



P1=P3=P4=P5=P7=P8=P9=P55=P57=P59=P61=P107=P108=
=P109=P110=P111=P113

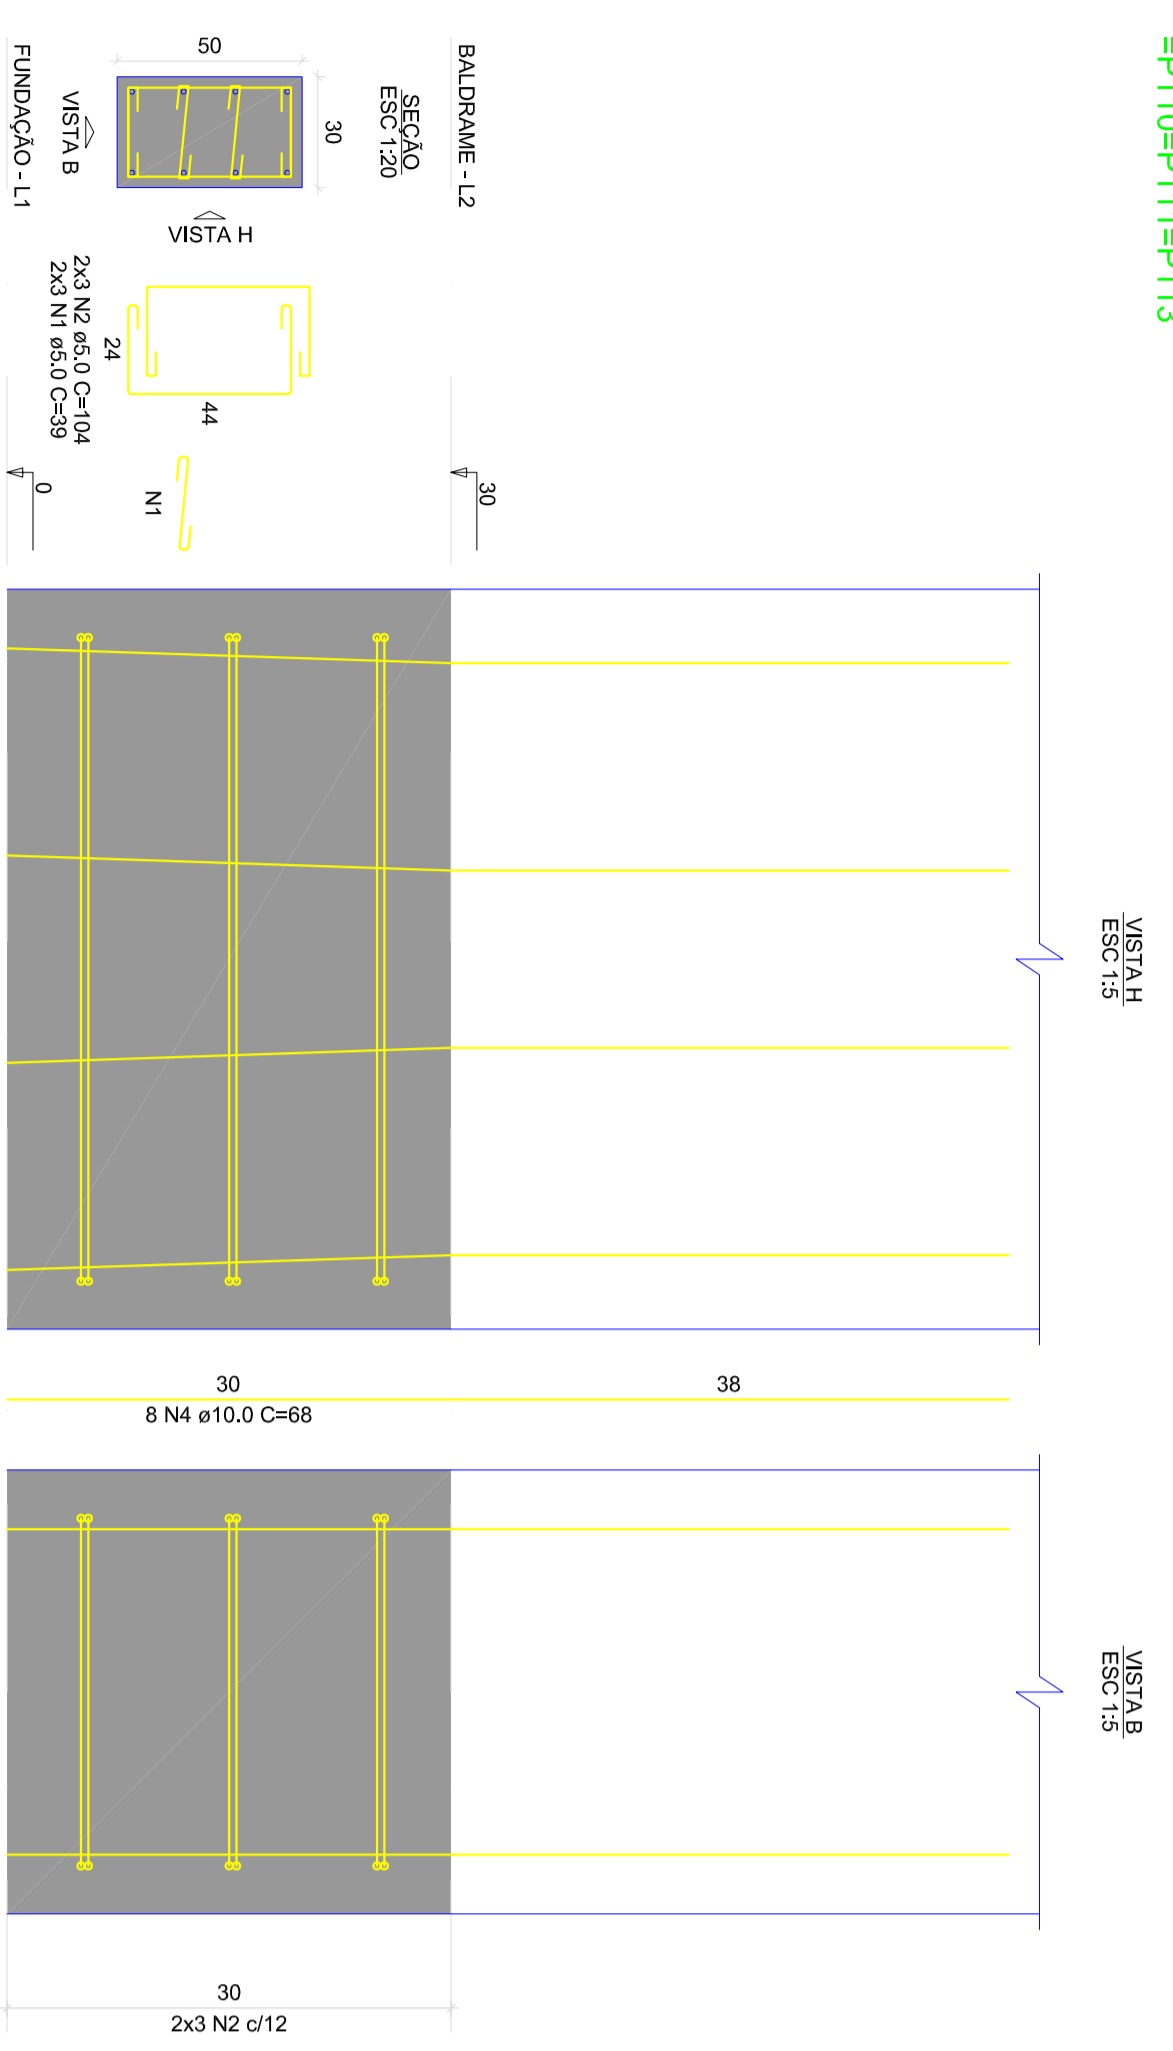

=P106=P108=P112

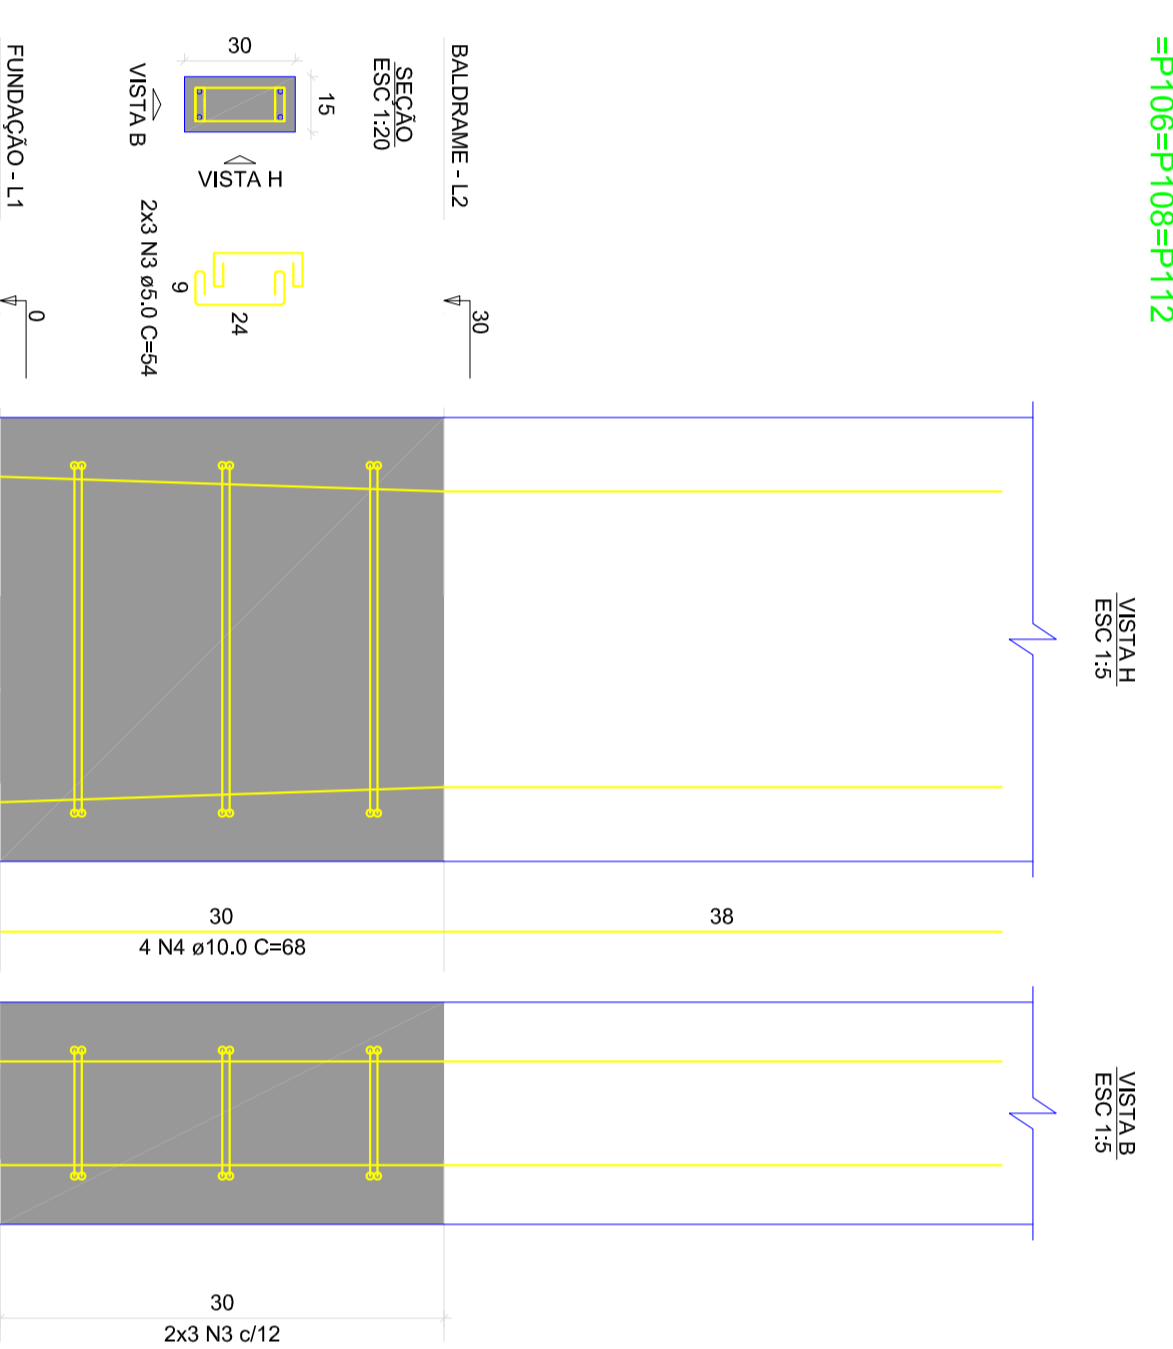






P1=P3=P4=P5=P7=P8=P9=P55=P57=P59=P61=P107=
=P108=P110=P111=P113

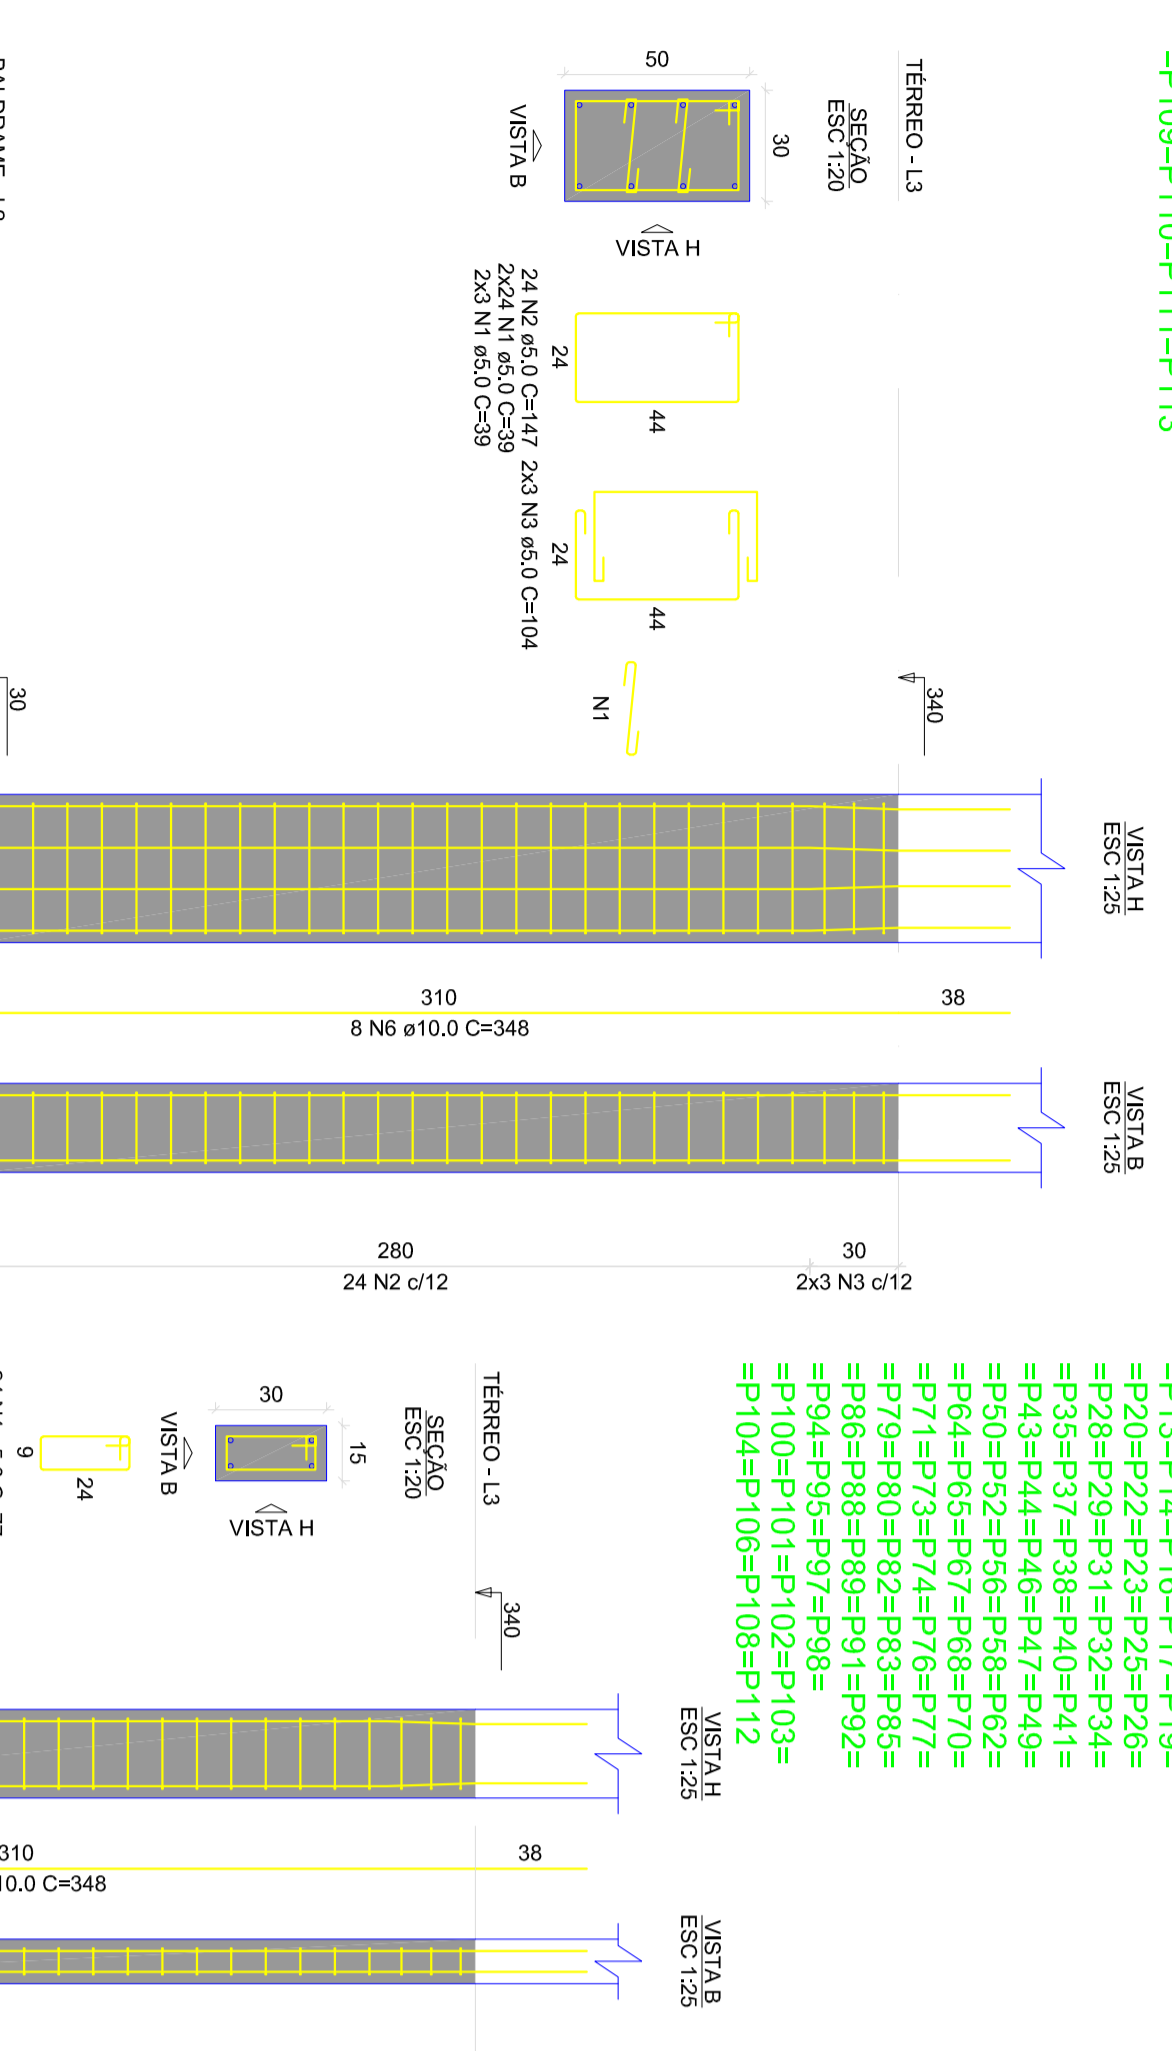

=P106=P108=P112

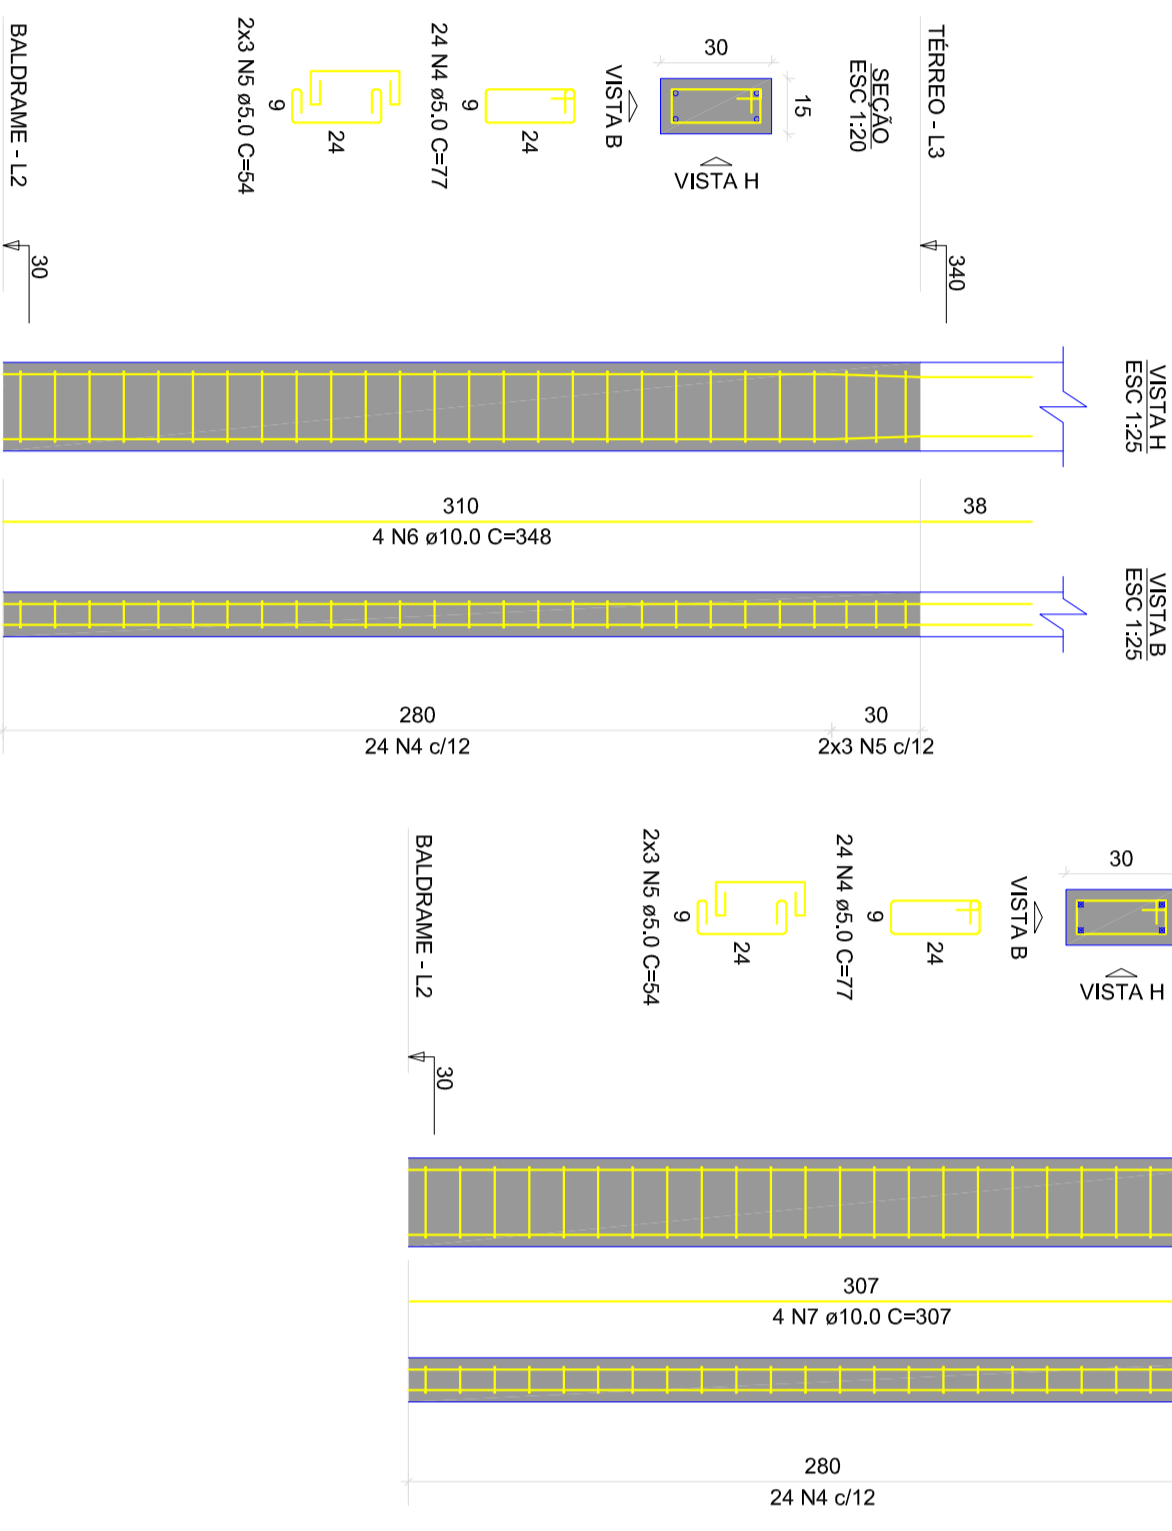





P1=P3=P4=P5=P7=P8=P9=P55=P57=P59=P61=P107=
=P108=P110=P111=P113

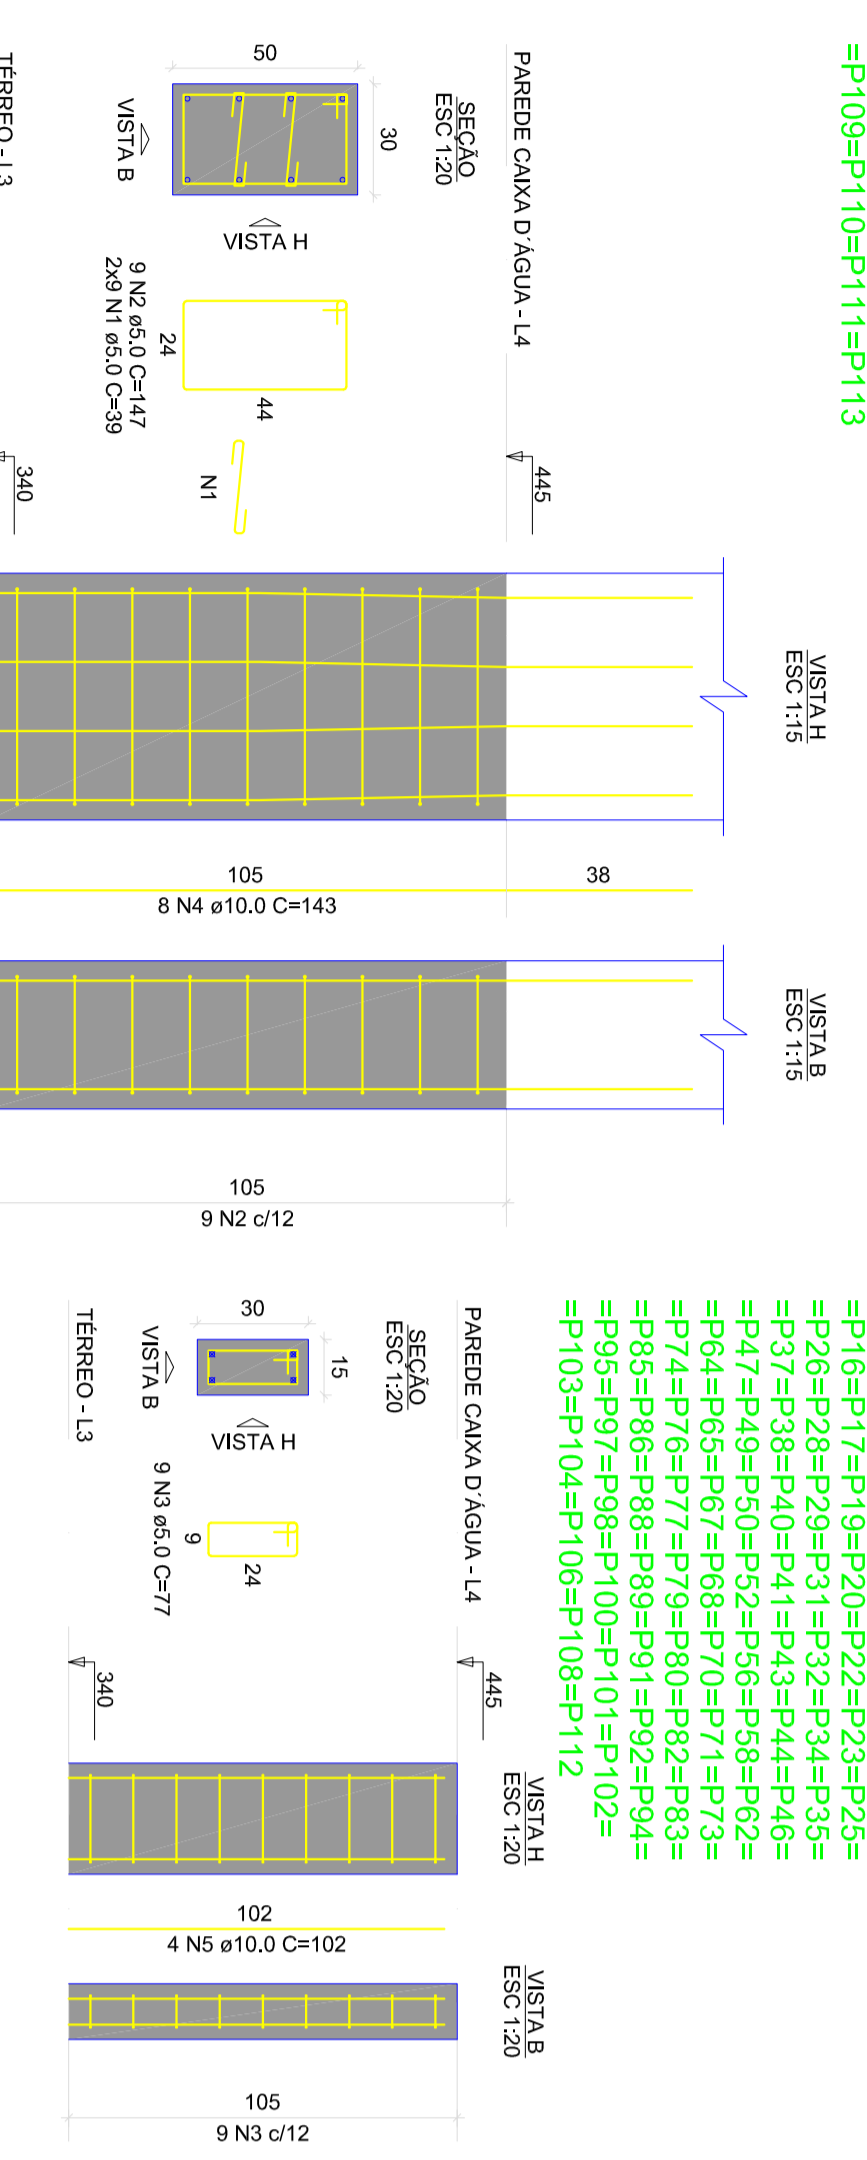


=P106=P108=P112




P1=P3=P4=P5=P7=P8=P9=P55=P57=P59=P61=P107=
=P108=P110=P111=P113

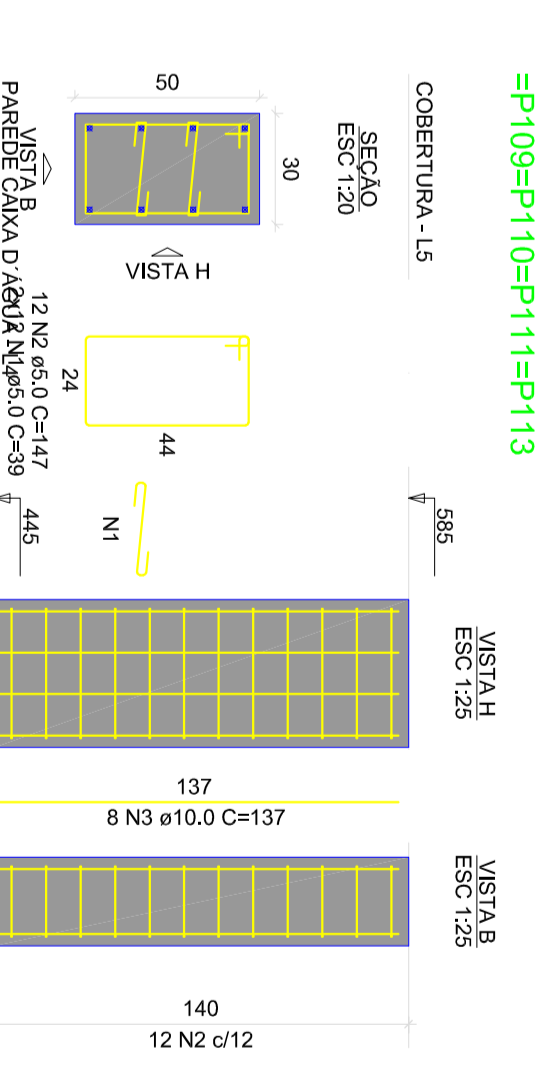




ESPAÇO RESERVADO AOS ORGÃOS.

CEBSA - MUNICIPAL

Proprietário: PREFEITURA MUNICIPAL DE CAETANOS
CNPJ: 16.418.71/0001-98

Descrição: PROJETO ESTRUTURAL

Local da obra: CAETANOS - BAHA






Tamanho da folha: A0 Data: JULHO 2025 Escala: **06/14**

PILARES