


PLANTA BAIXA - ESGOTO

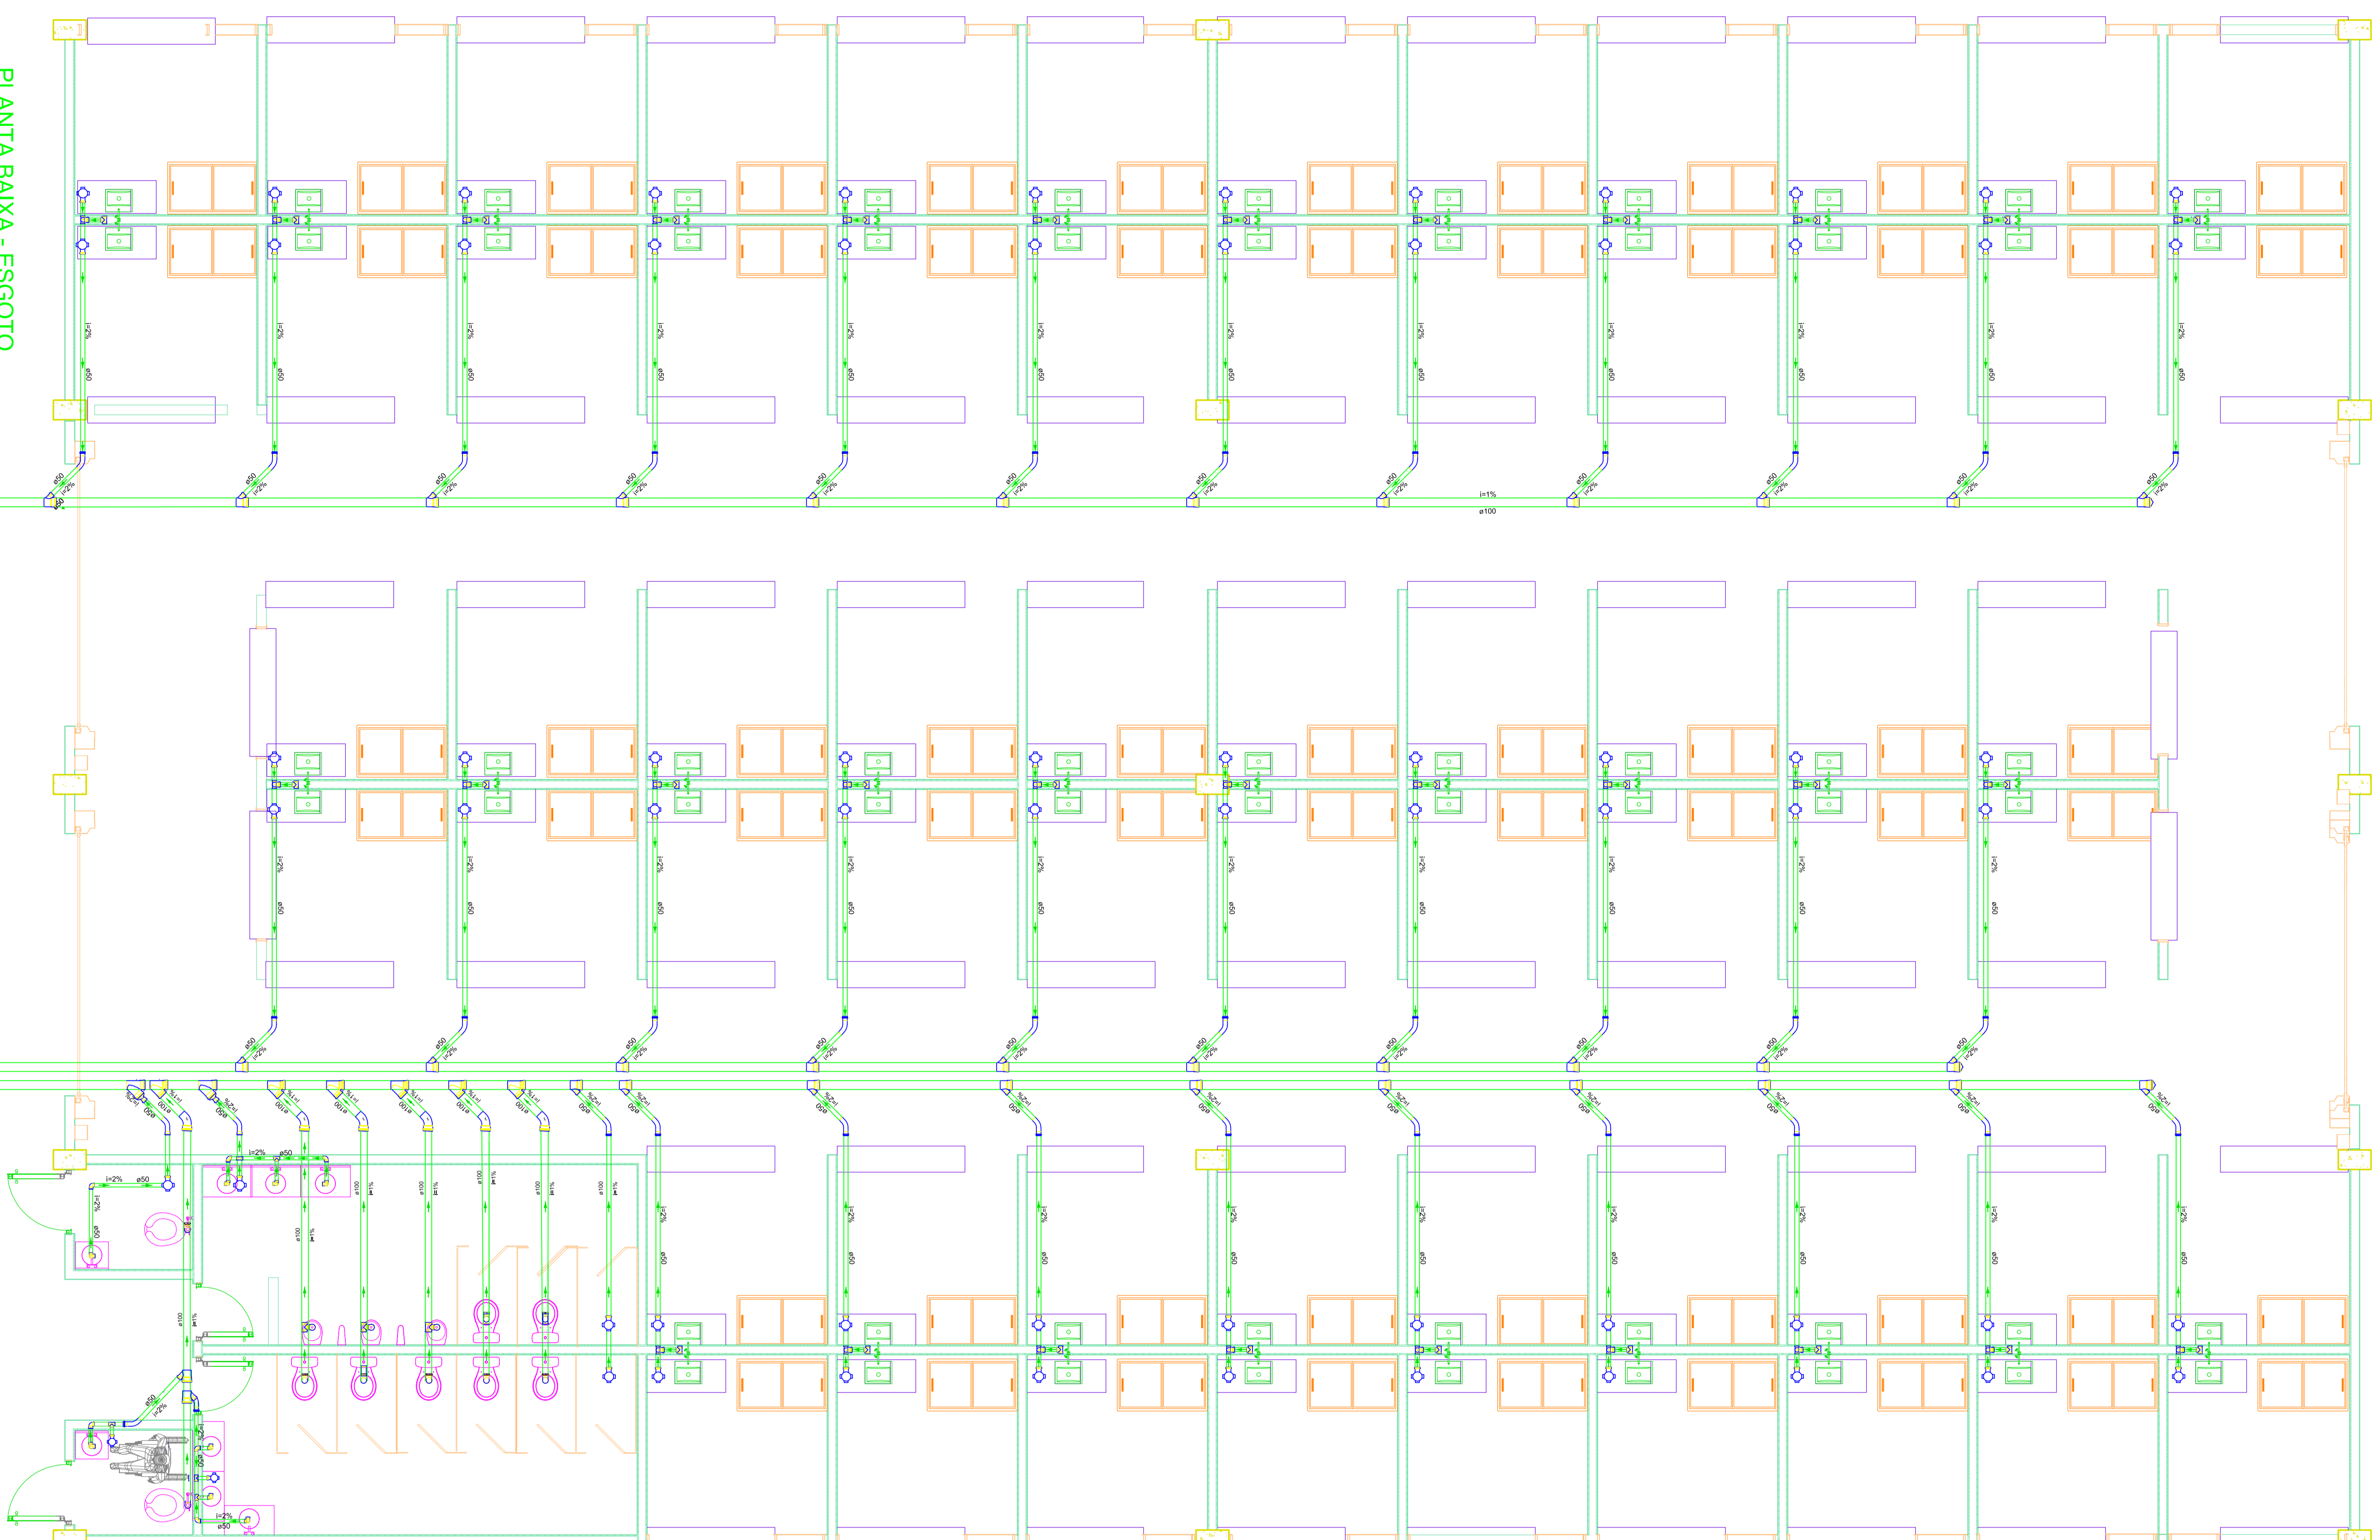

Legenda das indicações


	Caixa Sifonada
	Caixas Inspeção Esgoto Simples
	Curva 45 Longa para Esgoto Sanitário
	Curva 45° curta Amanco
	Joelho 90
	Junção simples
	Junção simples c/ redução
	Lavatório Residencial com sifão
	Mictório de Válvula de Descarga- DN 75mm
	Pia de Cozinha Residencial com Sifão 50mm
	Te 90
	Te sanitário
	Vaso Sanitário c/ curva 90°

Legenda de condutos

	Esgoto
--	--------

ESPAÇO RESERVADO AOS ORÇÁOS.

Proprietário:	CEASA - MUNICIPAL
Descrição:	PREFEITURA MUNICIPAL DE CAETANOS CNPJ: 16.418.217/0001-98
Local da obra:	PROJETO HIDROSSANITÁRIO
Proprietário:	CAETANOS - BAHIA
Responsável Técnico:	PREFEITURA MUNICIPAL DE CAETANOS CNPJ: 16.418.217/0001-98
Responsável Técnico:	ALDO SOUZA CARVALHO - ENGENHEIRO CIVIL CREA BA Nº 297982/3
Tamanho da folha:	A0 Data: JULHO 2025

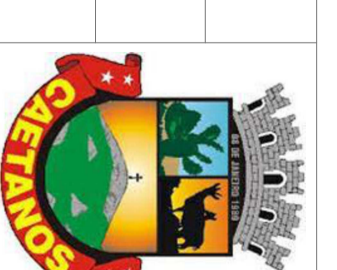

COMERCIAL

02/02