


Compartimentação dos reservatórios	
Área (m²)	261,500
Volume (m³)	261,500
Distância máxima entre os pontos: 19,00m	

Fundação

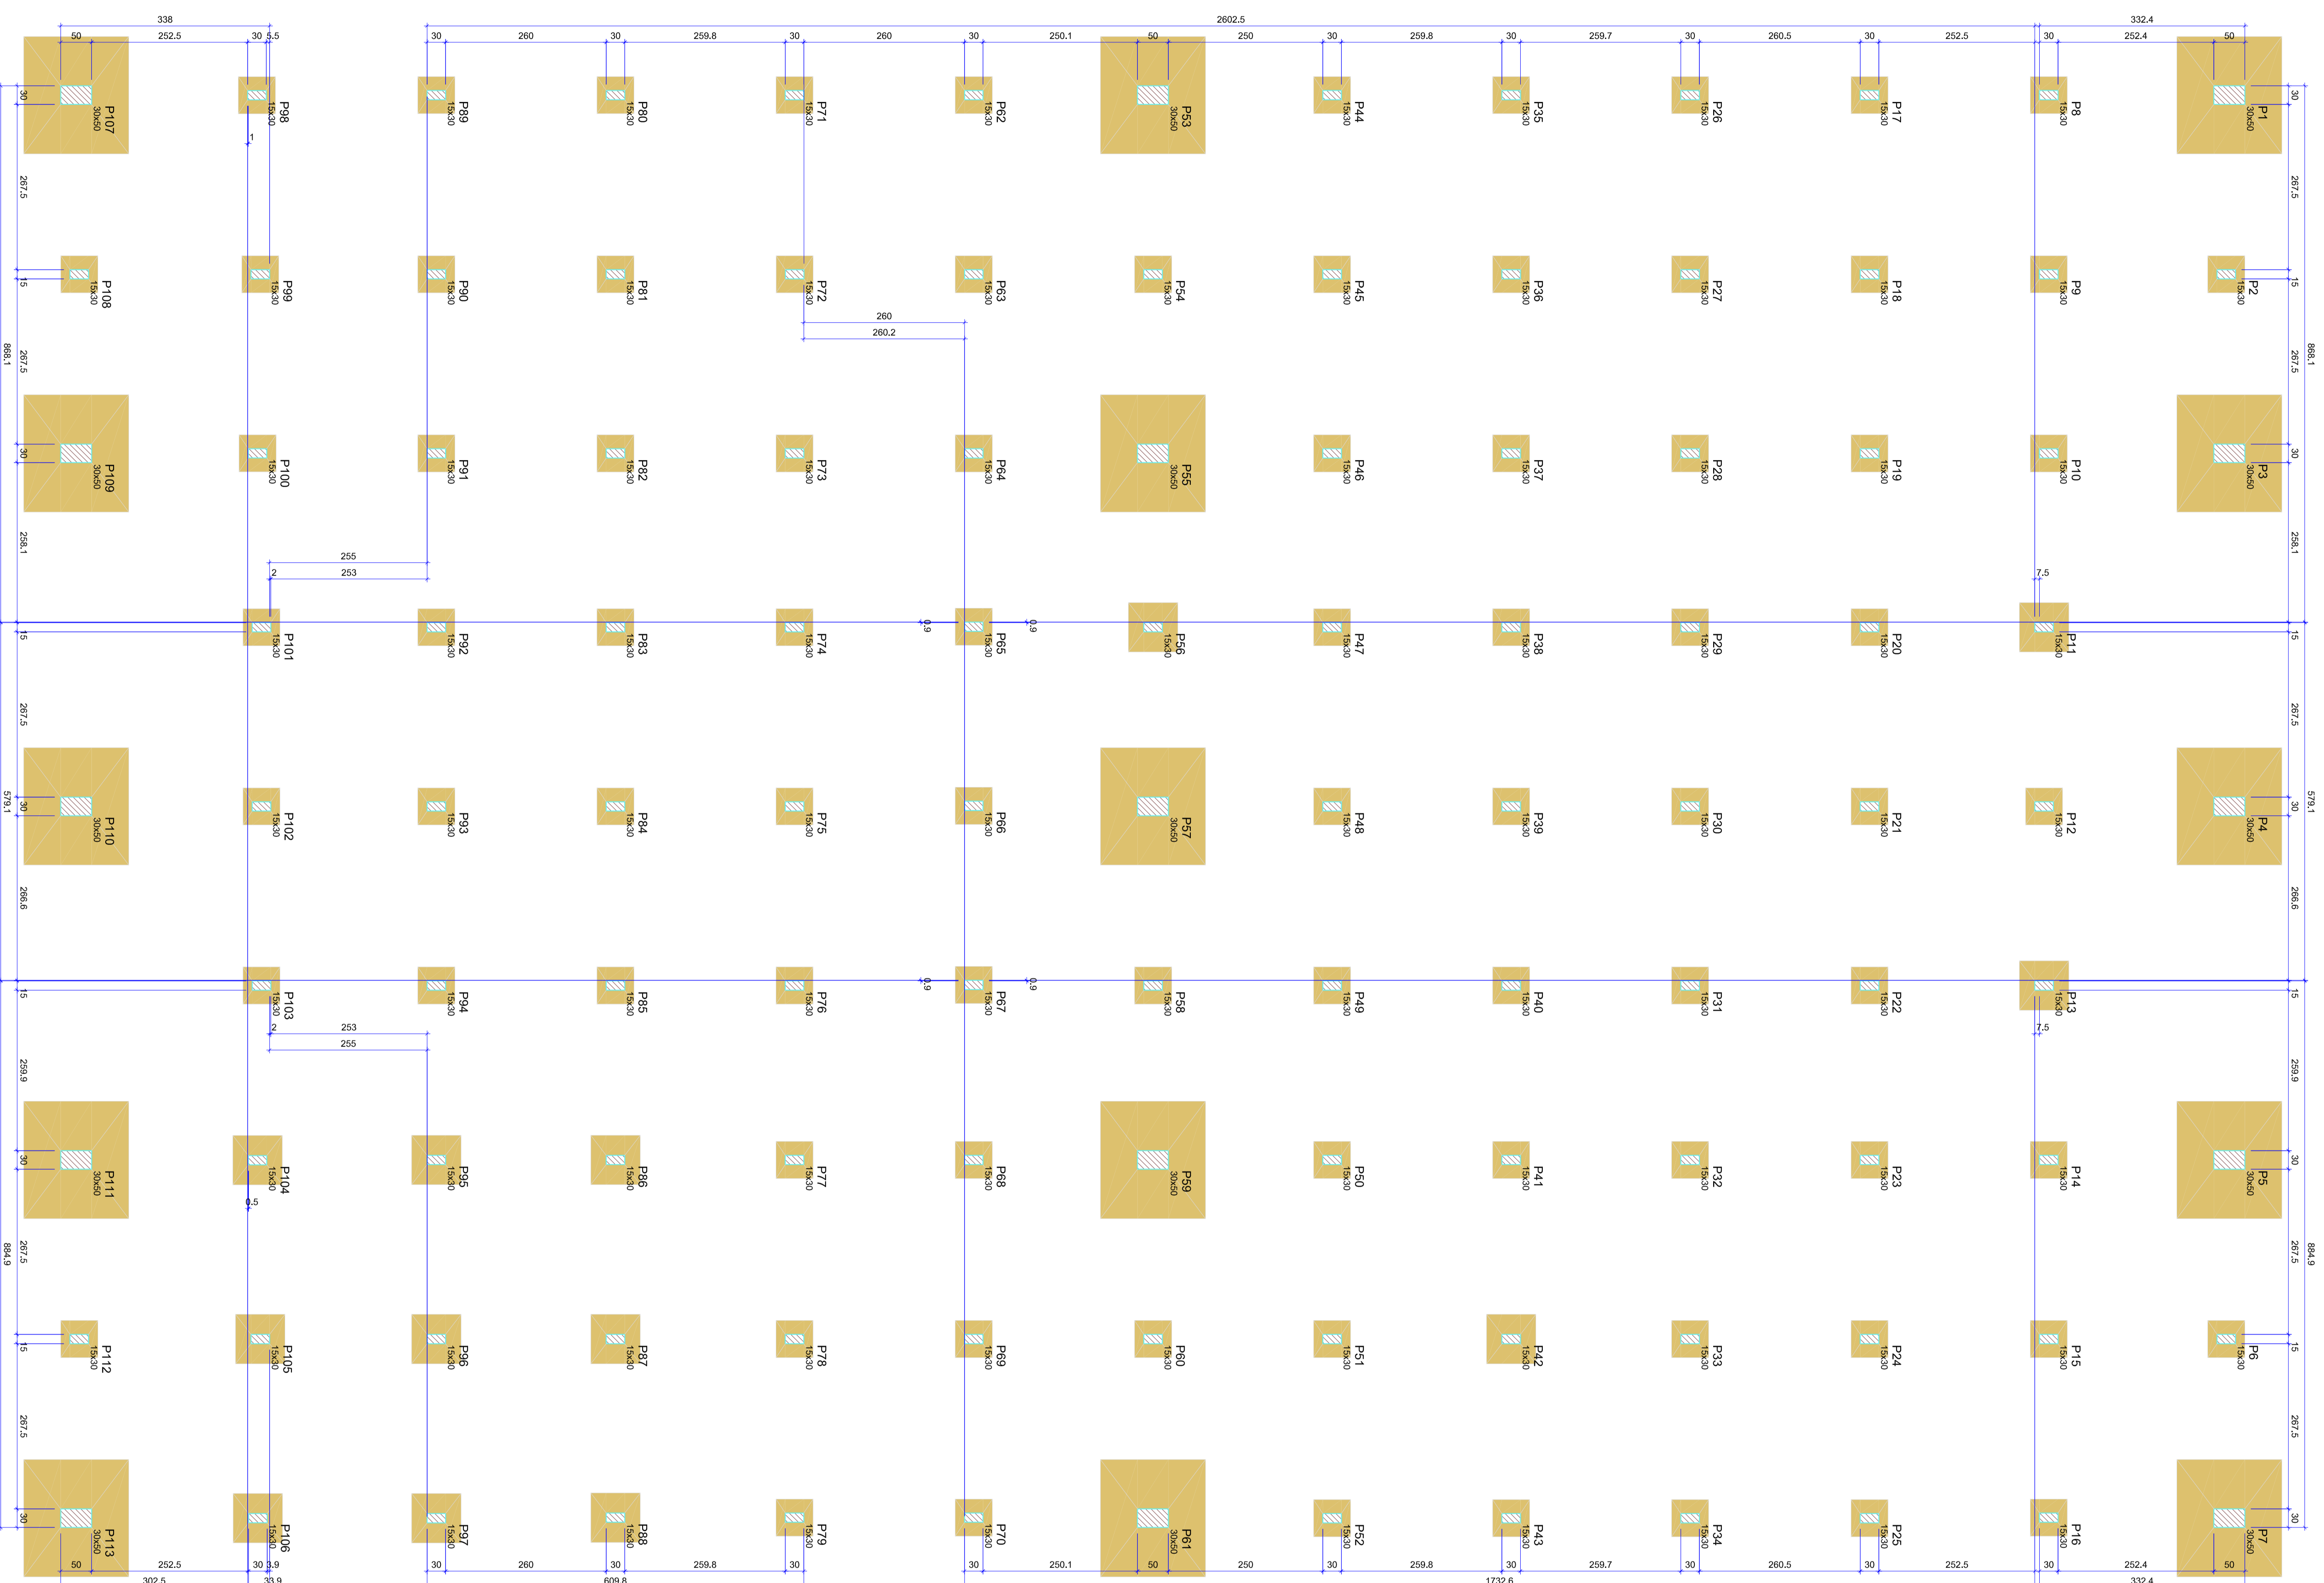

FORMA DO PAVIMENTO FUNDAÇÃO

Escala: 1/50

ESPACIO RESERVADO NOS ORÇAMOS.

CEBSA - MUNICIPAL

Proprietário: PREFEITURA MUNICIPAL DE CAETANOS

CNPJ: 16.418.717/0001-98

Descrição: PROJETO ESTRUTURAL

Local da obra: CAETANOS - BAHIA

Proprietário:

PREFEITURA MUNICIPAL DE CAETANOS


CNPJ: 16.418.717/0001-98

Responsável Técnico:

ALDO SOUZA CARVALHO - ENGENHEIRO CIVIL

CREA: BA. N.º 217982/3

Tamanho da folha: A0 Data: JULHO 2025

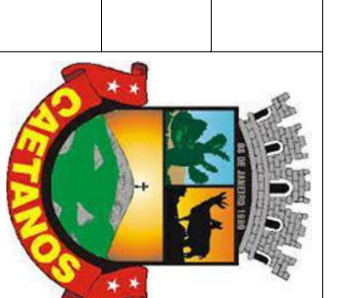

Tipo - Edificação:

COMERCIAL

Numeração das plantas

1/1/14

Escala: