


RELAÇÃO DO AÇO
Volume de concreto: 0,251 = 26,80 m³
Área de forma = 10,00 m²

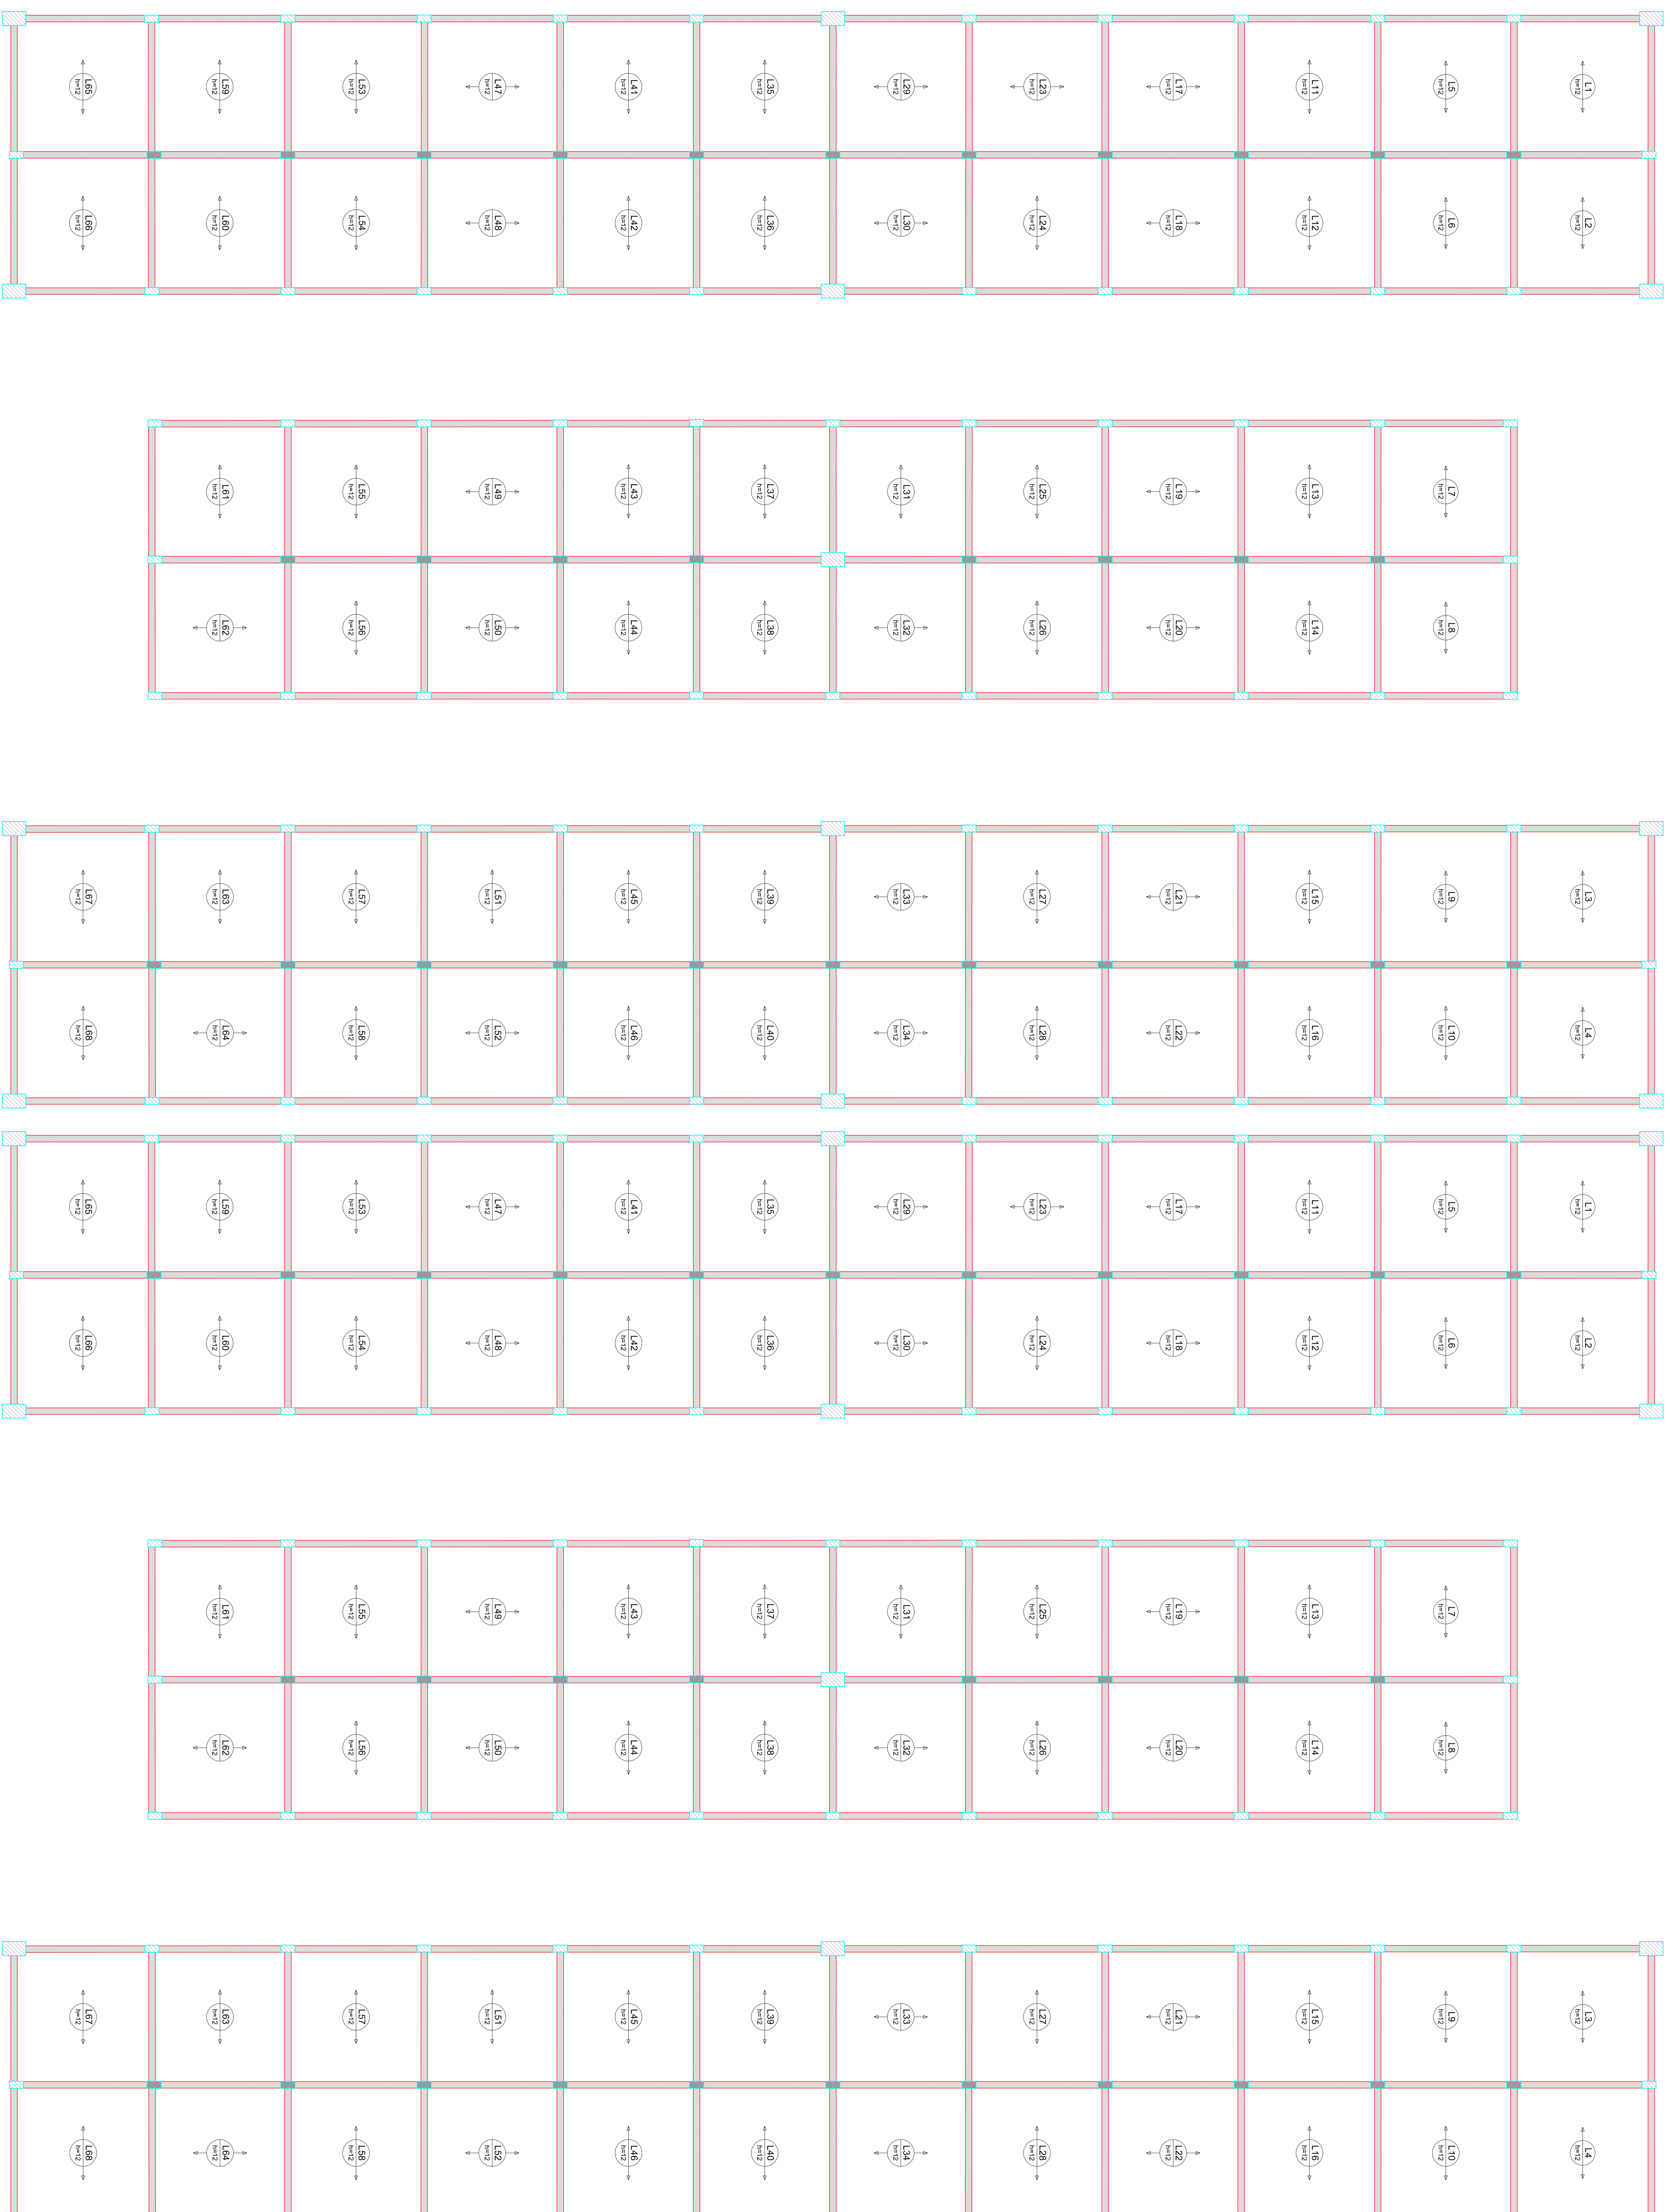

ARMAÇÃO POSITIVA DAS LAJES DO PAVIMENTO TÉRREO (EIXO X)
Escala: 1:20

ARMAÇÃO POSITIVA DAS LAJES DO PAVIMENTO TÉRREO (EIXO Y)
Escala: 1:20

ESPAÇO RESERVADO AOS ORÇAMOS.

Proprietário:	CEESA - MUNICIPAL
Descrição:	PREFEITURA MUNICIPAL DE CAETANOS CNPJ: 16.418.717/0001-98 PROJETO ESTRUTURAL
Local da obra:	CAETANOS - BAHIA
Projeto de:	CAETANOS - BAHIA
Responsável Técnico:	PREFEITURA MUNICIPAL DE CAETANOS CNPJ: 16.418.717/0001-98
Responsável Estrutural:	ALDO SOUZA CARVALHO - ENGENHEIRO CIVIL CREA: BA. N.º 217992/2-3
Tamanho do folha:	A0 Data: JULHO 2025
Escala:	10/14

