


OBS: LOCAÇÃO DE EIXO A EIXO DOS PILARES

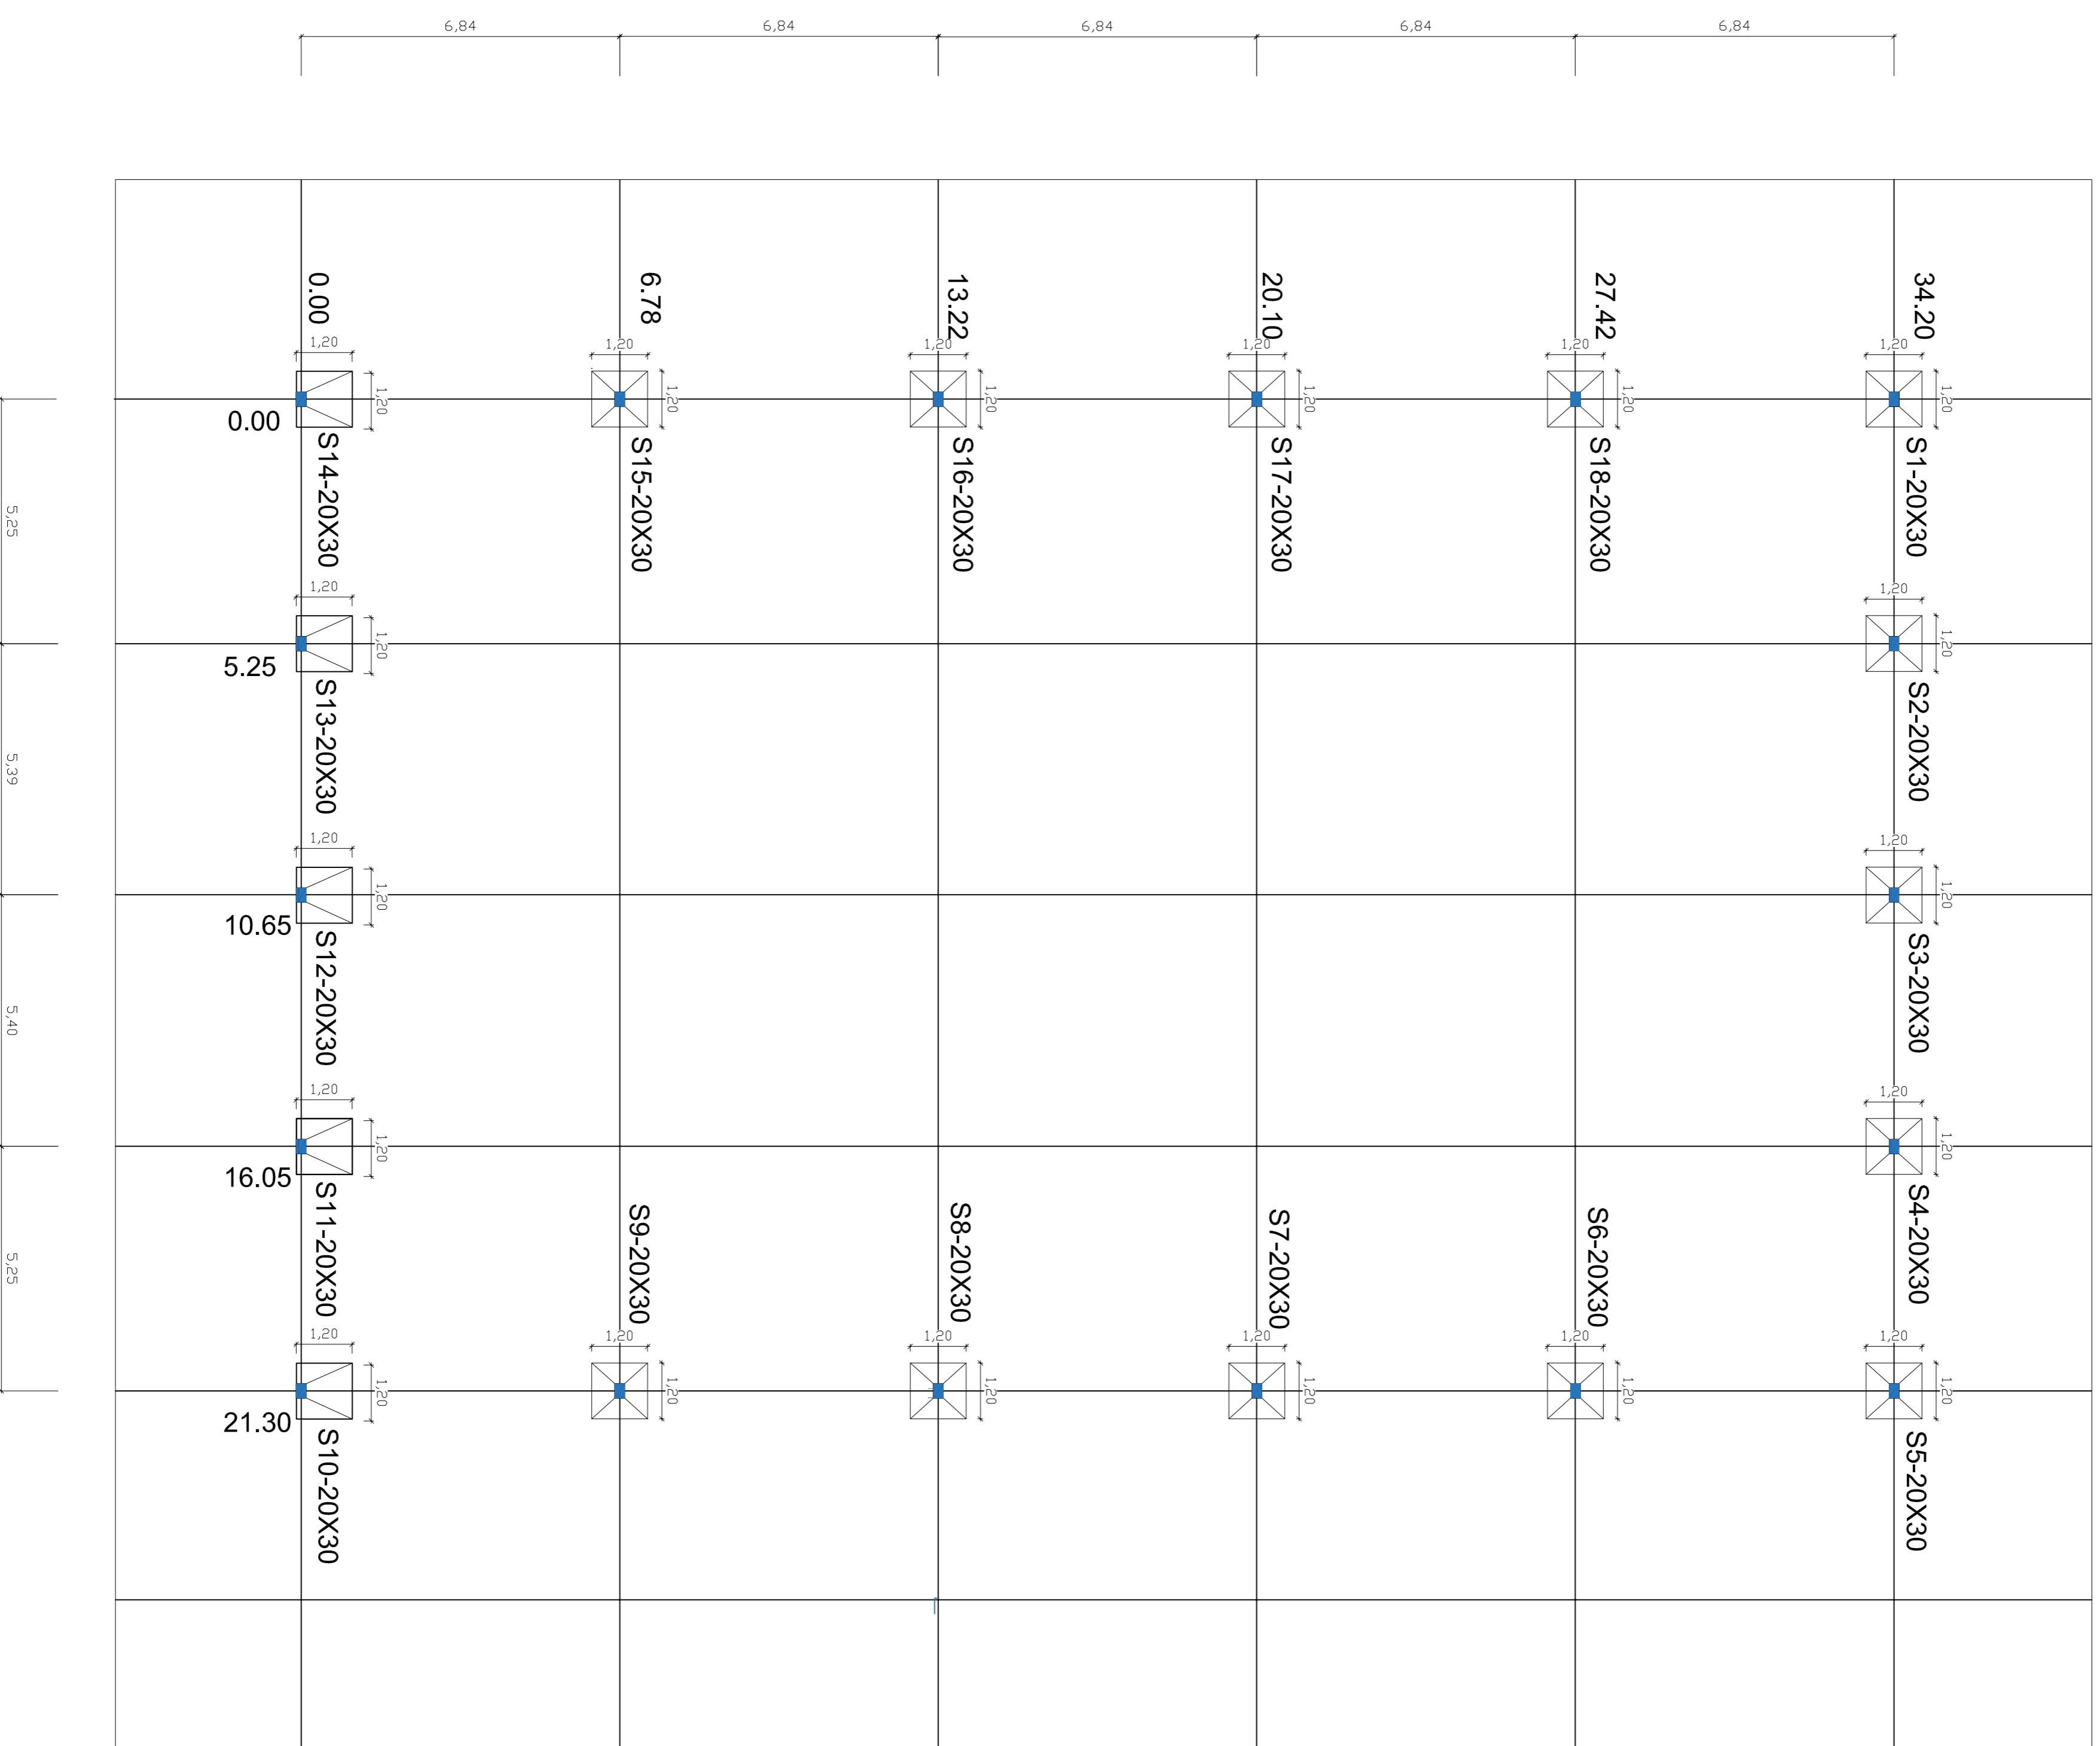

ESCALA: INDICADAS

FORMATO A1

ESPAÇO RESERVADO AOS ORGÃOS :

QUADRA COBERTA - ESCOLA MUNICIPAL ANTÔNIO CARLOS PEIXOTO MACHALHES

FBDMA  
10/17

CAETANOS - BA

PROPRIETÁRIO: PREFEITURA MUNICIPAL DE CAETANOS  
CNPJ: 16.418.717/0001-98



CONTEÚDO: ESTRUTURAL  
LOCALIZAÇÃO DE PILARES

DATA: JANEIRO/2025  
TIPO DE ENTREGA: ESPORTIVA

ALDO SOUZA CARVALHO  
ENGENHEIRO CIVIL  
CREA BA Nº 28179882-4

PREFEITURA MUNICIPAL DE CAETANOS  
CNPJ: 16.418.717/0001-98

ESCALA:

INDICADAS

FORMATO A1

Formato A1 - Escala 1:100