


| QUADRO DE ÁREA                                |                       |
|---|-----------------------|
| ÁREA DO TERRENO                               | 1176,00m <sup>2</sup> |
| COEFICIENTE DE APROVEITAMENTO                 | 0,72                  |
| COEFICIENTE DE OCUPAÇÃO                       | 0,63                  |
| ÁREA OCUPADA                                  | 743,04m <sup>2</sup>  |
| ÁREA CONSTRUIDA TOTAL                         | 847,62m <sup>2</sup>  |
| ÁREA CONSTRUIDA PARA EFEITOS DE CÁLCULO DE... | 847,00m <sup>2</sup>  |
| VAGAS PARA AUTÔMOVEIS                         | 00                    |
| ÁREA LIVRE                                    | 328,38m <sup>2</sup>  |
| GABARITO DE ALTURA DA EDIFICAÇÃO              | 9,10m                 |

Emissão do Projeto: Junho/2025

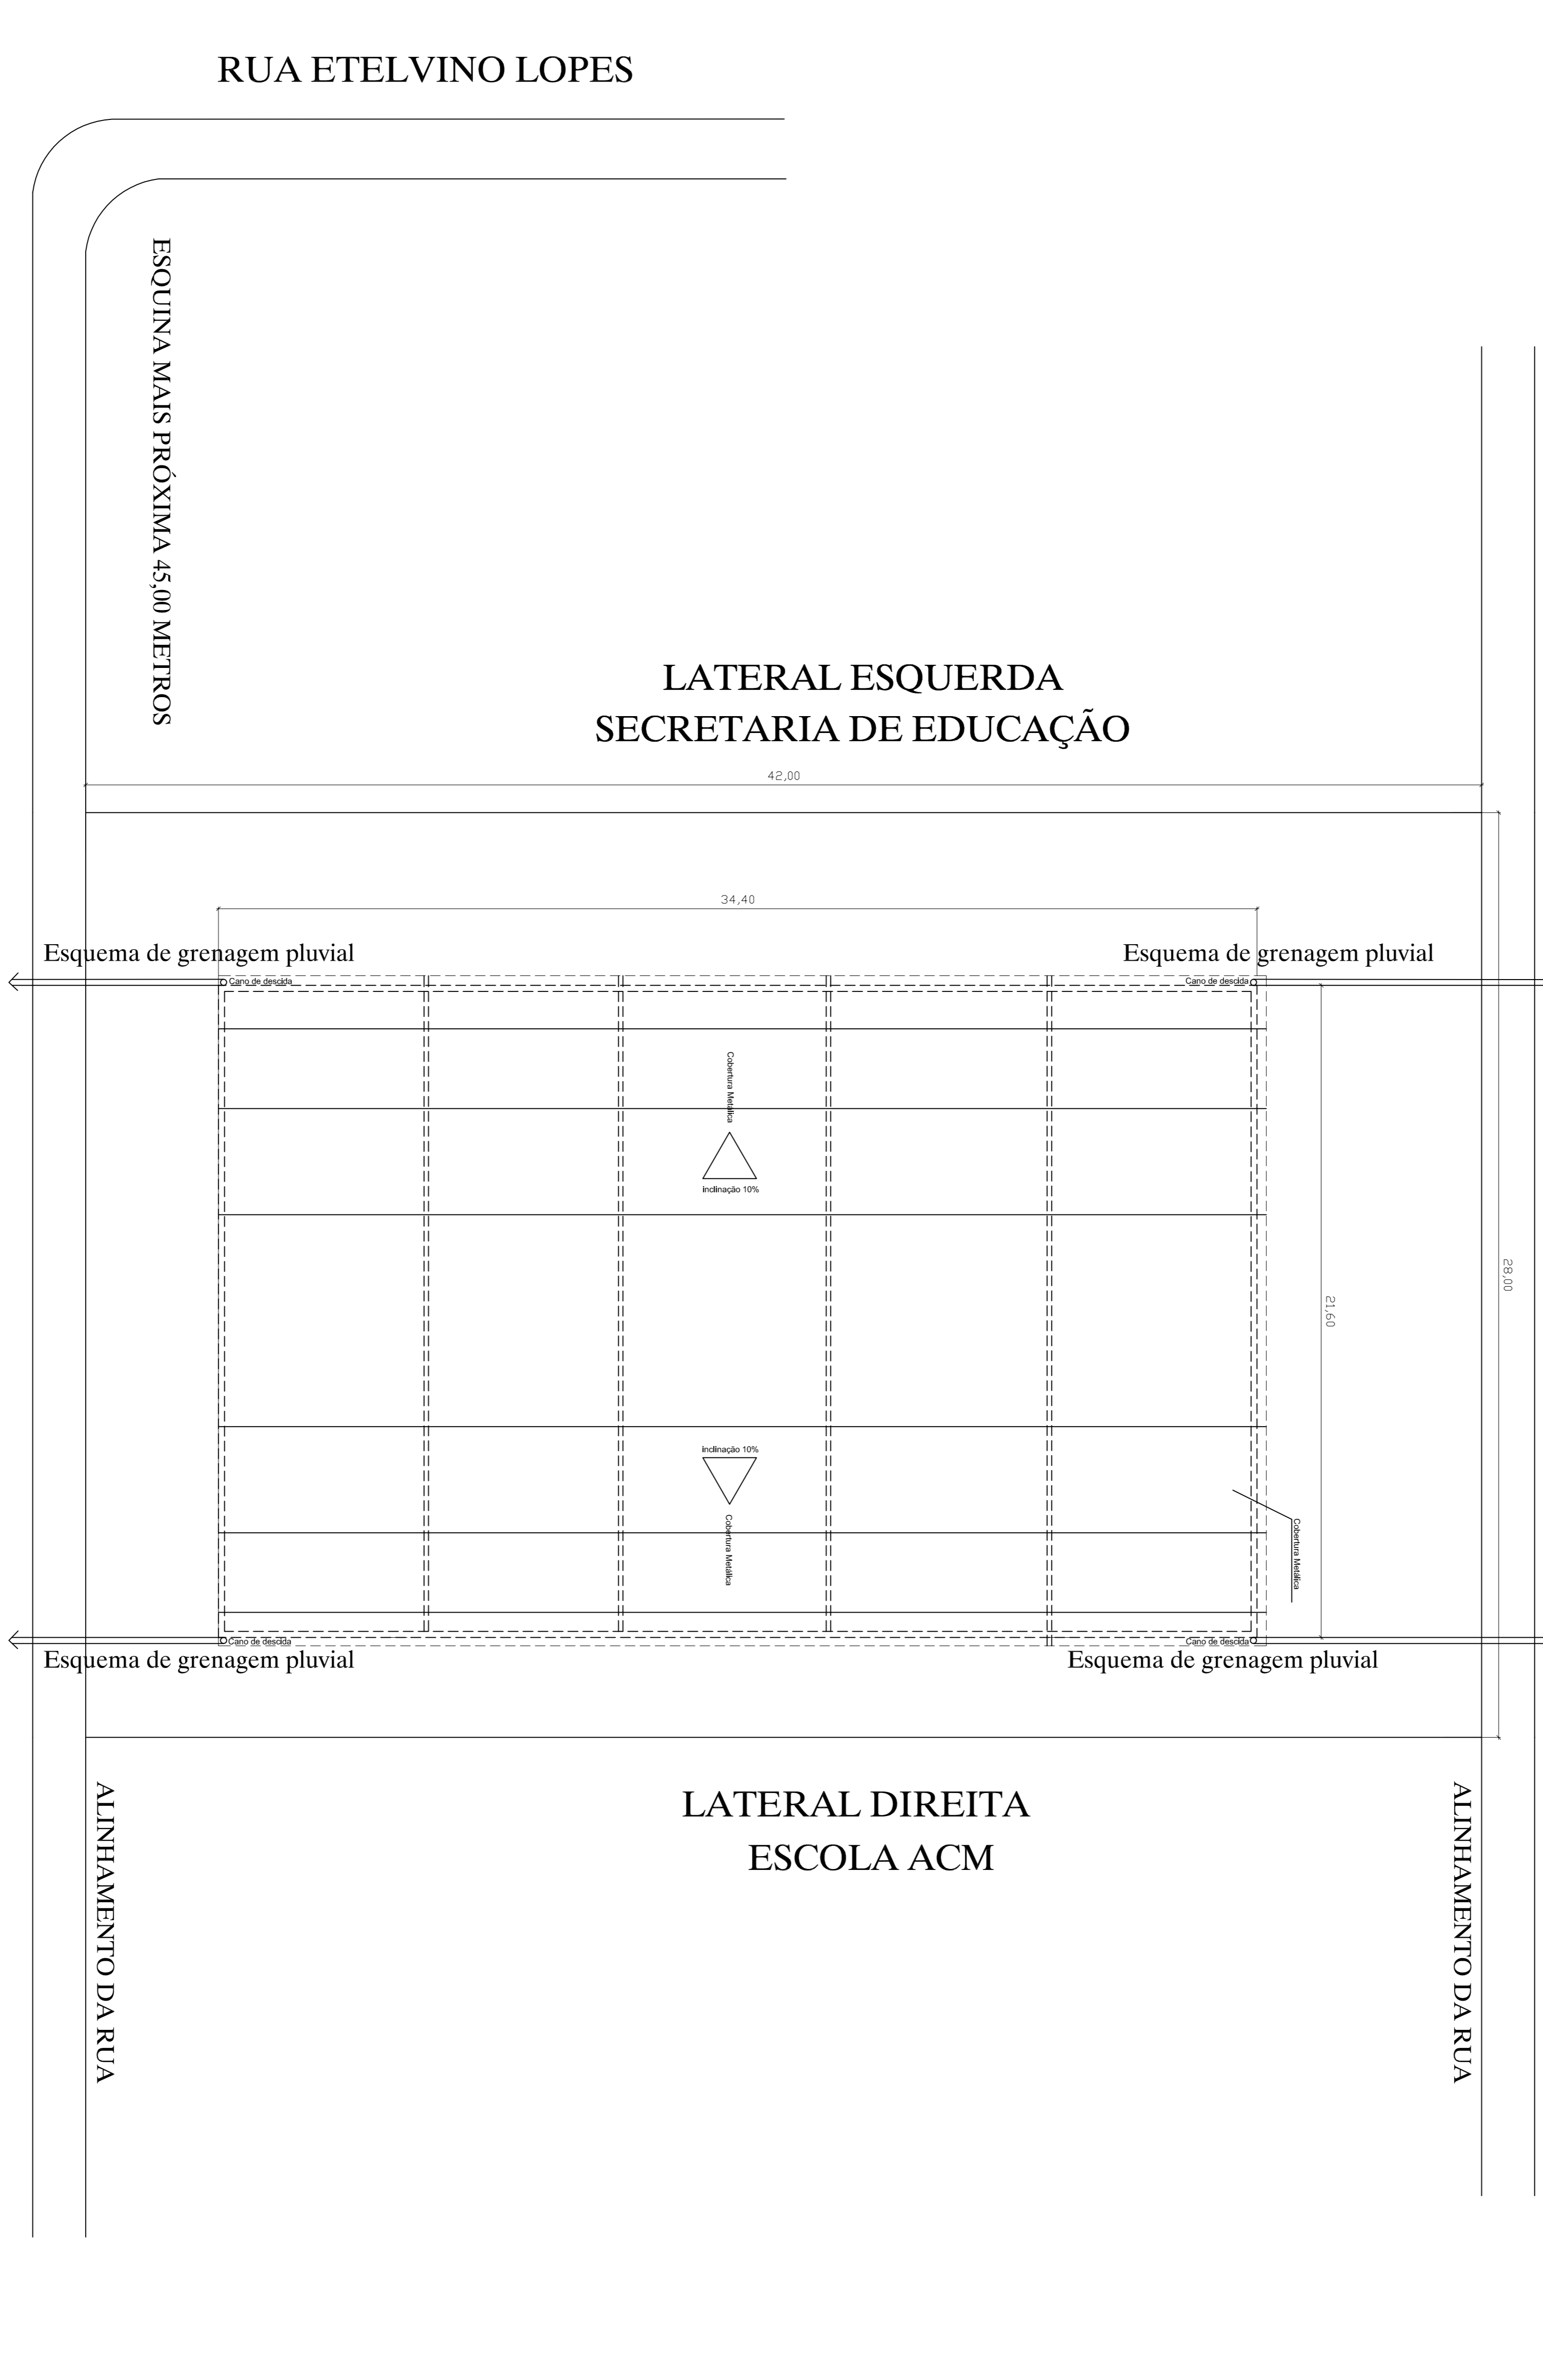

|   |                 |            |
|---|-----------------|------------|
| ESCALA:   | INDICADAS       | FORMATO A1 |
| ESPÁÇO RESERVADO AOS ORÇÁOS:  |                 |            |
| <b>QUADRA COBERTA - ESCOLA MUNICIPAL ANTÔNIO CARLOS PEIXOTO MAGALHÃES</b><br>CAETANOS - BA<br>FOLHA 02/17 |                 |            |
| PROPRIETÁRIO: PREFEITURA MUNICIPAL DE CAETANOS<br>CNPJ: 16.418.717/0001-98                                |                 |            |
| CONTEÚDO:   | DATA:           |            |
| PLANTA DE SITUAÇÃO  | JUNHO / 2025    |            |
|   | TIPO-EDIFICAÇÃO | ESPORTIVA  |



ALDO SOUZA CARVALHO  
ENGENHEIRO CIVIL  
CREA BA Nº 28178882-8

PREFEITURA MUNICIPAL DE CAETANOS  
S/Nº: 15.918.717/0001-98

ESCALA: INDICADAS FORMATO A1