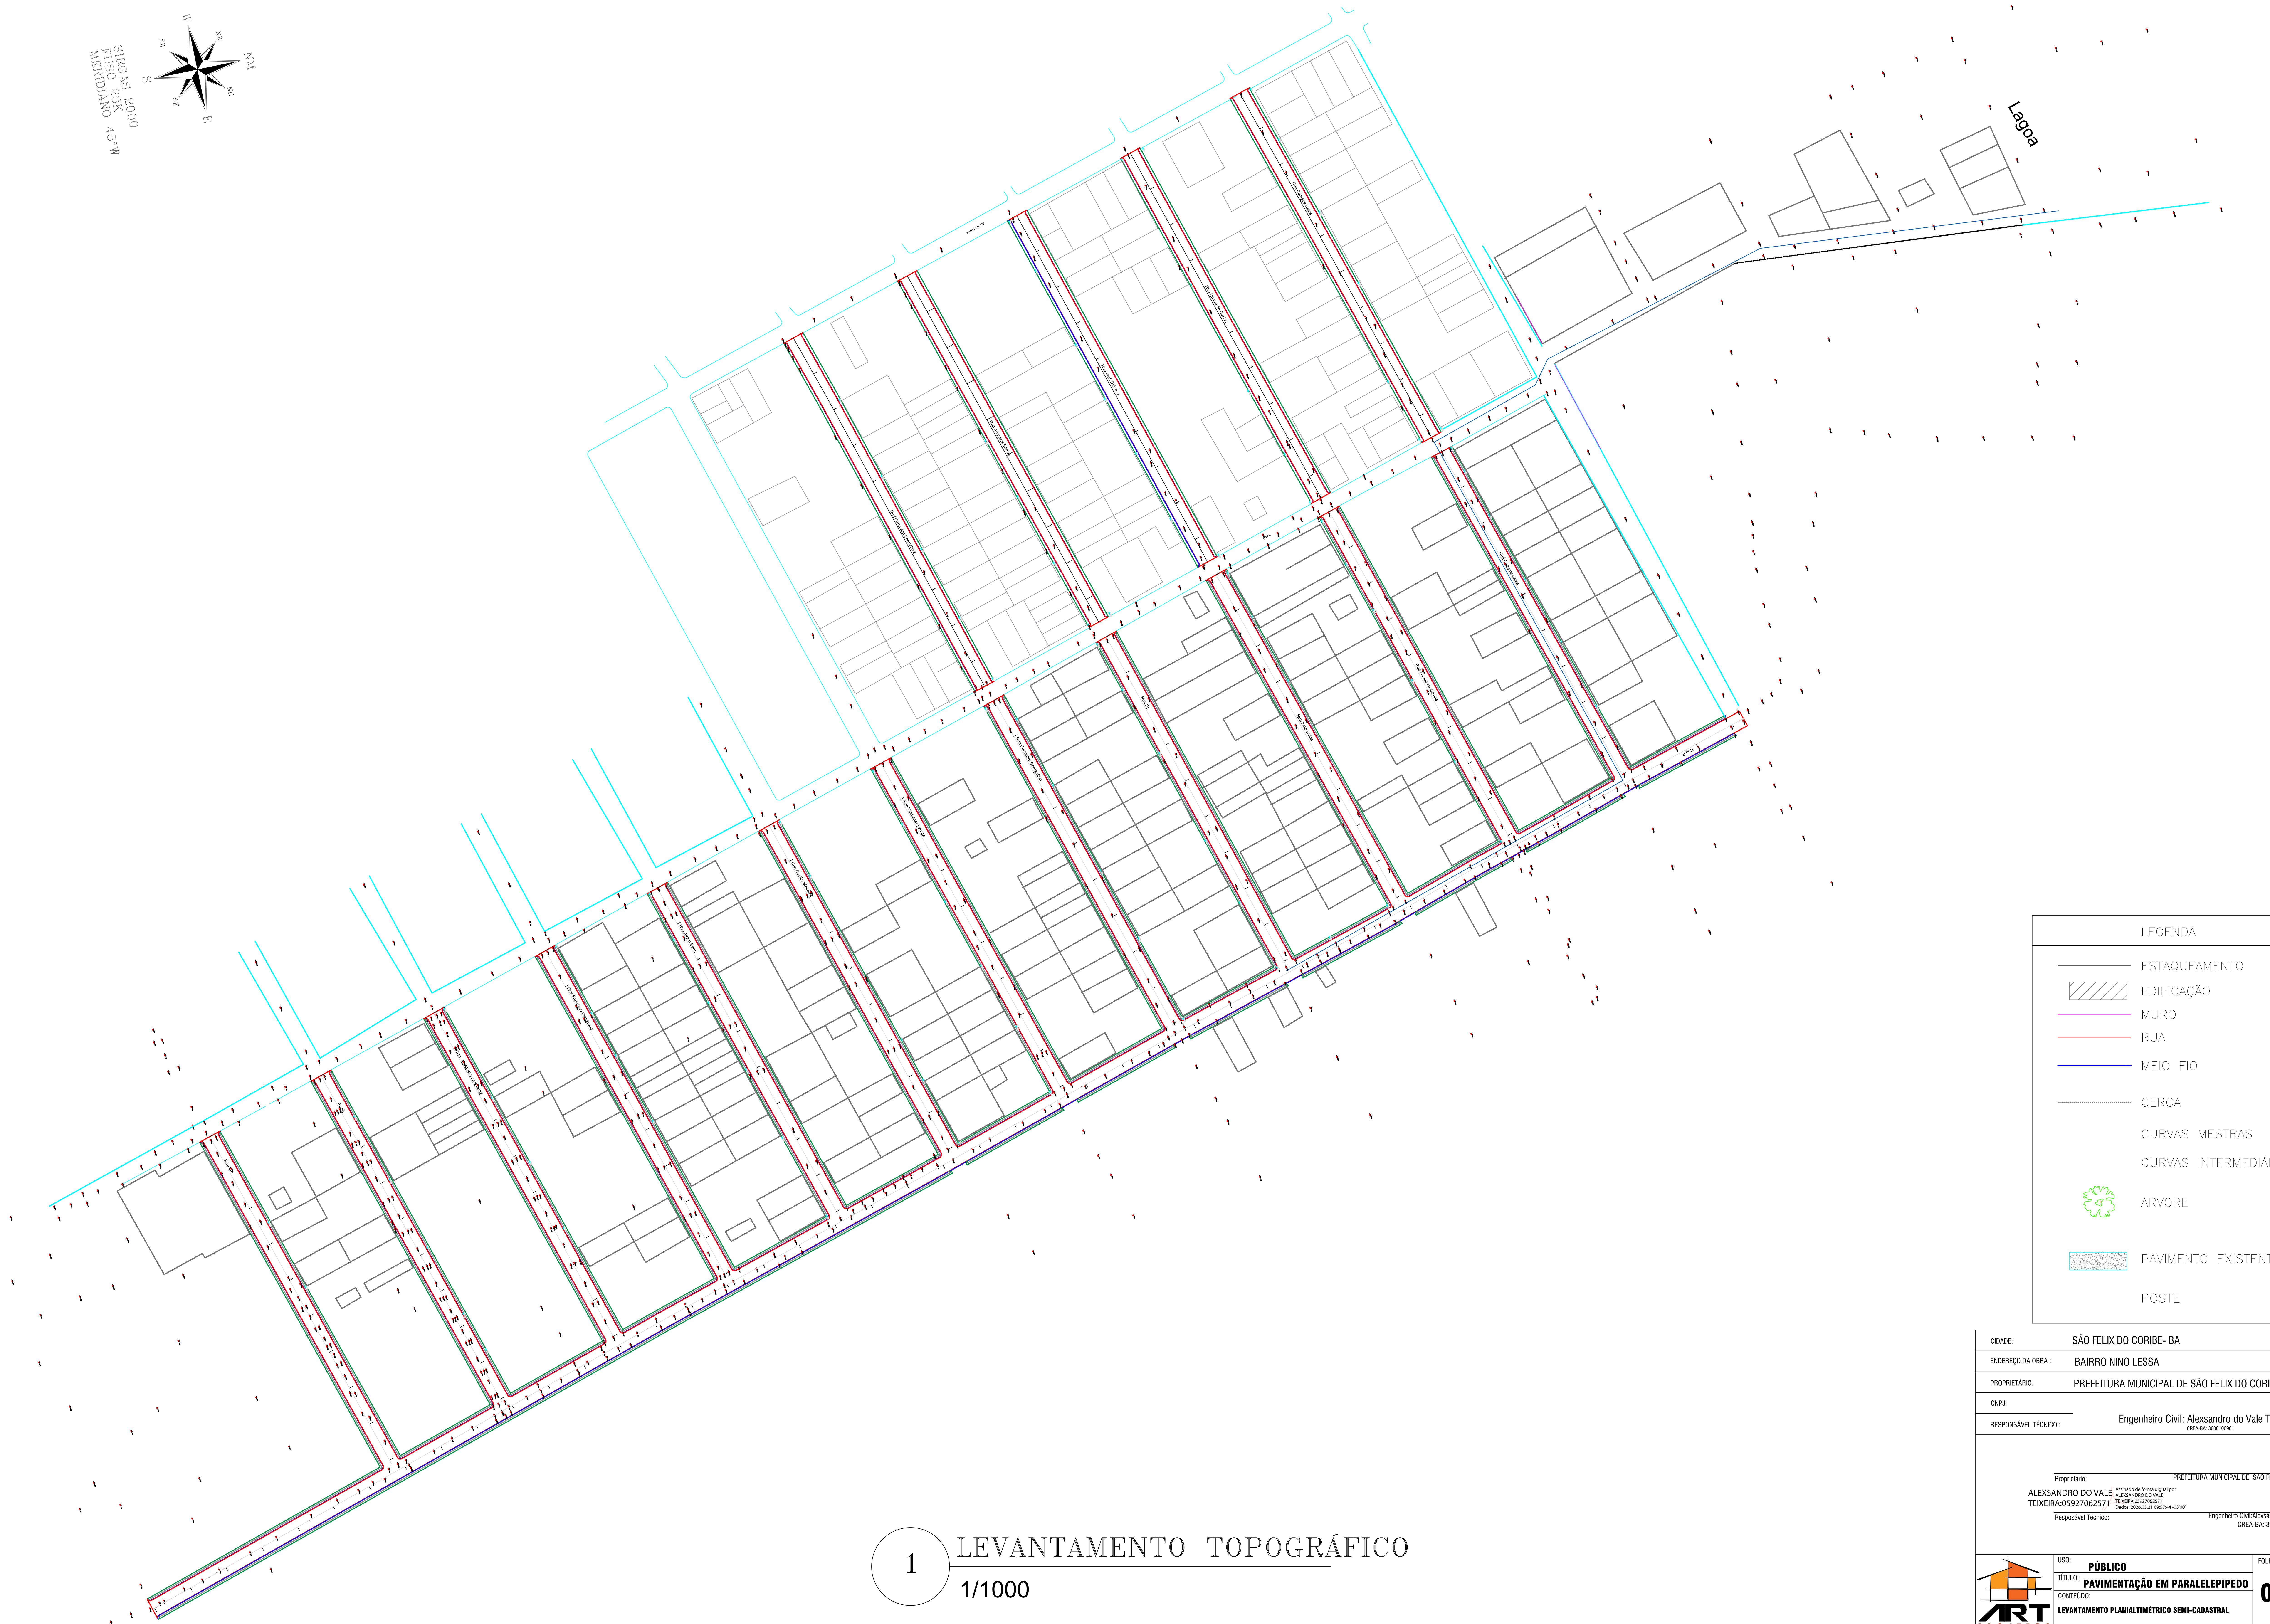


1 LEVANTAMENTO TOPOGRÁFICO

1/1000

LEGENDA

- ESTAQUEAMENTO
- EDIFICAÇÃO
- MURO
- RUA
- MEIO FIO
- CERCA
- CURVAS MESTRAS
- CURVAS INTERMEDIÁRIAS
- ARVORE
- PAVIMENTO EXISTENTE
- POSTE

CIDADE:	SÃO FELIX DO CORIBE- BA
ENDEREÇO DA OBRA :	BAIRRO NINO LESSA
PROPRIETÁRIO:	PREFEITURA MUNICIPAL DE SÃO FELIX DO CORIBE
CNPJ:	
RESPONSÁVEL TÉCNICO :	Engenheiro Civil: Alexsandro do Vale Teixeira CREA-BA: 3000100961

Proprietário: PREFEITURA MUNICIPAL DE SAO FELIX DO CORIBE

ALEXSANDRO DO VALE TEIXEIRA:05927062571 Assinado de forma digital por ALEXSANDRO DO VALE TEIXEIRA:05927062571 Dados: 2026.05.21 09:57:44 -03'00'

Resposável Técnico: Engenheiro Civil:Alexsandro do Vale Teixeira CREA-BA: 3000100961

ART PROJETOS

USO: PÚBLICO				FOLHA:
TÍTULO: PAVIMENTAÇÃO EM PARALELEPIPEDO				01/07
CONTEÚDO: LEVANTAMENTO PLANIALTIMÉTRICO SEMI-CADASTRAL				
TELEFONE: (77) 9960-1519	ESCALA: 1/1000	TIPO DE REQUERIMENTO: OBRA INICIAL	DESENHO: ALEXSANDRO	DATA: FEVEREIRO 2026

A0 (1189x841)