


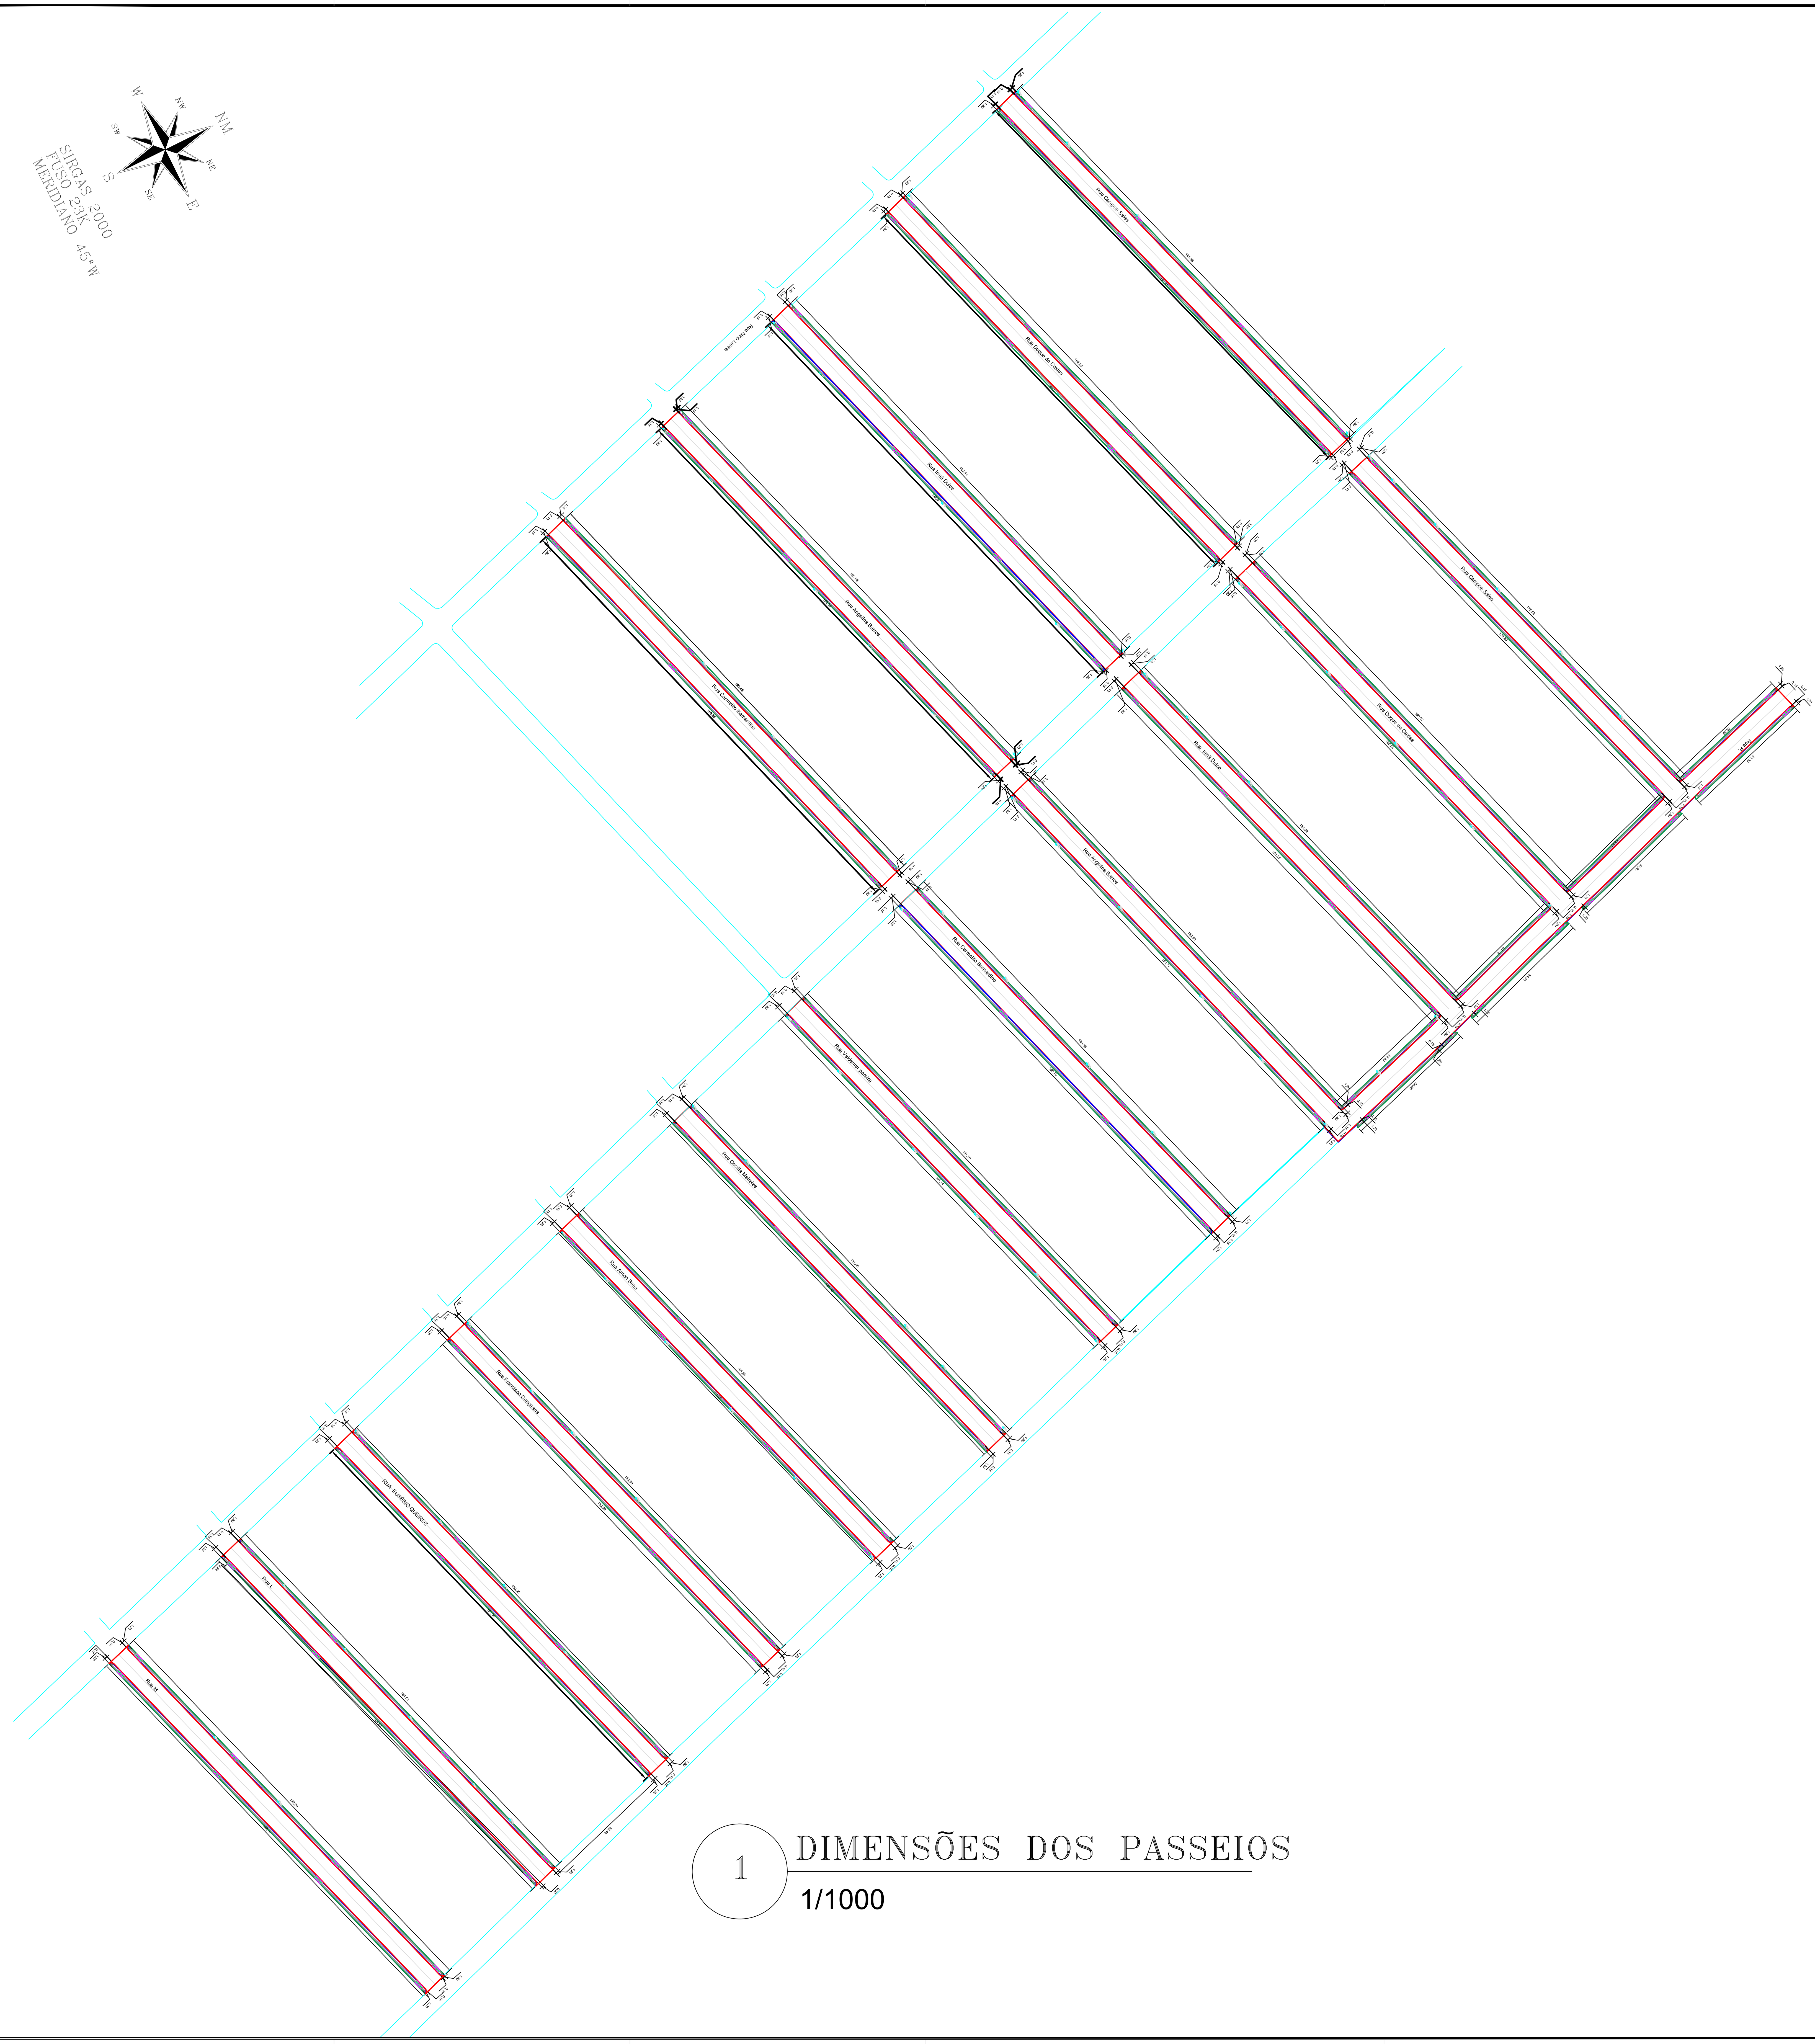



1 DIMENSÕES DOS PASSEIOS


1/1000

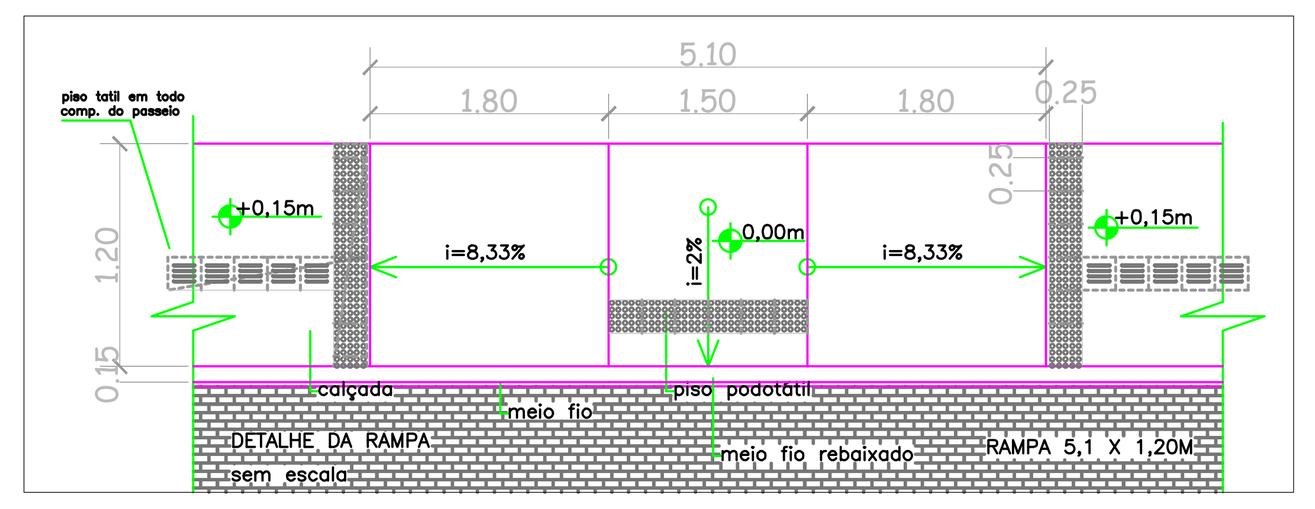


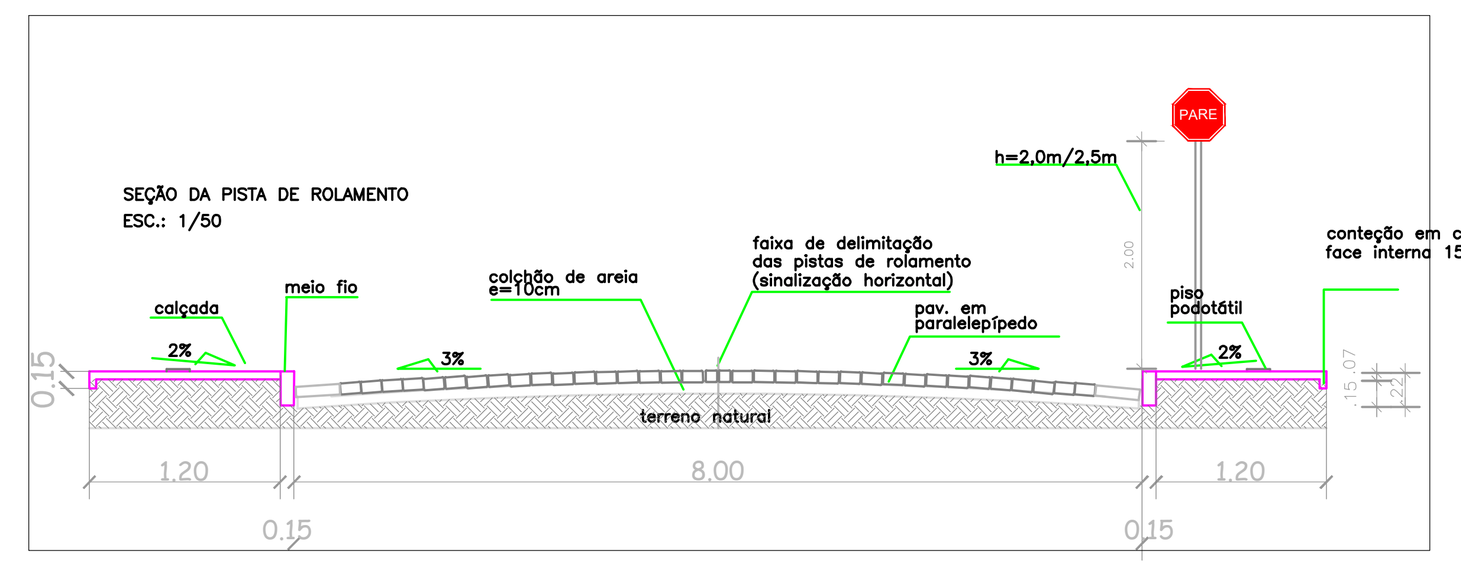

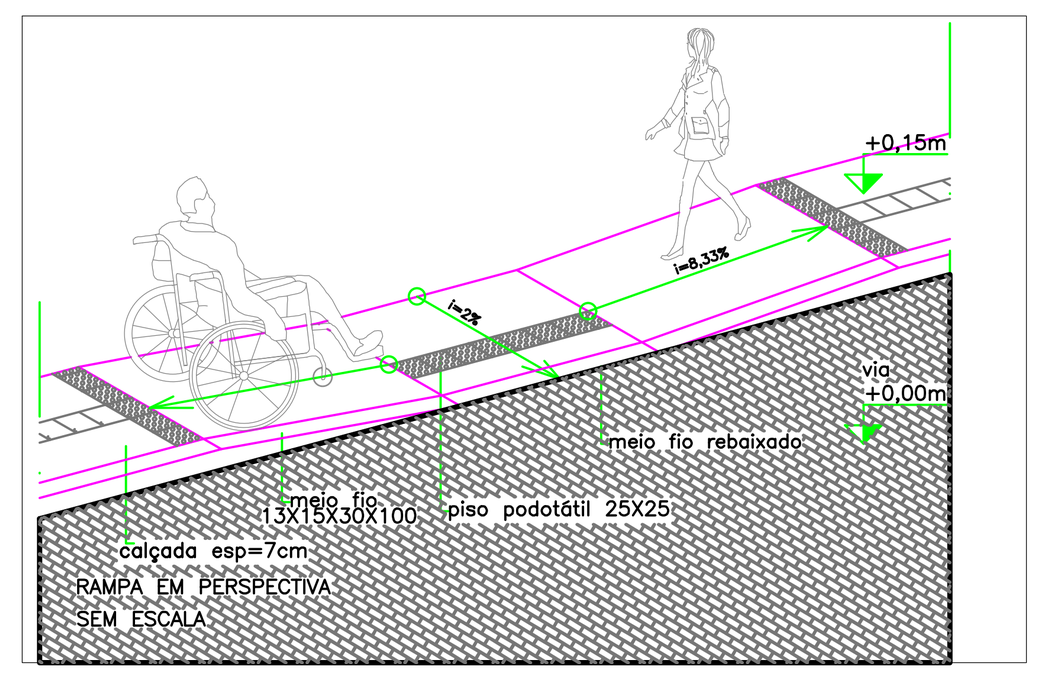

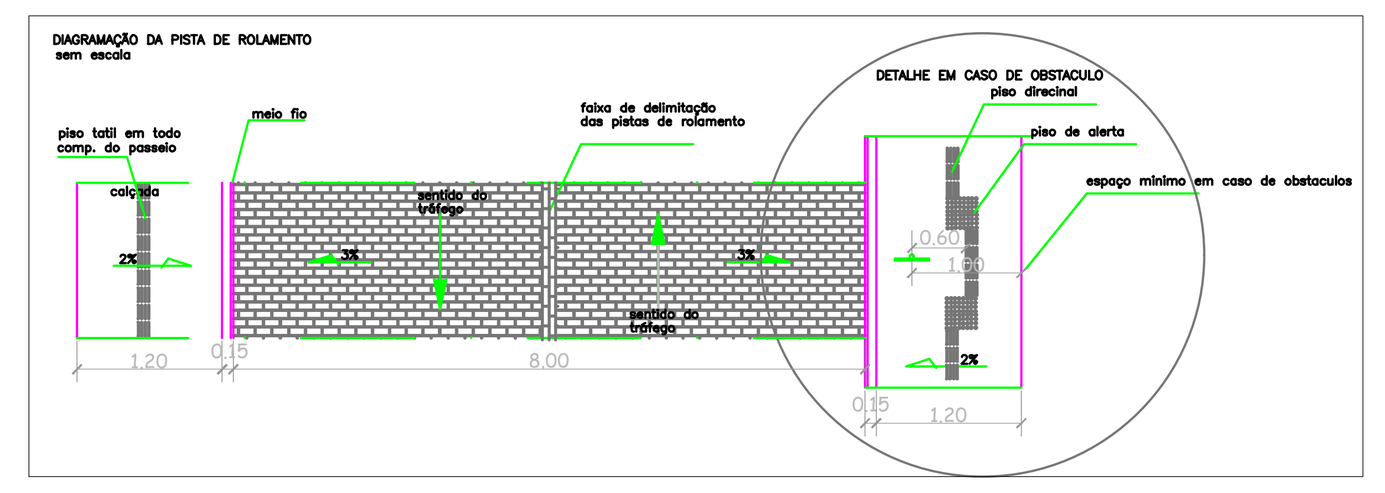

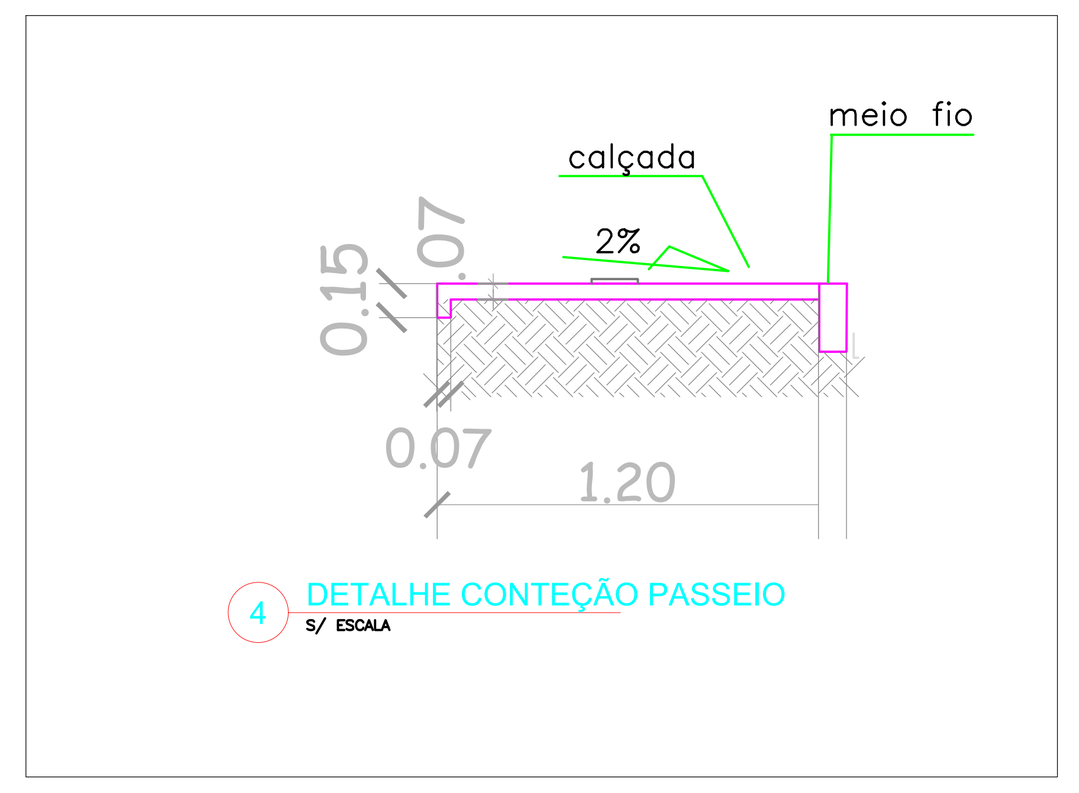

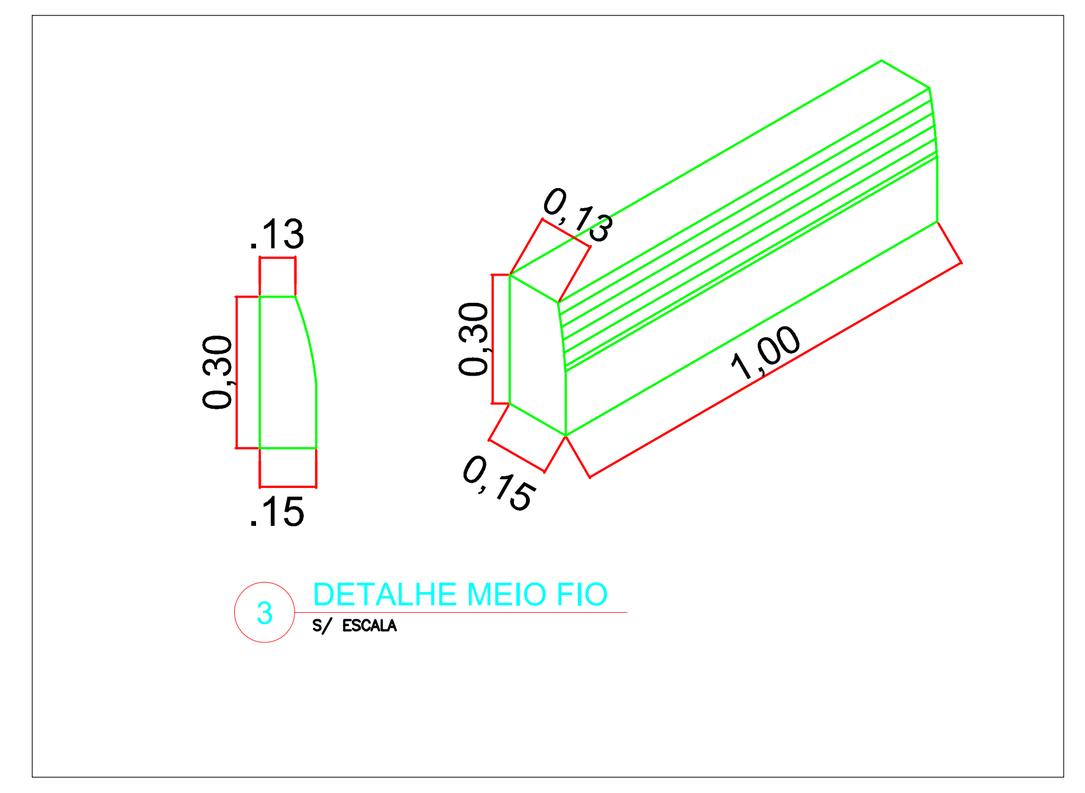

RAMPA DE ACESSO
PISO TATIL DERECIONAL
PASSEIO
MEIO FIO
PAVIMENTAÇÃO EM PARALELEPIPEDO A SER EXECUTADA
PAVIMENTO EXISTENTE

QUADRO DE RUAS

NOMES DAS RUAS	COMPRIMENTO EM METROS	LARGURA DA VIA	ÁREA DA RUA EM M²	QUANTIDADE DE MEIO FIO EM METROS	RAMPA P/ DEFICIENTE (6,12M²/UND)	COMPRIMENTO DAS CALÇADAS (M)	ÁREA M² DE PASSEIO LARGURA 1,20
RUA P	258,23	7,00	1.807,61	516,46	16,00	516,46	619,75
RUA M	182,40	7,00	1.276,80	364,80	8,00	364,80	437,76
RUA L	181,56	7,00	1.270,92	363,12	8,00	363,12	435,74
RUA EUSEBIO DE QUEIROZ	181,01	7,00	1.267,07	362,02	8,00	362,02	434,42
RUA FRACISCO CANGIRANA	180,97	7,00	1.266,79	361,94	8,00	361,94	434,33
RUA AIRTON SENA	181,33	7,00	1.269,31	362,66	8,00	362,66	435,19
RUA CECILIA MEIRELES	181,48	7,00	1.270,36	362,96	8,00	362,96	435,55
RUA VALDEMAR PEREIRA	181,14	7,00	1.267,98	362,28	8,00	362,28	434,74
RUA CARMELITO BERNARDINO	374,23	7,00	2.619,61	748,46	16,00	748,46	898,15
RUA ANGELINA BARROS	374,42	7,00	2.620,94	748,84	16,00	748,84	898,61
RUA IRMÃ DULCE	374,93	7,00	2.624,51	749,86	16,00	749,86	899,83
RUA DUQUE DE CAXIAS	373,77	7,00	2.616,39	747,54	16,00	747,54	897,05
RUA CAMPOS SALES	372,19	7,00	2.605,33	744,38	16,00	744,38	893,26

CIDADE: SÃO FELIX DO CORIBE- BA

ENDEREÇO DA OBRA : BAIRRO NINO LESSA

PROPRIETÁRIO: PREFEITURA MUNICIPAL DE SÃO FELIX DO CORIBE

CNPJ:

RESPONSÁVEL TÉCNICO : Engenheiro Civil: Alexsandro do Vale Teixeira
CREA-BA: 3000100961

Proprietário: PREFEITURA MUNICIPAL DE SAO FELIX DO CORIBE

ALEXSANDRO DO VALE TEIXEIRA:05927062571 Assinado de forma digital por ALEXSANDRO DO VALE TEIXEIRA:05927062571 Dados: 2026.05.21 09:47:56 -03'00'

Resposável Técnico: Engenheiro Civil:Alexsandro do Vale Teixeira
CREA-BA: 3000100961

ART PROJETOS

USO: **PÚBLICO**

TÍTULO: **PAVIMENTAÇÃO EM PARALELEPIPEDO**

CONTEÚDO: **PROJETO GEOMETRICO, IMPLANTAÇÃO**

FOLHA: **05/07**

TELEFONE: (77) 9960-1519 | ESCALA: 1/1000 | TIPO DE REQUERIMENTO: OBRA INICIAL | DESENHO: ALEXSANDRO | DATA: MAIO 2026

A0 (1189x841)