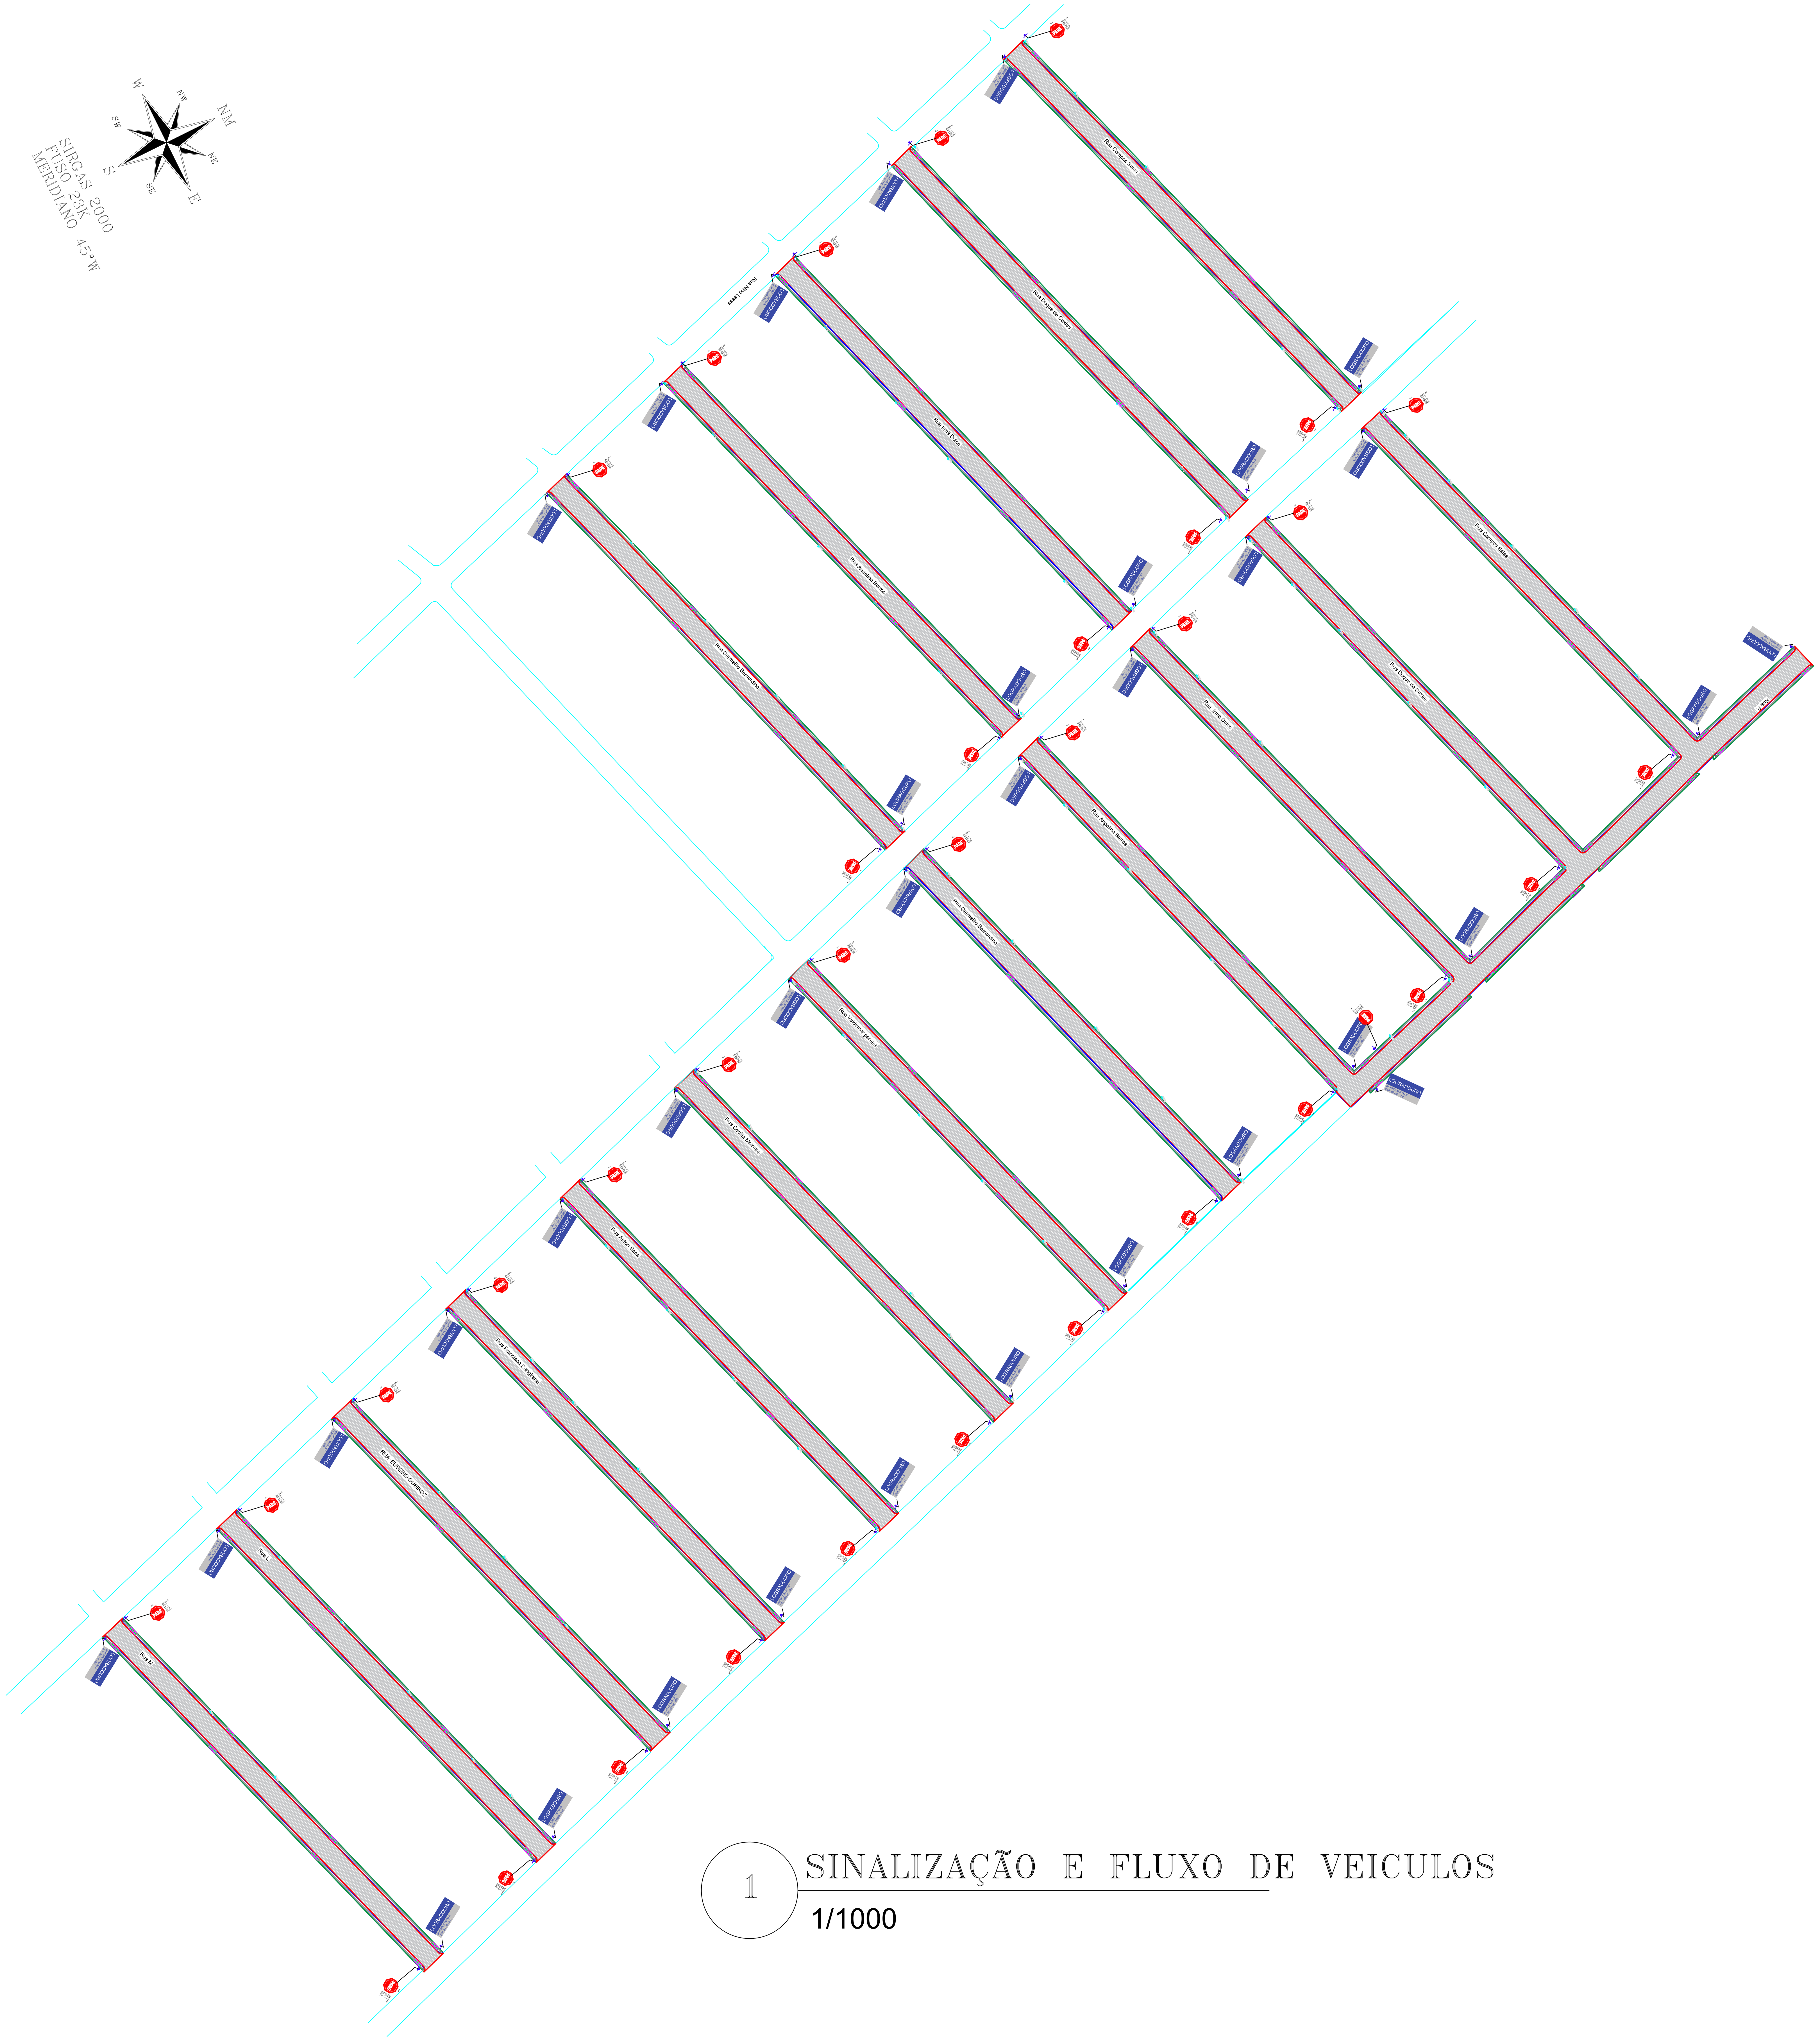


SINALIZAÇÃO E FLUXO DE VEICULOS

1

1/1000

Características dos Sinais R-1 e R-2

Sinal – Forma	Sinal – Código	Cor	
(octógono vermelho)	R-1	Fundo	Vermelha
		Orla interna	Branca
		Orla externa	Vermelha
		Letras	Branca


Dimensões mínimas - sinal de forma octogonal - R-1


Via	Lado mínimo (m)	Orla interna branca mínima (m)	Orla externa vermelha mínima (m)
Urbana	0,25	0,020	0,010
Rural (estrada)	0,35	0,028	0,014
Rural (rodovia)	0,40	0,032	0,016
Áreas protegidas por legislação especial(*)	0,18	0,015	0,008

SINALIZAÇÃO VERTICAL
PLACAS DE SINALIZAÇÃO

PLACAS	CÓD.	QUANT. (un)	ÁREA /UND
PARE (0,25)	R1	34	0,30M²
LOGRADOURO BAIRRO: XXXXXXX CEP: 00000 - 000 (0,20 × 0,45)		36	0,04M²

ANGULO DE POSICIONAMENTO DA SINALIZAÇÃO NA VIA

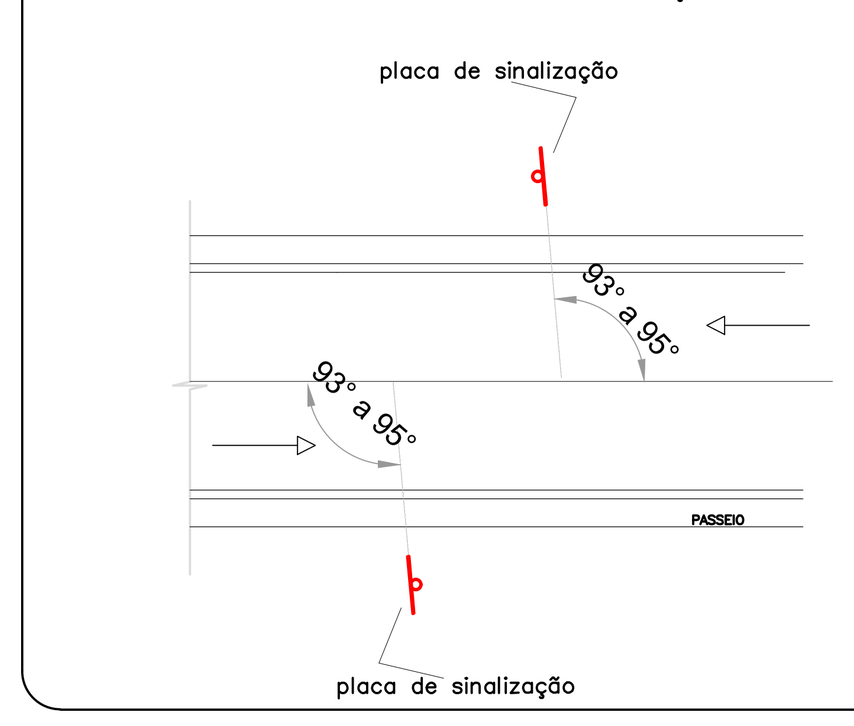

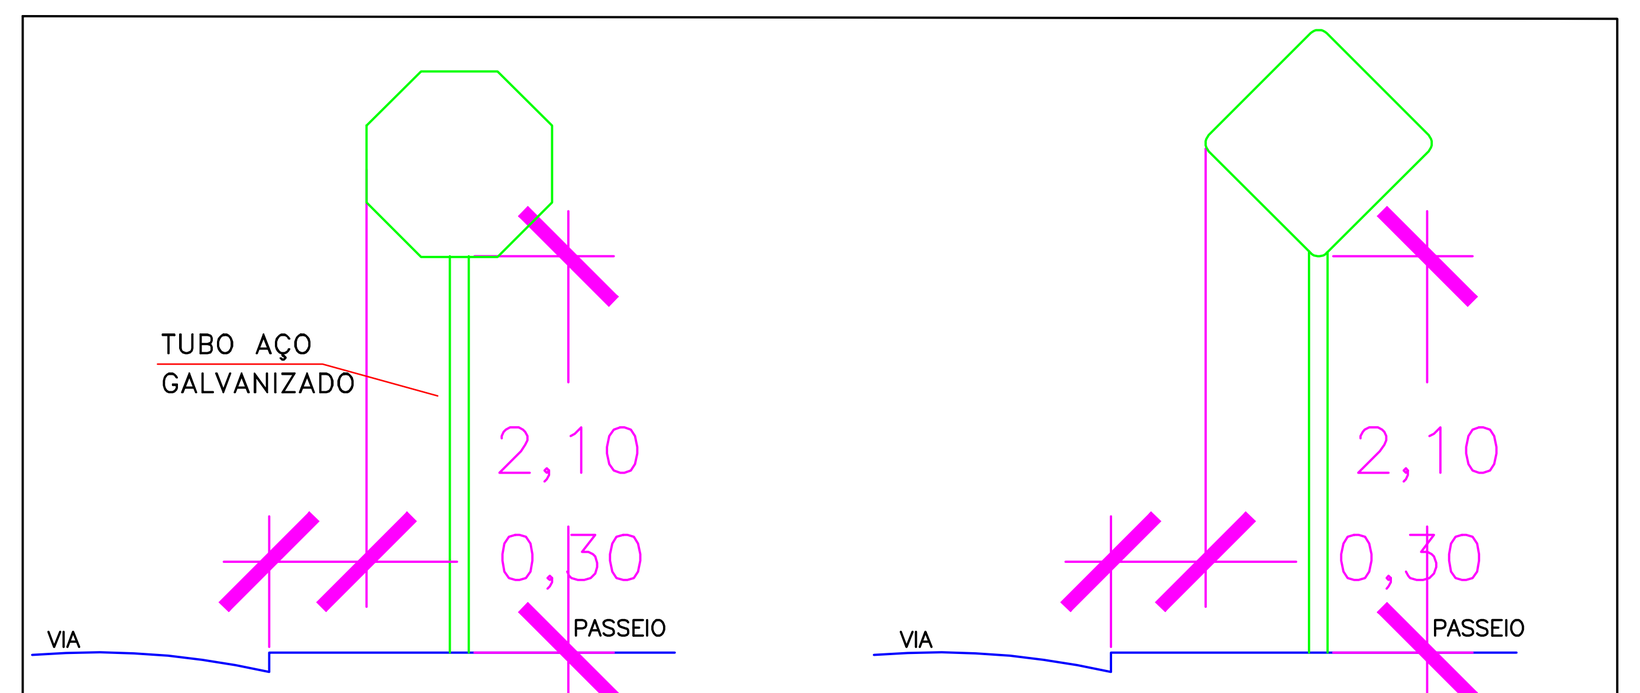

DETALHES PARA LOCAÇÃO DE PLACAS

NOTAS:

1. UNIDADE DE MEDIDA: metro (m)
2. TODA SINALIZAÇÃO CUJA COR NÃO ESTIVER ESPECIFICADA DEVERÁ SER PINTADA NA COR BRANCA
3. L: LARGURA DA VIA
4. VARIÁVEL: h=1,50 / h=2,20

CIDADE:	SÃO FELIX DO CORIBE- BA
ENDEREÇO DA OBRA :	BAIRRO NINO LESSA
PROPRIETÁRIO:	PREFEITURA MUNICIPAL DE SÃO FELIX DO CORIBE
CNPJ:	
RESPONSÁVEL TÉCNICO :	Engenheiro Civil: Alexsandro do Vale Teixeira CREA-BA: 3000100961

Proprietário: PREFEITURA MUNICIPAL DE SAO FELIX DO CORIBE

ALEXSANDRO DO VALE TEIXEIRA:05927062571 Assinado de forma digital por ALEXSANDRO DO VALE TEIXEIRA:05927062571 Dados: 2026.05.21 09:49:24 -03'00'

Resposável Técnico: Engenheiro Civil:Alexsandro do Vale Teixeira CREA-BA: 3000100961

ART PROJETOS

USO: **PÚBLICO**				FOLHA:
TÍTULO: **PAVIMENTAÇÃO EM PARALELEPIPEDO**				**06/07**
CONTEÚDO: **SINALIZAÇÃO E FLUXO DE VEICULOS**				
TELEFONE: (77) 9960-1519	ESCALA: 1/1000	TIPO DE REQUERIMENTO: OBRA INICIAL	DESENHO: ALEXSANDRO	DATA: MAIO 2026

A0 (1189x841)