


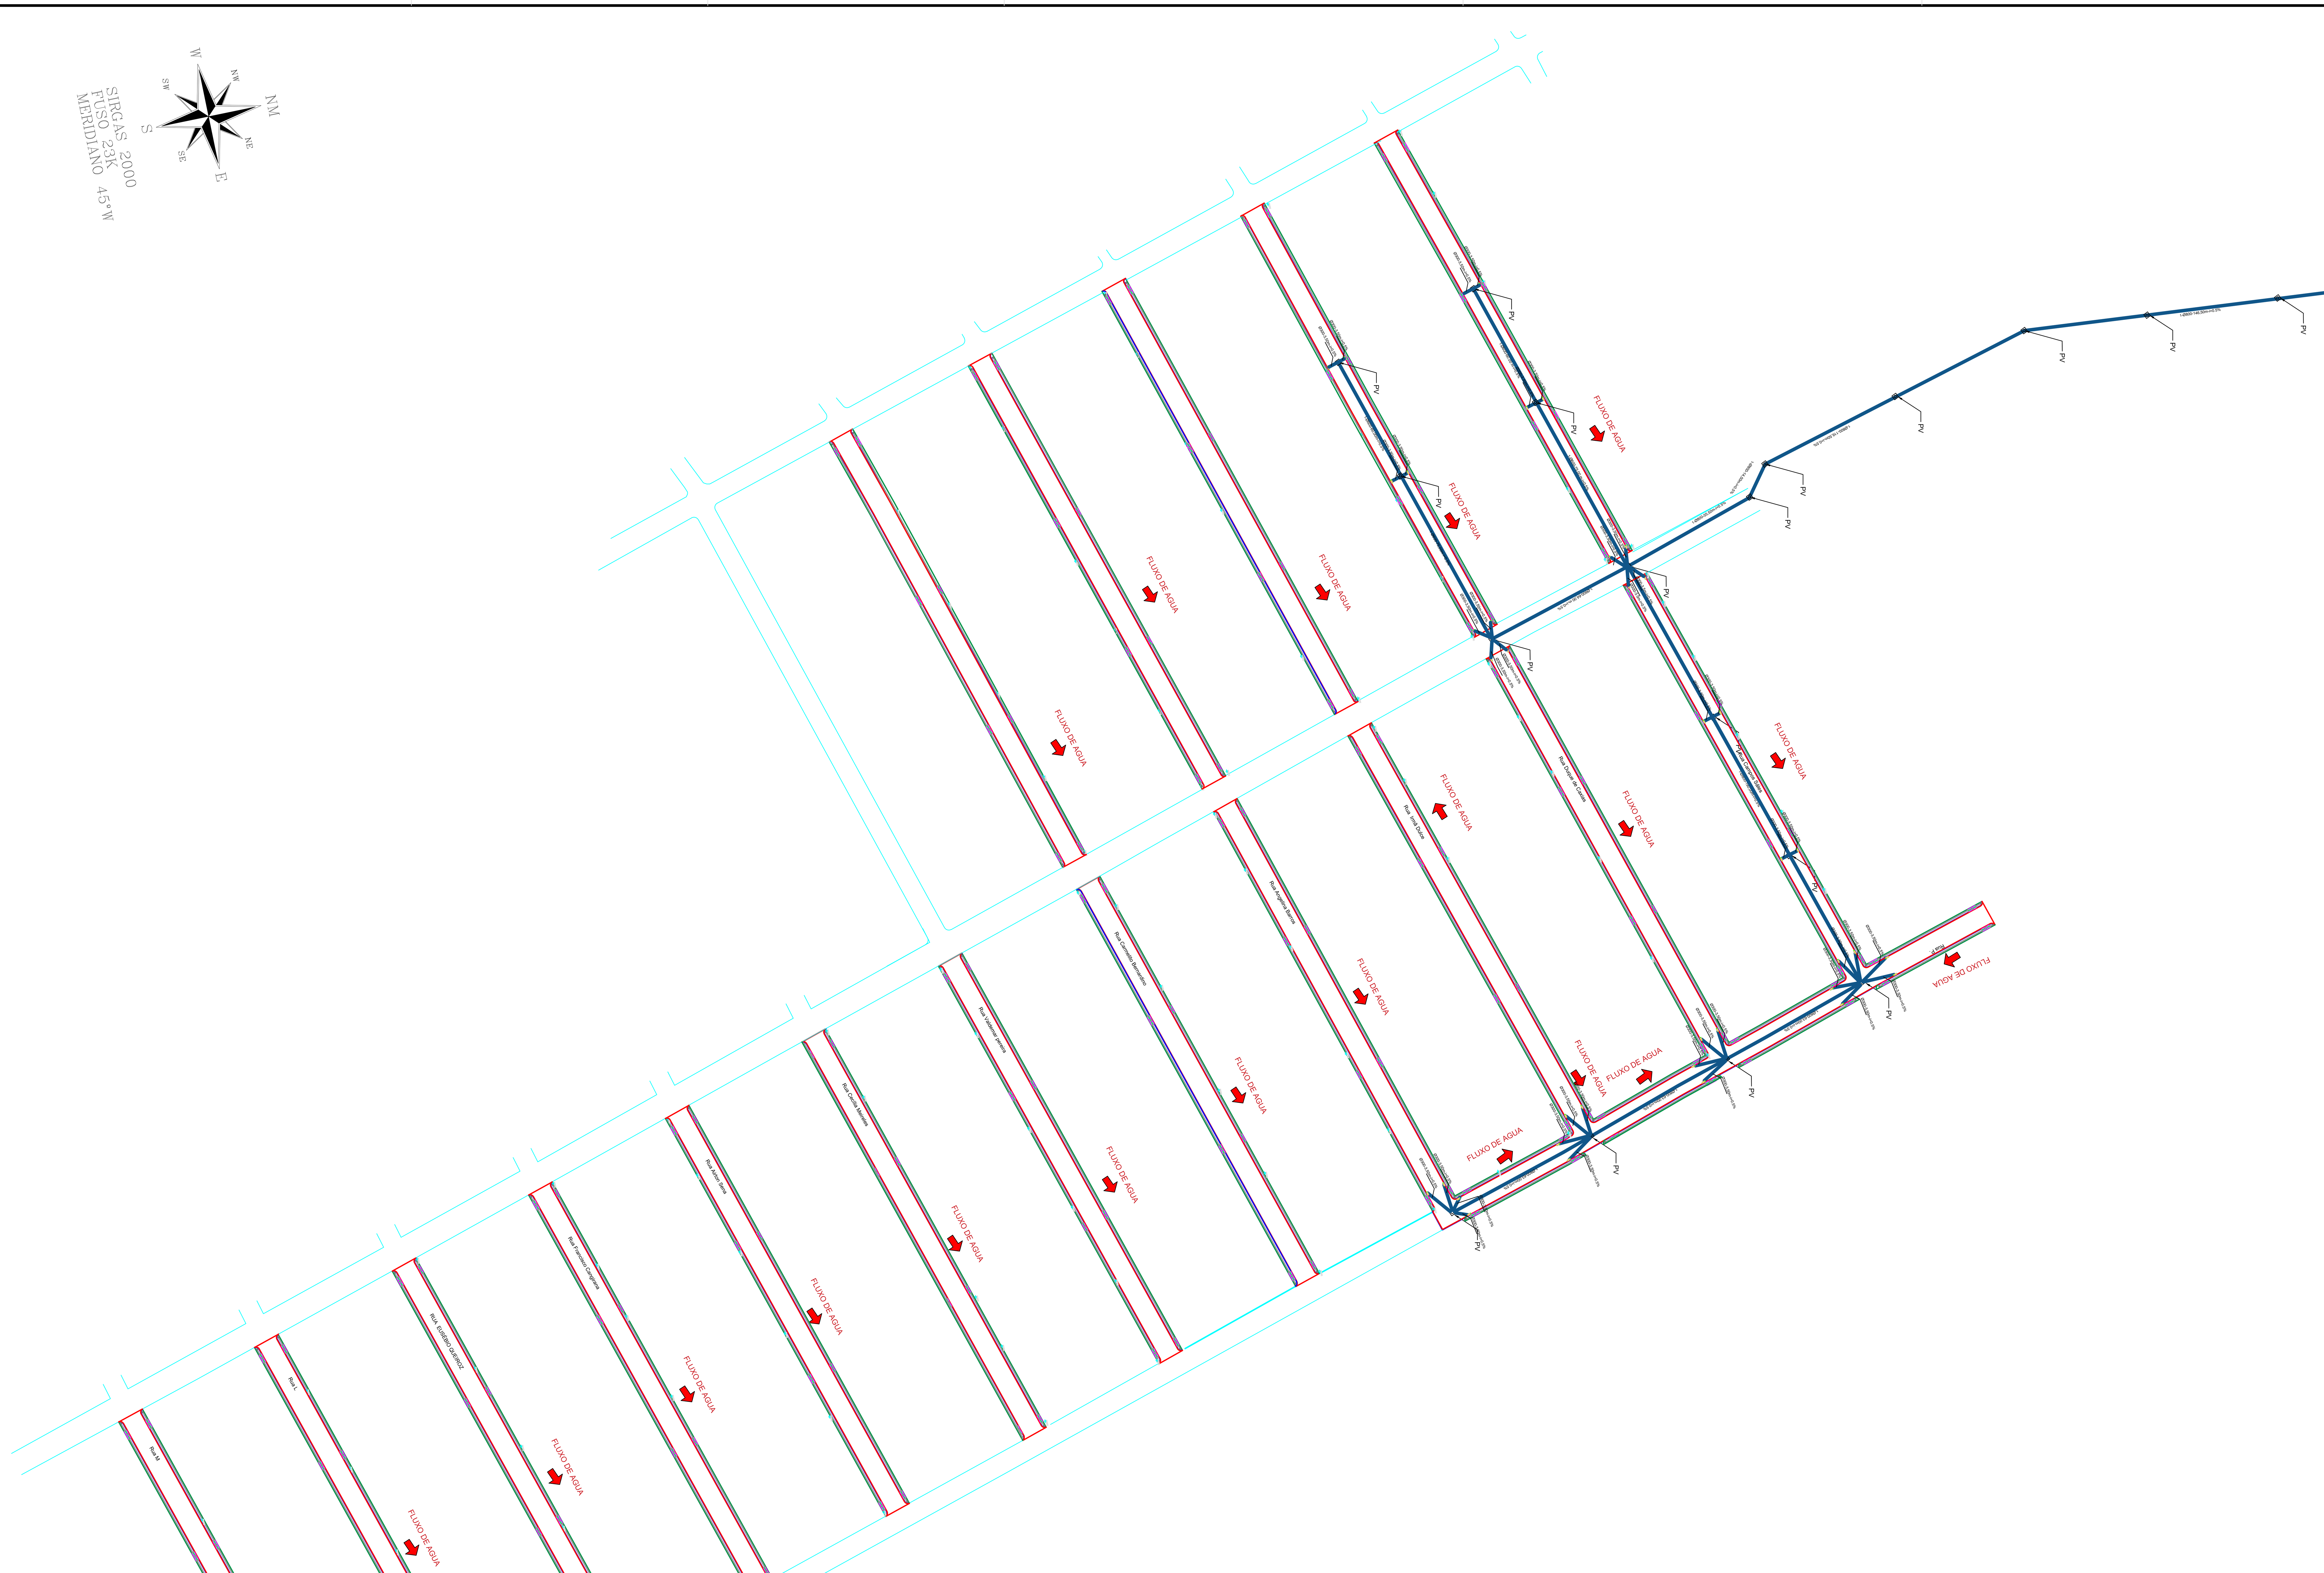


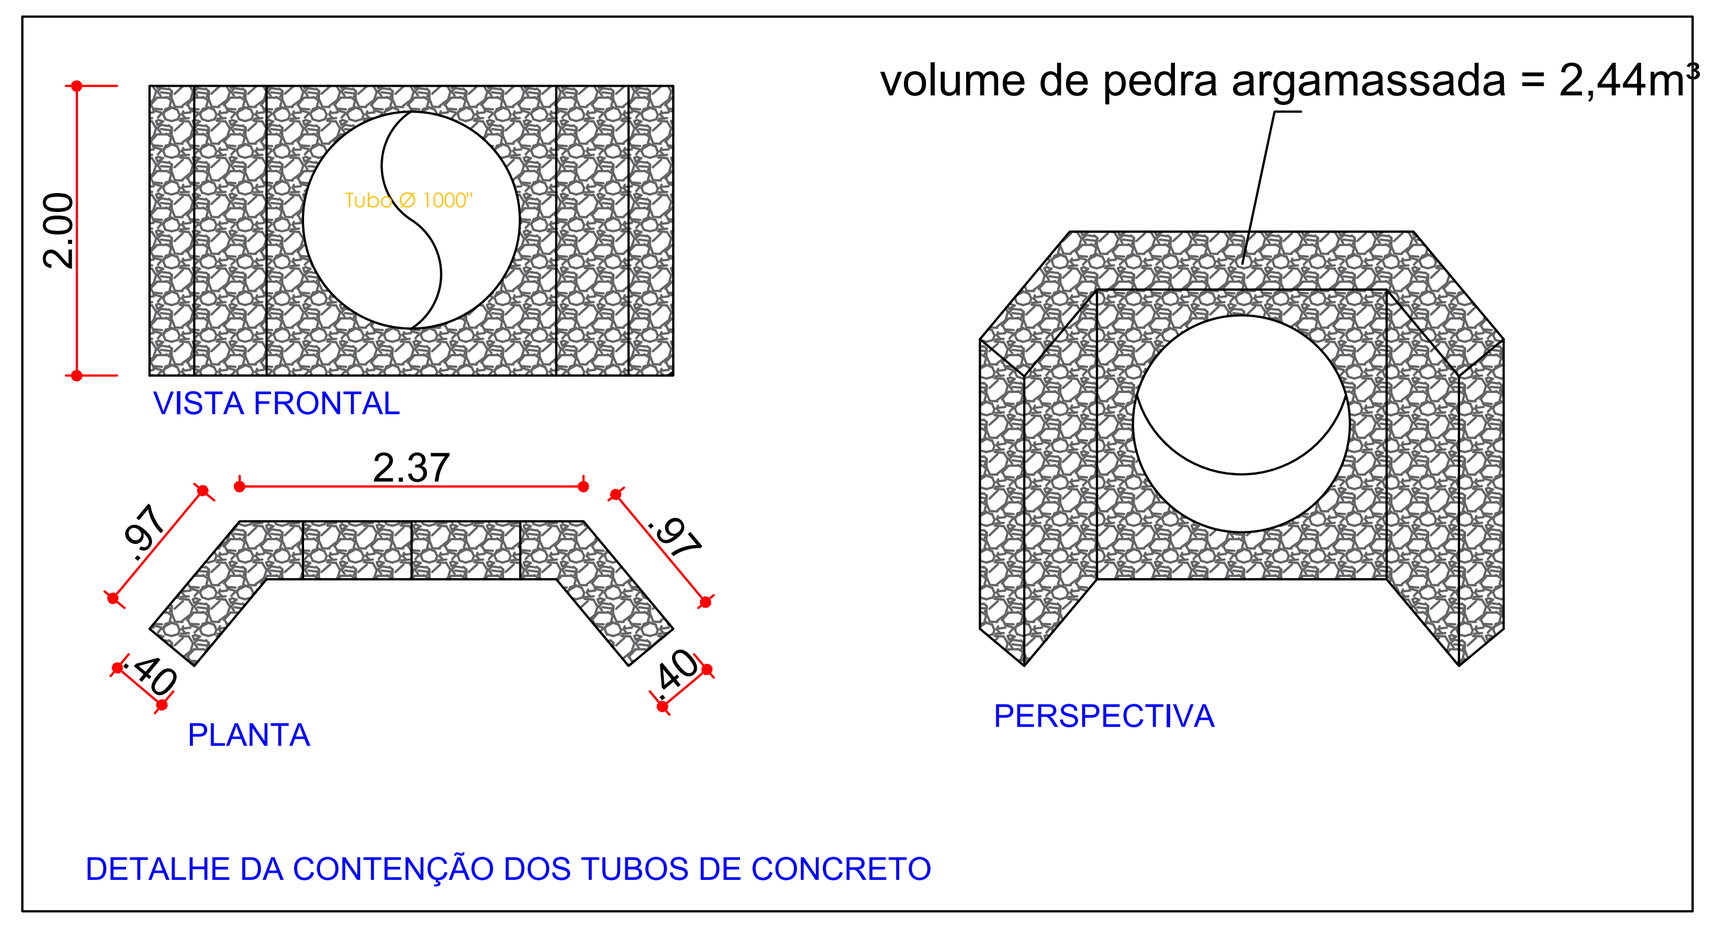

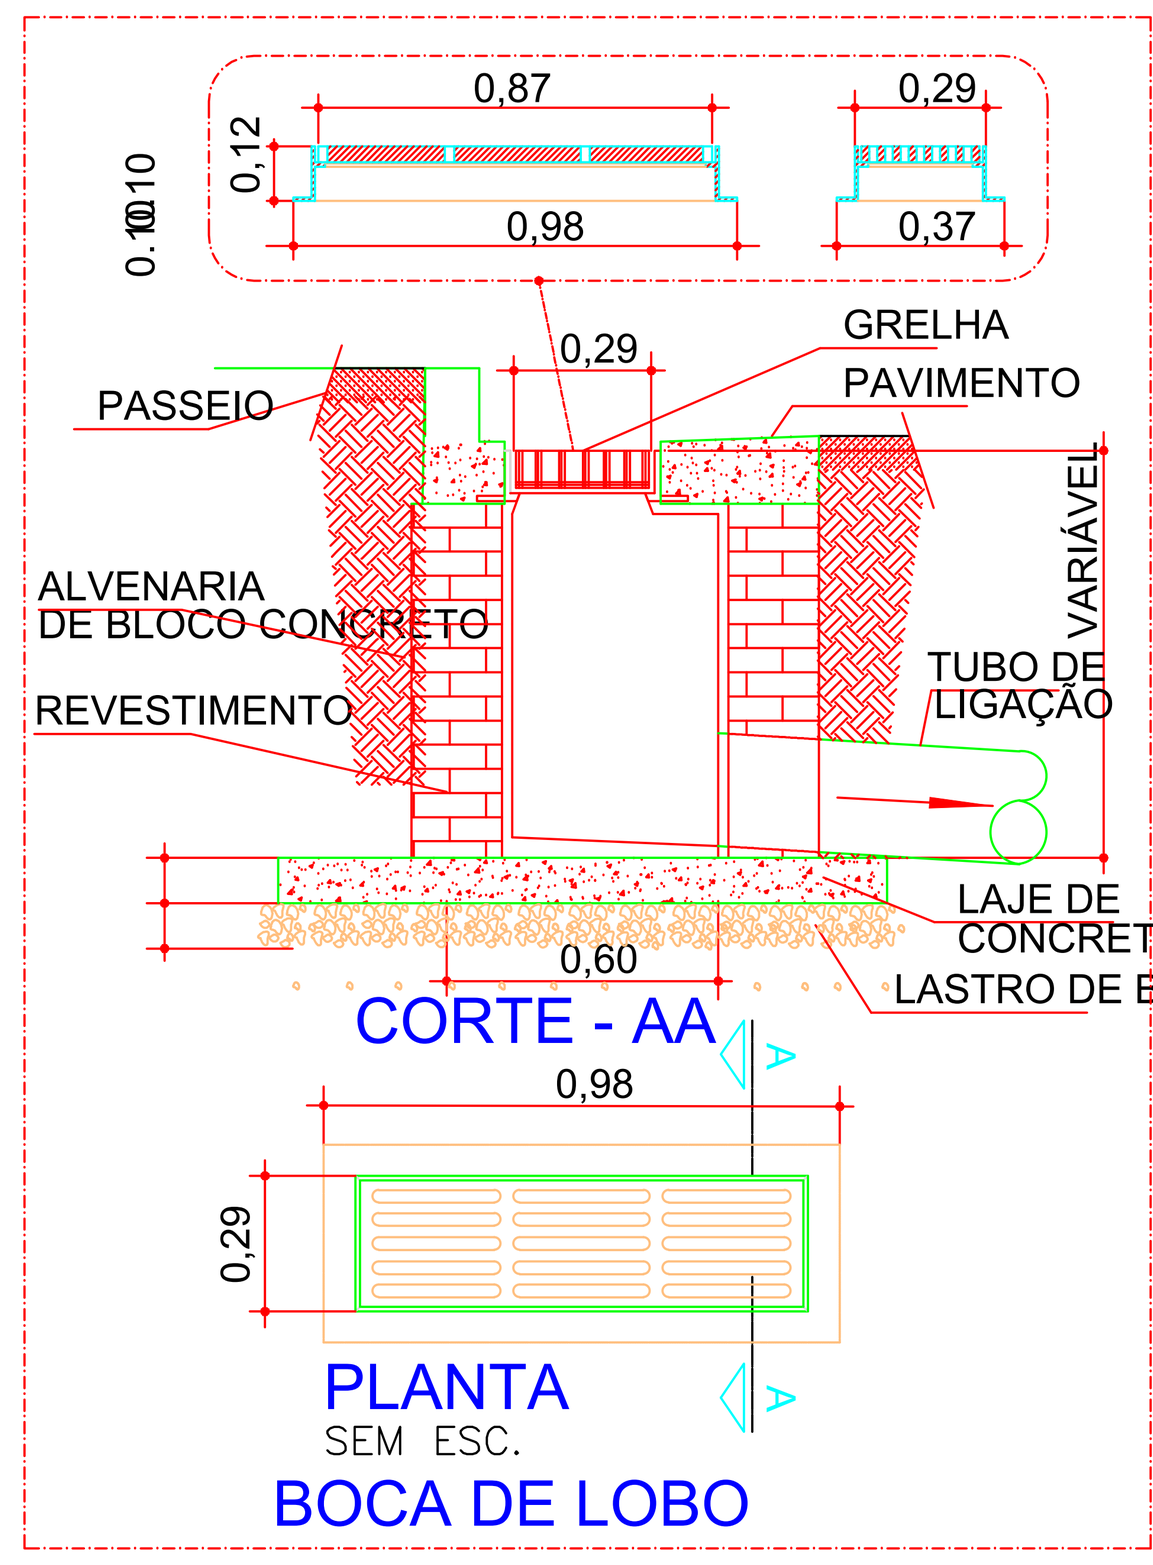

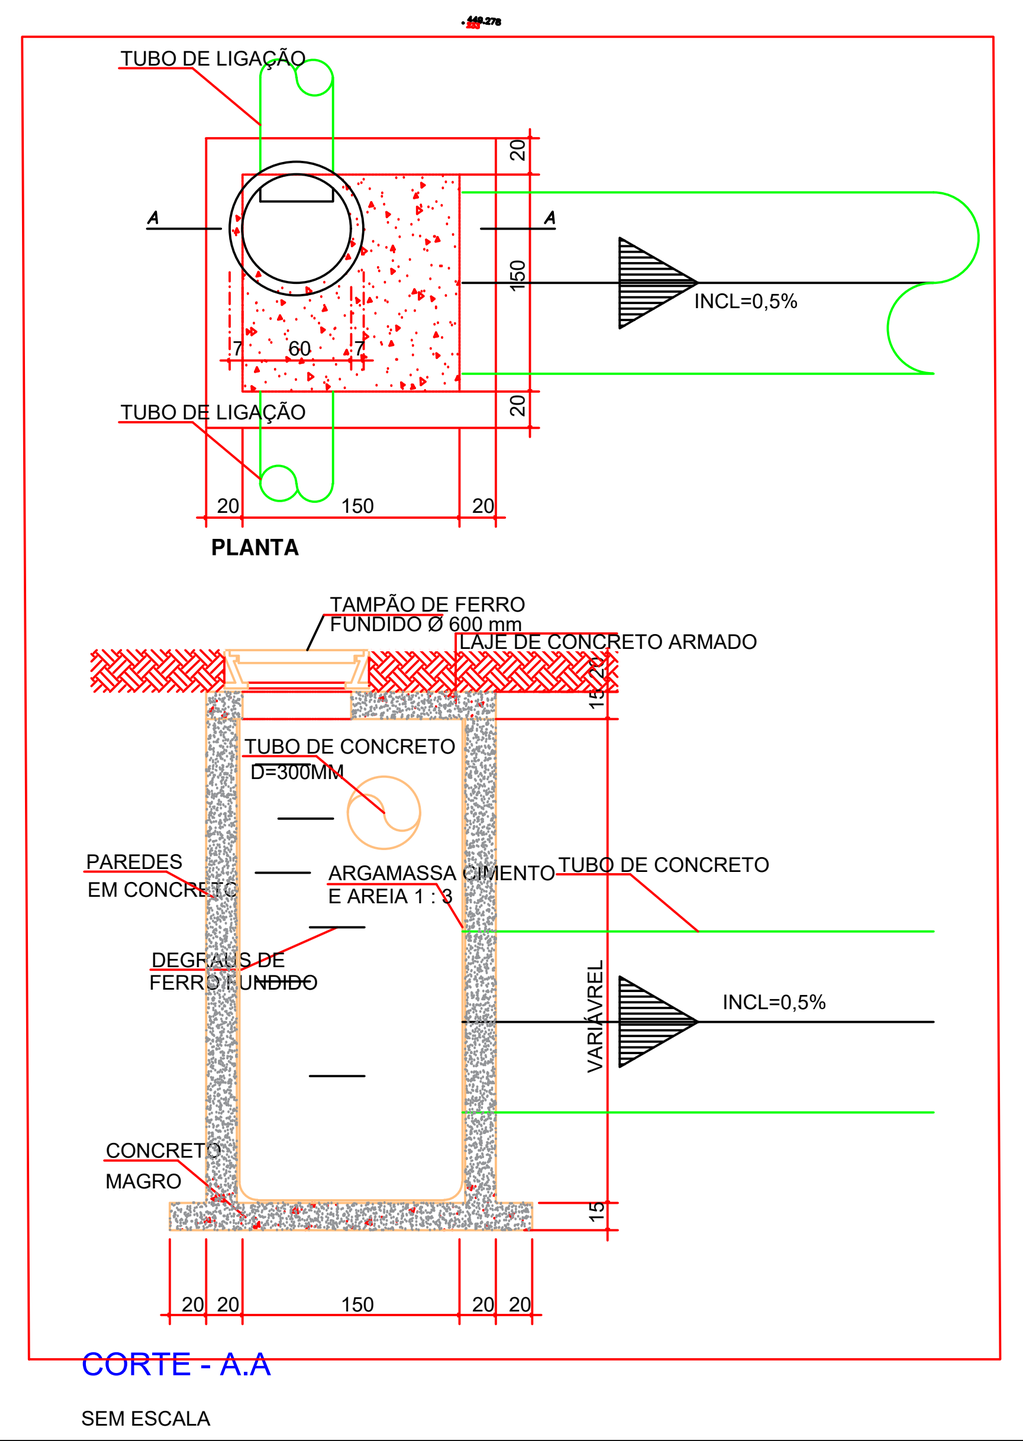


1 DRENAGEM E FLUXO PLUVIAL

1/1000

SERVIÇOS DE DRENAGEM

DRENAGEM	UND	QUANT.	ESCAVAÇÃO M³	REATERRO M³	LAST. BRITA M³
POÇO DE VISITA	UND	19,00			
BOCA DE LOBO	UND	36,00			
TUBO 300	UND	126,00	90,72	81,82	7,56
TUBO 400	UND		0	-	-
TUBO 600	UND	334,00	480,96	386,57	40,08
TUBO 800	UND	712,00	1025,28	667,57	85,44
TUBO 1000	UND		0	-	-
SAIDA DE ÁGUA	UND				
		TOTAL	**1596,96**	**1135,96**	**133,08**

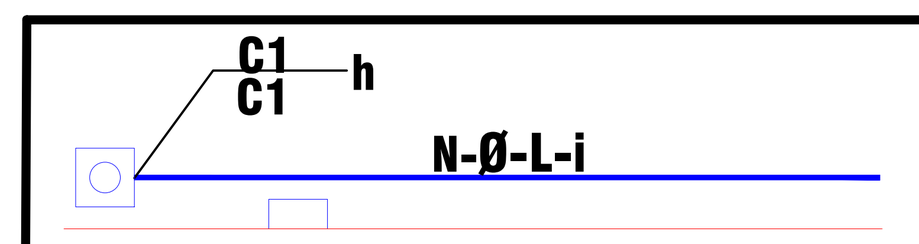

- Bacia de contribuição
- Tubulação Projetada
- Poço de Visita (PV)
- Boca de Lobo (BL)
- Sentido de Escoamento

C1 - Cota do Terreno
C2 - Cota da Tubulação (Geratriz Inferior)
h - Escavação
N - Denominação do Trecho
Ø - Diâmetro do Trecho (cm)
L - Extensão do Trecho (cm)
i - Declividade do Trecho (m/m)

CIDADE:	SÃO FELIX DO CORIBE- BA
ENDEREÇO DA OBRA :	BAIRRO NINO LESSA
PROPRIETÁRIO:	PREFEITURA MUNICIPAL DE SÃO FELIX DO CORIBE
CNPJ:	
RESPONSÁVEL TÉCNICO :	Engenheiro Civil: Alexsandro do Vale Teixeira CREA-BA: 3000100961

Proprietário: PREFEITURA MUNICIPAL DE SAO FELIX DO CORIBE

ALEXSANDRO DO VALE TEIXEIRA:05927062571 — Assinado de forma digital por ALEXSANDRO DO VALE TEIXEIRA:05927062571 Dados: 2026.05.21 09:53:04 -03'00'

Resposável Técnico: Engenheiro Civil:Alexsandro do Vale Teixeira CREA-BA: 3000100961

ART PROJETOS

USO: **PÚBLICO**

TÍTULO: **PAVIMENTAÇÃO EM PARALELEPIPEDO**

CONTEÚDO: **DRENAGEM E FLUXO PLUVIAL**

FOLHA: **07/07**

TELEFONE:	ESCALA:	TIPO DE REQUERIMENTO:	DESENHO:	DATA:
(77) 9960-1519	1/1000	OBRA INICIAL	ALEXSANDRO	MAIO 2026

A0 (1189x841)