

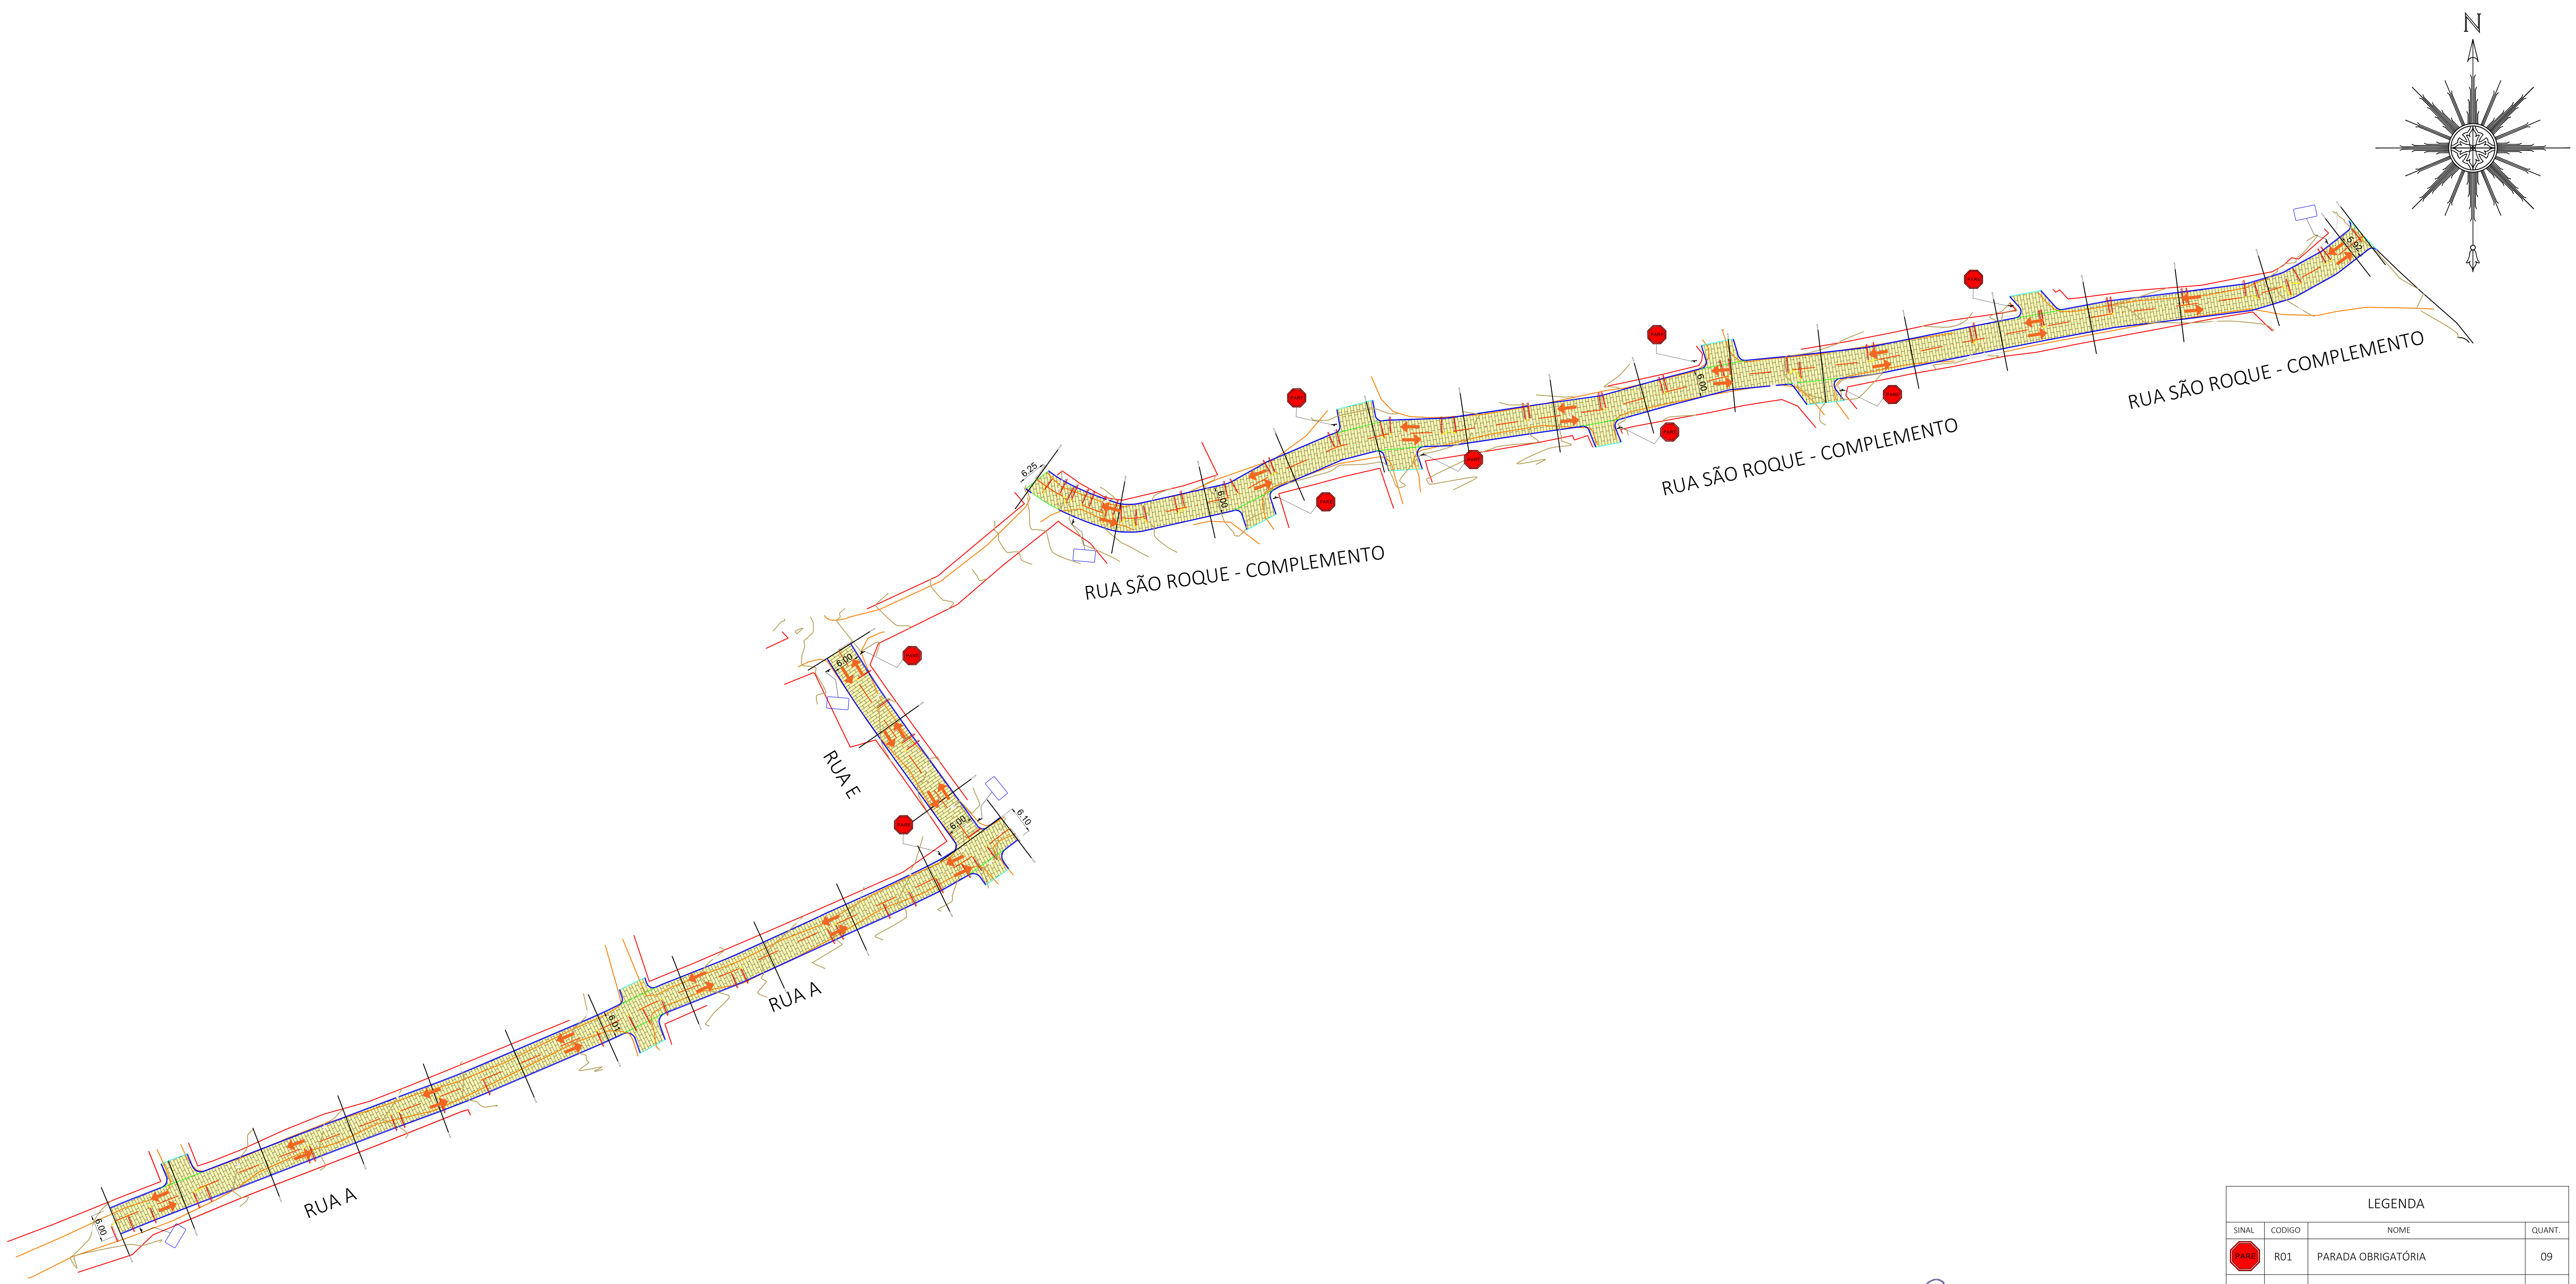


PLANTA DE SINALIZAÇÃO
ESCALA - 1/750

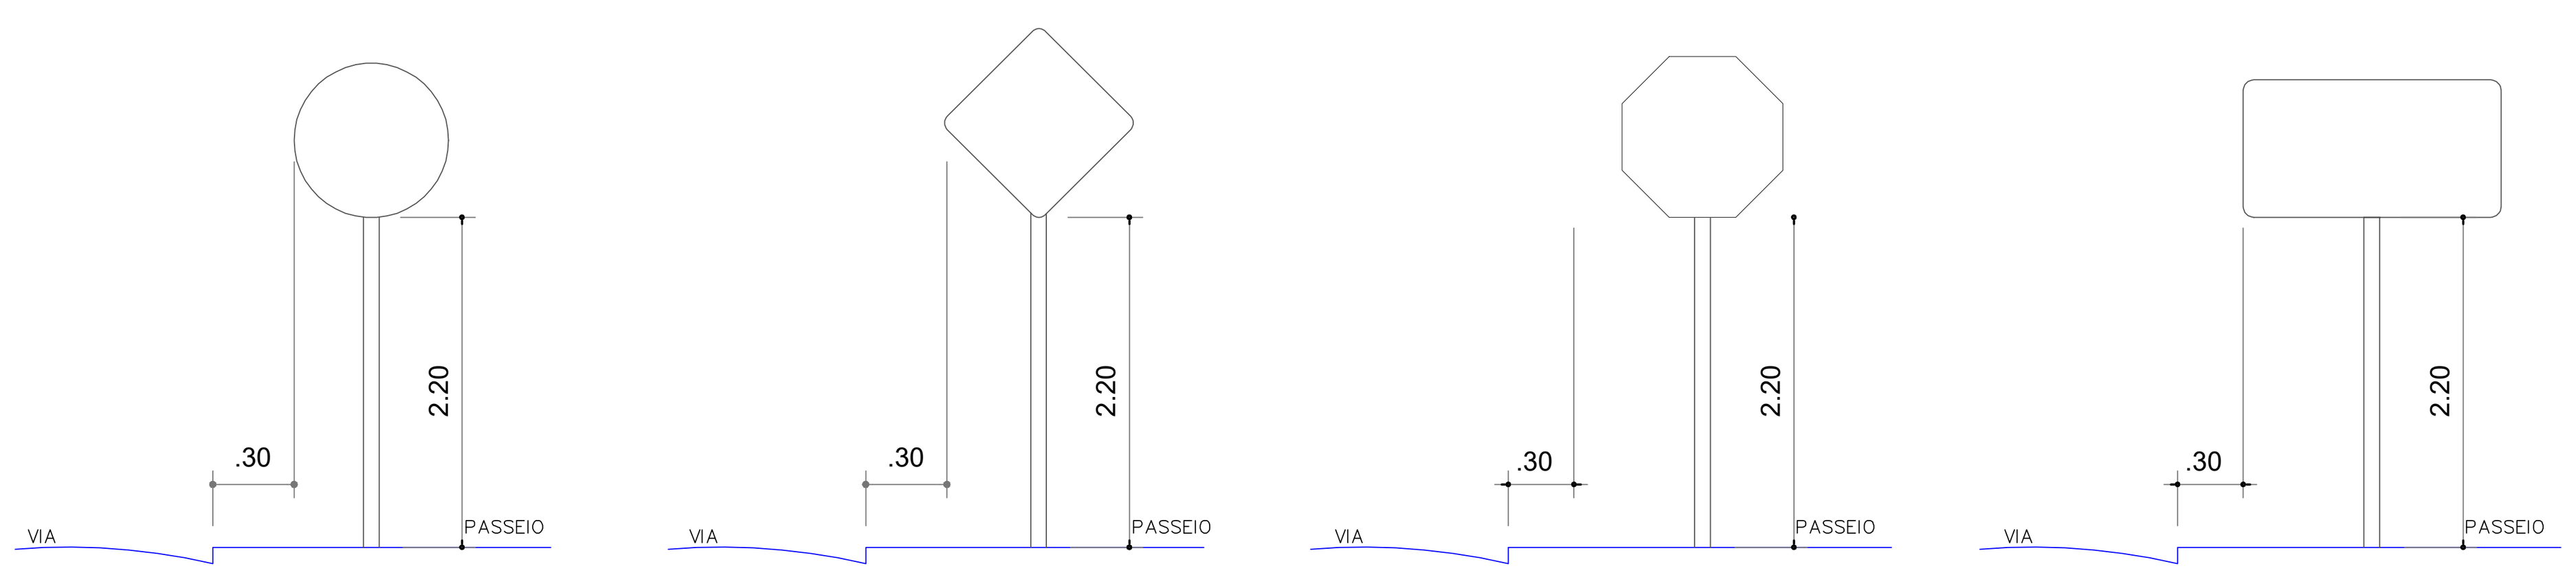

DETALHE PARA LOCAÇÃO DE PLACAS
SEM ESCALA

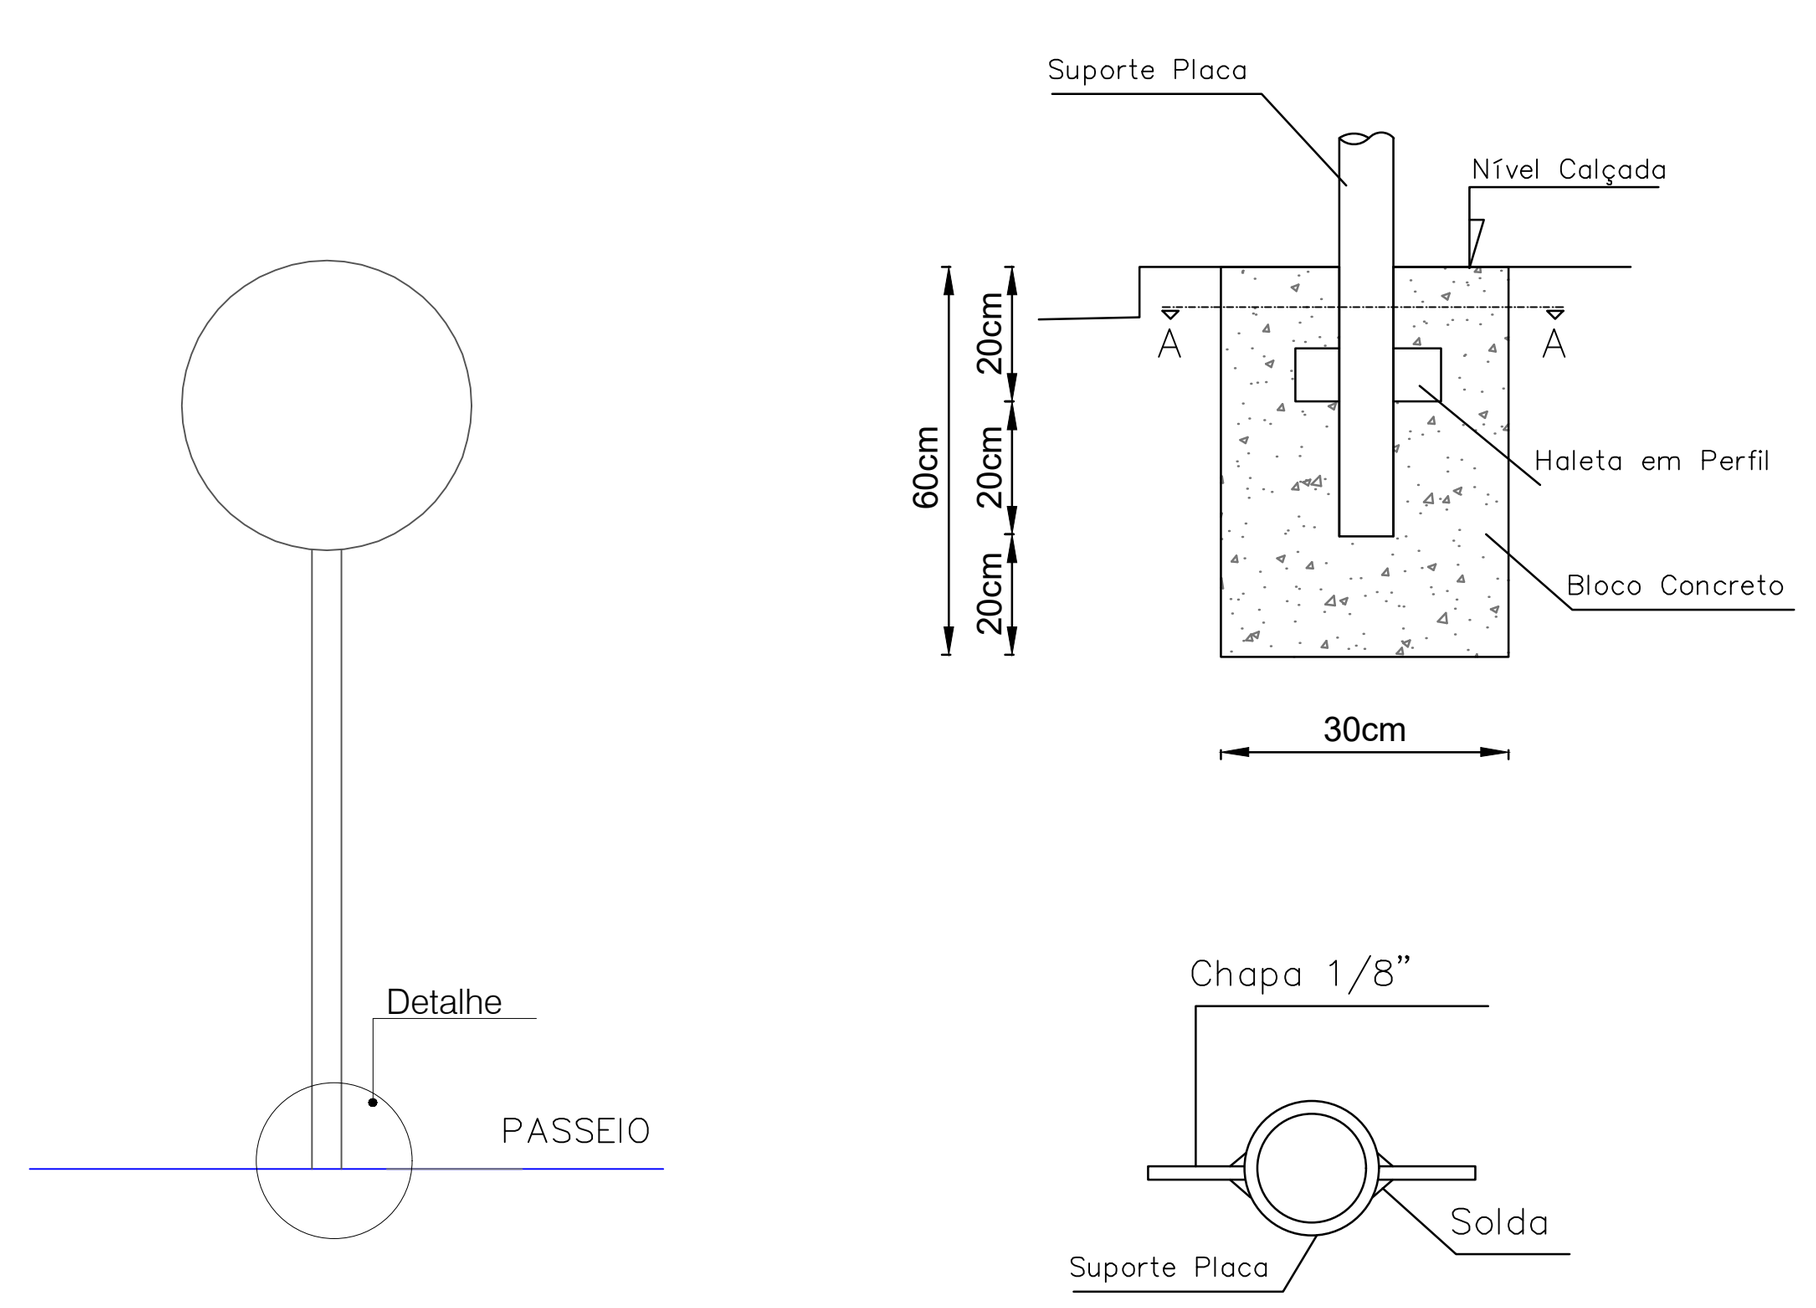

DETALHE FIXAÇÃO DE PLACAS
SEM ESCALA

LEGENDA

SINAL	CODIGO	NOME	QUANT.
PARE	R01	PARADA OBRIGATÓRIA	09
	NO1	RUA / AVENIDA TAL	06

José Evaristo Simões de Santana
Engenheiro Civil
CREA/BA 0520674804

LEGENDA

- Curvas de Nível
- Eixo da Rua
- Projeção do Passeio Projetado
- Pontos de Cota do Terreno
- Meio Fio Existente
- Meio Fio Projetado
- Edificação Existente
- Travamento
- Cinta de Confinamento
- Pavimentação Paralelepípedo Projetada
- Sentido Escoamento Superficial Água
- Árvore Existente
- Poste Existente
- Sentido de Fluxo de Trânsito

Empresa:
TJR ENGENHARIA
TJR SERVIÇOS DE CONSULTORIA E ENGENHARIA LTDA
CNPJ: 49.606.363/0001-64
Rua do Sangradouro, nº 50, Centro - São Domingos / Ba - CEP:48.895-000
Contato: (75) 9 8240-3482
E-mail: tjrprojetos@gmail.com

Cliente:
JOSE DE ASSIS DE OLIVEIRA PORTO
Prefeito Municipal - Gestor
PREFEITURA MUNICIPAL DE NOVA FÁTIMA
CNPJ: 16.444.069/0001-44
Praça Eliel Martins, SN, Centro, CEP: 44642-000, Nova Fátima - BA
Contato: (75) 3234-1014

Objeto: PROJETO DE PAVIMENTAÇÃO DE RUAS NO BAIRRO JOSÉ LOPES - ETAPA 02

Localidade: SEDE - BAIRRO JOSÉ LOPES - ETAPA 02

Projeto: PROJETO DE PAVIMENTAÇÃO DE RUAS NO BAIRRO JOSÉ LOPES ETAPA 02

Prancha: PLANTA DE SINALIZAÇÃO / DETALHAMENTO

Responsável Tecnico: JOSÉ EVARISTO SIMÕES DE SANTANA
Engenheiro Civil: CREA - 052067480-4

Folha: 01/01

Projetado Por: -
-

Tamanho: A1

Data: AGOSTO/2026

Desenho: José Evaristo Simões de Santana
Engenheiro Civil: CREA - 052067480-4

Escala: INDICADA