





PLANTA DE LOCALIZAÇÃO

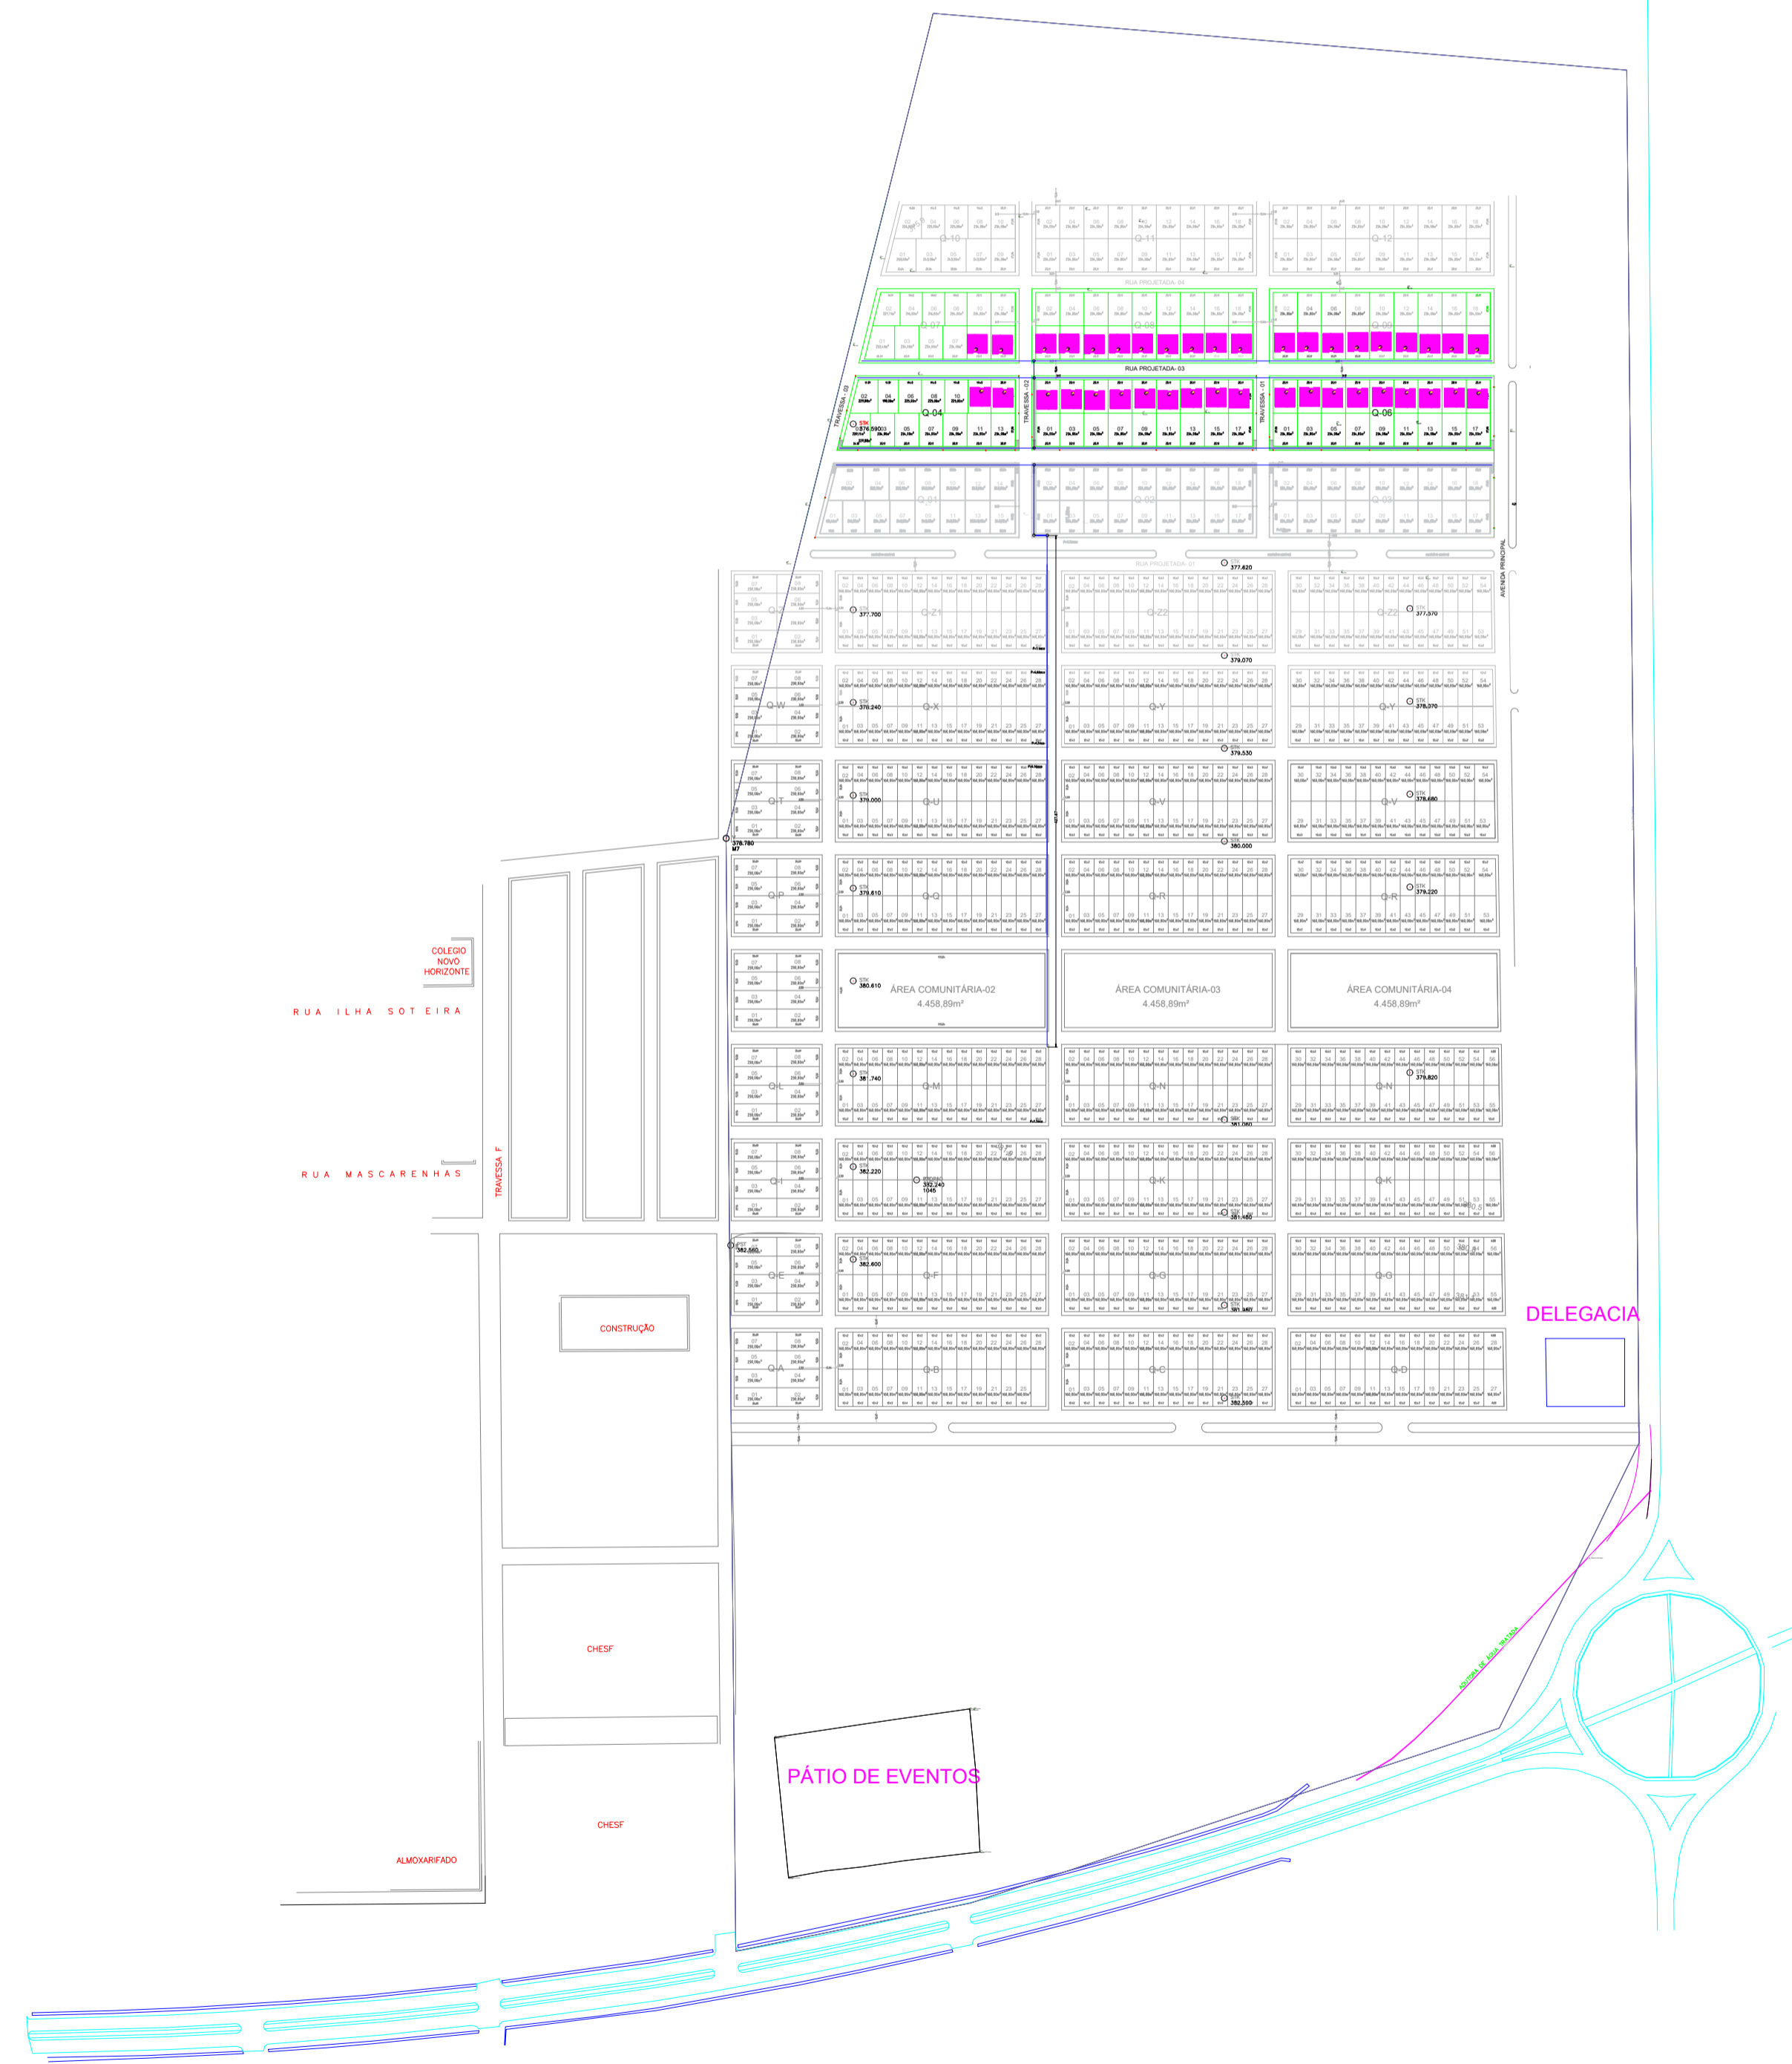

PLANTA DE IMPLANTAÇÃO

| | | |
|---|--|---|
|  | | CLIENTE: Prefeitura Municipal de Sobradinho CNPJ:16.444.804/0001-10 Av. José Balbino de Souza Centro SOBRADINHO -BA |
| PROJETO: ABASTECIMENTO DE ÁGUA MINHA CASA MINHA VIDA | | |
| ASSUNTO: ABASTECIMENTO DE ÁGUA | | |
| LOCALIDADE: Av. José Balbino de Souza Centro SOBRADINHO -BA | | |
| PROJETA: ROGERIO RODRIGUES DE LIMA - CREA-BA052059557-2 | | |
| N° DESENHO : | | EMISSÃO INICIAL DATA : 09/2025 |
| NOME ARQUIVO : | | FOLHA: 01/01 ESCALA: S/ESC |