TUBULAÇÃO GASES MEDICINAIS
REDE TRONCO CTI

01/01

ETAPA:	ESCALA:	DESENHO:	REVISÃO:
PROJETO EXECUTIVO	1/100	PR-_MED-HOB-TUB_TRONCO-01-R00	00

DESENHISTA: ANDERSON CARVALHO — RESPONSÁVEL: ANDERSON CARVALHO

PROJETO: HOSPITAL METROPOLITANO ODILON BEHRENS

LOCAL: Rua Formiga nº 50, Bairro São Cristóvão, Belo Horizonte/MG

TITULO: PAVIMENTO

PLUSAL SR
PRODUTOS E SERVIÇOS

Nº DA REVISÃO	DATA	NATUREZA DA REVISÃO
00	26/06/2024	EMISSÃO INICIAL

PLANTA CHAVE CTI - 2º PAVIMENTO

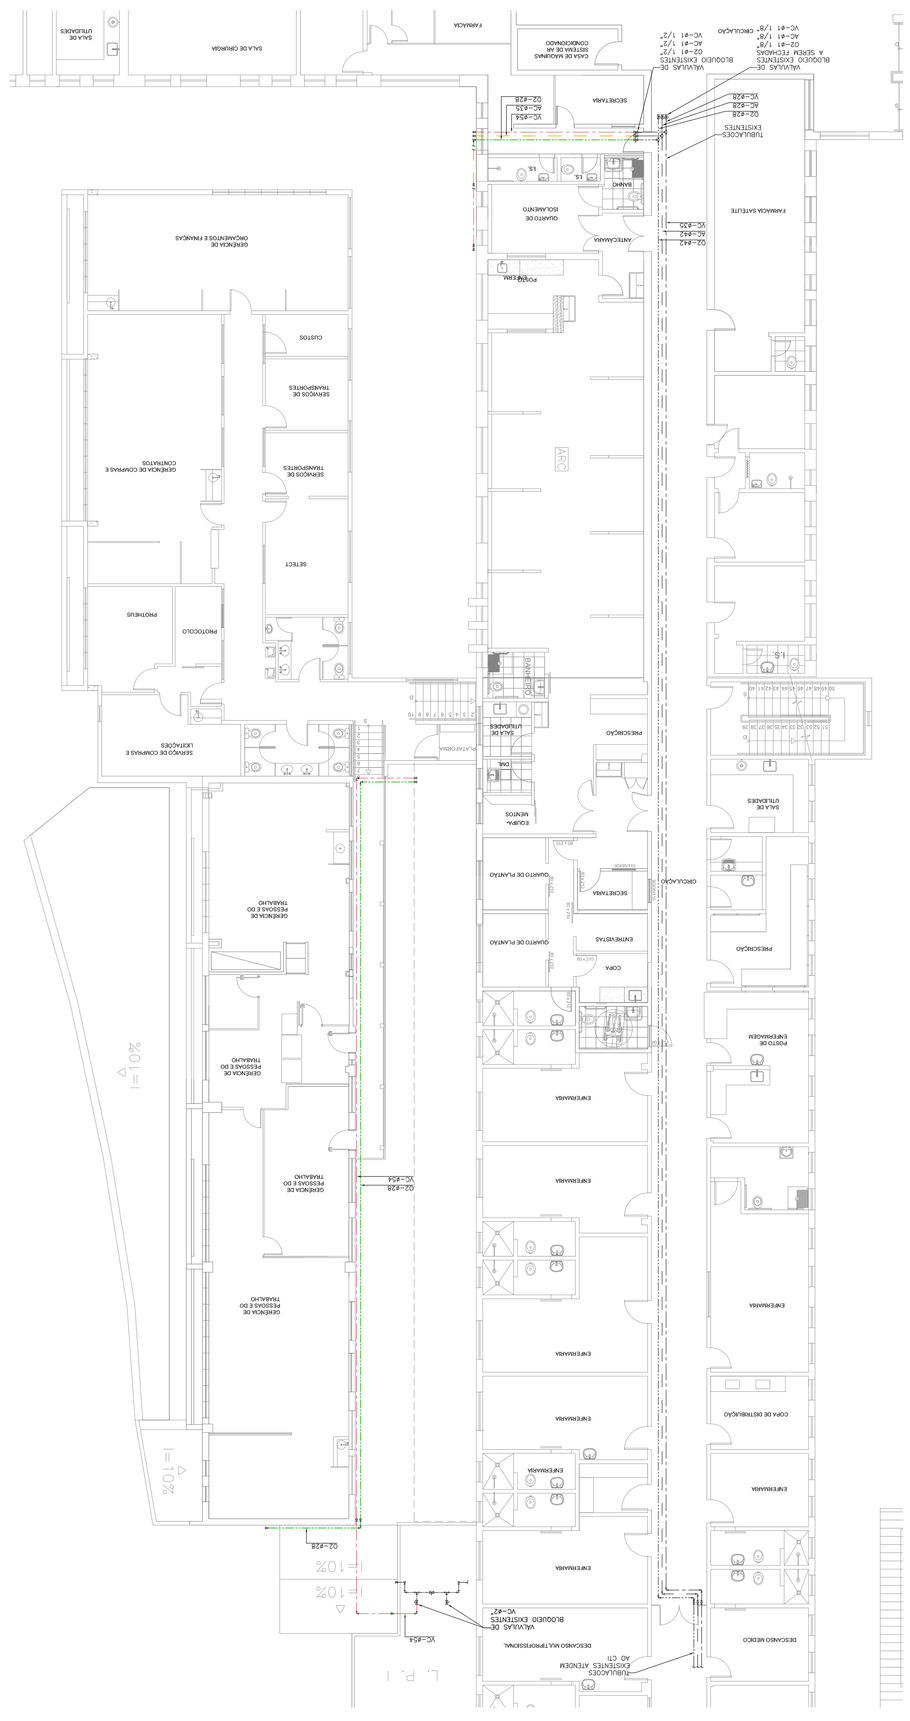
3 PLANTA BAIXA - 2 PAVIMENTO
ESC: 1/100
FARMACIA SATELITE
ENFERMARIA
QUARTO DE PLANTÃO
ESTERILIZAÇÃO
SALA DE UTILIDADES
ENFERMARIA
