



EDITAL DE LICITAÇÃO DE PREGÃO Nº 9
(COMPRA DE BENS OU CONTRATAÇÃO DE SERVIÇOS)

PREGÃO ELETRÔNICO Nº 39/2026	
PROCESSO DE COMPRA:	1257654 - 39/2026
CONTRATANTE:	POLÍCIA MILITAR DE MINAS GERAIS
OBJETO:	Contratação de empresa especializada para execução de serviços de reestruturação e recuperação do telhado da sede da 66ª Companhia de Polícia Militar, em Montes Claros/MG, unidade de apoio ao Pelotão de Trânsito, incluindo fornecimento de materiais, mão de obra, equipamentos e demais insumos necessários à completa execução dos serviços.
VALOR ESTIMADO:	R\$ 69.295,03 (sessenta e nove mil, duzentos e noventa e cinco reais e três centavos)
CRITÉRIO DE JULGAMENTO:	MENOR PREÇO
MODO DE DISPUTA:	ABERTO E FECHADO
EXCLUSIVIDADE ME/EPP/EQUIPARADAS:	Licitação exclusiva para ME, EPP e equiparados para os benefícios do Decreto nº 47.437, de 26 de junho de 2018 e Lei Complementar nº 123, de 14 de dezembro de 2006, conforme disposto no Anexo I - Termo de Referência.
LOCAL:	Portal de Compras do Estado de Minas Gerais - http://compras.mg.gov.br/
DATA DA ABERTURA DA SESSÃO	HORÁRIO DA ABERTURA DA SESSÃO
17/09/2026	09:00 hora(s)

SUMÁRIO

1. PREÂMBULO
2. OBJETO
3. DO PEDIDO DE ESCLARECIMENTOS E DA IMPGNAÇÃO DO ATO CONVOCATÓRIO
4. DAS CONDIÇÕES DE PARTICIPAÇÃO
5. DA APRESENTAÇÃO DA PROPOSTA
6. DA ABERTURA DA SESSÃO E DA ETAPA DE LANCES
7. DO JULGAMENTO DA PROPOSTA
8. DA HABILITAÇÃO
9. DOS RECURSOS
10. DA REVOGAÇÃO E DA ANULAÇÃO
11. DA REABERTURA DA SESSÃO PÚBLICA
12. DA ADJUDICAÇÃO E DA HOMOLOGAÇÃO
13. DA CONTRATAÇÃO
14. DA SUBCONTRATAÇÃO
15. DA GARANTIA FINANCEIRA DA EXECUÇÃO
16. DO PAGAMENTO
17. DAS SANÇÕES ADMINISTRATIVAS
18. DAS DISPOSIÇÕES GERAIS

1. PREÂMBULO

Torna-se público que o ESTADO DE MINAS GERAIS, por intermédio da POLÍCIA MILITAR DE MINAS GERAIS realizará licitação na modalidade pregão eletrônico do tipo menor preço, no modo de disputa aberto e fechado, regime de prestação de serviços por empreitada por preço global, nos termos da Lei Federal nº 14.133, de 1º de abril de 2021 e do Decreto nº 48.723, de 24 de novembro de 2023, e demais legislações

aplicáveis.

2. OBJETO

- 2.1. A presente licitação tem por objeto a contratação de empresa especializada para execução de serviços de reestruturação e recuperação do telhado da sede da 66ª Companhia de Polícia Militar, em Montes Claros/MG, unidade de apoio ao Pelotão de Trânsito, incluindo fornecimento de materiais, mão de obra, equipamentos e demais insumos necessários à completa execução dos serviços., conforme especificações e condições constantes neste Edital e seus anexos.
- 2.2. Havendo mais de um lote, faculta-se ao fornecedor a participação em quantos forem de seu interesse. Ressalta-se que ao optar por participar do lote, a proposta deverá contemplar todos os itens que o compõe.
- 2.3. Em caso de divergência entre as especificações do objeto descritas no [Portal de Compras MG](#) e as especificações técnicas constantes no Edital e seus anexos, o licitante deverá obedecer a este último.

3. DO PEDIDO DE ESCLARECIMENTOS E DA IMPUGNAÇÃO DO ATO CONVOCATÓRIO

- 3.1. Os pedidos de esclarecimentos ou registros de impugnações poderão ser feitos por qualquer pessoa, exclusivamente por meio eletrônico, no [Portal de Compras MG](#), na página da licitação, em campo próprio (acesso via botão “Esclarecimentos/Impugnação”), até 03 (três) dias úteis anteriores à data fixada para abertura da sessão pública.
- 3.2. Nos pedidos de esclarecimentos ou registros de impugnação os interessados deverão se identificar (CNPJ, Razão Social e nome do representante que pediu esclarecimentos, se pessoa jurídica, e CPF e nome do interessado para pessoa física) e disponibilizar as informações para contato (telefone e e-mail).
 - 3.2.1. Podem ser inseridos arquivos anexos com informações e documentações pertinentes às solicitações.
 - 3.2.2. Após o envio da solicitação, as informações não poderão ser mais alteradas, ficando o pedido registrado com número de entrada, data/hora do registro e tipo (pedido de esclarecimento ou impugnação).
 - 3.2.3. O Pregoeiro responderá no prazo de 03 (três) dias úteis, contados da data de recebimento, limitado ao último dia útil anterior à data da abertura do certame, e poderá requisitar subsídios formais aos responsáveis pela elaboração do Edital de licitação e dos anexos.
- 3.3. A resposta ao pedido de esclarecimento ou ao registro de impugnação também será disponibilizada via sistema. O solicitante receberá um e-mail de notificação e a resposta e documento complementar, se houver, poderão ser consultados no [Portal de Compras MG](#).
- 3.4. As impugnações e pedidos de esclarecimentos não suspendem os prazos previstos no certame.
 - 3.4.1. A concessão de efeito suspensivo à impugnação é medida excepcional e deverá ser motivada pelo Pregoeiro nos autos do processo de licitação, nos termos do art. 14, § 2º do Decreto nº 48.723/2023.
- 3.5. As respostas aos pedidos de impugnações e esclarecimentos aderem a este Edital tal como se dele fizessem parte, vinculando a Administração e os licitantes.
- 3.6. Acolhida a impugnação, será definida e publicada nova data para a realização do certame, observados os prazos fixados no art. 55 da Lei Federal nº 14.133, de 2021 e do art. 15 do Decreto nº 48.723/2023.
- 3.7. Qualquer modificação no Edital exige divulgação pelo mesmo instrumento de publicação em que se deu o texto original, reabrindo-se o prazo inicialmente estabelecido, exceto quando, inquestionavelmente, a alteração não afetar a formulação das propostas.
- 3.8. As denúncias, petições e impugnações anônimas ou não fundamentadas não serão analisadas e serão arquivadas pela autoridade competente.
- 3.9. A não impugnação do Edital, na forma e tempo definidos nesse item, acarreta a decadência do direito de discutir, na esfera administrativa, as regras do certame.

4. DAS CONDIÇÕES DE PARTICIPAÇÃO

- 4.1. A participação nesta licitação se dará exclusivamente por meio do [Portal de Compras MG](#).
 - 4.1.1. As orientações aos licitantes para participação nesta licitação são apresentadas no Manual Pregão e Concorrência – Decreto nº 48.779/2024, versão Fornecedor, [disponível no Portal de Compras MG](#).
- 4.2. Será concedido tratamento favorecido para as microempresas, empresas de pequeno porte e demais licitantes enquadrados como beneficiários indicados no caput do art. 3º do Decreto nº 47.437/2018, nos limites previstos na Lei Complementar nº 123/2006 e no mencionado Decreto 47.437/2018.
- 4.3. A obtenção do benefício a que se refere o subitem anterior:
 - 4.3.1. não se aplica no caso de licitação, ao item de contratação cujo valor estimado for superior à receita bruta máxima admitida para fins de enquadramento como empresa de pequeno porte.
 - 4.3.2. fica limitada às microempresas e às empresas de pequeno porte que, no ano-calendário de realização do procedimento, ainda não tenham celebrado contratos com a Administração Pública, cujos valores somados extrapolem a receita bruta máxima admitida para fins de enquadramento como empresa de pequeno porte.
 - 4.3.3. nas contratações com prazo de vigência superior a 1 (um) ano, deverá ser considerado o valor anual do contrato na aplicação dos limites previstos nos subitens 4.3.1. e 4.3.2.
- 4.4. Para fins do disposto neste Edital, o enquadramento dos beneficiários indicados no caput do art. 3º do Decreto Estadual nº 47.437, de 26 de junho de 2018 se dará da seguinte forma:
 - 4.4.1. microempresa ou empresa de pequeno porte, conforme definido nos incisos I e II do caput e § 4º do art. 3º da Lei Complementar Federal nº 123, de 14 de dezembro de 2006;
 - 4.4.2. agricultor familiar, conforme definido na Lei Federal nº 11.326, de 24 de julho de 2006;
 - 4.4.3. produtor rural pessoa física, conforme disposto na Lei Federal nº 8.212, de 24 de julho de 1991;
 - 4.4.4. microempreendedor individual, conforme definido no § 1º do art. 18-A da Lei Complementar Federal nº 123, de 14 de dezembro de 2006;

4.5. **Poderão participar** desta licitação os fornecedores cujo ramo de atividade seja compatível com o objeto desta licitação, e que estejam regularmente credenciados no Cadastro Geral de Fornecedor – CAGEF do Estado de Minas Gerais, nos termos do Decreto Estadual nº 47.524, de 6 de novembro de 2018 e Resolução SEPLAG nº 93, de 28 de novembro de 2018.

4.5.1. O credenciamento no CAGEF deve ser realizado no prazo mínimo de 02 (dois) dias úteis antes da data da abertura da sessão pública, por meio do site www.compras.mg.gov.br - **Opção Cadastro de Fornecedores**.

4.5.2. Cada fornecedor deverá credenciar, no mínimo, um representante para atuar em seu nome no sistema, sendo vedado a qualquer pessoa, física ou jurídica, representar mais de um licitante no presente Edital.

4.5.3. O representante receberá uma senha eletrônica de acesso, de caráter pessoal e intransferível, ficando excluída da responsabilidade do provedor ou do órgão/entidade promotor do Edital por eventuais danos decorrentes do uso indevido da senha, ainda que por terceiros não autorizados.

4.5.4. É dever do representante conferir a exatidão dos seus dados cadastrais no CAGEF e mantê-los atualizados junto aos órgãos responsáveis pela informação, devendo proceder, imediatamente, à correção ou à alteração dos registros tão logo identifique incorreção ou aqueles se tornem desatualizados.

4.5.5. A inscrição junto ao provedor do sistema implica a presunção da capacidade técnica do licitante e do seu representante para realização das transações inerentes ao Edital.

4.5.6. O licitante se responsabiliza:

4.5.6.1. por qualquer transação efetuada diretamente ou por seu representante no Portal de Compras MG, assumindo como firmes e verdadeiras suas propostas e seus lances, não cabendo ao provedor do sistema ou ao órgão ou entidade promotor do procedimento a responsabilidade por eventuais danos decorrentes de uso indevido da senha, ainda que por terceiros não autorizados.

4.5.6.2. pelo acompanhamento das operações no sistema, admitindo ônus decorrente da perda do negócio diante da inobservância de quaisquer mensagens emitidas pelo sistema ou de sua desconexão.

4.6. O fornecedor que desejar obter os benefícios previstos no Capítulo V da Lei Complementar Federal nº 123, de 2006, disciplinados no Decreto Estadual nº. 47.437, de 2018 e pela Resolução Conjunta SEPLAG/SEF/JUCEMG nº 9.576, de 6 de julho de 2016, deverá comprovar a condição de beneficiário no momento do seu credenciamento ou quando da atualização de seus dados cadastrais no CAGEF, desde que ocorram em momento anterior ao cadastro da proposta comercial.

4.6.1. Não havendo comprovação, no CAGEF, da condição de beneficiário até o momento do registro de proposta, o fornecedor não fará jus aos benefícios listados no Decreto Estadual nº 47.437, de 26 de junho de 2018.

4.6.2. Para informações relativas ao cadastro junto ao Cadastro Geral de Fornecedor do Estado de Minas Gerais - CAGEF, consulte o link: <https://compras.mg.gov.br/fornecedores/cadastro-geral-de-fornecedores-cagef/> ou entre contato por meio do e-mail: cadastro.fornecedores@planejamento.mg.gov.br. Para dúvidas sobre acesso e navegação no Portal de Compras, participação em licitações entre contato pelo site: <https://compras.mg.gov.br/canal-de-atendimento/fale-conosco/>.

4.7. **Não poderão participar desta Licitação** as empresas que:

4.7.1. Não atendam às condições deste Edital e seus anexos;

4.7.2. Enquadrem-se como empresa estrangeira que não tenham representação legal no Brasil com poderes expressos para receber citação e responder administrativa ou judicialmente;

4.7.3. Organizações da Sociedade Civil de Interesse Público - OSCIP, atuando nessa condição (Acórdão nº 746/2014-TCU-Plenário).

4.7.4. Que se enquadrem nas seguintes situações:

4.7.4.1. Autor do anteprojeto, do projeto básico ou do projeto executivo, pessoa física ou jurídica, quando a licitação versar sobre obra, serviços ou fornecimento de bens a ele relacionados;

4.7.4.1.1. Equiparam-se aos autores do projeto as empresas integrantes do mesmo grupo econômico.

4.7.4.2. Empresa, isoladamente ou em consórcio, responsável pela elaboração do projeto básico ou do projeto executivo, ou empresa da qual o autor do projeto seja dirigente, gerente, controlador, acionista ou detentor de mais de 5% (cinco por cento) do capital com direito a voto, responsável técnico ou subcontratado, quando a licitação versar sobre obra, serviços ou fornecimento de bens a ela necessários;

4.7.4.3. Pessoa física ou jurídica que se encontre, ao tempo da licitação, impossibilitada de participar da licitação em decorrência de sanção que lhe foi imposta, conforme legislação vigente;

4.7.4.3.1. O impedimento de que trata o item anterior será também aplicado ao licitante que atue em substituição a outra pessoa, física ou jurídica, com o intuito de burlar a efetividade da sanção a ela aplicada, inclusive a sua controladora, controlada ou coligada, desde que devidamente comprovado o ilícito ou a utilização fraudulenta da personalidade jurídica do licitante.

4.7.4.4. Aquele que mantenha vínculo de natureza técnica, comercial, econômica, financeira, trabalhista ou civil com dirigente do órgão ou entidade contratante ou com agente público que desempenhe função na licitação ou atue na fiscalização ou na gestão do contrato, ou que deles seja cônjuge, companheiro ou parente em linha reta, colateral ou por afinidade, até o terceiro grau;

4.7.4.5. Empresas controladoras, controladas ou coligadas, nos termos da Lei Federal nº 6.404, de 15 de dezembro de 1976, concorrendo entre si;

4.7.4.6. Empresas que tenham como proprietários controladores ou diretores membros dos poderes legislativos da União, Estados ou Municípios ou que nelas exerçam funções remuneradas, conforme art. 54, II, “a”, c/c art. 29, IX, ambos da Constituição da República;

4.7.4.7. Pessoa física ou jurídica que, nos 5 (cinco) anos anteriores à divulgação do Edital, tenha sido condenada judicialmente, com trânsito em julgado, por exploração de trabalho infantil, por submissão de trabalhadores a condições análogas às de escravo ou por contratação de adolescentes nos casos vedados pela legislação trabalhista;

5. DA APRESENTAÇÃO DA PROPOSTA

5.1. Após a divulgação do Edital de licitação, os licitantes cadastrarão, exclusivamente por meio do [Portal de Compras MG](#), a proposta com o preço, até a data e o horário estabelecidos para abertura da sessão pública quando, então, encerrar-se-á automaticamente a etapa de envio, informando, obrigatoriamente no sistema:

5.1.1. o valor unitário e o valor total do lote.

5.2. Os licitantes poderão retirar ou substituir a proposta anteriormente inserida no sistema até a data e horário marcados para a abertura da sessão pública.

5.3. Nesta etapa não haverá ordem de classificação, o que ocorrerá somente após os procedimentos de abertura da sessão pública e da fase de envio de lances.

5.4. Os preços ofertados, tanto na fase do lançamento da proposta no sistema, quanto na sessão de lances, serão de exclusiva responsabilidade do fornecedor, e deverão:

5.4.1. ser apresentados em moeda corrente nacional, em algarismos com duas casas decimais após a vírgula.

5.4.2. incluir todos os tributos, encargos sociais, frete até o destino e quaisquer outros ônus que porventura possam recair sobre o fornecimento do objeto, os quais ficarão a cargo única e exclusivamente do fornecedor, inclusive os custos para atendimento dos direitos trabalhistas assegurados na Constituição Federal, nas leis trabalhistas, nas normas infralegais, nas convenções coletivas de trabalho e nos eventuais termos de ajustamento de conduta vigentes na data de entrega das propostas.

5.5. Se o regime tributário da empresa implicar o recolhimento de tributos em percentuais variáveis, a cotação adequada será a que corresponde à média dos efetivos recolhimentos da empresa nos últimos doze meses.

5.6. O cadastramento das propostas implica obrigatoriedade no cumprimento das disposições nelas contidas, em conformidade com o que dispõe o Termo de Referência, assumindo o proponente o compromisso de cumprir o objeto nos seus termos, bem como de prestar o serviço], em quantidades e qualidades adequadas à perfeita execução contratual, promovendo, quando requerido, sua substituição, quando for o caso.

5.7. No momento do cadastramento da proposta, o fornecedor deverá, também, assinalar em campo próprio do [Portal de Compras MG](#), as seguintes declarações:

5.7.1. que manifesta ciência em relação ao inteiro teor do ato convocatório e dos seus anexos, concorda com suas condições, declara que a sua proposta econômica compreenderá a integralidade dos custos, nos termos do art. 63, §1º, da Lei Federal nº. 14.133, de 2021, para atendimento dos direitos trabalhistas assegurados na Constituição Federal de 1.988, nas leis trabalhistas, nas normas infralegais, nas convenções coletivas de trabalho e nos termos de ajustamento de conduta vigentes na data da sua entrega em definitivo e atendo aos requisitos de habilitação neles estabelecidos.

5.7.2. que inexistente fato impeditivo para licitar ou contratar com a Administração Pública, e que comunicará a superveniência de ocorrência impeditiva ao órgão ou entidade Contratante;

5.7.3. que cumpre o disposto no inciso XXXIII do art. 7º da Constituição Federal de 1.988, que proíbe o trabalho noturno, perigoso ou insalubre a menores de dezoito e qualquer trabalho a menores de dezois anos, salvo na condição de aprendiz, a partir de quatorze anos.

5.7.4. que se responsabiliza pelas transações que forem efetuadas no sistema em seu nome, assumindo-as como firmes e verdadeiras;

5.7.5. No caso de fornecedor beneficiário (ME/EPP/Equiparadas) indicado no caput do art. 3º do Decreto Estadual nº 47.437, de 2018, também deverá ser declarado:

5.7.5.1. que não ultrapassou o limite de faturamento definido no art. 4º da Lei Federal nº 14.133, de 2021 e que cumpre os requisitos estabelecidos no artigo 3º da Lei Complementar Federal nº 123, de 2006, estando apto a usufruir do tratamento favorecido estabelecido em seus artigos 42 a 49.

5.7.5.2. que caso possua restrição no(s) documento(s) de regularidade fiscal, assume o compromisso de promover a regularização caso venha a formular o lance vencedor, cumprindo plenamente os demais requisitos de habilitação.

5.8. A falsidade das declarações mencionadas no item anterior sujeitará o licitante às sanções dispostas no art. 156 da Lei Federal nº 14.133, de 2021, sem prejuízo de outras penalidades aplicáveis.

5.9. Os fornecedores estabelecidos no Estado de Minas Gerais **que usufruem do benefício de isenção do ICMS**, conforme dispõe o Decreto Estadual nº 48.589, de 22 de março de 2023, deverão informar na(s) proposta(s) que será(ão) preenchida(s) diretamente no Portal de Compras, o(s) preço(s) resultante(s) da dedução do ICMS, conforme Resolução Conjunta SEPLAG/SEF nº 3.458, de 22 de julho de 2003 e alterações.

5.9.1. As fases de classificação das propostas, da etapa de lances, do julgamento dos preços, da adjudicação e da homologação serão realizadas a partir dos preços dos quais foram deduzidos os valores relativos ao ICMS.

5.9.2. O disposto nos subitens 5.9 e 5.9.1 não se aplica aos contribuintes mineiros optantes pelo regime do Simples Nacional.

6. DA ABERTURA DA SESSÃO E DA ETAPA DE LANCES

6.1. A abertura da presente licitação dar-se-á em sessão pública, por meio de sistema eletrônico, na data e horário indicados neste Edital.

6.2. Iniciada a fase competitiva, observado o modo de disputa adotado no Edital, os licitantes poderão encaminhar lances públicos e sucessivos exclusivamente por meio do [Portal de Compras MG](#).

6.3. O licitante será imediatamente informado do recebimento do seu lance e do valor consignado no registro.

6.4. O lance deverá ser ofertado pelo valor global.

6.4.1. O licitante somente poderá oferecer lance de valor inferior em relação ao último lance por ele ofertado, observado o intervalo mínimo de diferença de valores entre os lances.

6.4.2. O intervalo mínimo de diferença de valores entre os lances, que incidirá tanto em relação aos lances intermediários quanto em relação ao que cobrir a melhor oferta, será de R\$ 200,00 (duzentos) reais.

6.5. Os lances serão ordenados pelo sistema e divulgados em ordem crescente.

6.6. Caso o fornecedor não apresente lances, concorrerá com o valor de sua proposta.

6.7 No modo de disputa aberto e fechado, a etapa de envio de lances terá duração de 15 minutos.

6.7.1. Encerrado o prazo acima disposto, o sistema encaminhará o aviso de fechamento iminente dos lances e, transcorrido o período de até 10 minutos, aleatoriamente determinado pelo sistema, a recepção de lances será automaticamente encerrada.

6.7.2. Após a etapa prevista no item anterior, o sistema abrirá a oportunidade para que o autor da oferta de valor mais baixo ou de maior percentual de desconto e os autores das ofertas subsequentes com valores ou percentuais até 10% superiores ou inferiores àquela, conforme o critério adotado, possam ofertar um lance final e fechado em até 5 minutos, que será sigiloso até o encerramento deste prazo.

6.7.3. Na hipótese prevista no item anterior, o licitante poderá optar por não ofertar nenhum lance no sistema, ou optar por ofertar valor ou percentual melhor, conforme o critério de julgamento.

6.7.4. Na hipótese de haver duas ou menos propostas nas condições de que trata o item 6.7.2, serão convocados, na ordem de classificação, os autores dos três melhores lances subsequentes para oferecer um lance final e fechado nas mesmas circunstâncias.

6.7.5. Encerrado o prazo estabelecido nos itens 6.7.2 e 6.7.4, o sistema ordenará os lances conforme disposto no item 6.5.

6.7. Durante a sessão pública, os licitantes serão informados em tempo real do valor do melhor lance registrado, bem como poderão visualizar todas as mensagens trocadas no “chat” do sistema, sendo vedada a identificação do licitante.

6.8. Na hipótese de o sistema eletrônico se desconectar no decorrer da etapa de envio de lances da sessão pública e permanecer acessível aos licitantes, os lances continuarão sendo recebidos, sem prejuízo dos atos realizados.

6.9. Quando a desconexão do sistema eletrônico persistir por tempo superior a 10 minutos para a PMMG/11ªRPM, a sessão pública será suspensa, após a finalização do envio dos lances, e reiniciada somente decorridas 24 horas após a comunicação do fato aos participantes no sítio eletrônico utilizado para divulgação.

6.10. Do empate ficto

6.10.1. Em relação a itens não exclusivos para participação de microempresas e empresas de pequeno porte, uma vez encerrada a etapa de lances, será efetivada a verificação junto ao CAGEF do porte da entidade empresarial. O sistema identificará em coluna própria as microempresas e empresas de pequeno porte participantes, procedendo à comparação com os valores da primeira colocada, se esta for empresa de maior porte, assim como das demais classificadas, para o fim de aplicar-se o disposto nos arts. 44 e 45 da Lei Complementar nº 123, de 2006, regulamentada pelo Decreto Estadual nº 47.437, de 2018.

6.10.2. Nessas condições, as propostas de microempresas e empresas de pequeno porte que se encontrarem na faixa de até 5% (cinco por cento) acima da melhor proposta ou melhor lance serão consideradas empatadas com a primeira colocada.

6.10.2.1. A melhor classificada nos termos do item anterior será convidada a enviar declaração que está apta a usufruir do empate ficto, e terá o direito de encaminhar uma última oferta para desempate, obrigatoriamente em valor inferior ao da primeira colocada, no prazo de 5 (cinco) minutos controlados pelo sistema, contados após a comunicação automática para tanto.

6.10.2.1.1. Caso o licitante não envie a declaração, o Pregoeiro poderá dar continuidade à sessão pública.

6.10.2.2. Caso a microempresa ou a empresa de pequeno porte melhor classificada desista ou não se manifeste no prazo estabelecido, serão convocadas as demais licitantes microempresa e empresa de pequeno porte que se encontrem naquele intervalo de 5% (cinco por cento), na ordem de classificação, para o exercício do mesmo direito, no prazo estabelecido no subitem anterior.

6.10.2.3. No caso de equivalência dos valores apresentados pelas microempresas e empresas de pequeno porte que se encontrem nos intervalos estabelecidos nos subitens anteriores, será realizado sorteio entre elas para que se identifique aquela que primeiro poderá apresentar melhor oferta.

6.11. Do empate real

6.11.1. Em caso de empate entre duas ou mais propostas, serão utilizados os critérios de desempate previstos no art. 60 da Lei Federal nº 14.133, de 2021.

6.11.2. Na hipótese de ainda persistir o empate, haverá sorteio pelo sistema eletrônico entre as propostas empatadas.

6.11.3. As regras previstas neste subitem não prejudicarão a aplicação do disposto no art. 44 da Lei Complementar Federal nº 123, de 14 de dezembro de 2006.

7. DO JULGAMENTO DA PROPOSTA

7.1. Encerrada a fase de lances, será verificado o eventual descumprimento das condições de participação do licitante melhor classificado, especialmente quanto à existência de sanção que impeça a participação no certame ou a futura compra, mediante a consulta aos seguintes cadastros:

CONSULTA AOS CADASTROS	FORNECEDOR PESSOA JURÍDICA - CNPJ	FORNECEDOR PESSOA FÍSICA - CPF	SÓCIO MAJORITÁRIO* - CPF e/ou CNPJ
CADIN – Cadastro Informativo de Inadimplência em relação à Administração Pública do Estado de Minas Gerais acessível pelo site http://consultapublica.fazenda.mg.gov.br/ConsultaPublicaCADIN/consultaSituacaoPublica.do;	SIM	SIM	NÃO
CAFIMP – Cadastro de Fornecedores Impedidos acessível pelo site https://www.cagef.mg.gov.br/fornecedor-web/br/gov/prodemge/seplag/fornecedor/publico/index.zul	SIM	SIM	NÃO
Consulta da situação eleitoral, acessível pelo site https://www.tse.jus.br/servicos-eleitorais/titulo-e-local-de-votacao/copy_of_consulta-por-nome	NÃO	SIM	NÃO
Certidão de Licitantes Inidôneos TCU, acessível pelo site https://contas.tcu.gov.br/ords/f?p=1660:3:111970551082228::::P3_TIPO:CPF	NÃO	SIM	NÃO

Consulta ao Cadastro Nacional de Empresas Inidôneas e Suspensas (CEIS) e ao Cadastro Nacional de Empresas Punidas (CNEP) mantidos pela Controladoria-Geral da União (CGU), acessível pelo site https://certidoes.cgu.gov.br/	(Consultas já integram a certidão consolidada do TCU)	SIM	NÃO
Consulta ao Cadastro Nacional de Condenações Cíveis por Ato de Improbidade Administrativa e Inelegibilidade, mantido pelo Conselho Nacional de Justiça (CNJ), acessível pelo site https://www.cnj.jus.br/improbidade_adm/consultar_requerido.php?validar=form .		SIM	SIM
Consulta Consolidada de Pessoa Jurídica do TCU (Integra 4 certidões: (1) Licitantes Inidôneos, (2) CNIA - Cadastro Nacional de Condenações Cíveis por Ato de Improbidade Administrativa e Inelegibilidade, (3) CEIS - Cadastro Nacional de Empresas Inidôneas e Suspensas e (4) CNEP - Cadastro Nacional de Empresas Punidas . Acesso disponível no site https://certidoes-apf.apps.tcu.gov.br/	SIM	NÃO	NÃO
Nota: *A consulta ao cadastro Nacional de Condenações Cíveis por Ato de Improbidade Administrativa e Inelegibilidade, mantido pelo Conselho Nacional de Justiça (CNJ) será realizada em nome do fornecedor melhor classificado e, também, de seu sócio majoritário, por força do artigo 12 da Lei nº 8.429, de 1992, que prevê, dentre as sanções impostas ao responsável pela prática de ato de improbidade administrativa, a proibição de contratar com o Poder Público, inclusive por intermédio de pessoa jurídica da qual seja sócio majoritário.			

7.1.1. Caso conste na consulta a existência de ocorrências impeditivas indiretas, o gestor diligenciará para verificar se houve fraude por parte das empresas consultadas.

7.1.1.1. A tentativa de burla será verificada por meio dos vínculos societários, linhas de fornecimento similares, dentre outros.

7.1.1.2. O fornecedor será convocado para manifestação previamente à sua desclassificação.

7.1.1.3. Constatada a existência de sanção, o fornecedor será desclassificado, por falta de condição de participação.

7.2. Verificadas as condições de participação, a Administração examinará a proposta classificada em primeiro lugar quanto à adequação ao objeto e à compatibilidade do preço em relação ao máximo estipulado para contratação neste Edital e em seus anexos, considerando os valores unitários e totais de referência de cada item do lote.

7.2.1. O licitante classificado em primeiro lugar deverá enviar a proposta ajustada ao último lance ofertado ou, quando não ocorrerem lances, contendo o(s) preço(s) inicialmente ofertado(s), e, se necessário, documentos complementares, no prazo de 2 (duas) horas, prorrogável por igual período, contado da solicitação do Pregoeiro.

7.2.1.1. A prorrogação de que trata o item acima poderá ocorrer nas seguintes situações:

7.2.1.1.1. por solicitação do licitante, mediante justificativa aceita pelo Pregoeiro;

7.2.1.1.2. de ofício, a critério do Pregoeiro, quando constatado que o prazo estabelecido não é suficiente para o envio dos documentos exigidos no Edital para a verificação de conformidade de que trata o item 7.2.

7.2.1.2. O fornecedor deverá realizar o upload da proposta comercial ajustada ao seu último valor ofertado, conforme modelo constante no Anexo II - Proposta Comercial.

7.2.1.2.1. Os arquivos referentes à proposta comercial deverão ser assinados eletronicamente.

7.2.1.2.1.1. Para assinatura eletrônica, poderá ser utilizado o Portal [Gov.br](#). A realização da assinatura digital importará na aceitação de todos os termos e condições que regem o processo eletrônico, conforme Decreto nº 47.222, de 26 de julho de 2017, e demais normas aplicáveis, admitindo como válida a assinatura eletrônica, tendo como consequência a responsabilidade pelo uso indevido das ações efetuadas e das informações prestadas, as quais serão passíveis de apuração civil, penal e administrativa.

7.2.1.2.1.2. Caso a proposta e os documentos que a acompanham sejam assinados por mandatário, deverão ser encaminhados, também, a procuração e cópia da carteira de identidade do mandatário subscritor.

7.2.1.3. O fornecedor mineiro, não optante pelo Simples Nacional, deverá informar na proposta comercial o preço resultante da dedução do ICMS e o preço com ICMS.

7.2.1.3.1. O disposto no subitem anterior não se aplica aos contribuintes mineiros optantes pelo Simples Nacional, devendo estes anexar à sua proposta comercial a ficha de inscrição estadual, na qual conste a opção pelo Simples Nacional, podendo o responsável pelo procedimento, na sua falta, consultar a opção por este regime através do site: <http://www8.receita.fazenda.gov.br/SimplesNacional/>.

7.3. Para fins de análise da proposta quanto ao cumprimento das especificações do objeto, poderá ser colhida a manifestação escrita da área técnica especializada no objeto.

7.4. Será desclassificada a proposta vencedora que:

7.4.1. conter vícios insanáveis;

7.4.2. descumprir as especificações técnicas pormenorizadas contidas neste Edital, no Anexo I - Termo de Referência e demais anexos;

7.4.3. apresentar preços inexequíveis ou permanecerem acima do preço máximo global e unitário definido para a contratação;

7.4.4. não tiverem sua exequibilidade demonstrada, quando exigido pela Administração; e/ou

7.4.5. apresentar desconformidade com quaisquer outras exigências deste Edital e/ou do Anexo I - Termo de Referência e demais anexos, desde que insanáveis.

7.5. Considera-se indício de inexecuibilidade a proposta que apresentar valores inferiores a 50% do valor orçado pela Administração.

7.5.1. A inexecuibilidade, na hipótese de que trata o item anterior, somente será identificada após diligência do Pregoeiro, que comprove:

- 7.5.1.1. que o custo do licitante ultrapassa o valor da proposta;
- 7.5.1.2. inexistirem custos de oportunidade capazes de justificar o vulto da oferta.
- 7.5.2. Se houver indícios de inexecução da proposta de preço, ou em caso da necessidade de esclarecimentos complementares, deverão ser efetuadas diligências, para que o licitante comprove a exequibilidade da proposta.
- 7.6. Definido o resultado do julgamento, o Pregoeiro poderá negociar condições mais vantajosas com o primeiro colocado, exclusivamente por meio do [Portal de Compras MG](#) e de forma pública e transparente. O valor resultante da negociação deverá ser registrado no [Portal de Compras MG](#).
- 7.6.1. Quando o primeiro colocado, mesmo após a negociação, for desclassificado em razão de sua proposta permanecer acima do preço máximo ou inferior ao desconto definido para a contratação, a negociação poderá ser feita com os demais licitantes classificados, nos termos do item 7.6, respeitada a ordem de classificação, ou, em caso de propostas intermediárias empatadas, serão utilizados os critérios de desempate definidos neste Edital.
- 7.6.2. Concluída a negociação, o resultado será registrado na ata da sessão pública, que deverá ser anexada aos autos do processo de contratação.
- 7.7. Estando o preço compatível, o licitante deverá enviar a proposta ajustada ao último valor ofertado na negociação, e, se necessário, os documentos complementares, no prazo de mínimo 2 (duas) horas, contado da solicitação do Pregoeiro no sistema.
- 7.8. As planilhas com indicação dos quantitativos e dos custos unitários, do detalhamento das Bonificações e Despesas Indiretas – BDI e dos Encargos Sociais – ES deverão ser encaminhadas pelo sistema com os respectivos valores readequados à proposta vencedora.
- 7.9. Erros ou falhas no preenchimento da proposta não constituem motivo para a desclassificação. A proposta poderá ser ajustada pelo licitante, no prazo indicado pelo sistema, desde que não haja majoração do preço.
- 7.9.1. O ajuste de que trata este dispositivo se limita a sanar erros ou falhas que não alterem a substância das propostas;
- 7.10. O prazo de validade da proposta é o disposto no Anexo I - Termo de Referência.
- 7.11. Se a proposta ou lance vencedor for desclassificado, o Pregoeiro examinará a proposta ou lance subsequente, e, assim sucessivamente, na ordem de classificação.
- 7.12. Na hipótese de necessidade de suspensão da sessão pública para a realização de diligências, com vistas ao saneamento das propostas, a sessão pública somente poderá ser reiniciada mediante aviso prévio no sistema com, no mínimo, vinte e quatro horas de antecedência, e a ocorrência será registrada em ata.
- 7.13. O licitante poderá ser convocado para enviar documento digital complementar, por meio de funcionalidade de diligência disponível no sistema, no prazo de 24(vinte e quatro) horas, sob pena de não aceitação da proposta.
- 7.13.1. É facultado ao Pregoeiro prorrogar o prazo estabelecido, a pedido fundamentado do licitante, feito pelo chat, antes de findo o prazo, ou, de ofício, quando constatado que este não é suficiente para o envio dos documentos exigidos.
- 7.13.2. Dentre os documentos passíveis de solicitação, destacam-se os que contenham as características do bem ofertado, tais como marca, modelo, tipo, fabricante e procedência, além de outras informações pertinentes, a exemplo de catálogos, folhetos ou propostas, encaminhados por meio eletrônico, ou, se for o caso, por outro meio e prazo indicados pelo Pregoeiro, sem prejuízo do seu ulterior envio pelo sistema eletrônico, sob pena de não aceitação da proposta.
- 7.14. **Da apresentação de amostras e/ou Prova de Conceito:**
- 7.14.1. Não haverá apresentação de amostras/prova de conceito no presente certame.
- 7.15. Encerrada a análise quanto ao julgamento e aceitabilidade da proposta, o responsável pelo procedimento realizará a verificação da habilitação do licitante classificado em primeiro lugar.

8. DA HABILITAÇÃO

- 8.1. A verificação dos documentos de habilitação será realizada por meio de consulta ao Cagef, nos documentos por ele abrangidos.
- 8.2. O licitante deverá manter atualizadas as comprovações constantes do Certificado de Registro Cadastral - CRC para que estejam vigentes na data da abertura da sessão pública.
- 8.3. Havendo a necessidade de envio de documentos complementares aos já apresentados para a habilitação, na forma estabelecida no subitem 8.1, ou de documentos não constantes do Cagef, o fornecedor melhor classificado será convocado a encaminhá-los, em formato digital, via sistema.
- 8.4. Os documentos de habilitação deverão ser apresentados quando solicitados pelo Pregoeiro em formato digital no sistema eletrônico, por upload, no prazo de 2 (duas) horas, prorrogável por igual período, observadas as hipóteses elencadas no item 7.2.1.1 deste Edital.
- 8.4.1. A não regularização dos documentos constantes do CRC no prazo do subitem anterior implicará a inabilitação do licitante, salvo se a consulta aos sítios eletrônicos oficiais emissores de certidões lograr êxito em encontrar a(s) certidão(ões) válida(s).
- 8.5. Após a apresentação dos documentos para habilitação, não será permitida a substituição ou a apresentação de novos documentos, salvo em sede de diligência, para:
- 8.5.1. complementação de informações acerca dos documentos já apresentados pelos licitantes e desde que necessária para apurar fatos existentes à época da abertura do certame;
- 8.5.2. atualização de documentos cuja validade tenha expirado após a data de recebimento das propostas.
- 8.6. Não serão aceitos documentos de habilitação com indicação de CNPJ/CPF diferentes, salvo aqueles legalmente permitidos.
- 8.6.1. Se o licitante for a matriz, todos os documentos deverão estar em nome da matriz, e se o fornecedor for a filial, todos os documentos deverão estar em nome da filial, exceto para atestados de capacidade técnica, e no caso daqueles documentos que, pela própria natureza, comprovadamente, forem emitidos somente em nome da matriz.
- 8.6.2. Serão aceitos registros de CNPJ de licitante matriz e filial com diferenças de números de documentos pertinentes ao CND e ao CRF/FGTS, quando for comprovada a centralização do recolhimento dessas contribuições.
- 8.7. Aos beneficiários listados no item 4.4 será concedido prazo de 05 (cinco) dias úteis, prorrogáveis por igual período, a critério da administração, para regularização da documentação fiscal e/ou trabalhista, contado a partir da divulgação da análise dos documentos de

habilitação do licitante melhor classificado, conforme disposto no inciso I, do § 2º, do art. 6º do Decreto Estadual nº 47.437, de 26 de junho de 2018.

8.7.1. A não regularização da documentação no prazo deste item implicará a inabilitação do licitante vencedor, sem prejuízo das sanções previstas neste Edital, sendo facultada a convocação dos licitantes remanescentes, na ordem de classificação. Se, na ordem de classificação, seguir-se outra microempresa, empresa de pequeno porte ou sociedade cooperativa com alguma restrição na documentação fiscal e trabalhista, será concedido o mesmo prazo para regularização.

8.7.2. Se houver a necessidade de abertura do prazo para o beneficiário regularizar sua documentação fiscal e/ou trabalhista, o Pregoeiro deverá suspender a sessão de pregão para o lote específico e registrar no “chat” que todos os presentes ficam, desde logo, intimados a comparecer no dia e horário informados no site www.compras.mg.gov.br para a retomada da sessão de pregão do lote em referência.

8.8. Serão disponibilizados para acesso público os documentos de habilitação dos licitantes cuja análise foi realizada pelo Pregoeiro, depois de definido o resultado do seu julgamento.

8.9. Na análise dos documentos de habilitação, o Pregoeiro poderá sanar erros ou falhas que não alterem a substância dos documentos e sua validade jurídica, mediante decisão fundamentada, registrada em ata e acessível a todos, e lhes atribuirá validade e eficácia para fins de habilitação, observado o disposto na [Lei nº 14.184, de 31 de janeiro de 2002](#).

8.9.1. Na hipótese de necessidade de suspensão da sessão pública para a realização de diligências, com vistas aos saneamentos de que trata o item acima, a sessão pública somente poderá ser reiniciada mediante aviso prévio com, no mínimo, 24 horas de antecedência, e a ocorrência será registrada em ata.

8.10. Quando permitida a participação de empresas estrangeiras que não funcionem no País, as exigências de habilitação serão atendidas por meio de documentos equivalentes, inicialmente apresentados em tradução livre.

8.10.1. Na hipótese de o licitante vencedor ser empresa estrangeira que não funcione no País, para fins de assinatura do contrato ou da ata de registro de preços, os documentos exigidos para a habilitação serão traduzidos por tradutor juramentado no País e apostilados nos termos do disposto no Decreto Federal nº 8.660, de 29 de janeiro de 2016, ou de outro que venha a substituí-lo, ou consularizados pelos respectivos consulados ou embaixadas.

8.11. Será inabilitado o licitante que não comprovar sua habilitação, seja por não apresentar quaisquer dos documentos exigidos, ou apresentá-los em desacordo com o estabelecido neste Edital e anexos.

8.12. Na hipótese de o licitante não atender às exigências para a habilitação, o órgão ou entidade examinará a proposta subsequente e assim sucessivamente, na ordem de classificação, até a apuração de uma proposta que atenda às especificações do objeto e as condições de habilitação.

8.13. Constatado o pleno atendimento às exigências deste instrumento convocatório, o licitante será habilitado.

9. DOS RECURSOS

9.1. Qualquer licitante poderá, durante o prazo concedido na sessão pública, não inferior a 10 minutos, de forma imediata após o término do julgamento das propostas e do ato de habilitação ou inabilitação, manifestar sua intenção de recorrer, sob pena de preclusão.

9.1.1. As razões do recurso deverão ser apresentadas em momento único, em campo próprio no sistema, no prazo de 3 dias úteis, contados a partir da notificação acerca da conclusão do juízo de admissibilidade relativo às manifestações de intenção de recorrer, realizado pelo Pregoeiro.

9.1.2. O juízo de admissibilidade referido no item 9.1.1 será realizado após a etapa de manifestação de intenção de recorrer de que trata o item 9.1, ao final da etapa de habilitação.

9.1.3. A falta de manifestação motivada do licitante quanto à intenção de recorrer importará a decadência desse direito.

9.1.4. A apresentação de documentos complementares, em caso de indisponibilidade ou inviabilidade técnica ou material da via eletrônica, devidamente identificados, relativos aos recursos interpostos ou contrarrazões, se houver, será efetuada mediante envio para o e-mail compras.11rpm@gmail.com, e identificados com os dados da empresa licitante e do processo licitatório 18/2026, observado o prazo previsto no item 9.1.

9.1.5. Os demais licitantes ficarão intimados para, se desejarem, apresentarem suas contrarrazões, no prazo de 3 dias úteis, contados da data final do prazo do recorrente, pelas mesmas formas de apresentação do recurso.

9.1.6. Será assegurada ao licitante vista dos elementos indispensáveis à defesa de seus interesses.

9.1.7. O acolhimento do recurso importará na invalidação apenas dos atos que não podem ser aproveitados.

9.1.8. Na ausência de registro de manifestação de intenção de recorrer pelos licitantes, fica a autoridade superior autorizada a adjudicar o objeto ao licitante declarado vencedor.

10. DA REVOGAÇÃO E DA ANULAÇÃO

10.1. A autoridade superior poderá revogar o procedimento licitatório pelos critérios e na forma de que trata o Decreto Estadual nº 48.723, de 2023, por motivo de conveniência e oportunidade, e deverá anular por ilegalidade insanável, de ofício ou por provocação de terceiros, assegurada a prévia manifestação dos interessados.

10.2. Nos casos de anulação e revogação, deverá ser assegurada a prévia manifestação dos interessados (art. 71, § 3º, Lei Federal nº 14.133, de 2021).

10.3. O motivo determinante para a revogação do processo licitatório deverá ser resultante de fato superveniente devidamente comprovado.

10.4. Ao pronunciar a nulidade, a autoridade indicará expressamente os atos com vícios insanáveis, tornando sem efeito os subsequentes que deles dependam, e dará ensejo à apuração de responsabilidade de quem lhes tenha dado causa.

10.5. Caberá recurso no prazo de 3 dias úteis contados a partir da data da anulação ou revogação da licitação, observado, no que couber, o disposto nos arts. 165 e 168 da Lei Federal nº 14.133, de 2021.

10.6. Na hipótese de ilegalidade de que trata o item 10.1 ser constatada durante a execução contratual, aplica-se o disposto no art. 147 da Lei Federal nº 14.133, de 2021.

11. DA REABERTURA DA SESSÃO PÚBLICA

- 11.1. A sessão deverá ser reaberta, nas hipóteses de provimento de recurso que leve à anulação de atos anteriores à realização da sessão pública precedente ou que anule a própria sessão pública, situação em que serão repetidos os atos anulados e os que dele dependam.
- 11.1.1. Todos os licitantes remanescentes deverão ser convocados para acompanhar a sessão reaberta.
- 11.1.2. A convocação se dará por meio do sistema eletrônico ("chat"), quadro de avisos e também por e-mail, de acordo com a fase do procedimento licitatório.
- 11.1.3. A convocação feita por e-mail dar-se-á de acordo com os dados contidos no CAGEF, sendo responsabilidade do licitante manter seus dados cadastrais atualizados.

12. DA ADJUDICAÇÃO E DA HOMOLOGAÇÃO

- 12.1. Encerradas as fases de julgamento e habilitação, e exauridos os recursos administrativos, o processo licitatório será encaminhado à autoridade superior, que poderá:
- 12.1.1. determinar o retorno dos autos para saneamento de irregularidades;
- 12.1.2. revogar a licitação por motivo de conveniência e oportunidade;
- 12.1.3. proceder à anulação da licitação, de ofício ou mediante provocação de terceiros, sempre que presente ilegalidade insanável;
- 12.1.4. adjudicar o objeto e homologar a licitação.
- 12.2. Ao homologar o procedimento, as informações serão enviadas ao PNCP automaticamente, e ficarão disponíveis para consulta no [Portal de Compras MG](#).
- 12.2.1. A ata ficará disponível no [Portal de Compras MG](#), bem como será apensada aos autos do processo de contratação.

13. DA CONTRATAÇÃO

- 13.1. Após a homologação, caso se conclua pela contratação, o licitante vencedor será convocado para assinar o termo de contrato ou aceitar ou retirar o instrumento equivalente, no prazo de 5 (cinco) dias úteis, a contar do recebimento da comunicação, sob pena de decair o direito à contratação, sem prejuízo da aplicação das sanções dispostas no art. 156 da Lei Federal nº 14.133, de 2021, e outras penalidades aplicáveis.
- 13.1.1. O prazo de convocação poderá ser prorrogado uma vez, por igual período, mediante solicitação da parte durante seu transcurso, devidamente justificada, e desde que o motivo apresentado seja aceito pela Administração.
- 13.1.2. Qualquer solicitação de prorrogação de prazo para firmar o termo de contrato, aceitar ou retirar o instrumento equivalente decorrentes deste Edital, somente será analisada se apresentada antes do decurso do prazo para tal e devidamente fundamentada.
- 13.1.3. O adjudicatário deverá comprovar a manutenção das condições de habilitação para firmar o termo de contrato, aceitar ou retirar o instrumento equivalente, que deverão ser mantidas pelo fornecedor durante a vigência do contrato ou do instrumento equivalente.
- 13.1.4. Será facultado à Administração, quando o convocado não apresentar situação regular no momento de assinar o contrato, não assinar o termo de contrato ou não aceitar ou não retirar o instrumento equivalente no prazo e nas condições estabelecidas, convocar os licitantes remanescentes, na ordem de classificação, para a celebração do contrato ou retirada do instrumento equivalente, nas condições propostas pelo licitante vencedor.
- 13.1.5. Na hipótese de nenhum dos licitantes aceitar a contratação nos termos do item 13.1.4, a Administração, observados o valor estimado e sua eventual atualização nos termos do Edital, poderá:
- 13.1.5.1. convocar os licitantes remanescentes para negociação, na ordem de classificação, com vistas à obtenção de preço melhor, mesmo que acima do preço ou inferior ao desconto do adjudicatário;
- 13.1.5.2. adjudicar e celebrar o contrato nas condições ofertadas pelos licitantes remanescentes, atendida a ordem classificatória, quando frustrada a negociação de melhor condição.
- 13.1.6. A recusa injustificada do adjudicatário em assinar o contrato, ou em aceitar ou retirar o instrumento equivalente no prazo estabelecido pela Administração, caracterizará o descumprimento total da obrigação assumida e o sujeitará às penalidades legalmente estabelecidas e à imediata perda da garantia de proposta em favor do órgão ou da entidade promotora da licitação.
- 13.1.7. A regra do item 13.1.6 não se aplicará aos licitantes remanescentes convocados na forma do item 13.1.5.1.
- 13.1.8. O aceite da Nota de Empenho ou do instrumento equivalente, emitida ao fornecedor adjudicado, implica o reconhecimento de que:
- 13.1.8.1. O instrumento equivalente está substituindo o contrato, aplicando-se à relação de negócios ali estabelecida as disposições da Lei Federal nº 14.133, de 2021;
- 13.1.8.2. A contratada se vincula à sua proposta e às previsões contidas neste Edital e seus anexos;
- 13.1.9. A contratada reconhece que as hipóteses de rescisão são aquelas previstas nos artigos 137 e 138 da Lei Federal nº 14.133, de 2021, e concordam com os direitos da Administração previstos nos artigos 137 a 139 da mesma lei.
- 13.1.10. O prazo de vigência da contratação encontra-se previsto no Anexo I - Termo de Referência.
- 13.1.11. Decorrido o prazo de validade da proposta indicado no Edital sem convocação para a contratação, ficarão os licitantes liberados dos compromissos assumidos.
- 13.1.12. O instrumento de contratação, e demais atos firmados com a Administração, serão assinados de maneira eletrônica, por intermédio do Sistema Eletrônico de Informações do Governo do Estado de Minas Gerais - SEI/MG.
- 13.1.12.1. Para a assinatura eletrônica, caso ainda não possua cadastro, o(s) licitante(s) interessado(s) deverá(ão) acessar o Sistema Eletrônico de Informações do Governo do Estado de Minas Gerais - SEI/MG, por meio do link www.sei.mg.gov.br/usuarioexterno, e clicar em "Clique aqui se você ainda não está cadastrado".

- 13.1.12.2. Dúvidas com relação ao cadastro no SEI podem ser encaminhadas para o e-mail compras.11rpm@gmail.com
- 13.1.12.3. A realização do cadastro como UsuárioExterno no SEI/MG importará na aceitação de todos os termos e condições que regem o processo eletrônico, conforme Decreto Estadual nº 47.222, de 26 de julho de 2017, e demais normas aplicáveis, admitindo como válida a assinatura eletrônica na modalidade cadastrada (login/senha), tendo como consequência a responsabilidade pelo uso indevido das ações efetuadas e das informações prestadas, as quais serão passíveis de apuração civil, penal e administrativa.

14. DA SUBCONTRATAÇÃO

- 14.1. É vedado à CONTRATADA subcontratar total ou parcialmente o fornecimento ora ajustado.

15. DA GARANTIA FINANCEIRA DA EXECUÇÃO

- 15.1. Não haverá exigência de garantia financeira da execução para o presente certame.

16. DO PAGAMENTO

- 16.1. As condições de pagamento estão estabelecidas no Anexo I - Termo de Referência.

17. DAS SANÇÕES ADMINISTRATIVAS

- 17.1. As sanções administrativas incidentes estão estabelecidas no Anexo I - Termo de Referência.

18. DISPOSIÇÕES GERAIS

- 18.1. Este Edital deverá ser lido e interpretado na íntegra, e após encaminhamento da proposta não serão aceitas alegações de desconhecimento.
- 18.2. O procedimento será divulgado no [Portal de Compras MG](#) e no Portal Nacional de Contratações Públicas – PNCP.
- 18.3. Os horários estabelecidos na divulgação deste procedimento e durante a sessão pública observarão o horário de Brasília-DF, inclusive para contagem de tempo e registro no Sistema e na documentação relativa ao procedimento.
- 18.4. Na contagem dos prazos estabelecidos neste Edital, exclui-se o dia do início e inclui-se o do vencimento, e consideram-se os dias úteis. Só se iniciam e expiram os prazos em dia de expediente na Administração.
- 18.5. Havendo a necessidade de realização de ato de qualquer natureza pelos licitantes, cujo prazo não conste deste Edital, deverá ser atendido o prazo indicado pelo Pregoeiro na respectiva notificação.
- 18.6. É facultado ao Pregoeiro ou à Autoridade Superior, em qualquer fase do julgamento, promover diligência destinada a esclarecer ou complementar a instrução do processo e a aferição do ofertado, bem como solicitar a elaboração de pareceres técnicos destinados a fundamentar as decisões.
- 18.7. O objeto desta licitação deverá ser executado em conformidade com o Anexo I - Termo de Referência, correndo por conta da CONTRATADA as despesas de seguros, transporte, tributos, encargos trabalhistas e previdenciários decorrentes da execução do objeto da contratação.
- 18.8. As normas disciplinadoras deste Edital serão sempre interpretadas em favor da ampliação da disputa entre os interessados, desde que não comprometam o interesse da Administração, o princípio da isonomia, a finalidade e a segurança da compra.
- 18.9. Os licitantes assumem todos os custos de preparação e apresentação de suas propostas e a Administração não será, em nenhum caso, responsável por esses custos, independentemente da condução ou do resultado deste certame.
- 18.10. Não havendo expediente ou ocorrendo qualquer fato superveniente que impeça a realização do certame na data marcada, a sessão será transferida para o primeiro dia útil subsequente, no mesmo horário anteriormente estabelecido, desde que não haja comunicação em contrário.
- 18.11. Fica eleito o foro da Comarca de Belo Horizonte, Estado de Minas Gerais, para dirimir eventuais conflitos de interesses decorrentes desta licitação, valendo esta cláusula como renúncia expressa a qualquer outro foro, por mais privilegiado que seja ou venha a ser.
- 18.12. Os interessados poderão examinar ou retirar gratuitamente o presente Edital de Licitação e seus anexos no site www.compras.mg.gov.br.
- 18.13. Integram este Edital, para todos os fins e efeitos, os seguintes anexos:
- ANEXO DE EDITAL I - TERMO DE REFERÊNCIA.
- ANEXO DE EDITAL II - MODELO DE PROPOSTA COMERCIAL PARA CONTRATAÇÃO DE SERVIÇOS.
- ANEXO DE EDITAL III - MODELO DE DECLARAÇÕES
- ANEXO DE EDITAL IV - MINUTA DE CONTRATO.
- ANEXO DE EDITAL V - PLANILHA ORÇAMENTÁRIA E PROJETO ARQUITETÔNICO

LUCIANO MAGALHÃES CHAVES, TEN CEL PM
Ordenador de Despesas da 11ªRPM



Documento assinado eletronicamente por **Luciano Magalhães Chaves, Tenente Coronel**, em 27/08/2026, às 15:49, conforme horário oficial de Brasília, com fundamento no art. 6º, § 1º, do [Decreto nº 47.222, de 26 de julho de 2017](#).



A autenticidade deste documento pode ser conferida no site http://sei.mg.gov.br/sei/controlador_externo.php?acao=documento_conferir&id_orgao_acesso_externo=0, informando o código verificador **147705279** e o código CRC **9A307602**.



GOVERNO DO ESTADO DE MINAS GERAIS
POLÍCIA MILITAR DE MINAS GERAIS
PMMG/11RPM-COMPRAS - Seção de Compras da 11ª Região da Polícia Militar

v2.2025.01

ANEXO I – TERMO DE REFERÊNCIA DE PRESTAÇÃO DE SERVIÇOS

SUMÁRIO

- 1 - OBJETO E CONDIÇÕES GERAIS DA CONTRATAÇÃO
- 2 - FUNDAMENTAÇÃO DA CONTRATAÇÃO
- 3 - REQUISITOS DA CONTRATAÇÃO
- 4 - MODELO DE EXECUÇÃO DO OBJETO
- 5 - CRITÉRIOS DE MEDIÇÃO E PAGAMENTO
- 6 - PROCEDIMENTO DE TRANSIÇÃO E FINALIZAÇÃO DO CONTRATO
- 7 - MODELO DE GESTÃO DA CONTRATAÇÃO
- 8 - FORMA E CRITÉRIOS DE SELEÇÃO DO FORNECEDOR
- 9 - HABILITAÇÃO
- 10 - OBRIGAÇÕES ESPECÍFICAS DAS PARTES
- 11 - INFRAÇÕES E SANÇÕES ADMINISTRATIVAS
- 12 - ESTIMATIVA DO VALOR DA CONTRATAÇÃO
- 13 - ADEQUAÇÃO ORÇAMENTÁRIA

1. OBJETO E CONDIÇÕES GERAIS DA CONTRATAÇÃO

1.1. O presente Termo de Referência tem por objeto a Contratação de empresa especializada para execução de serviços de reestruturação e recuperação do telhado da sede da 66ª Companhia de Polícia Militar, em Montes Claros/MG, unidade de apoio ao Pelotão de Trânsito, incluindo fornecimento de materiais, mão de obra, equipamentos e demais insumos necessários à completa execução dos serviços., sem dedicação exclusiva de mão de obra, nos termos da tabela abaixo e conforme condições e exigências estabelecidas neste documento.

LOTE ÚNICO - MANUTENÇÃO CORRETIVA E PREVENTIVA DA 66ª CIA						
ITEM	CÓD. DO ITEM	DESCRIÇÃO DO ITEM	DESCRIÇÃO COMPLEMENTAR DO ITEM	UNIDADE	VALOR UNITÁRIO	VALOR TOTAL

1	1015	REPARO, RESTAURACAO E RECUPERACAO DE BENS IMOVEIS	O SERVIÇO DEVERÁ SER EXECUTADO DE ACORDO COM A PLANILHA ORÇAMENTÁRIA E PROJETO ARQUITETÔNICO DA COBERTURA DO ANEXO V DESTE EDITAL.	1,00 UNIADE	R\$ 69.295,03	R\$ 69.295,03
---	------	--	--	----------------	---------------	---------------

1.2. **INFORMAÇÕES COMPLEMENTARES AO OBJETO:**

1.2.1. AS PROPOSTAS DEVERÃO SER ELABORADAS EM ESTRITA CONFORMIDADE COM A PLANILHA ORÇAMENTÁRIA E COM O PROJETO ARQUITETÔNICO DA COBERTURA CONSTANTES DO ANEXO V DESTE EDITAL, OBSERVANDO-SE TODAS AS ESPECIFICAÇÕES TÉCNICAS, QUANTITATIVOS E DEMAIS CONDIÇÕES NELE ESTABELECIDAS.

1.2.2. OS SERVIÇOS A SEREM EXECUTADOS ENCONTRAM-SE DEVIDAMENTE ESPECIFICADOS NA PLANILHA ORÇAMENTÁRIA E NO PROJETO ARQUITETÔNICO DA COBERTURA CONSTANTES DO ANEXO V DESTE EDITAL.

1.2.3. TODO O MATERIAL E FERRAMENTAL NECESSÁRIO PARA A EXECUÇÃO DOS SERVIÇOS SERÃO DE RESPONSABILIDADE DA CONTRATADA.

1.2.4. JUNTAMENTE COM A PROPOSTA, O LICITANTE VENCEDOR DEVERÁ APRESENTAR A PLANILHA ORÇAMENTÁRIA EM FORMATO EXCEL, DEVIDAMENTE AJUSTADA AO VALOR FINAL DO LANCE OFERTADO, OBSERVANDO-SE A COMPATIBILIDADE ENTRE OS PREÇOS UNITÁRIOS E O VALOR GLOBAL DA PROPOSTA.

1.3. **Caracterização do Objeto:**

1.3.5. O objeto desta contratação é caracterizado como comum, pois apresenta padrões de desempenho e qualidade objetivamente definidos por meio de especificações usuais de mercado.

1.4. **Lotes Exclusivos para Microempresas e Empresas de Pequeno Porte:**

1.4.1. Contratação com lote exclusivo para fornecedores qualificados como Microempresa, Empresa de Pequeno Porte ou equiparados, aptos a se beneficiarem do tratamento diferenciado e favorecido disposto no art. 48, inciso I, da Lei Complementar nº 123, de 14 de dezembro de 2006 c/c no art. 8º Decreto nº 47.437, de 26 de junho de 2018.

1.5. **Da Contratação:**

1.5.1. O prazo de vigência da contratação é de 12 (doze) meses contado do primeiro dia útil subsequente à divulgação do contrato no Portal Nacional de Contratações Públicas (PNCP), na forma do art. 105 da Lei Federal nº 14.133, de 2021.

1.5.1.1. O prazo de vigência da contratação poderá ser prorrogado, desde que justificadamente, pelo prazo necessário à conclusão do objeto.

1.5.2. O contrato (ou outro instrumento que o substitua) oferece maior detalhamento das regras que serão aplicadas em relação à vigência da contratação.

1.6. **Descrição da Solução:**

1.6.1. A solução compreende a execução de serviços de reestruturação de cobertura predial, com substituição de peças de madeira e telhas danificadas, além dos serviços complementares necessários à perfeita execução, incluindo materiais, equipamentos e mão de obra.

- A planilha orçamentária do Anexo V do Edital, contempla, entre outros, os seguintes serviços:
- Substituição de caibros de madeira paraju aparelhada, incluindo fixação e impermeabilização vertical,

conforme quantitativo de 1.015 m.

- Substituição de ripas de madeira paraju, com fixação e içamento manual vertical, conforme quantitativo de 980 m.
- Substituição de telha cerâmica tipo plan, inclusive fixação, excluindo engradamento e manta isolante, conforme quantitativo de 15 m².
- Execução/substituição de cumeeira para telha cerâmica, com argamassa, conforme quantitativo de 55 m.
- Execução de calha em chapa galvanizada, conforme quantitativo de 10 m.
- Limpeza de calha galvanizada em chapa de PVC, inclusive desobstrução, conforme quantitativo de 21 m.
- Execução de condutor circular de água pluvial em tubo de PVC, inclusive conexões e suporte, conforme quantitativo de 7 m.
- Fornecimento de telha cerâmica tipo Planela, conforme quantitativo de 130 unidades.
- Fixação/enchumamento de alvenaria de vedação com tijolo maciço, conforme quantitativo de 50 m.
- Remoção manual de telha cerâmica, incluindo afastamento, empilhamento, transporte e retirada do material removido não reaproveitável, conforme quantitativo de 475 m².
- Reboco com argamassa, incluindo preparo e aplicação manual, conforme quantitativo de 7,5 m².
- Transporte de material demolido em caçamba, conforme quantitativo de 9 m³.

1.6.2. Observação constante da planilha do anexo V deste Edital: as medidas e dimensões das peças de madeira e telhas deverão ser conferidas in loco, devendo haver controle rigoroso das peças descartadas e substituídas em compatibilidade com o telhado existente.

2. FUNDAMENTAÇÃO DA CONTRATAÇÃO

2.1. A 66ª Companhia de Polícia Militar, unidade pertencente ao 10º BPM e situada em Montes Claros/MG, necessita da reestruturação e recuperação de sua cobertura predial. Conforme a planilha orçamentária apresentada no Anexo V do Edital, a solução envolve a substituição de peças de madeira e telhas danificadas, bem como serviços complementares necessários à recomposição da cobertura, com fornecimento de materiais, equipamentos e mão de obra.

2.2. A intervenção é necessária para restabelecer as condições adequadas de segurança, estanqueidade, conservação e funcionamento da edificação, reduzindo os riscos decorrentes da deterioração da cobertura e preservando a estrutura e os ambientes utilizados pelas atividades policiais. A necessidade foi dimensionada por meio de planilha orçamentária anexo V deste Edital específica, que contempla serviços de madeiramento, cobertura e limpeza de obra, com quantitativos, preços unitários, BDI e valor total estimado.

2.3. A solução adotada consiste na contratação de empresa especializada para execução integral dos serviços necessários à recuperação da cobertura, incluindo fornecimento de materiais, mão de obra qualificada, equipamentos, ferramentas e insumos, permitindo a adequada responsabilização técnica pela execução dos serviços e garantindo maior eficiência, economicidade e qualidade dos resultados obtidos.

2.4. Além disso, o não parcelamento do objeto mostra-se tecnicamente recomendável, considerando a interdependência das atividades a serem executadas e a necessidade de compatibilização entre os serviços de escoramento, tratamento da estrutura, substituição do madeiramento e recuperação da cobertura, evitando conflitos de responsabilidade e possíveis prejuízos à execução contratual.

2.5. Dessa forma, a contratação encontra respaldo nos princípios da eficiência, da economicidade, da segurança e da preservação do patrimônio público, atendendo ao interesse público e garantindo condições adequadas de uso, segurança e conservação das instalações do 30º Batalhão de Polícia Militar, em conformidade com a Lei Federal nº 14.133, de 1º de abril de 2021, e demais normas aplicáveis.

3. REQUISITOS DA CONTRATAÇÃO

3.1. Para o adequado atendimento da necessidade apresentada, a futura contratação deverá observar os seguintes requisitos mínimos:

- Contratação de empresa especializada e tecnicamente apta à execução dos serviços de reestruturação

e recuperação de cobertura predial.

- Fornecimento, pela contratada, de todos os materiais, equipamentos, ferramentas, mão de obra e demais insumos necessários à execução completa dos serviços.
- Execução dos serviços conforme projeto, planilha orçamentária anexo V deste Edital, Termo de Referência e demais documentos técnicos que integrarem a contratação.
- Substituição de peças de madeira e telhas danificadas, incluindo os serviços complementares de cobertura, fixação, arremates, calhas, condutores e remoção de materiais, conforme quantitativos da planilha.
- Observância das normas técnicas, de segurança do trabalho e das boas práticas aplicáveis aos serviços de engenharia.
- Manutenção das condições de segurança da área durante a execução, especialmente quanto a trabalhos em altura, circulação de pessoas e proteção dos ambientes da unidade.
- Retirada e destinação adequada dos resíduos e materiais provenientes da execução, observadas as exigências ambientais e municipais aplicáveis.
- Entrega da cobertura em condições adequadas de uso, sem prejuízo das verificações e correções necessárias durante o recebimento.

3.2. Da Participação de Consórcios:

3.1.1. Não será permitida a participação de empresas reunidas em consórcio.

3.3. Da Participação de Cooperativa:

3.2.1. Não será permitida a participação de sociedades cooperativas.

3.4. Da Subcontratação:

3.4.1. Não será admitida a subcontratação parcial ou total do objeto contratual.

3.5. Da Sustentabilidade:

3.4.1. Não há viabilidade de adoção de critérios ou práticas de sustentabilidade na presente contratação

3.6. Da Indicação de Marcas ou Modelos:

3.6.1. Não serão exigidas marcas ou modelos específicos para a contratação.

3.7. Da Vedação de Utilização de Marca ou Modelo:

3.7.1. Não haverá vedação de marca/modelo na presente contratação.

3.8. Da Exigência de Carta de Solidariedade:

3.8.1. Não será exigida a apresentação de carta de solidariedade na presente contratação.

3.9. Da Garantia da Contratação:

3.9.1. Não será exigida garantia da contratação para este objeto.

3.10. Condições e Especificações da Garantia do Serviço:

3.10.1. Será aplicada ao serviço somente a garantia legal estabelecida pelo art. 26, da Lei Federal nº 8.078, de 11 de setembro de 1990 (Código de Defesa do Consumidor – CDC).

3.11. Da Vistoria:

3.11.1. A vistoria prévia do local de execução dos serviços é imprescindível para o conhecimento pleno das condições e peculiaridades do objeto a ser contratado, sendo assegurado ao fornecedor interessado o direito de sua realização.

3.11.2. A vistoria pode ser substituída por declaração formal do fornecedor, assinada pelo seu responsável técnico, de que tem pleno conhecimento das condições locais e peculiaridades da contratação.

3.11.3. A não realização da vistoria prévia pelo fornecedor interessado ou a não apresentação de declaração formal constante no subitem anterior, acarretará a sua inabilitação no procedimento de

contratação.

3.11.4. O fornecedor que desejar realizar visita deverá agendar dia e horário específico, até 15/09/2026 de 08:00h às 12:00h antes da abertura do procedimento de contratação, sendo vedada a visita de mais de um fornecedor no mesmo momento.

3.11.5. A vistoria será acompanhada por pelo menos 01 (um) servidor, designado no momento da vistoria, e será realizada nas seguintes condições:

3.11.6. A visita deverá ser agendada com antecedência mínima de 24 horas pelo telefone **(38) 3201-0344**.

3.11.7. Alegações posteriores relacionadas com o desconhecimento de condições locais ou de projetos porventura disponibilizados, se for o caso, não serão consideradas para reclamações futuras, ou de forma a desobrigar a sua execução.

4. MODELO DE EXECUÇÃO DO OBJETO

4.1. Do Prazo e das Condições da Prestação do Serviço:

4.1.1. A execução do objeto seguirá a seguinte dinâmica:

4.1.1.1. Início da execução do objeto: 5 (cinco) dias da data da emissão da ordem de serviço ou documento equivalente.

4.1.1.2. Descrição detalhada dos métodos, rotinas, etapas, tecnologias procedimentos, frequência e periodicidade de execução do trabalho:

a) Mobilização e Planejamento dos Serviços

I - Inicialmente, a contratada deverá realizar vistoria técnica detalhada da área objeto da intervenção, promovendo o levantamento das condições reais da cobertura, conferindo medidas, identificando pontos críticos e definindo os procedimentos executivos necessários.

II - Nesta etapa deverão ser providenciados:

- Isolamento e sinalização das áreas de trabalho;
- Mobilização de mão de obra, ferramentas e equipamentos;
- Implantação das medidas de segurança coletiva e individual;
- Planejamento executivo das atividades.

b) Escoramento e Segurança Estrutural

III - Antes do início das intervenções na cobertura, deverão ser executados escoramentos provisórios nos locais que apresentem risco de colapso ou instabilidade estrutural.

IV - Os escoramentos deverão permanecer instalados durante todo o período necessário à substituição dos elementos comprometidos, garantindo a segurança dos trabalhadores e usuários da edificação.

c) Remoção de Materiais Comprometidos

V - Será realizada a desmontagem controlada dos elementos deteriorados da cobertura, incluindo:

- Ripas;
- Caibros;
- Linhas;
- Pendurais;
- Peças de fixação danificadas;
- Telhas quebradas ou sem condições de reaproveitamento.

VI - A remoção deverá ocorrer de forma gradual, evitando sobrecargas ou danos adicionais à estrutura existente.

d) Tratamento Preventivo e Corretivo Contra Cupins

VII - Após a remoção das peças comprometidas, deverá ser realizado tratamento especializado contra cupins e outros agentes xilófagos.

VIII - O procedimento compreenderá:

- Identificação e eliminação de focos ativos;
- Aplicação de produtos inseticidas específicos;
- Tratamento preventivo em toda a estrutura remanescente;
- Proteção das novas peças de madeira instaladas.

IX - Os produtos utilizados deverão possuir registro nos órgãos competentes e atender à legislação ambiental vigente.

e) Recuperação Estrutural da Cobertura

X - Nesta etapa será executada a substituição dos elementos estruturais comprometidos por novas peças de madeira tratada, seca e adequada às solicitações estruturais da cobertura.

XI - Os serviços compreenderão:

- Instalação de linhas, caibros, ripas e demais elementos estruturais;
- Ajustes de nivelamento e alinhamento;
- Fixação mecânica adequada dos componentes;
- Reforço estrutural em pontos específicos, quando necessário.

f) Recuperação da Cobertura e Vedação

XII - Concluída a recuperação estrutural, serão executados os serviços de recomposição da cobertura, incluindo:

- Reinstalação das telhas reaproveitáveis;
- Substituição das telhas danificadas;
- Reparo e vedação de cumeeiras;
- Reparo ou substituição de rufos;
- Correção de pontos de infiltração;
- Ajustes de estanqueidade do sistema de cobertura.

g) Limpeza e Destinação de Resíduos

XIII - Ao término dos serviços, a contratada deverá promover a limpeza completa da área de intervenção, removendo sobras de materiais, resíduos de madeira, telhas e demais rejeitos.

XIV - Todo resíduo gerado deverá receber transporte e destinação ambientalmente adequada, em conformidade com a legislação ambiental vigente.

h) Inspeção Final e Entrega dos Serviços

XV - Concluídos os trabalhos, será realizada inspeção técnica para verificação da conformidade dos serviços executados, observando-se:

- Estabilidade estrutural da cobertura;
- Ausência de infiltrações;
- Correta instalação dos elementos estruturais;
- Adequada vedação e acabamento;
- Limpeza e organização do local.

4.1.1.3. O serviço deverá ser executado em 3 (três) meses após o recebimento da Ordem de Serviço pela contratada.

4.2. Do Local e Horário da Prestação do Serviço:

4.2.1. Os serviços deverão ser prestados no seguinte endereço: Av. Deputado Plínio Ribeiro, 2810 - Cintra, Montes Claros(MG). O horário da execução dos serviços, deverão ser alinhado com o Fiscal do Contrato.

4.3. **Dos Materiais a Serem Disponibilizados:**

4.3.1. Para a perfeita execução dos serviços, nas quantidades estimadas e qualidades estabelecidas no item 1.2 deste Termo de Referência, o Contratado deverá disponibilizar os materiais, equipamentos, ferramentas e utensílios necessários, promovendo sua substituição quando necessário.

4.4. **Do Regime de Execução:**

4.4.1. O regime de execução do contrato será empreitada por preço global.

5. **CRITÉRIOS DE MEDIÇÃO E PAGAMENTO**

5.1. **Do Recebimento:**

5.1.1. Os serviços prestados serão recebidos provisoriamente pelo(a) responsável pelo acompanhamento e fiscalização do contrato, mediante termo(s) detalhado(s), quando verificado o cumprimento das exigências de caráter técnico e administrativo.

5.1.1.1. Salvo disposição em contrário no contrato, em ato normativo ou neste Termo de Referência, os ensaios, os testes e as demais provas para aferição da boa execução do objeto do contrato exigidos por normas técnicas oficiais correrão por conta do Contratado.

5.1.2. Para efeito de recebimento provisório, ao final de cada período de faturamento, o responsável pelo acompanhamento e fiscalização do contrato irá apurar o resultado das avaliações da execução do objeto e, se for o caso, a análise do desempenho e qualidade da prestação dos serviços realizados em consonância com os indicadores previstos, que poderá resultar no redimensionamento de valores a serem pagos ao Contratado, registrando em relatório a ser encaminhado ao gestor do contrato.

5.1.3. O Contratado fica obrigado a reparar, corrigir, remover, reconstruir ou substituir, às suas expensas, no todo ou em parte, o objeto em que se verificarem vícios, defeitos ou incorreções resultantes da execução ou materiais empregados, cabendo à fiscalização não atestar a última e/ou única medição de serviços até que sejam sanadas todas as eventuais pendências que possam vir a ser apontadas no Recebimento Provisório.

5.1.4. A fiscalização não efetuará o ateste da última e/ou única medição de serviços até que sejam sanadas todas as eventuais pendências que possam vir a ser apontadas no Recebimento Provisório.

5.1.5. Os serviços prestados serão recebidos definitivamente, por servidor ou comissão designada pela autoridade competente, mediante termo(s) detalhado(s) que comprove(m) o atendimento das exigências contratuais, no prazo de até 10 (dez) dias corridos, contados a partir do recebimento provisório.

5.1.6. O prazo para recebimento definitivo poderá ser excepcionalmente prorrogado, de forma justificada, por igual período, quando houver necessidade de diligências para a aferição do atendimento das exigências contratuais.

5.1.7. Os serviços poderão ser rejeitados, no todo ou em parte, quando em desacordo com as especificações constantes no Termo de Referência e na proposta, sem prejuízo da aplicação das penalidades.

5.1.8. No caso de controvérsia sobre a execução do objeto, quanto à dimensão, qualidade e quantidade, deverá ser observado o teor do art. 143 da Lei Federal nº 14.133, de 2021, notificando o Contratado para emissão de nota fiscal no que diz respeito à parcela incontroversa da execução do objeto, para efeito de liquidação e pagamento.

5.1.9. O prazo para a solução, pelo Contratado, de inconsistências na execução do objeto ou de saneamento da nota fiscal ou de instrumento de cobrança equivalente, verificadas pela Administração durante a análise prévia à liquidação de despesa, não será computado para os fins do recebimento definitivo.

5.1.10. O recebimento provisório ou definitivo não exclui a responsabilidade civil do Contratado pela solidez e pela segurança do serviço nem a responsabilidade ético-profissional pela perfeita execução do contrato.

5.2. Da Liquidação:

5.2.1. A Liquidação será efetuada no prazo de até 30(trinta) dias corridos contados da data do recebimento definitivo do serviço e respectivo aceite do Contratante.

5.2.2. Para fins de liquidação, o setor competente deverá verificar se a nota fiscal ou instrumento de cobrança equivalente apresentado expressa os elementos necessários e essenciais do documento, tais como:

5.2.2.1. O vencimento;

5.2.2.2. A data da emissão;

5.2.2.3. Os dados do contrato e do órgão Contratante;

5.2.2.4. O período respectivo de execução do objeto;

5.2.2.5. O valor a pagar; e

5.2.2.6. Eventual destaque do valor de retenções tributárias cabíveis.

5.2.3. Havendo erro na apresentação da nota fiscal ou instrumento de cobrança equivalente, ou circunstância que impeça a liquidação da despesa, esta ficará sobrestada até que o Contratado providencie as medidas saneadoras, reiniciando-se o prazo após a comprovação da regularização da situação, sem ônus ao Contratante.

5.2.4. A nota fiscal, ou o instrumento de cobrança equivalente, deverá ser acompanhada da comprovação da regularidade fiscal disposta no art. 68 da Lei Federal nº 14.133, de 2021.

5.3. Do Pagamento:

5.3.1. O pagamento será efetuado através do Sistema Integrado de Administração Financeira - SIAFI/MG, por meio de ordem bancária emitida por processamento eletrônico, a crédito do beneficiário em um dos bancos que o Contratado indicar, no prazo de até 30 (trinta) dias corridos, contados a partir da data final da liquidação a que se referir, com base nos documentos fiscais devidamente conferidos e aprovados pelo Contratante.

5.3.1.1. A Administração deve observar a ordem cronológica nos pagamentos, conforme disposto no art. 141 da Lei Federal nº 14.133, de 2021.

5.3.2. No caso de atraso pelo Contratante, por culpa exclusiva da Administração, os valores devidos ao Contratado serão atualizados monetariamente entre o termo final do prazo de pagamento até a data de sua efetiva realização, de acordo com a variação do IPCA.

5.3.3. Quando do pagamento, será efetuada a retenção tributária prevista na legislação aplicável.

5.3.3.1. Independentemente do percentual de tributo inserido pelo Contratado na planilha de custo, quando houver, serão retidos na fonte, quando da realização do pagamento, os percentuais estabelecidos na legislação vigente.

5.3.4. O Contratado deve garantir a manutenção dos requisitos de habilitação previstos neste documento durante toda a contratação.

5.3.4.1. Eventuais situações de irregularidades fiscal ou trabalhista do Contratado não impedem o pagamento, se o objeto tiver sido executado e atestado. Tal hipótese ensejará, entretanto, a adoção das providências tendentes ao sancionamento do Contratado e rescisão contratual.

5.3.5. O Contratado regularmente optante pelo Simples Nacional, nos termos da Lei Complementar nº 123, de 2006, não sofrerá a retenção tributária quanto aos impostos e contribuições abrangidos por aquele regime. No entanto, o pagamento ficará condicionado à apresentação de comprovação, por meio de documento oficial, de que faz jus ao tratamento tributário favorecido previsto na referida Lei Complementar.

5.3.6. Será indicada a retenção ou glosa no pagamento, proporcional à irregularidade verificada, sem prejuízo das sanções cabíveis, caso se constate que o Contratado:

5.3.6.1. Não produziu os resultados acordados;

5.3.6.2. Deixou de executar, ou não executou com a qualidade mínima exigida as atividades

contratadas; ou

5.3.6.3. Deixou de utilizar materiais e recursos humanos exigidos para a execução do serviço, ou utilizou-os com qualidade ou quantidade inferior à demandada.

6. PROCEDIMENTO DE TRANSIÇÃO E FINALIZAÇÃO DO CONTRATO

6.1. Não serão necessários procedimentos de transição e finalização do contrato devido às características do objeto.

7. MODELO DE GESTÃO DA CONTRATAÇÃO

7.1. Regras Gerais:

7.1.1. O contrato deverá ser executado fielmente pelas partes, de acordo com as cláusulas avençadas e as disposições da Lei Federal nº 14.133, de 2021, e cada parte responderá pelas consequências de sua inexecução total ou parcial, conforme art. 115 da referida Lei, e artigos 15 e 16 do Decreto nº 48.587, de 17 de março de 2023.

7.1.2. As comunicações entre o órgão ou entidade e o Contratado devem ser realizadas por escrito sempre que o ato exigir tal formalidade, admitindo-se o uso de mensagem eletrônica para esse fim.

7.1.3. O órgão ou entidade poderá convocar representante da empresa para adoção de providências que devam ser cumpridas de imediato.

7.1.4. Após a assinatura do contrato ou retirada/aceitabilidade de instrumento equivalente, o órgão ou entidade poderá convocar o representante da empresa contratada para reunião inicial para apresentação do plano de fiscalização, que conterá informações acerca das obrigações contratuais, dos mecanismos de fiscalização, das estratégias para execução do objeto, do plano complementar de execução do Contratado, quando houver, do método de aferição dos resultados e das sanções aplicáveis, dentre outros.

7.1.5. A execução do contrato deverá ser acompanhada e fiscalizada por 1 (um) ou mais gestores e fiscais do contrato, representantes da Administração especialmente designados conforme requisitos estabelecidos no art. 7º da Lei Federal nº 14.133, de 2021, ou pelos respectivos substitutos, conforme art. 117 da Lei Federal nº 14.133, de 2021, e art. 14 do Decreto nº 48.587, de 2023.

7.1.6. Constatada a ocorrência de descumprimento total ou parcial do contrato, deverão ser observadas as disposições dos art. 155 a 163 da Lei Federal nº 14.133, de 2021, a fim de apurar a responsabilidade do Contratado e eventualmente aplicar sanções.

7.2. Da Fiscalização do Contrato:

7.2.1. O fiscal do contrato prestará apoio técnico e operacional ao gestor do contrato com informações pertinentes às suas competências, nos termos do inciso I do art. 16 do Decreto nº 48.587, de 2023.

7.2.2. O fiscal do contrato anotará em registro próprio todas as ocorrências relacionadas à execução do contrato, determinando o que for necessário para a regularização das faltas ou dos defeitos observados, de acordo com o § 1º, art. 117 da Lei Federal nº 14.133, de 2021, e nos termos do inciso II do art. 16 do Decreto nº 48.587, de 2023.

7.2.3. O fiscal do contrato emitirá notificações para a correção de rotinas ou de qualquer inexatidão ou irregularidade constatada, com a definição de prazo para a correção, nos termos do inciso III do art. 16 do Decreto nº 48.587, de 2023.

7.2.4. O fiscal do contrato informará a seus superiores e ao gestor do contrato, em tempo hábil para a adoção das medidas convenientes, a situação que demandar decisão ou providência que ultrapasse sua competência, conforme § 2º, art. 117 da Lei Federal nº 14.133, de 2021, e inciso IV do art. 16 do Decreto nº 48.587, de 2023.

7.2.5. O fiscal do contrato comunicará imediatamente ao gestor do contrato quaisquer ocorrências que possam inviabilizar a execução do contrato nas datas estabelecidas, nos termos do inciso V, do art. 16

do Decreto nº 48.587, de 2023.

7.2.6. O fiscal do contrato fiscalizará a execução do contrato para que sejam cumpridas as condições estabelecidas, de modo a assegurar os melhores resultados para a Administração, com a conferência das notas fiscais e das documentações exigidas para o pagamento e, após o ateste, que certifica o recebimento provisório, encaminhar ao gestor de contrato, nos termos do inciso VI, do art. 16 do Decreto nº 48.587, de 2023.

7.2.7. O fiscal do contrato comunicará ao gestor do contrato, em tempo hábil, o término do contrato sob sua responsabilidade, com vistas à renovação tempestiva ou à prorrogação contratual, nos termos do inciso VII, do art. 16 do Decreto nº 48.587, de 2023.

7.2.8. O fiscal do contrato realizará o recebimento provisório do objeto do contrato, mediante termo detalhado que comprove o cumprimento das exigências contratuais, nos termos do inciso VIII, do art. 16 do Decreto nº 48.587, de 2023.

7.2.9. A fiscalização de que trata esta cláusula não exclui, nem reduz a responsabilidade do Contratado por quaisquer irregularidades, inexecuções ou desconformidades havidas na execução do objeto, aí incluídas imperfeições de natureza técnica ou aquelas provenientes de vício redibitório, como tal definido pela lei civil.

7.3. **Da Gestão do Contrato:**

7.3.1. O gestor do contrato orientará os fiscais de contrato no desempenho de suas atribuições, nos termos do inciso I, do art. 15 do Decreto nº 48.587, de 2023.

7.3.2. O gestor do contrato acompanhará os registros realizados pelos fiscais do contrato ou terceiros contratados, das ocorrências relacionadas à execução do contrato e as medidas adotadas, e informará à autoridade superior àquelas que ultrapassarem a sua competência, nos termos do inciso II, do art. 15 do Decreto nº 48.587, de 2023.

7.3.3. O gestor do contrato acompanhará a manutenção das condições de habilitação do Contratado, para fins de empenho de despesa e de pagamento, e anotará os problemas que obstem o fluxo normal da liquidação e do pagamento da despesa no relatório de riscos eventuais, nos termos do inciso III, do art. 15 do Decreto nº 48.587, de 2023.

7.3.4. O gestor do contrato coordenará a autuação da rotina de acompanhamento e de fiscalização do contrato, cujo histórico de gerenciamento deverá conter todos os registros formais da execução, a exemplo da ordem de serviço, do registro de ocorrências, das alterações e das prorrogações contratuais, nos termos do inciso IV, do art. 15 do Decreto nº 48.587, de 2023.

7.3.5. O gestor do contrato coordenará os atos preparatórios relativos à instrução processual e ao envio da documentação pertinente ao setor de contratos para formalização da celebração de aditivos, prorrogações, reajustes ou rescisões contratuais, nos termos do inciso V, do art. 15 do Decreto nº 48.587, de 2023.

7.3.6. O gestor do contrato realizará o recebimento definitivo do objeto do contrato, mediante termo detalhado que comprove o atendimento das exigências contratuais, nos termos do inciso VI, do art. 15 do Decreto nº 48.587, de 2023.

7.3.7. O gestor do contrato elaborará o relatório final com informações sobre a consecução dos objetivos que tenham justificado a contratação e eventuais condutas a serem adotadas para o aprimoramento das atividades da Administração, de que trata a alínea "d" do inciso VI do § 3º do art. 174 da Lei Federal nº 14.133, de 2021, nos termos do inciso VII, do art. 15 do Decreto nº 48.587, de 2023.

7.3.8. O gestor do contrato tomará as providências para a formalização de processo administrativo de responsabilização para fins de aplicação de sanções, a ser conduzido pela comissão de que trata o art. 158 da Lei Federal nº 14.133, de 2021, ou pelo agente ou pelo setor competente para tal, conforme o caso, nos termos do inciso VIII, do art. 15 do Decreto nº 48.587, de 2023.

7.4. **Do Preposto:**

7.4.1. Não será necessária a designação de preposto pelo Contratado.

8. FORMA E CRITÉRIOS DE SELEÇÃO DO FORNECEDOR

8.1. O fornecedor será selecionado por meio da realização de procedimento na modalidade pregão, conforme art. 28 da Lei Federal nº 14.133, de 2021, sob a forma eletrônica, com adoção do critério de julgamento pelo menor preço, conforme art. 33, da referida Lei Federal.

8.1.1. O fornecedor somente poderá oferecer lance de valor inferior em relação ao último lance por ele ofertado, observado o intervalo mínimo de diferença de valores entre os lances.

8.1.2. O intervalo mínimo de diferença de valores entre os lances, que incidirá tanto em relação aos lances intermediários quanto em relação ao que cobrir a melhor oferta é de R\$ 200,00 (duzentos reais).

8.2. Dos Critérios da Aceitabilidade da Proposta:

8.2.1. A proposta terá validade de 90 (noventa) dias corridos contados da data de sua apresentação.

8.3. Da Prova de Conceito (PoC):

8.3.1. Não será exigida a apresentação de prova de conceito nesta contratação.

9. HABILITAÇÃO

9.1. Para fins de habilitação, deverá o licitante comprovar os seguintes requisitos:

9.1.1. Habilitação Jurídica:

9.1.1.1. Pessoa física: cédula de identidade (RG) ou documento equivalente que, por força de lei, tenha validade para fins de identificação em todo o território nacional;

9.1.1.2. Empresário individual: inscrição no Registro Público de Empresas Mercantis, a cargo da Junta Comercial da respectiva sede;

9.1.1.3. Microempreendedor Individual - MEI: Certificado da Condição de Microempreendedor Individual - CCMEI, cuja aceitação ficará condicionada à verificação da autenticidade no sítio <https://www.gov.br/empresas-e-negocios/pt-br/empreendedor>;

9.1.1.4. Sociedade empresária, Sociedade Limitada Unipessoal – SLU ou sociedade identificada como Empresa Individual de Responsabilidade Limitada - EIRELI: inscrição do ato constitutivo, estatuto ou contrato social no Registro Público de Empresas Mercantis, a cargo da Junta Comercial da respectiva sede, acompanhada de documento comprobatório de seus administradores;

9.1.1.5. Sociedade empresária estrangeira: portaria de autorização de funcionamento no Brasil, publicada no Diário Oficial da União e arquivada na Junta Comercial da unidade federativa onde se localizar a filial, agência, sucursal ou estabelecimento, a qual será considerada como sua sede, conforme Instrução Normativa DREI/ME n.º 77, de 18 de março de 2020;

9.1.1.6. Sociedade simples: inscrição do ato constitutivo no Registro Civil de Pessoas Jurídicas do local de sua sede, acompanhada de documento comprobatório de seus administradores;

9.1.1.7. Filial, sucursal ou agência de sociedade simples ou empresária: inscrição do ato constitutivo da filial, sucursal ou agência da sociedade simples ou empresária, respectivamente, no Registro Civil das Pessoas Jurídicas ou no Registro Público de Empresas Mercantis onde opera, com averbação no Registro onde tem sede a matriz;

9.1.1.8. Sociedade cooperativa: ata de fundação e estatuto social, com a ata da assembleia que o aprovou, devidamente arquivado na Junta Comercial ou inscrito no Registro Civil das Pessoas Jurídicas da respectiva sede, além do registro de que trata o art. 107 da Lei nº 5.764, de 16 de dezembro 1971;

9.1.1.9. Agricultor familiar: Declaração de Aptidão ao Programa Nacional de Fortalecimento à Agricultura Familiar – PRONAF-DAP, nos termos do art. 16 do Decreto nº 46.712, de 29 de janeiro de 2015;

9.1.1.10. Produtor Rural: matrícula no Cadastro Específico do INSS – CEI, que comprove a

qualificação como produtor rural pessoa física, nos termos da Instrução Normativa RFB nº 971, de 13 de novembro de 2009 (arts. 17 a 19 e 165);

9.1.1.11. Os documentos apresentados deverão estar acompanhados de todas as alterações ou da consolidação respectiva.

9.1.2. **Habilitação Fiscal, Social e Trabalhista:**

9.1.2.1. Inscrição no Cadastro de Pessoas Físicas (CPF) ou no Cadastro Nacional da Pessoa Jurídica (CNPJ).

9.1.2.2. Inscrição no cadastro de contribuintes estadual e/ou municipal, se houver, relativo ao domicílio ou sede do fornecedor, pertinente ao seu ramo de atividade e compatível com o objeto contratual.

9.1.2.3. Regularidade perante a Fazenda federal, estadual e/ou municipal do domicílio ou sede do fornecedor, ou outra equivalente, na forma da lei.

I - A prova de regularidade fiscal e seguridade social perante a Fazenda Nacional será efetuada mediante apresentação de certidão expedida conjuntamente pela Secretaria da Receita Federal do Brasil – RFB e pela Procuradoria-Geral da Fazenda Nacional – PGFN, referente a todos os tributos federais e à Dívida Ativa da União – DAU por elas administrados, bem como das contribuições previdenciárias e de terceiros.

II - Caso o fornecedor seja considerado isento dos tributos estaduais e/ou municipais referentes ao objeto contratual, deverá comprovar tal condição mediante a apresentação de declaração da Fazenda respectiva do seu domicílio ou sede, ou outra equivalente, na forma da lei.

9.1.2.4. Certificado de Regularidade relativa à seguridade social e perante o Fundo de Garantia por Tempo de Serviço – FGTS.

9.1.2.5. Prova de inexistência de débitos inadimplidos perante a Justiça do Trabalho, mediante a apresentação de certidão negativa, ou positiva com efeito de negativa, nos termos da Lei Federal nº 12.440, de 7 de julho de 2011, nos termos do Título VII-A da Consolidação das Leis do Trabalho, aprovada pelo Decreto-Lei nº 5.452, de 1º de maio de 1943.

9.1.2.6. Comprovação da regularidade fiscal e/ou trabalhista deverá ser efetuada mediante a apresentação das competentes certidões negativas de débitos, ou positivas com efeitos de negativas.

9.1.3. **Qualificação Econômico-Financeira:**

9.1.3.1. Certidão negativa de feitos sobre falência expedida pelo distribuidor da sede do fornecedor, emitida nos últimos 06 (seis) meses.

9.1.4. **Qualificação técnico-operacional e técnico-profissional:**

9.1.4.1. Para o lote único, deverá ser apresentada comprovação de aptidão para a prestação de serviços similares de complexidade tecnológica e operacional equivalente ou superior com o objeto desta contratação, ou com o item pertinente, por meio da apresentação de certidões ou atestados, por pessoas jurídicas de direito público ou privado, ou regularmente emitido (s) pelo conselho profissional competente, quando for o caso, bem como documentos comprobatórios emitidos na forma do § 3º do art. 88 da Lei Federal nº 14.133, de 2021, atendendo ao quantitativo mínimo de [inserir percentual]% ([inserir percentual por extenso] por cento) das quantidades apresentadas no subitem 1.1 do Termo de Referência, conforme §§ 2º e 5º do art. 67 da Lei Federal nº 14.133, de 2021.

I - Para atendimento do quantitativo indicado acima, é admitido o somatório de diferentes atestados, podendo ser de períodos concomitantes, desde que compatíveis com as características do objeto da licitação.

II - Os atestados deverão conter:

a) Nome empresarial e dados de identificação da instituição emitente (CNPJ, endereço, contato);

- b) Local e data de emissão;
- c) Nome, cargo, contato e a assinatura do responsável pela veracidade das informações;
- d) Período da execução da atividade e quantitativo do objeto fornecido.

III - Os atestados de capacidade técnica poderão ser apresentados em nome da matriz ou da filial do fornecedor.

IV - O fornecedor disponibilizará todas as informações necessárias à comprovação da legitimidade dos atestados, apresentando, quando solicitado pela Administração, cópia do contrato que deu suporte à contratação, endereço atual do Contratante e local em que foi executado o objeto contratado, dentre outros documentos.

9.1.5. Declaração:

9.1.5.1. Declaração de que cumpre as exigências de reserva de cargos para pessoa com deficiência e para reabilitado da Previdência Social, previstas em lei nos termos do art. 93 da Lei Federal nº 8.213, de 1991 e em outras normas específicas, conforme previsto no inciso IV do art. 63 da Lei Federal nº. 14.133, de 2021.

9.1.5.2. Caso o licitante não cumpra os requisitos exigidos em sede de declaração, deverá apresentar justificativa e documentos comprobatórios dos fatos alegados, para fins de análise da Administração.

10. OBRIGAÇÕES ESPECÍFICAS DAS PARTES

10.1. Do Contratante:

10.1.1. Exigir o cumprimento de todas as obrigações assumidas pelo Contratado, de acordo com o presente Termo de Referência, o contrato ou documento que o substitua e seus anexos.

10.1.2. Receber o objeto no prazo e condições estabelecidas no Termo de Referência.

10.1.3. Notificar o Contratado, por escrito, sobre vícios, defeitos ou incorreções verificadas no objeto prestado, para que seja por ele reparado, corrigido, removido, reconstruído ou substituído, no total ou em parte, às suas expensas.

10.1.4. Acompanhar e fiscalizar a execução do contrato, atestar nas notas fiscais/faturas da efetiva prestação do serviço, objeto deste Termo de Referência.

10.1.5. Rejeitar, no todo ou em parte os serviços prestados, quando em desacordo com as especificações constantes na nota de empenho, no Termo de Referência e/ou na proposta comercial do Contratado.

10.1.6. Comunicar o Contratado para emissão de nota fiscal pertinente à parcela incontroversa da execução do objeto, para efeito de liquidação e pagamento, quando houver controvérsia parcial sobre a execução do objeto, quanto à dimensão, qualidade e quantidade, conforme o art. 143 da Lei Federal nº 14.133, de 2021.

10.1.7. Solicitar o reparo, a correção, a remoção ou a substituição do objeto em que se verificarem vícios, defeitos ou incorreções.

10.1.8. Efetuar o pagamento ao Contratado do valor correspondente à parcela do serviço prestado, no prazo, forma e condições estabelecidos no presente Termo de Referência.

10.1.9. Prestar as informações e os esclarecimentos que venham a ser solicitados pelo Contratado durante a execução do contrato ou documento que o substitua.

10.1.10. Explicitamente emitir decisão sobre todas as solicitações e reclamações relacionadas à execução, ressalvados os requerimentos manifestamente impertinentes, meramente protelatórios ou de nenhum interesse para a boa execução do ajuste.

10.1.10.1. A Administração terá o prazo de até 30 (trinta) dias corridos a contar da data do protocolo do requerimento, tratado no item 10.1.10, para decidir e admitir a prorrogação motivada por igual período, conforme art. 123, Lei Federal nº 14.133, de 2021.

10.1.11. Responder eventuais pedidos de reestabelecimento do equilíbrio econômico-financeiro feitos pelo Contratado no prazo máximo de 30 (trinta) dias corridos.

10.1.12. Aplicar ao Contratado as sanções legais e regulamentares.

10.1.13. Exigir o cumprimento dos recolhimentos tributários, trabalhistas e previdenciários por meio dos documentos pertinentes.

10.1.14. Disponibilizar local adequado para a realização do serviço.

10.1.15. A Administração não responderá por quaisquer compromissos assumidos pelo Contratado com terceiros, ainda que vinculados à execução do contrato, bem como por qualquer dano causado a terceiros em decorrência de ato do Contratado, de seus empregados, prepostos ou subordinados.

10.2. **Do Contratado:**

10.2.1. O Contratado deve cumprir todas as obrigações constantes deste instrumento e seus anexos, nas quantidades, prazos e condições pactuadas, assumindo exclusivamente seus os riscos e as despesas decorrentes da boa e perfeita execução do objeto.

10.2.2. Responsabilizar-se pelos vícios e danos decorrentes do objeto, de acordo com o Código de Defesa do Consumidor, Lei Federal nº 8.078, de 1990.

10.2.3. Comunicar ao Contratante, no prazo máximo de 24 (vinte e quatro) horas que antecede a data da entrega, os motivos que impossibilitem o cumprimento do prazo previsto, com a devida comprovação.

10.2.4. Atender às determinações regulares emitidas pelo fiscal ou gestor do contrato ou autoridade superior, conforme Inciso II, art. 137 da Lei Federal nº 14.133, de 2021, e inciso III, art. 16 do Decreto nº 48.587, de 2023, e prestar todo esclarecimento ou informação por eles solicitados.

10.2.5. Reparar, corrigir, remover, reconstruir ou substituir, às suas expensas, no total ou em parte, no prazo fixado pelo fiscal do contrato, os serviços nos quais se verificarem vícios, defeitos ou incorreções resultantes de sua execução ou dos materiais nela empregados.

10.2.6. Responsabilizar-se pelos vícios e danos decorrentes da execução do objeto, bem como por todo e qualquer dano causado à Administração ou terceiros, não reduzindo essa responsabilidade a fiscalização ou o acompanhamento da execução contratual pelo Contratante, que ficará autorizado a descontar dos pagamentos devidos ou da garantia, caso exigida, o valor correspondente aos danos sofridos.

10.2.7. Arcar com os descontos nos pagamentos ou garantia, se for o caso, do valor correspondente aos danos sofridos, devidamente comprovados.

10.2.8. Não contratar, durante a vigência do contrato, cônjuge, companheiro ou parente em linha reta, colateral ou por afinidade, até o terceiro grau, de dirigente do Contratante ou do fiscal ou gestor do contrato, nos termos do artigo 48, parágrafo único, da Lei Federal nº 14.133, de 2021.

10.2.9. Emitir faturas no valor pactuado, apresentando-as ao Contratante para ateste e pagamento;

10.2.10. Responsabilizar-se pela garantia dos materiais empregados nos serviços prestados, dentro dos padrões adequados de qualidade, segurança, durabilidade e desempenho, conforme previsto na legislação em vigor e na forma exigida neste Termo de Referência.

10.2.11. Manter, durante toda a execução do objeto, em compatibilidade com as obrigações assumidas, todas as condições de habilitação e qualificação exigidas na contratação.

10.2.12. Responsabilizar-se pelo cumprimento de todas as obrigações trabalhistas, previdenciárias, fiscais, comerciais e as demais previstas em legislação específica, cuja inadimplência não transfere a responsabilidade ao Contratante e não onerará o objeto do contrato.

10.2.13. Comunicar ao fiscal do contrato, no prazo de 24 (vinte e quatro) horas, qualquer ocorrência anormal ou acidente que se verifique no local da execução do objeto contratual.

10.2.14. Paralisar, por determinação do Contratante, qualquer atividade que não esteja sendo executada de acordo com a boa técnica ou que ponha em risco a segurança de pessoas ou bens de terceiros.

10.2.15. Promover a guarda, manutenção e vigilância de materiais, ferramentas, e tudo o que for necessário à execução do objeto, durante a vigência do contrato.

10.2.16. Cumprir, durante todo o período de execução do contrato, a reserva de cargos prevista em lei para pessoa com deficiência, para reabilitado da Previdência Social ou para aprendiz, bem como as reservas de cargos previstas em outras normas específicas, conforme art. 116 da Lei Federal nº 14.133, de 2021.

10.2.16.1. Comprovar a reserva de cargos a que se refere a cláusula acima, quando solicitado pelo fiscal do contrato, com a indicação dos empregados que preencheram as referidas vagas, conforme parágrafo único, art. 116 da Lei Federal nº 14.133, de 2021.

10.2.17. Guardar sigilo sobre todas as informações obtidas em decorrência do cumprimento do contrato.

10.2.18. Arcar com o ônus decorrente de eventual equívoco no dimensionamento dos quantitativos de sua proposta, inclusive quanto aos custos variáveis decorrentes de fatores futuros e incertos, devendo complementá-los, caso o previsto inicialmente em sua proposta não seja satisfatório para o atendimento do objeto da contratação, exceto quando ocorrer algum dos eventos arrolados no inciso II, alínea “d”, art. 124 da Lei Federal nº 14.133, de 2021.

10.2.19. Cumprir, além dos postulados legais vigentes de âmbito federal, estadual ou municipal, as normas de segurança do Contratante.

10.2.20. Alocar os empregados necessários, com habilitação e conhecimento adequados, ao perfeito cumprimento das cláusulas deste documento, fornecendo os materiais, equipamentos, ferramentas e utensílios demandados, cuja quantidade, qualidade e tecnologia deverão atender às recomendações de boa técnica e a legislação de regência.

10.2.21. Orientar e treinar seus empregados sobre os deveres previstos na Lei Federal nº 13.709, de 2018, adotando medidas eficazes para proteção de dados pessoais a que tenha acesso por força da execução do objeto contratado.

10.2.22. Conduzir os trabalhos com estrita observância às normas da legislação pertinente, cumprindo as determinações dos Poderes Públicos, mantendo sempre limpo o local de execução do objeto e nas melhores condições de segurança, higiene e disciplina.

10.2.23. Submeter previamente, por escrito, ao Contratante, para análise e aprovação, quaisquer mudanças nos métodos executivos que fujam às especificações do memorial descritivo ou instrumento congênere.

10.2.24. Não permitir a utilização de qualquer trabalho do menor de dezesesseis anos, exceto na condição de aprendiz para os maiores de quatorze anos, nem permitir a utilização do trabalho do menor de dezoito anos em trabalho noturno, perigoso ou insalubre.

11. INFRAÇÕES E SANÇÕES ADMINISTRATIVAS

11.1. Comete infração administrativa, nos termos da Lei Federal nº 14.133, de 2021, o Contratado ou o licitante que:

11.1.1. Der causa à inexecução parcial da contratação;

11.1.2. Der causa à inexecução parcial da contratação que cause grave dano à Administração ou ao funcionamento dos serviços públicos ou ao interesse coletivo;

11.1.3. Der causa à inexecução total da contratação;

11.1.4. Deixar de entregar a documentação exigida para o certame;

11.1.5. Não manter a proposta, salvo em decorrência de fato superveniente devidamente justificado;

11.1.6. Não celebrar o contrato ou não entregar a documentação exigida para a contratação, quando convocado dentro do prazo de validade de sua proposta;

11.1.7. Ensejar o retardamento da execução ou da entrega do objeto da contratação sem motivo justificado;

11.1.8. Apresentar declaração ou documentação falsa exigida para o certame ou prestar declaração falsa durante a contratação e a execução do contrato;

11.1.9. Fraudar a licitação ou praticar ato fraudulento na execução da contratação;

- 11.1.10. Comportar-se de modo inidôneo ou cometer fraude de qualquer natureza;
- 11.1.11. Praticar atos ilícitos com vistas a frustrar os objetivos da licitação;
- 11.1.12. Praticar ato lesivo previsto no art. 5º da Lei Federal nº 12.846, de 2013.
- 11.2. Serão aplicadas ao Contratado que incorrer nas infrações acima descritas as seguintes sanções:
- 11.2.1. **Advertência** - quando o Contratado der causa à inexecução parcial do contrato, sempre que não se justificar a imposição de penalidade mais grave, conforme disposto no § 2º, art. 156 da Lei Federal nº 14.133, de 2021;
- 11.2.2. **Impedimento de licitar e contratar** - quando praticadas as condutas descritas nos subitens 11.1.2 a 11.1.7, sempre que não se justificar a imposição de penalidade mais grave, conforme disposto no § 4º, art. 156, da Lei Federal nº 14.133, de 2021;
- 11.2.3. **Declaração de inidoneidade para licitar e contratar** - quando praticadas as condutas descritas nos subitens 11.1.8 a 11.1.12, bem como nos subitens 11.1.2 a 11.1.7, que justifiquem a imposição de penalidade mais grave, conforme disposto no § 5º, art. 156, da Lei Federal nº 14.133, de 2021).
- 11.2.4. **Multa:**
- 11.2.4.1. Moratória de 10% (dez por cento) por dia de atraso injustificado sobre o valor da parcela inadimplida, até o limite de 30 (trinta) dias.
- 11.3. As sanções previstas nos subitens 11.2.1, 11.2.2 e 11.2.3 poderão ser aplicadas cumulativamente com a multa, conforme disposto no § 7º, art. 156, da Lei Federal nº 14.133, de 2021.
- 11.4. Se a multa aplicada e as indenizações cabíveis forem superiores ao valor do pagamento eventualmente devido pelo Contratante ao Contratado, além da perda desse valor, a diferença será descontada da garantia prestada ou será cobrada judicialmente, conforme § 8º, art. 156, da Lei Federal nº 14.133, de 2021.
- 11.5. A aplicação das sanções previstas neste documento não exclui, em hipótese alguma, a obrigação de reparação integral do dano causado ao Contratante, conforme disposto no § 9º, art. 156, da Lei Federal nº 14.133, de 2021.
- 11.6. Antes da aplicação da multa será facultada a defesa do interessado no prazo de 15 (quinze) dias úteis, contado da data de sua intimação, conforme disposto no art. 157, da Lei Federal nº 14.133, de 2021.
- 11.7. Previamente ao encaminhamento à cobrança judicial, a multa poderá ser recolhida administrativamente no prazo máximo de 30 (trinta) dias, a contar da data do recebimento da comunicação enviada pela autoridade competente.
- 11.8. A aplicação das sanções realizar-se-á em processo administrativo que assegure o contraditório e a ampla defesa ao Contratado, observando-se o procedimento previsto no caput e parágrafos do art. 158 da Lei Federal nº 14.133, de 2021, para as penalidades de impedimento de licitar e contratar e de declaração de inidoneidade para licitar ou contratar.
- 11.9. Em observância ao disposto no § 1º, art. 156, da Lei Federal nº 14.133, de 2021, na aplicação das sanções serão considerados:
- 11.9.1. A natureza e a gravidade da infração cometida;
- 11.9.2. As peculiaridades do caso concreto;
- 11.9.3. As circunstâncias agravantes ou atenuantes;
- 11.9.4. Os danos que dela provierem para a Administração Pública;
- 11.9.5. A implantação ou o aperfeiçoamento de programa de integridade, conforme normas e orientações dos órgãos de controle.
- 11.10. Os atos previstos como infrações administrativas na Lei Federal nº 14.133, de 2021, ou em outras leis de licitações e contratos da Administração Pública que também sejam tipificados como atos

lesivos na Lei Federal nº 12.846, de 2013, serão apurados e julgados conjuntamente, nos mesmos autos, observados o rito procedimental e autoridade competente definidos no art. 159 da referida Lei de Licitações.

11.11. A personalidade jurídica do Fornecedor poderá ser desconsiderada sempre que utilizada com abuso do direito para facilitar, encobrir ou dissimular a prática dos atos ilícitos previstos neste documento ou para provocar confusão patrimonial, e, nesse caso, todos os efeitos das sanções aplicadas à pessoa jurídica serão estendidos aos seus administradores e sócios com poderes de administração, à pessoa jurídica sucessora ou à empresa do mesmo ramo com relação de coligação ou controle, de fato ou de direito, com o Contratado, observados, em todos os casos, o contraditório, a ampla defesa e a obrigatoriedade de análise jurídica prévia, conforme disposto no art. 160, da Lei Federal nº 14.133, de 2021.

11.12. O Contratante deverá, no prazo máximo de 15 (quinze) dias úteis, contado da data de aplicação da sanção, informar e manter atualizados os dados relativos às sanções por ela aplicadas, para fins de publicidade no Cadastro Nacional de Empresas Inidôneas e Suspensas (Ceis) e no Cadastro Nacional de Empresas Punidas (Cnep), instituídos no âmbito do Poder Executivo Federal, conforme art. 161, da Lei Federal nº 14.133, de 2021.

11.13. As sanções de impedimento de licitar e contratar e declaração de inidoneidade para licitar ou contratar são passíveis de reabilitação na forma do art. 163 da Lei Federal nº 14.133, de 2021.

11.14. Os débitos do Contratado para com a Administração contratante, resultantes de multa administrativa e/ou indenizações, não inscritos em dívida ativa, poderão ser compensados, total ou parcialmente, com os créditos devidos pelo referido órgão decorrentes deste mesmo contrato ou de outros contratos administrativos que o Contratado possua com o mesmo órgão ora contratante.

12. ESTIMATIVA DO VALOR DA CONTRATAÇÃO

12.1. O custo estimado total da contratação é de R\$ 69.295,03 (sessenta e nove mil, duzentos e noventa e cinco reais e três centavos), conforme custos unitários apostos na planilha constante do subitem 1.2 deste Termo de Referência.

13. ADEQUAÇÃO ORÇAMENTÁRIA

13.1. As despesas decorrentes da presente contratação correrão por conta da dotação orçamentária do orçamento em vigor, aprovado pela Lei 25.698 de 2026 de 14/01/2026.

13.1.1. A contratação será atendida pela seguinte dotação:

1251	06	181	137	4374	0001	3	3	90	39	22	0	70	1
------	----	-----	-----	------	------	---	---	----	----	----	---	----	---

FLÁVIO MÁRIO ALVES OLIVEIRA, 1º TEN PM

Almoxarifado - 11ª RPM

LUCIANO MAGALHÃES CHAVES, TEN CEL PM

Ordenador de Despesas da 11ª RPM



Documento assinado eletronicamente por **FLÁVIO MÁRIO ALVES OLIVEIRA, 1º Tenente**, em 27/08/2026, às 15:03, conforme horário oficial de Brasília, com fundamento no art. 6º, § 1º, do [Decreto nº 47.222, de 26 de julho de 2017](#).



Documento assinado eletronicamente por **Luciano Magalhães Chaves, Tenente Coronel**, em 27/08/2026, às 15:49, conforme horário oficial de Brasília, com fundamento no art. 6º, § 1º, do [Decreto nº 47.222, de 26 de julho de 2017](#).



A autenticidade deste documento pode ser conferida no site http://sei.mg.gov.br/sei/controlador_externo.php?acao=documento_conferir&id_orgao_acesso_externo=0, informando o código verificador **147705584** e o código CRC **C0735E67**.

Referência: Processo nº 1250.01.0021264/2026-44

SEI nº 147705584



**ANEXO II - MINUTA PADRONIZADA DE PROPOSTA COMERCIAL PARA
CONTRATAÇÃO DE SERVIÇOS**

PROPOSTA COMERCIAL PARA O PREGÃO ELETRÔNICO Nº 29/2026

(a ser preenchida em papel timbrado da proponente)

DADOS A CONSTAR NA PROPOSTA	PREENCHIMENTO PELO PROPONENTE
Razão Social:	
CNPJ:	
Endereço:	
Telefone:	
Endereço Eletrônico:	
Nome do Representante Legal:	
CPF do Representante Legal:	

LOTE 01	Item 01 - _____, conforme especificação técnica do item ____ do Anexo I do Edital de Pregão Eletrônico.	VALOR UNITÁRIO / MENSAL	VALOR TOTAL /ANUAL
		R\$	R\$
	Item 02 - _____, conforme especificação técnica do item ____ do Anexo I do Edital de Pregão Eletrônico.	VALOR UNITÁRIO / MENSAL	VALOR TOTAL /ANUAL
		R\$	R\$
	Item XX - _____, conforme especificação técnica do item ____ do Anexo I do Edital de Pregão Eletrônico.	VALOR UNITÁRIO / MENSAL	VALOR TOTAL /ANUAL
		R\$	R\$
	VALOR TOTAL DO LOTE	R\$	

LOTE: XX	Item XX - _____, conforme especificação técnica do item ____ do Anexo I do Edital de Pregão Eletrônico.	VALOR UNITÁRIO / MENSAL	VALOR TOTAL /ANUAL
		R\$	R\$
	Item XX - _____, conforme especificação técnica do item ____ do Anexo I do Edital de Pregão Eletrônico.	VALOR UNITÁRIO / MENSAL	VALOR TOTAL /ANUAL
		R\$	R\$
	VALOR TOTAL DO LOTE	R\$	

Observações:	
Prazo de Validade da Proposta:	

Declaro que:

- a) serão atendidas todas as condições comerciais estabelecidas no Anexo I – Termo de Referência desse Edital de Pregão Eletrônico;
- b) nos preços propostos encontram-se incluídos todos os tributos, encargos sociais, trabalhistas e financeiros, taxas, seguros e quaisquer outros ônus que porventura possam recair sobre o objeto a ser contratado na presente licitação e que estou de acordo com todas as normas da solicitação de propostas e seus anexos;
- c) esta proposta foi elaborada de forma independente pelo proponente, sem que tenha havido troca de informações ou quaisquer interferências de terceiros;

As informações disponibilizadas neste documento estão sujeitas ao previsto na Lei n.º 13.709, de 2018, Lei Geral de Proteção de Dados Pessoais (LGPD).

Data e local.

Assinatura do Representante Legal da Empresa



Documento assinado eletronicamente por **Luciano Magalhães Chaves, Tenente Coronel**, em 27/08/2026, às 15:49, conforme horário oficial de Brasília, com fundamento no art. 6º, § 1º, do [Decreto nº 47.222, de 26 de julho de 2017](#).



A autenticidade deste documento pode ser conferida no site http://sei.mg.gov.br/sei/controlador_externo.php?acao=documento_conferir&id_orgao_acesso_externo=0, informando o código verificador **147705736** e o código CRC **F2B25D2E**.



ESTADO DE MINAS GERAIS
POLÍCIA MILITAR DE MINAS GERAIS
Seção de Compras da 11ª Região da Polícia Militar

Versão v.20.09.2020.

PMMG/11RPM-COMPRAS

Montes Claros, 26 de agosto de 2026.

ANEXO IV – SUGESTÕES DE MODELOS DE DECLARAÇÕES

(PAPEL TIMBRADO DA EMPRESA)

DECLARAÇÃO DE MENORES

A _____, CNPJ nº. _____, com sede à _____, declara, sob as penas da lei, a inexistência de trabalho noturno, perigoso ou insalubre por menores de 18 (dezoito) anos ou a realização de qualquer trabalho por menores de 16 (dezesseis) anos, salvo menor, a partir dos 14 anos, na condição de aprendiz, nos termos do artigo 7º, inciso XXXIII, da Constituição Federal.

Data e local.

Assinatura do Representante Legal da Empresa

(PAPEL TIMBRADO DA EMPRESA)

**DECLARAÇÃO DE CUMPRIMENTO DO PARÁGRAFO ÚNICO DO ART. 13 DE DECRETO
ESTADUAL Nº 47.437, de 2018**

A _____, CNPJ nº. _____, com sede à _____, declara, sob as penas da lei, que cumpre todos os requisitos legais para sua categorização como _____, estando no rol descrito no item 4.2 deste edital, não havendo quaisquer impedimentos que a impeça de usufruir do tratamento favorecido diferenciado estabelecido nos arts. 42 a 49 da Lei Complementar nº 123, de 2006, e Decreto Estadual nº 47.437, de 26 de junho de 2018.

Data e local.

Assinatura do Representante Legal da Empresa

(PAPEL TIMBRADO DA EMPRESA)

DECLARAÇÃO DE CIÊNCIA DAS CONDIÇÕES DO EDITAL E SEUS ANEXOS

A _____, CNPJ nº. _____, com sede
à _____, declara, sob as penas da lei, que está ciente das condições contidas neste edital
e seus anexos.

Data e local.

Assinatura do Representante Legal da Empresa

(PAPEL TIMBRADO DA EMPRESA)

DECLARAÇÃO DE AUSÊNCIA DE TRABALHO DEGRADANTE OU FORÇADO

A _____, CNPJ nº. _____, com sede
à _____, declara, sob as penas da lei, que não possui, em sua cadeia produtiva,
empregados executando trabalho degradante ou forçado, observado o disposto nos incisos III e IV do artigo
1º e no inciso III do artigo 5º da Constituição Federal.

Data e local.

Assinatura do Representante Legal da Empresa

(PAPEL TIMBRADO DA EMPRESA)

DECLARAÇÃO DE VISTORIA

Em cumprimento à possibilidade facultativa descrita no Edital do **Pregão Eletrônico nº 39/2026**,
Processo nº 39, declaro que o Sr. _____, CPF _____, devidamente credenciado pela
empresa _____, CNPJ: _____, compareceu e vistoriou irrestritamente os locais onde
serão executados os serviços objeto da licitação em apreço, e tomou plena ciência das condições locais e
das dificuldades existentes, bem como de todas as informações e elementos técnicos, necessários à
execução dos serviços a serem licitados.

Por ser verdade, firmamos a presente declaração para que produza seus efeitos de direito.

Data e local.

Assinatura

(PAPEL TIMBRADO DA EMPRESA)

DECLARAÇÃO DE DISPENSA DE VISTORIA

Em cumprimento à possibilidade facultativa descrita no Edital do **Pregão Eletrônico nº 39/2026**, **Processo nº 39**, a _____, CNPJ nº _____, com sede à _____, declara, sob as penas da lei, que opta pela não realização de visita técnica, considerando a descrição do serviço contida no Termo de Referência, Anexo do Edital.

Declara e assume inteiramente a responsabilidade e consequências por essa omissão, se compromete a não alegar desconhecimento das condições e grau de dificuldades existentes como justificativa para se eximir das obrigações assumidas ou em favor de eventuais pretensões de acréscimos de preços em decorrência da execução do objeto deste pregão.

Por ser verdade, firmamos a presente declaração para que produza seus efeitos de direito.

Data e local.

Assinatura



Documento assinado eletronicamente por **Luciano Magalhães Chaves, Tenente Coronel**, em 27/08/2026, às 15:49, conforme horário oficial de Brasília, com fundamento no art. 6º, § 1º, do [Decreto nº 47.222, de 26 de julho de 2017](#).



A autenticidade deste documento pode ser conferida no site http://sei.mg.gov.br/sei/controlador_externo.php?acao=documento_conferir&id_orgao_acesso_externo=0, informando o código verificador **147705998** e o código CRC **38803F6E**.

Referência: Processo nº 1250.01.0021264/2026-44

SEI nº 147705998



GOVERNO DO ESTADO DE MINAS GERAIS
POLÍCIA MILITAR DE MINAS GERAIS
PMMG/11RPM-COMPRAS - Seção de Compras da 11ª Região da Polícia Militar

v2.2025.01

ANEXO IV – MINUTA PADRONIZADA DE CONTRATO DE SERVIÇOS

CONTRATO Nº [INSERIR Nº]/[INSERIR ANO], DE PRESTAÇÃO DE SERVIÇOS, QUE ENTRE SI CELEBRAM O ESTADO DE MINAS GERAIS, POR INTERMÉDIO DO [INSERIR NOME DO ÓRGÃO/ENTIDADE] E A EMPRESA [INSERIR NOME DA EMPRESA].

O Estado de Minas Gerais, por intermédio do(a) [inserir órgão] **ou** entidade pública CONTRATANTE, com sede no(a) [inserir endereço completo], na cidade de [inserir cidade]/Estado de [inserir Estado], endereço de correio eletrônico: [inserir e-mail], inscrito(a) no CNPJ sob o nº [inserir nº do CNPJ], doravante denominado(a) CONTRATANTE, neste ato representado pelo [inserir nome do representante do contratante], inscrito no Masp nº [inserir número], Resolução de competência nº [inserir nº da resolução de delegação de competência] e [inserir nome do CONTRATADO], endereço de correio eletrônico [inserir e-mail], inscrita no Cadastro Nacional da Pessoa Jurídica – CNPJ – sob o número [inserir nº parcial do CNPJ], com sede na [inserir endereço/município], neste ato representada por Sr(a). [inserir nome do representante do contratado], doravante denominado CONTRATADO, celebram o presente Contrato, decorrente do **Pregão Eletrônico nº xxx/ano**, em observância às disposições da Lei federal nº 14.133, de 1º de abril de 2021, à legislação estadual, às disposições deste Contrato e, ainda, no que couber, às demais normas específicas aplicáveis ao objeto, ainda que não citadas expressamente.

1. CLÁUSULA PRIMEIRA – OBJETO

- 1.1. O objeto do presente Contrato é a prestação de serviços de [inserir objeto], que deve ser executado conforme condições do Termo de Referência.
- 1.2. Vinculam esta contratação, independentemente de transcrição:
 - 1.2.1. Termo de Referência;
 - 1.2.2. Edital de Licitação;
 - 1.2.3. Informações inseridas no Portal de Compras de Minas Gerais;
 - 1.2.4. Proposta comercial do CONTRATADO;
 - 1.2.5. Eventuais anexos dos documentos acima.

2. CLÁUSULA SEGUNDA - MODELOS DE EXECUÇÃO E GESTÃO CONTRATUAIS

- 2.1. O regime de execução contratual, os modelos de execução e de gestão contratuais, assim como os prazos e condições de entrega e de recebimento do objeto constam no Termo de Referência.

3. CLÁUSULA TERCEIRA – VIGÊNCIA E PRORROGAÇÃO

- 3.1. O prazo de vigência da contratação é de [inserir número de dias] [escrever por extenso] contado a partir do primeiro dia útil subsequente à publicação no Portal Nacional de Contratações Públicas (PNCP).
 - 3.1.1. O contrato poderá ser prorrogado, desde que justificadamente, pelo prazo necessário à

conclusão do objeto.

3.1. A prorrogação do contrato é condicionada ao ateste, pela autoridade competente, de que as condições e os preços permanecem vantajosos para a Administração, permitida a negociação com o CONTRATADO. (art. 107 da Lei Federal nº 14.133, de 2021).

3.2. O CONTRATADO não tem direito subjetivo à prorrogação contratual.

3.3. O contrato não poderá ser prorrogado quando o CONTRATADO tiver sido penalizado nas sanções de declaração de inidoneidade ou impedimento de licitar e contratar com poder público, observadas as abrangências dos efeitos de aplicação das sanções.

4. CLÁUSULA QUARTA – PREÇO

4.1. O valor da contratação é de R\$ [inserir valor (inserir valor por extenso)].

4.1. No valor acima estão incluídas todas as despesas ordinárias diretas e indiretas decorrentes da execução contratual, inclusive tributos e/ou impostos, encargos sociais, trabalhistas, previdenciários, fiscais e comerciais incidentes, taxa de administração, frete, seguro e outros necessários ao cumprimento integral do objeto da contratação.

4.3 O valor indicado no item 4.1. é meramente estimativo, de modo que o pagamento será realizado ao CONTRATADO de acordo com os quantitativos efetivamente executados.

5. CLÁUSULA QUINTA – DOTAÇÃO ORÇAMENTÁRIA

5.1. As despesas decorrentes desta contratação correrão à conta dos recursos próprios para atender às despesas da mesma natureza, cuja alocação será feita no início de cada exercício financeiro na(s) dotação(ões) orçamentária(s) abaixo indicada(s):

[inserir dotação]

5.2. A dotação relativa aos exercícios financeiros subsequentes será indicada após aprovação da Lei Orçamentária respectiva e liberação dos créditos correspondentes, mediante apostilamento.

6. CLÁUSULA SEXTA – PAGAMENTO

6.1. As condições de pagamento estão estabelecidas no Termo de Referência.

7. CLÁUSULA SÉTIMA – DA ALTERAÇÃO DE PREÇOS

7.1. Durante o prazo de vigência, os preços contratados poderão ser reajustados monetariamente com base no IPCA observado o interregno mínimo de 12 meses, contados do orçamento estimado, em [inserir data], conforme disposto nos arts. 92, §§ 2º e 3º da Lei Federal nº 14.133, de 2021, exclusivamente para as obrigações iniciadas e concluídas após a ocorrência da anualidade.

7.2. O direito a que se refere o item 7.1 deverá ser efetivamente exercido mediante pedido formal da contratada até 180 dias após o atingimento do lapso de 12 (doze) meses sob pena de preclusão do direito ao seu exercício.

7.3. Nos reajustes subsequentes ao primeiro, manter-se-á o marco inicial descrito no item 7.1.

7.4. Os preços são fixos e irreajustáveis no prazo de um ano contado da data do orçamento estimado.

7.4.1. Considera-se data do orçamento estimado a data de assinatura do Mapa Comparativo de preços.

7.5. No caso de atraso ou não divulgação do(s) índice (s) de reajustamento, o CONTRATANTE pagará ao CONTRATADO a importância calculada pela última variação conhecida, liquidando a diferença correspondente tão logo seja(m) divulgado(s) o(s) índice(s) definitivo(s).

7.6. Caso o(s) índice(s) estabelecido(s) para reajustamento venha(m) a ser extinto(s) ou de qualquer forma não possa(m) mais ser utilizado(s), será(ão) adotado(s), em substituição, o(s) que vier(em) a ser determinado(s) pela legislação então em vigor.

7.7. Os preços contratados poderão ser atualizados, por meio de Termo Aditivo, para restabelecer o equilíbrio econômico-financeiro inicial do contrato em caso de força maior, caso fortuito ou fato do príncipe ou em decorrência de fatos imprevisíveis ou previsíveis de consequências incalculáveis, que inviabilizem a execução do contrato tal como pactuado, respeitada, em qualquer caso, a repartição objetiva de risco estabelecida no contrato, conforme disposto no art. 124, II, alínea “d”, da Lei Federal nº 14.133, de 2021.

7.7.1. O reequilíbrio econômico-financeiro ocorrerá por acordo entre as partes, e poderá ser solicitado pelo CONTRATANTE ou pelo CONTRATADO, mediante pedido formal.

7.7.1.1. O pedido de restabelecimento do equilíbrio econômico-financeiro deverá ser formulado durante a vigência do contrato e antes de eventual prorrogação, conforme disposto no parágrafo único do art. 131 da Lei Federal nº 14.133, de 2021.

7.7.1.2. A extinção do contrato não configura óbice para o reconhecimento do desequilíbrio econômico-financeiro, hipótese em que será concedida indenização por meio de termo indenizatório.

8. CLÁUSULA OITAVA – OBRIGAÇÕES DA CONTRATANTE E DO CONTRATADO

8.1. As obrigações técnicas relativas à execução do objeto (descrição, funcionamento e aplicação) estão descritas no Termo de Referência.

9. CLÁUSULA NONA – GARANTIA DE EXECUÇÃO

9.1. Não haverá exigência de garantia contratual da execução.

10. CLÁUSULA DÉCIMA - SANÇÕES ADMINISTRATIVAS

10.1. As sanções administrativas incidentes à inexecução do objeto são descritas no Termo de Referência.

11. CLÁUSULA DÉCIMA PRIMEIRA – DA EXTINÇÃO

11.1. O contrato será extinto quando cumpridas as obrigações de ambas as partes, ainda que isso ocorra antes do prazo estipulado para tanto (art 106, §1º).

11.2. Se as obrigações não forem cumpridas no prazo estipulado, a vigência ficará prorrogada até a conclusão do objeto, caso em que deverá a Administração providenciar a readequação do cronograma fixado para o contrato.

11.3. Quando a não conclusão do contrato referida no item anterior decorrer de culpa do CONTRATADO:

a) ficará ele constituído em mora a partir da data em que deveria ter sido executada sua obrigação, sendo-lhe aplicáveis as respectivas sanções administrativas;

b) poderá a Administração optar pela extinção do contrato e, nesse caso, adotará as medidas admitidas em lei para a continuidade da execução contratual.

11.1. O contrato poderá ser extinto em decorrência do não cumprimento das obrigações relativas à reserva de cargos prevista em lei, bem como em outras normas específicas, para pessoa com deficiência, para reabilitado da Previdência Social ou para aprendiz, antes de cumpridas as obrigações nele estipuladas, ou antes do prazo nele fixado, e demais motivos previstos no [artigo 137 da Lei Federal nº 14.133, de 2021](#), bem como amigavelmente, assegurados o contraditório e a ampla defesa.

11.1.1. Nesta hipótese, aplicam-se também os [artigos 138 e 139 da mesma Lei](#).

11.2. A alteração social ou a modificação da finalidade ou da estrutura da empresa não ensejará a extinção se não restringir sua capacidade de concluir o contrato.

11.2.1. Se a operação implicar mudança da pessoa jurídica contratada, deverá ser formalizado termo aditivo para alteração subjetiva.

11.3. O termo de extinção do Contrato será precedido de relatório indicativo dos seguintes aspectos, conforme o caso:

11.3.1. Balanço dos eventos contratuais já cumpridos ou parcialmente cumpridos;

11.3.2. Relação dos pagamentos já efetuados e ainda devidos;

11.3.3. Indenizações e multas.

11.4. As partes entregarão, no momento da extinção, a documentação e eventual material de propriedade da outra parte, acaso em seu poder.

11.5. No procedimento que visar à extinção do vínculo contratual, precedida de autorização escrita e fundamentada da autoridade competente, será assegurado o devido processo legal, o contraditório e a ampla defesa, sem prejuízo da possibilidade de a CONTRATANTE adotar, motivadamente, providências acauteladoras.

11.6. O contrato poderá ser extinto caso se constate que o CONTRATADO mantém vínculo de natureza técnica, comercial, econômica, financeira, trabalhista ou civil com dirigente do órgão ou entidade CONTRATANTE ou com agente público que tenha desempenhado função na licitação ou atue na fiscalização ou na gestão do contrato, ou que deles seja cônjuge, companheiro ou parente em linha reta, colateral ou por afinidade, até o terceiro grau.

12. CLÁUSULA DÉCIMA SEGUNDA – DA PROTEÇÃO DE DADOS PESSOAIS

12.1. As PARTES, por si e por seus colaboradores, obrigam-se a atuar no presente contrato em conformidade com a legislação vigente sobre Proteção de Dados Pessoais e as determinações de órgão reguladores e/ou fiscalizadores sobre a matéria, em especial, a Lei Federal nº 13.709, de 2018.

12.2. No presente contrato, a CONTRATANTE assume o papel de controlador e o CONTRATADO assume o papel de operador conforme artigo 5º, VI e VII da Lei Federal nº 13.709, de 2018.

12.3. O CONTRATADO deverá guardar sigilo sobre os dados pessoais compartilhados pela CONTRATANTE e só poderá fazer uso dos dados exclusivamente para fins de cumprimento do objeto deste contrato, sendo-lhe vedado, a qualquer tempo, o compartilhamento desses dados sem a expressa autorização da CONTRATANTE, ou o tratamento dos dados de forma incompatível com as finalidades e prazos acordados.

12.4. As PARTES deverão notificar uma à outra, por meio eletrônico, em até 3 (três) dias úteis, sobre qualquer incidente detectado no âmbito de suas atividades, relativo a operações de tratamento de dados pessoais.

12.5. As PARTES se comprometem a adotar as medidas de segurança administrativas, tecnológicas, técnicas e operacionais necessárias a resguardar os dados pessoais que lhe serão confiados, levando em conta as diretrizes de órgãos reguladores, padrões técnicos e boas práticas existentes.

12.6. A CONTRATANTE terá o direito de acompanhar, monitorar, auditar e fiscalizar a conformidade do CONTRATADO, diante das obrigações de operador, para a proteção de dados pessoais referentes à execução deste contrato.

12.7. As PARTES ficam obrigadas a indicar encarregado pela proteção de dados pessoais, ou preposto, para comunicação sobre os assuntos pertinentes à Lei Federal nº 13.709, de 2018, suas alterações e regulamentações posteriores, quando necessário.

12.8. As PARTES darão conhecimento formal a seus empregados e colaboradores das obrigações e condições acordadas nesta cláusula. As diretrizes aqui estipuladas deverão ser aplicadas a toda e qualquer atividade que envolva a presente contratação.

13. CLÁUSULA DÉCIMA TERCEIRA – ALTERAÇÕES

13.1. O presente contrato poderá ser alterado nos casos previstos pelo art. 124 de Lei Federal nº 14.133, de 2021, desde que devidamente motivado e autorizado pela autoridade competente.

13.1.1. O CONTRATADO é obrigado a aceitar, nas mesmas condições contratuais, os acréscimos ou supressões que se fizerem necessários, até o limite de 25% (vinte e cinco por cento) do valor inicial atualizado do contrato.

13.1.2. As supressões poderão ultrapassar o limite de 25% (vinte e cinco por cento), desde que haja acordo entre as partes.

13.1.3. As alterações contratuais deverão ser promovidas mediante celebração de termo aditivo, submetido à prévia aprovação da consultoria jurídica do CONTRATANTE, salvo nos casos de justificada necessidade de antecipação de seus efeitos, hipótese em que a formalização do aditivo deverá ocorrer no prazo máximo de 1 (um) mês (art. 132 da Lei Federal nº 14.133, de 2021).

13.1.4. Registros que não caracterizam alteração do contrato podem ser realizados por simples apostila, dispensada a celebração de termo aditivo, na forma do [art. 136 da Lei Federal nº 14.133, de 2021](#).

14. CLÁUSULA DÉCIMA QUARTA – DOS CASOS OMISSOS.

14.1. Os casos omissos serão decididos pela CONTRATANTE, segundo as disposições contidas na Lei Federal nº 14.133, de 2021, Decreto-Lei nº 4.657, de 1942 (Lei de Introdução às Normas do Direito Brasileiro) e demais normas relativas a licitações e contratos administrativos e, supletivamente, os princípios da teoria geral dos contratos e as disposições de direito privado (art. 89 da Lei 14.133, de 2021).

15. CLÁUSULA DÉCIMA QUINTA – PUBLICAÇÃO

15.1. Este contrato será publicado no Portal Nacional de Contratações Públicas (PNCP).

15.1.1. O Portal de Compras está integrado ao PNCP para fins de cumprimento do art. 94 da Lei Federal nº 14.133, de 2021.

16. CLÁUSULA DÉCIMA SEXTA – FORO

16.1. As partes elegem o foro da Comarca de Belo Horizonte, Minas Gerais, para dirimir quaisquer dúvidas ou litígios decorrentes deste Contrato.

E, por estarem ajustadas, firmam as partes este instrumento assinado eletronicamente.



Documento assinado eletronicamente por **Luciano Magalhães Chaves, Tenente Coronel**, em 27/08/2026, às 15:49, conforme horário oficial de Brasília, com fundamento no art. 6º, § 1º, do [Decreto nº 47.222, de 26 de julho de 2017](#).




A autenticidade deste documento pode ser conferida no site http://sei.mg.gov.br/sei/controlador_externo.php?acao=documento_conferir&id_orgao_acesso_externo=0, informando o código verificador **147706128** e o código CRC **8C000DF8**.

ANEXO V - PLANILHA ORÇAMENTÁRIA E PROJETO

PLANILHA ORÇAMENTÁRIA									
Tipo de serviço:	SERVIÇOS DE REESTRUTURAÇÃO DE COBERTURA PREDIAL, COMPREENDENDO A SUBSTITUIÇÃO DAS PEÇAS DE MADEIRA E TELHAS DANIFICADAS, INCLUINDO O FORNECIMENTO DE TODOS OS MATERIAIS, EQUIPAMENTOS E MÃO DE OBRA NECESSÁRIOS À PERFEITA EXECUÇÃO DOS SERVIÇOS.			Revisão:	Data Base: 24/08/2026	REFERENCIA: SEINFRA ABR/26/ SINAPI07/26	BDI PROPOSTO	20,9%	
Local do Serviço:	TELHADO DA 66ª CIA 10ª BPM								
Contratante:	POLICIA MILITAR DE MINAS GERIAS			Endereço:	AV. PLINIO RIBEIRO 2810 - JARDIM PALMEIRAS - MONTES CLAROS		Plan. Num.	01/2026	
Responsável pelo orçamento:	LUCAS FERNANDO PEREIRA SILVA, 2º SGT PM			PRAZO DE EXECUÇÃO CONSIDERADO		3 meses			
ITEM	CODIGO	DISCRIMINAÇÃO	UNID.	QUANTIDADE	VALOR MATERIAL SEM BDI		VALOR MATERIAL COM BDI		OBSERVAÇÃO
					Unitario	TOTAL DO SERVIÇO	Unitario	TOTAL DO SERVIÇO	
1		MADEIRAMENTO							
1.1	ED-33843	CAIBRO DE MADEIRA PARAJU APARELHADA, INCLUSIVE FIXAÇÃO E IÇAMENTO MANUAL VERTICAL	m	1015	R\$ 21,25	R\$ 21,568,75	R\$ 25,69	R\$ 26,076,62	Substituição dos caibros danificados (caibros 8x de 6,07 e 7,15)
1.2	ED-48415	RIPA DE MADEIRA PARAJU (MEDIDAS 4X1,5CM), INCLUSIVE FIXAÇÃO E IÇAMENTO MANUAL VERTICAL	m	980	R\$ 13,31	R\$ 13,043,80	R\$ 16,09	R\$ 15,769,95	Substituição das ripas danificadas
SUBTOTAL						R\$ 34.612,55		R\$ 41.846,57	
2		COBERTURA							
2.1	ED-48420	COBERTURA EM TELHA CERÂMICA, TIPO PLAN, INCLUSIVE FIXAÇÃO, EXCLUSIVE ENGRADAMENTO E MANTA ISOLANTE/ TÉRMICA	m²	15	R\$ 112,99	R\$ 1.694,85	R\$ 136,60	R\$ 2,049,07	Telhas que serão substituídas
2.2	ED-48400	CUMEEIRA PARA TELHA CERÂMICA, INCLUSIVE EMBOÇAMENTO COM ARGAMASSA, TRAÇO 1:2:9 (CIMENTO, CAL E AREIA), COM PREPARO MECANIZADO	M	55	R\$ 48,15	R\$ 2.648,25	R\$ 58,21	R\$ 3.201,73	cumeeiras que serão substituídas
2.3	ED-50650	CALHA EM CHAPA GALVANIZADA, ESP. 0,8MM (GSG-22), COM DESENVOLVIMENTO DE 50CM, INCLUSIVE IÇAMENTO MANUAL VERTICAL	M	10	R\$ 67,28	R\$ 672,80	R\$ 81,34	R\$ 813,42	complemento de calha
2.4	ED-50263	LIMPEZA DE CALHA EM CHAPA GALVANIZADA OU EM PVC, INCLUSIVE DESOBSTRUÇÃO	M	21	R\$ 3,23	R\$ 67,83	R\$ 3,91	R\$ 82,01	calha existente
2.5	ED-50668	CONDUTOR CIRCULAR DE ÁGUA PLUVIAL PARA DO TELHADO EM TUBO DE PVC, DIÂMETRO DE 100MM, INCLUSIVE CONEXÕES E SUPORTES	M	7	R\$ 103,69	R\$ 725,83	R\$ 125,36	R\$ 877,53	descida vertical
2.6	MATED-11375	TELHA CERÂMICA (TIPO: PLANA)MEDIDAS REFERENCIAIS: 46X16X12CM)	UND	130	R\$ 2,00	R\$ 260,00	R\$ 2,42	R\$ 314,34	Telhas reservas
2.7	93202	FIXAÇÃO (ENCUNHAMENTO) DE ALVENARIA DE VEDAÇÃO COM TIJOLO MACIÇO, AF_03/2024	M	50	R\$ 33,88	R\$ 1.694,00	R\$ 40,96	R\$ 2,048,05	embocamento (telha e parede)
2.8	ED-48514	REMOÇÃO MANUAL DE TELHA CERÂMICA, COM REAPROVEITAMENTO, INCLUSIVE AFASTAMENTO E EMPILHAMENTO, EXCLUSIVE TRANSPORTE E RETIRADA DO MATERIAL REMOVIDO NÃO REAPROVEITÁVEL	m²	475	R\$ 29,62	R\$ 14,069,50	R\$ 35,81	R\$ 17,010,03	Remoção e instalação das telhas
2.9	ED-50761	REBOCO COM ARGAMASSA, TRAÇO 1:2:8 (CIMENTO, CAL E AREIA) , ESP. 20MM, APLICAÇÃO MANUAL, INCLUSIVE ARGAMASSA COM PREPARO MECANIZADO, EXCLUSIVE CHAPISCO	m²	7.5	R\$ 44,05	R\$ 330,38	R\$ 53,26	R\$ 399,42	embocamento (telha e parede)
SUBTOTAL						R\$ 22.163,44		R\$ 26.795,59	
3		LIMPEZA DE OBRA							
3.1	ED-51125	TRANSPORTE DE MATERIAL DEMOLIDO EM CAÇAMBA	m³	9	R\$ 60,00	R\$ 540,00	R\$ 72,54	R\$ 652,86	
SUBTOTAL						R\$ 540,00		R\$ 652,86	
TOTAL GERAL					TOTAL SEM BDI	R\$ 57,315,99	TOTAL COM BDI	R\$ 69,295,03	

OBS: As medidas e dimensões das peças de madeiras e telhas deverão ser conferidas in loco, devendo haver o controle rigoroso das peças descartadas e as substituídas sempre visando a compatibilidade com o telhado existente

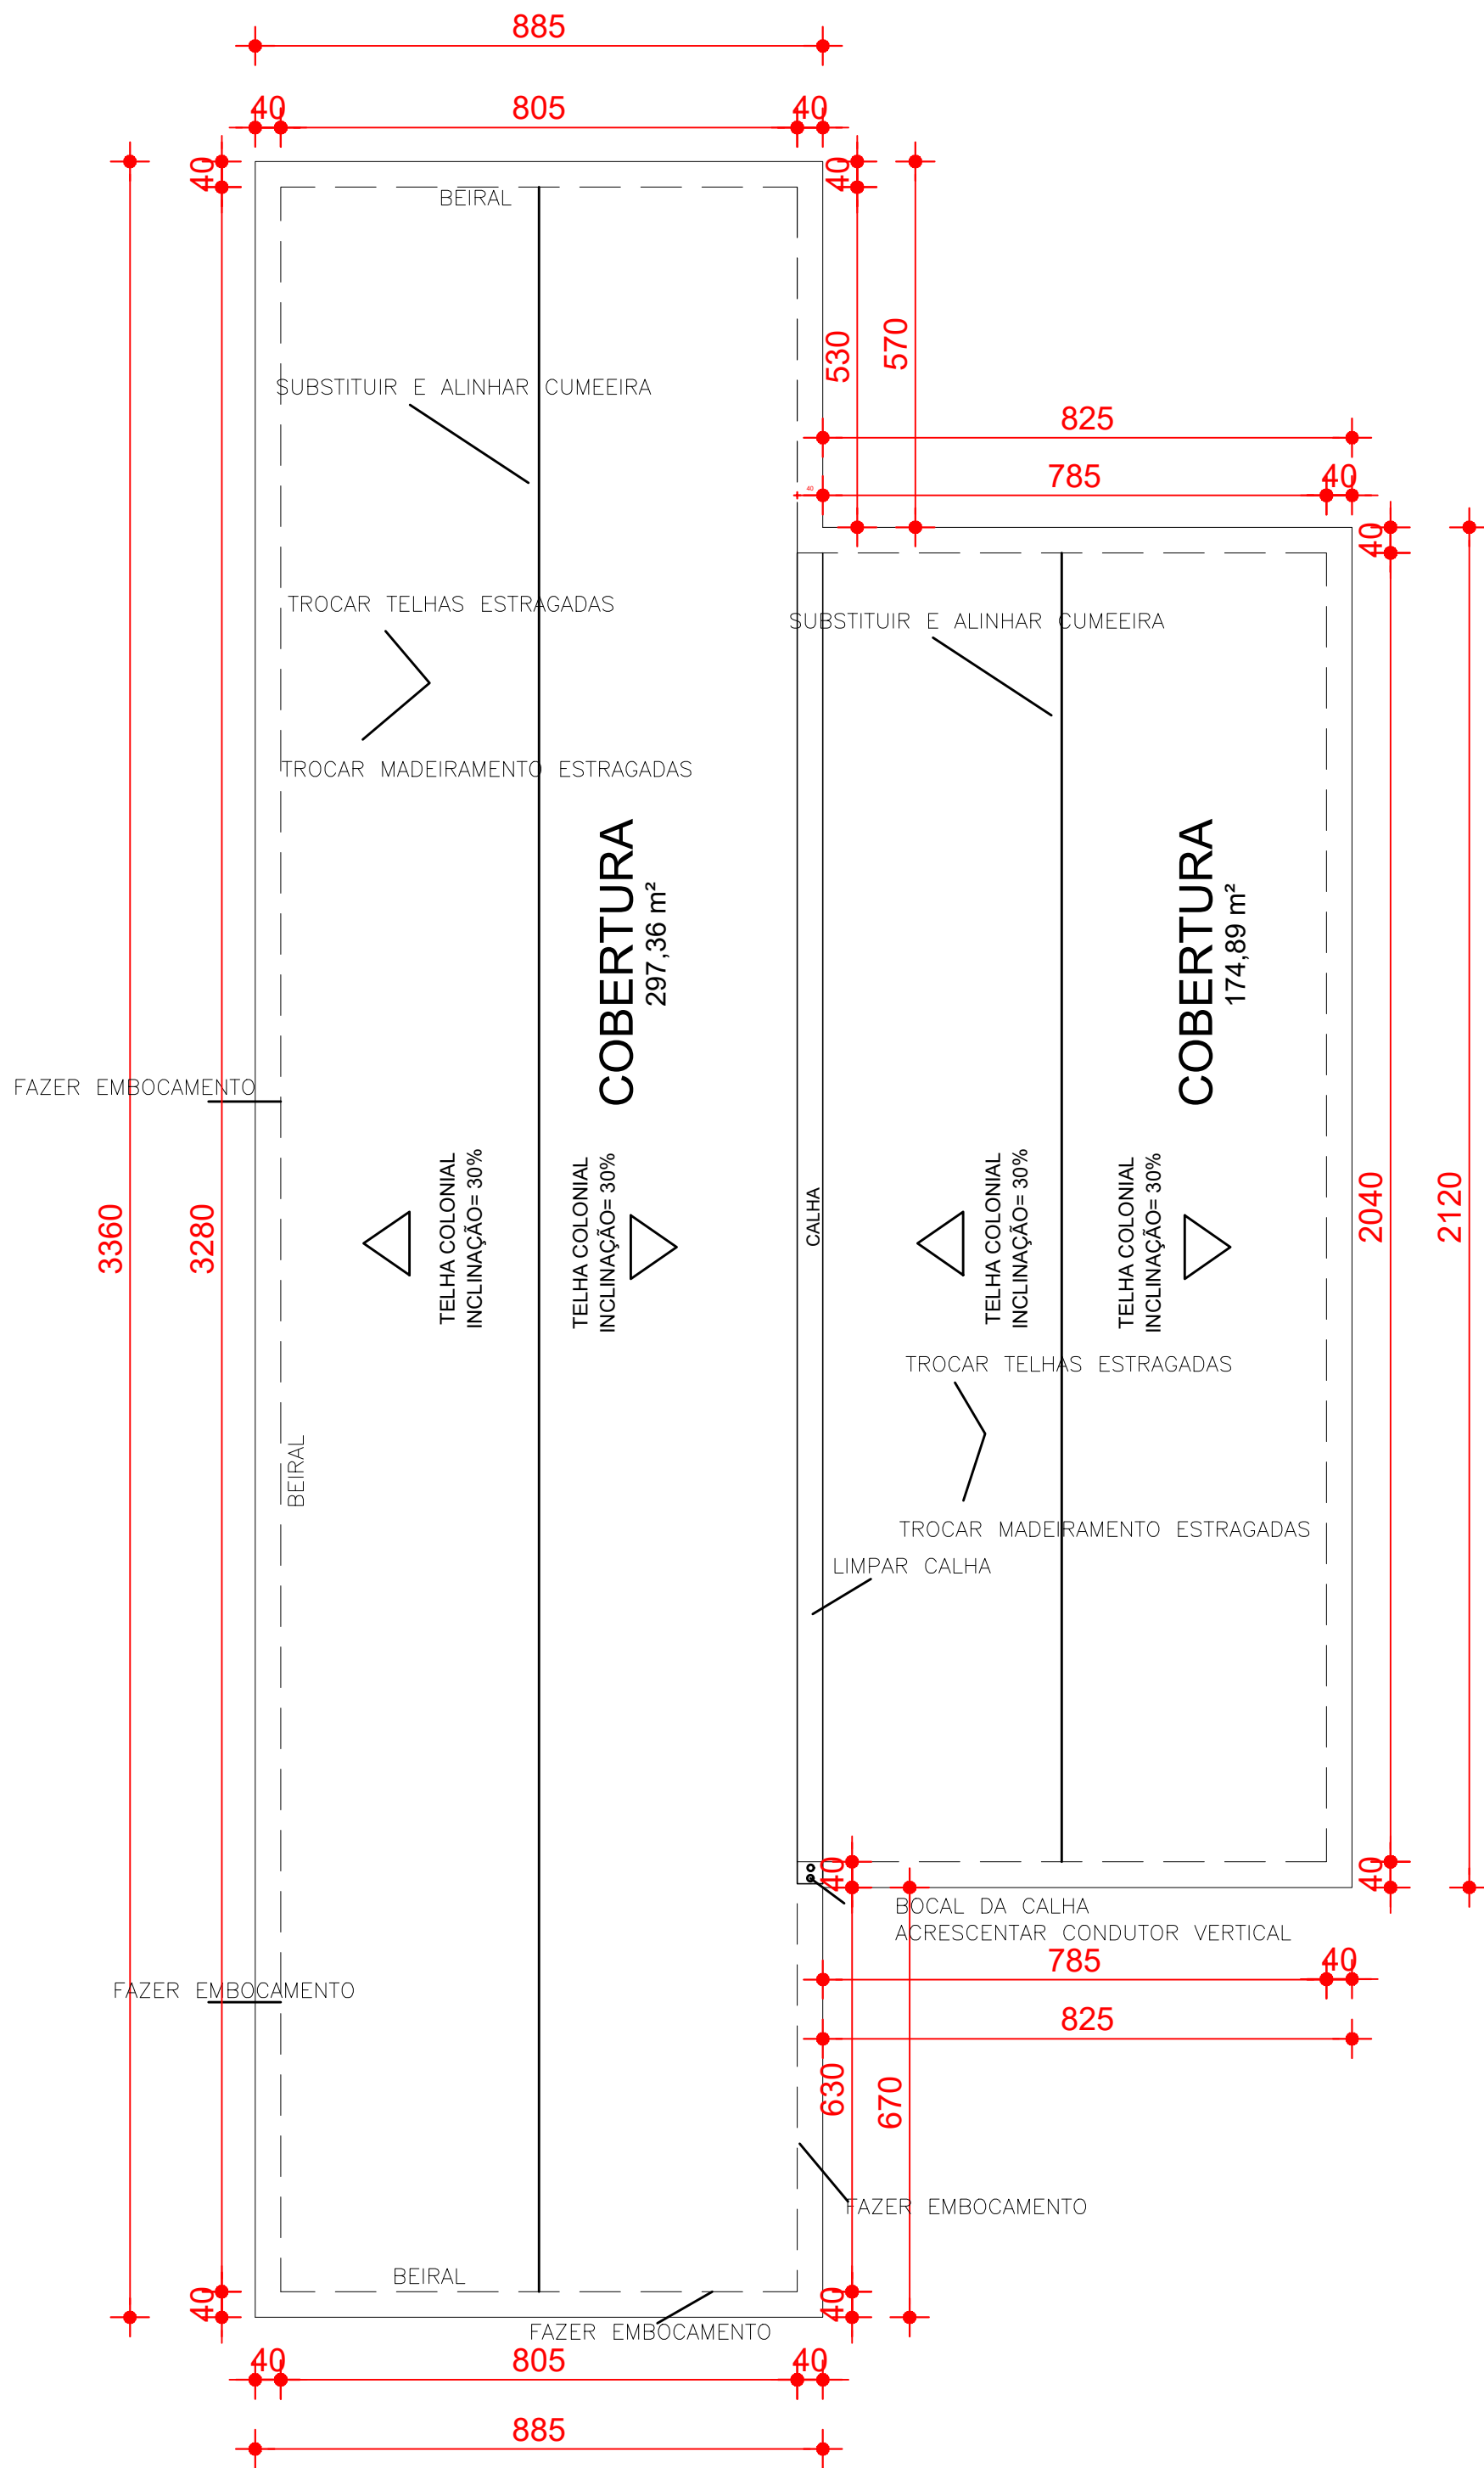

PLANTA EXECUTIVA
ESCALA: 1:100


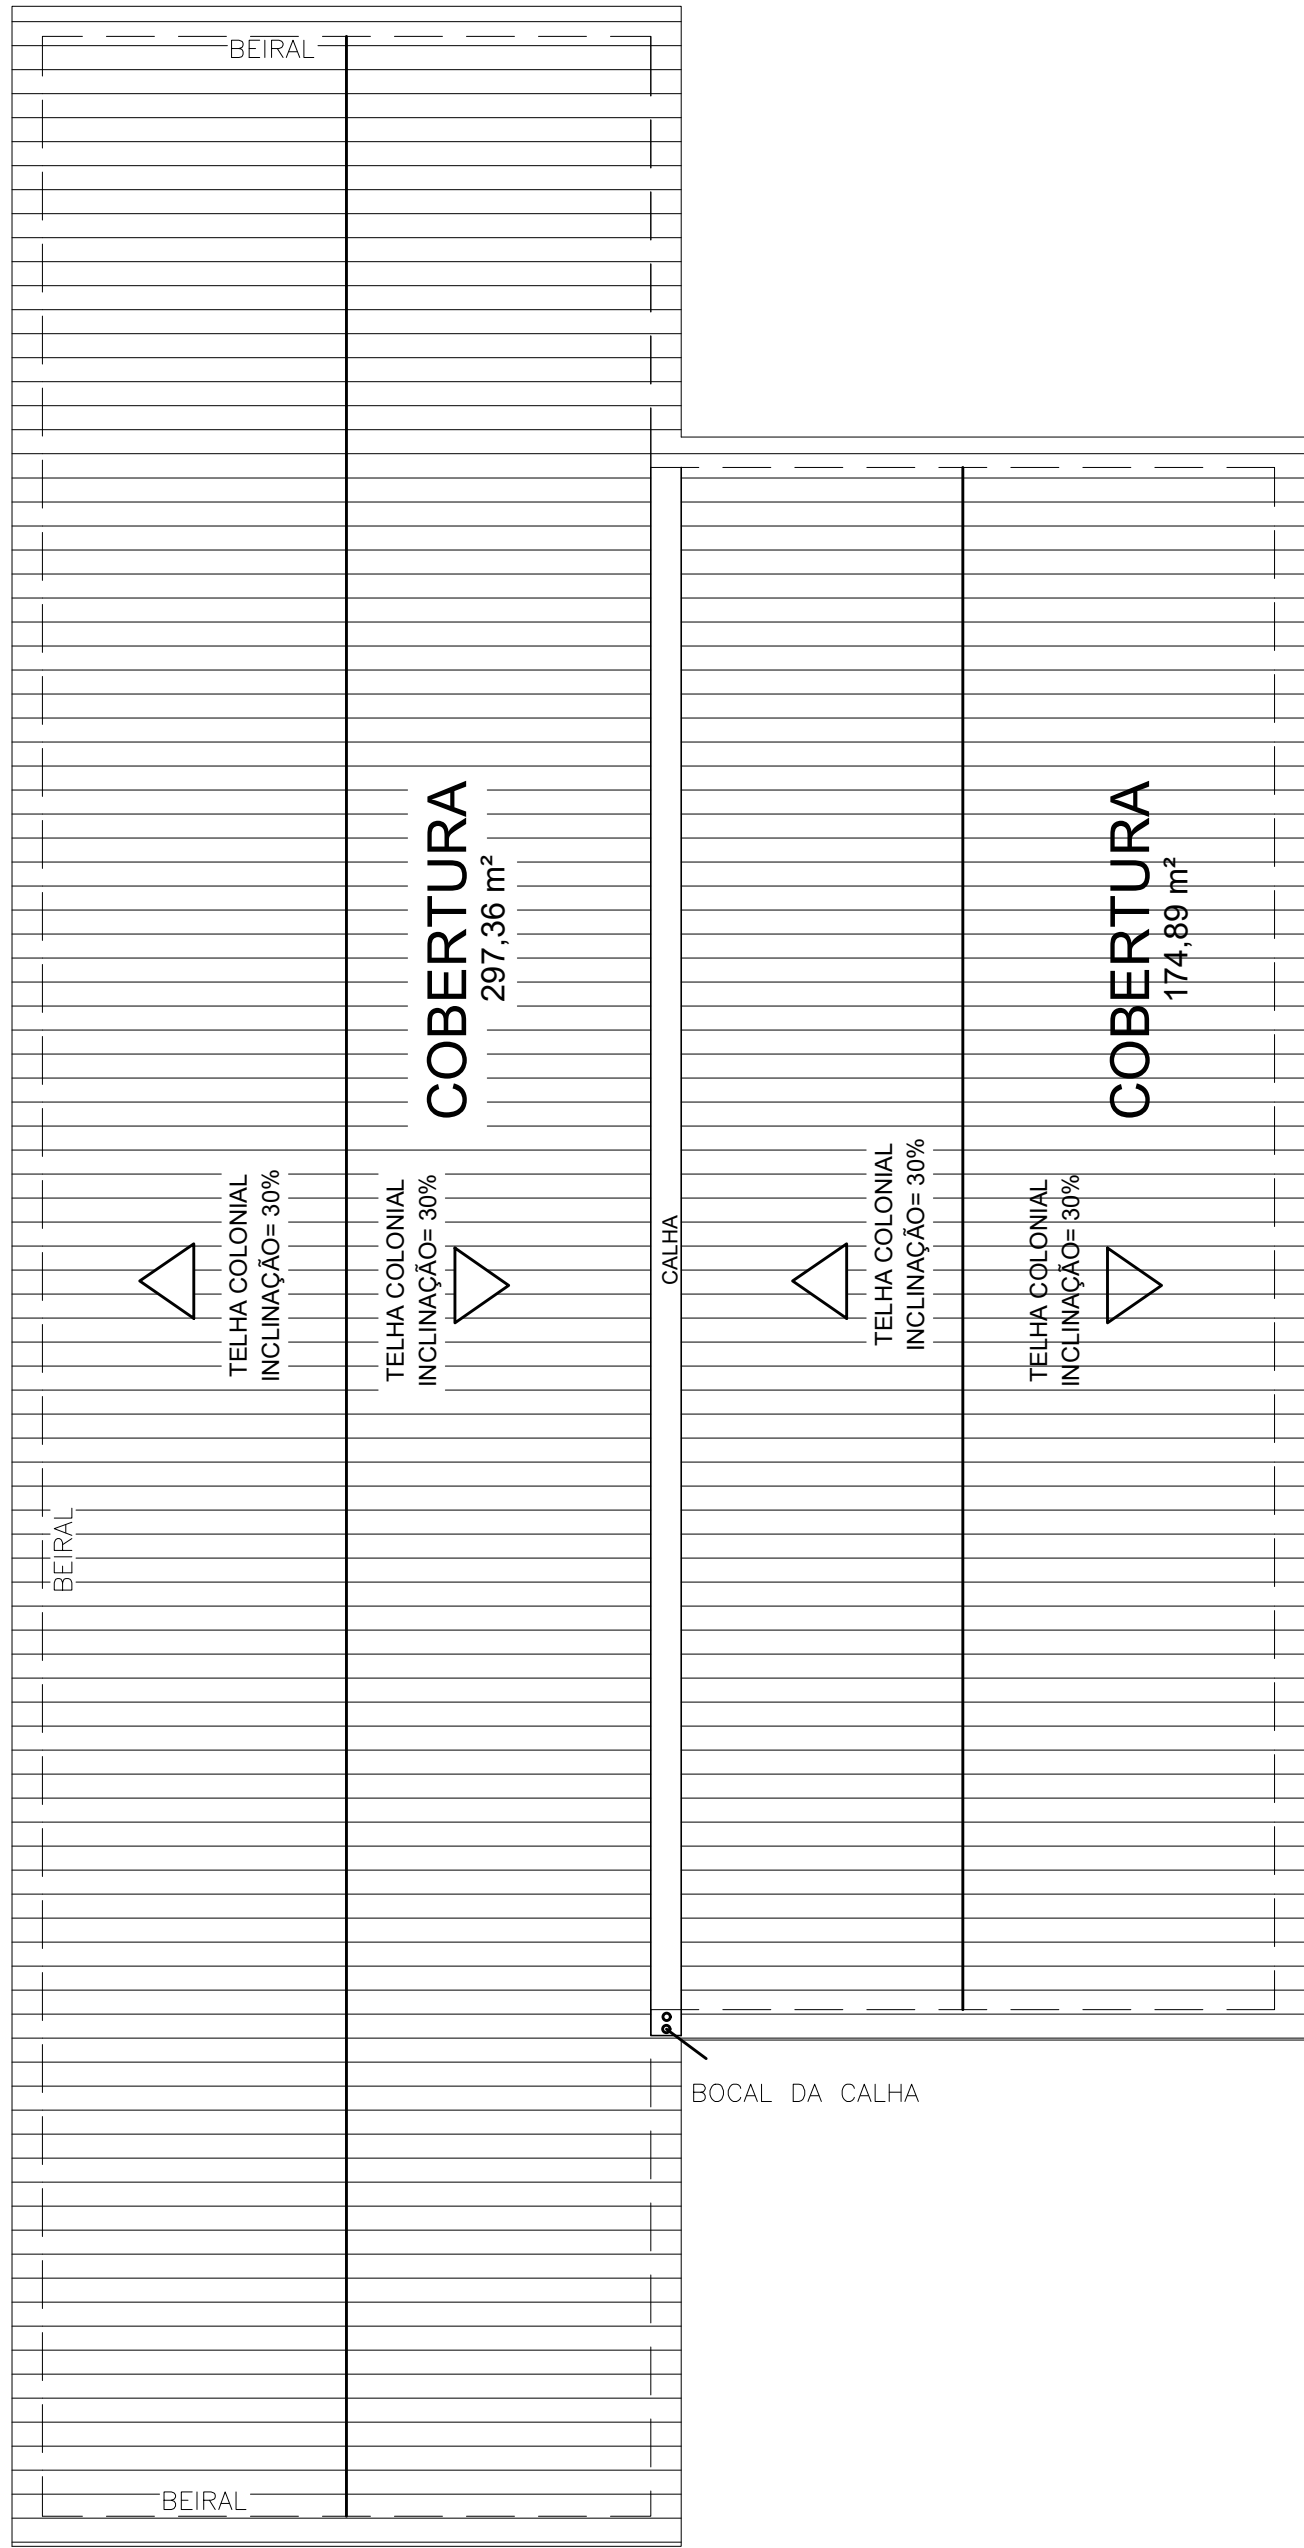


DIAGRAMA DE COBERTURA
ESCALA: 1:100



IMAGEM SATELITE
S/ESC.

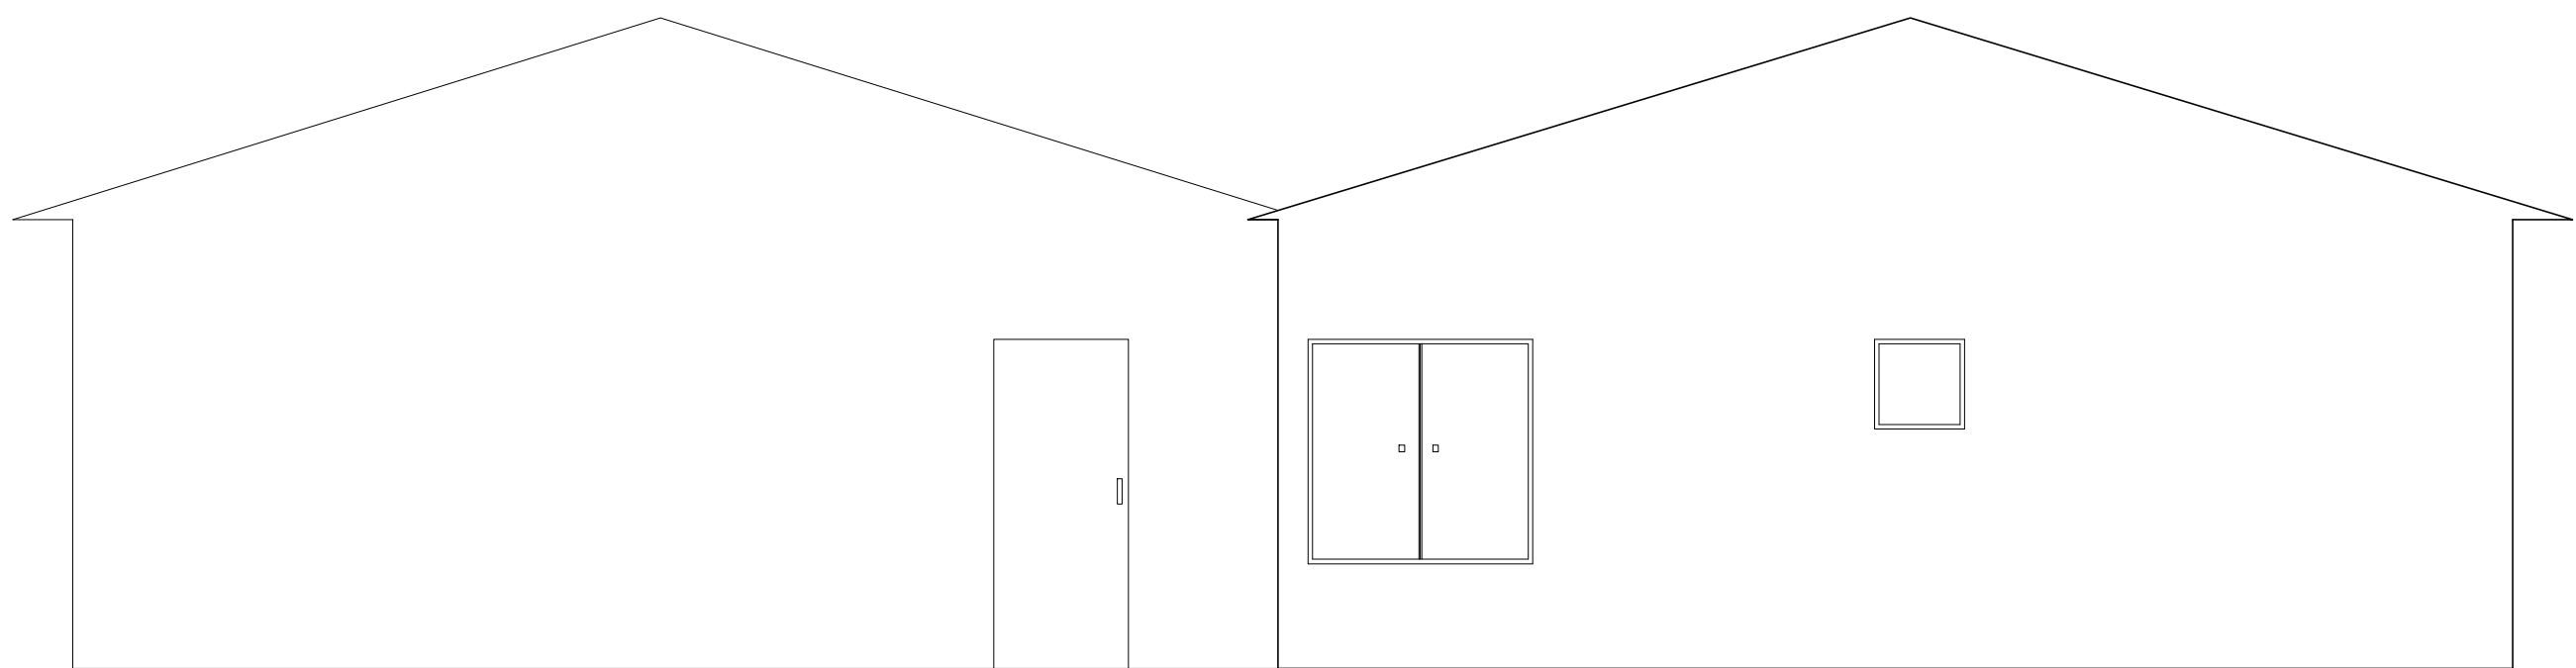

FACHADA
ESCALA: 1:50

- OBSERVAÇÃO:
- Todas as medidas e levantamentos deverão ser conferidas in loco
 - As duvidas deverão ser reportada ao fiscal do contrato

PROJETO REFORMA DE TELHADO 66ªCIA PM/11ªRPM				
ENDEREÇO: Rua: AVENIDA PLINIO RIBEIRO Nº: 2810 Bairro: JARDIM PALMEIRAS Cidade: Montes Claros		CONTEÚDO: Plantas Executiva, Cobertura, Fachada		
QUADRO DE AREA: Terreno: 475,00 m²		REVISÃO 00	DATA 24/08/2026	FL. 01/01
PROPRIETÁRIO: POLICIA MILITAR DE MINAS GERAIS - CNPJ 16.695.025/0001-97				