



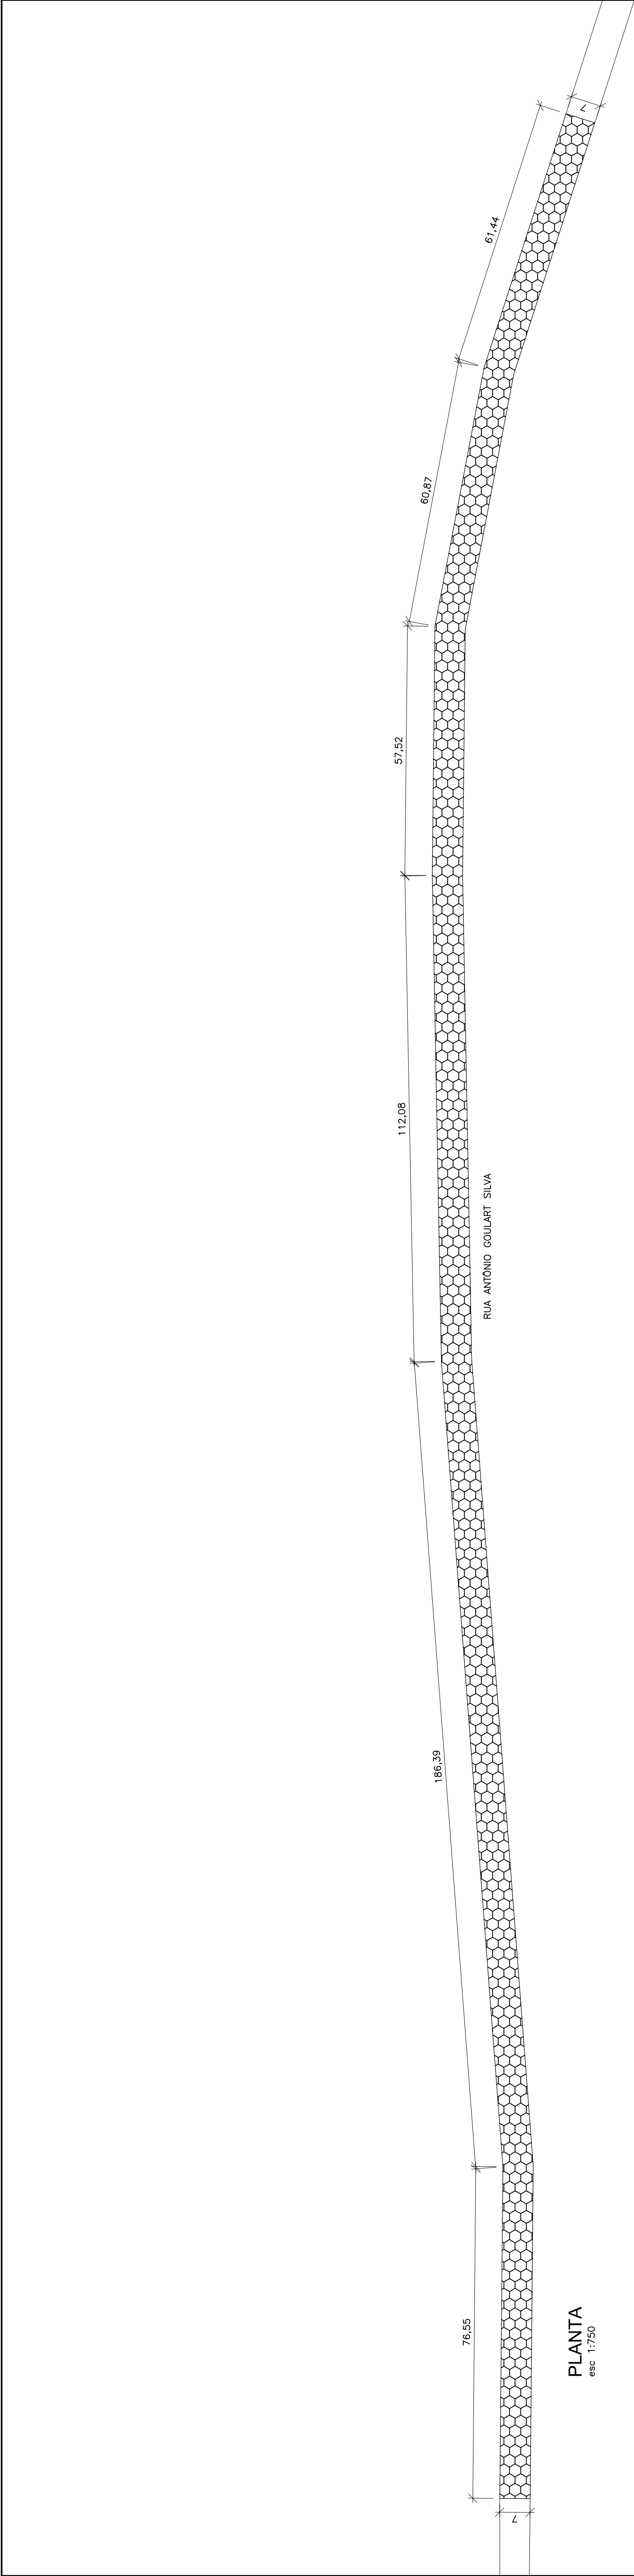


PLANTA
esc 1:750

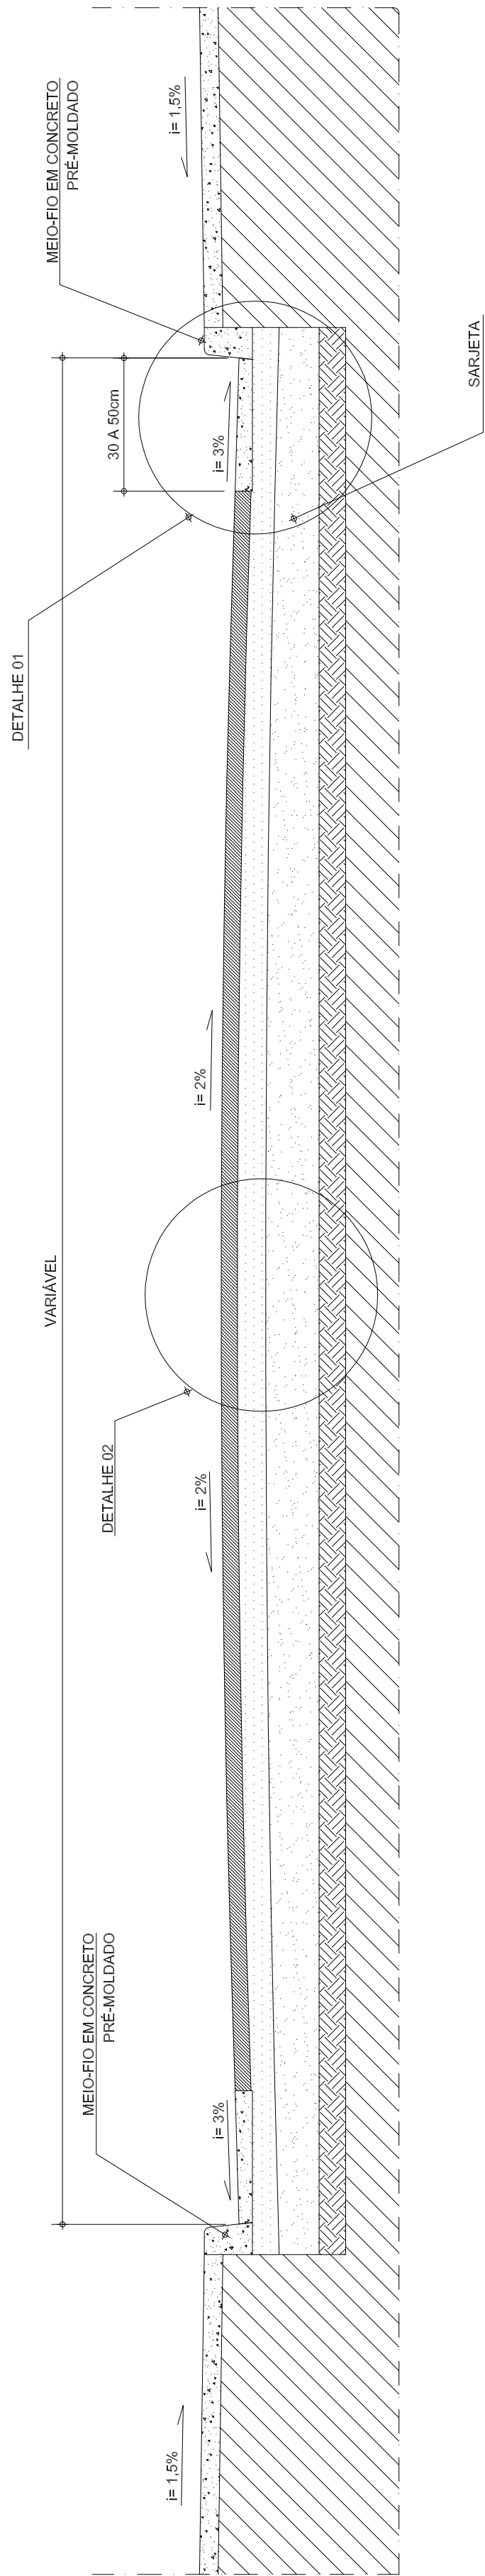


CORTE TRANSVERSAL PISTA DE ROLAMENTO - ALVENARIA POLIÉDRICA

ESCALA.....1/20

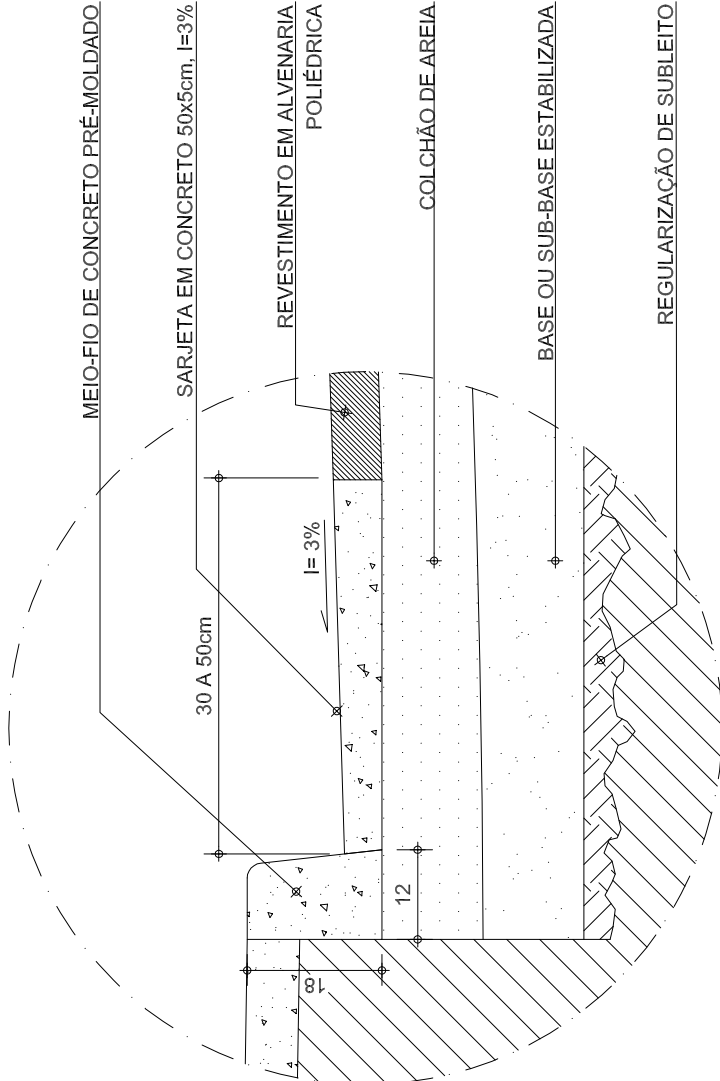

DETALHE 01- MEIO-FIO E SARJETA - PISO POLIÉDRICO

ESCALA.....1/10

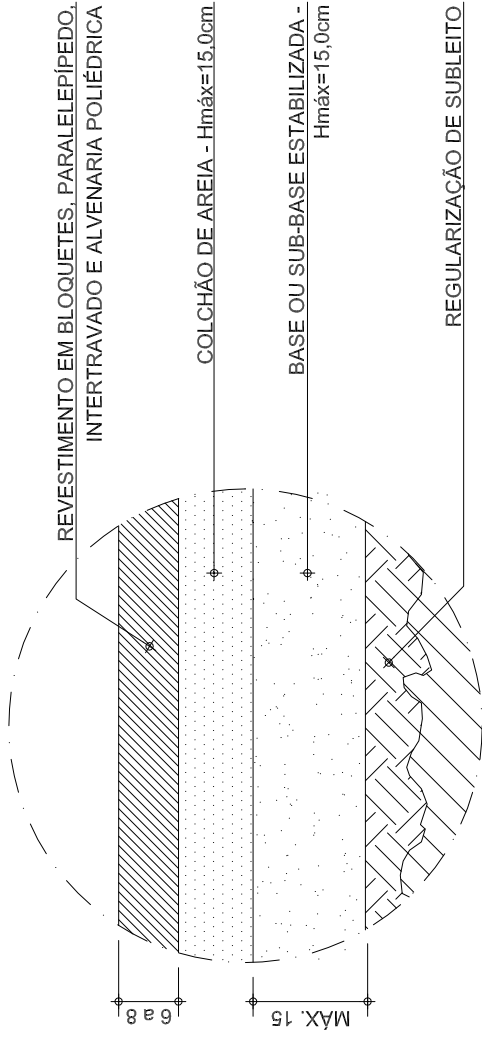

DETALHE 02- CORTE CAMADAS BLOQUETE,

PARALELEPÍPEDO E INTERTRAVADO

ESCALA.....1/10

MUNICÍPIO DE PIUMHI Adm. 2021 a 2024	
PROJETO PARA CALÇAMENTO DE BLOCO	
RUA ANTÔNIO GOULART SILVA Piumhi/MG	
PROPRIETÁRIO: MUNICÍPIO DE PIUMHI - DA ESTAT. DE MINAS GERAIS CNPJ: 16.915.940/0001-02	RESPONSÁVEL TÉCNICO: FABRÍCIO GUSTO FERREIRA ENG. CIVIL CREA 221.1430/MG
ÁREA TOTAL: 3.876,52m²	
ESCALA: INDICADA	