


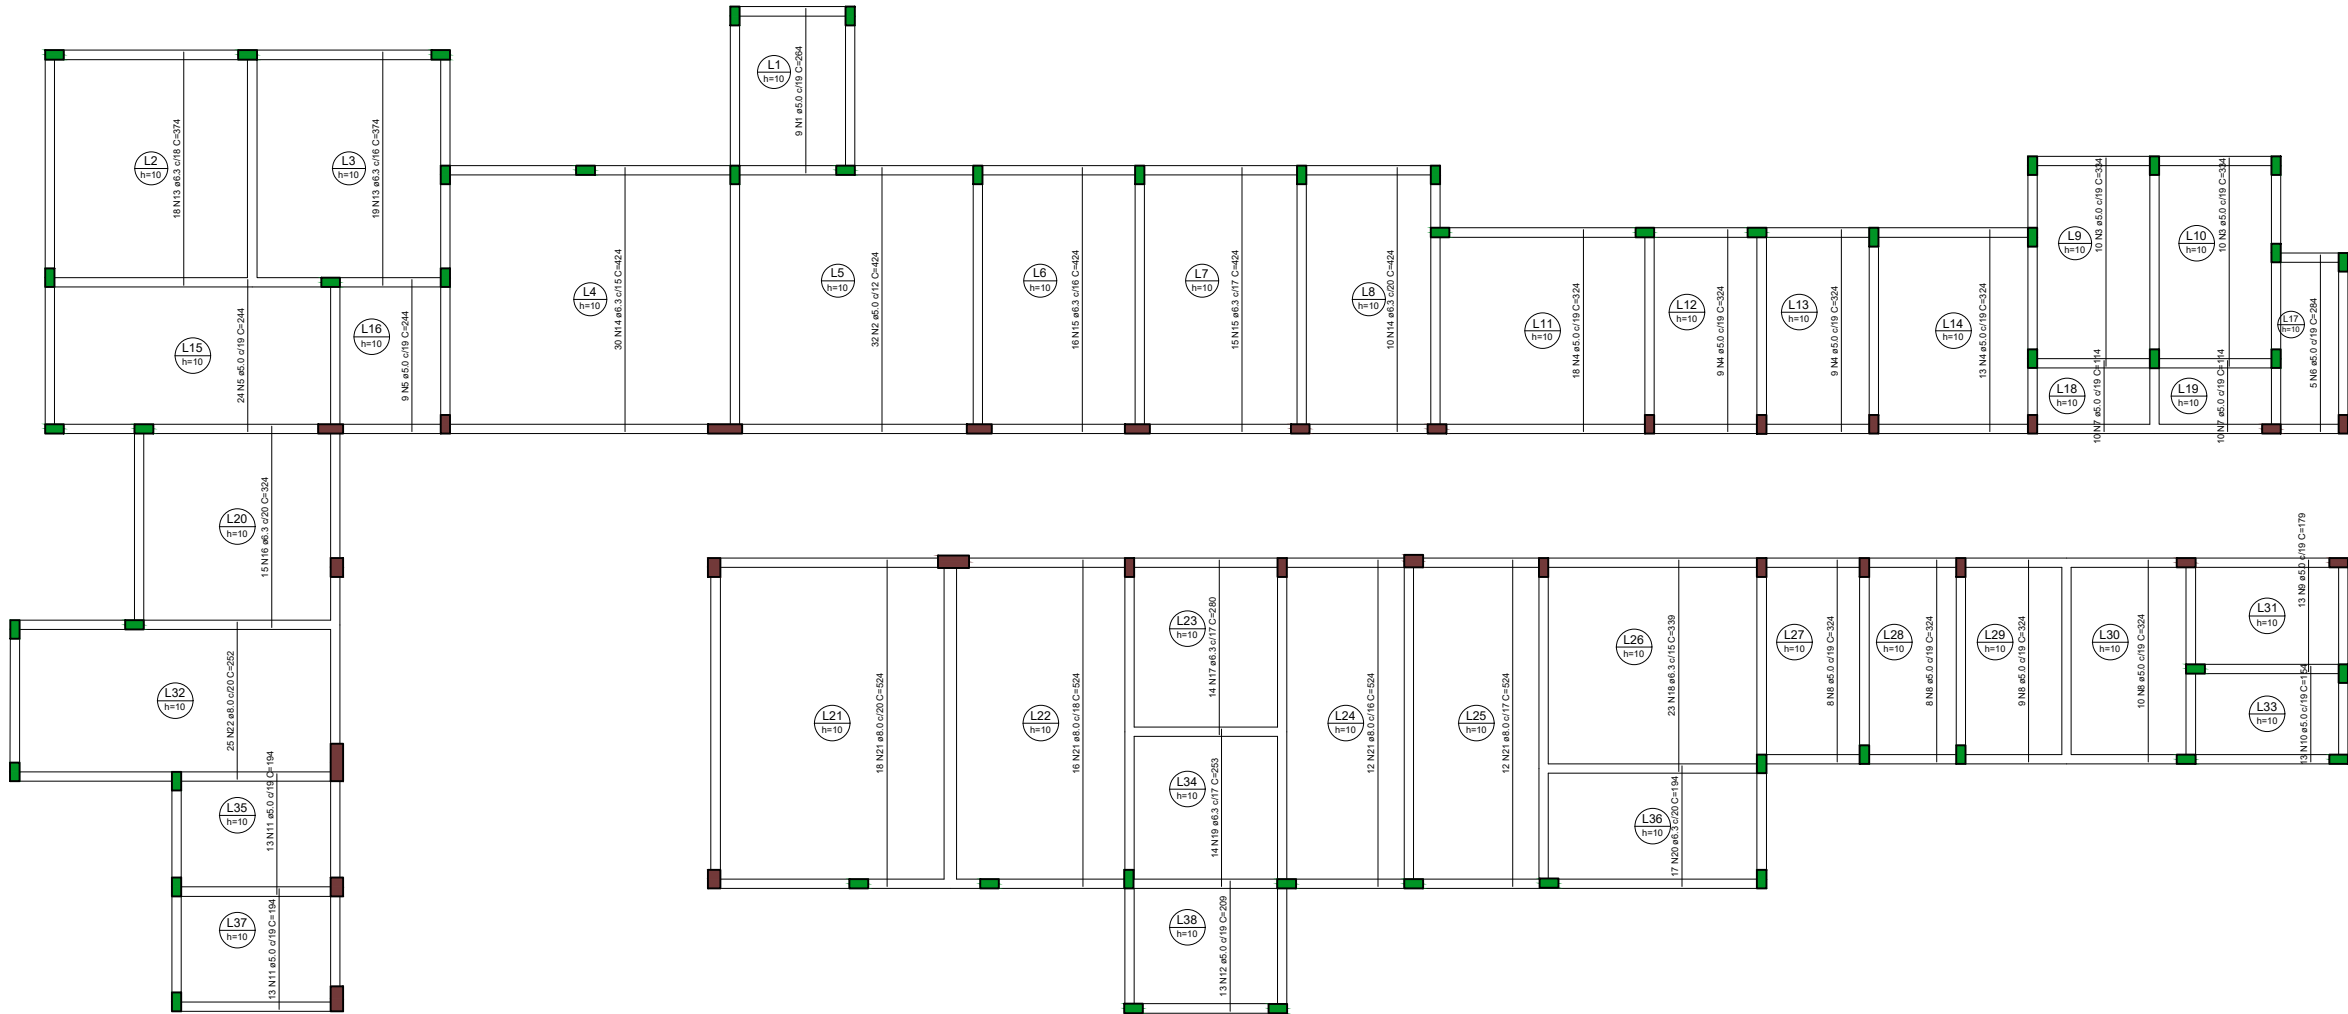

Armação positiva das lajes do pavimento Terreo (Eixo Y)

escala 1:50

RELAÇÃO DO AÇO

Positivos Y

AÇO	N	DIAM (mm)	QUANT	C.UNIT (cm)	C.TOTAL (cm)
CA60	1	5.0	9	264	2376
	2	5.0	32	424	13568
	3	5.0	20	334	6680
	4	5.0	49	324	15876
	5	5.0	33	244	8052
	6	5.0	5	284	1420
	7	5.0	20	114	2280
	8	5.0	35	324	11340
	9	5.0	13	179	2327
	10	5.0	13	154	2002
	11	5.0	26	194	5044
	12	5.0	13	209	2717
	13	6.3	37	374	13838
	14	6.3	40	424	16960
	15	6.3	31	424	13144
	16	6.3	15	324	4860
	17	6.3	14	280	3920
	18	6.3	23	339	7797
	19	6.3	14	253	3542
	20	6.3	17	194	3298
	21	8.0	58	524	30392
	22	8.0	25	252	6300

RESUMO DO AÇO

AÇO	DIAM (mm)	C.TOTAL (m)	PESO + 10% (kg)
CA50	6.3	673.6	181.3
CA60	8.0	366.9	159.3
CA60	5.0	736.8	124.9
PESO TOTAL (kg)			
CA50	340.6		
CA60	124.9		



PREFEITURA MUNICIPAL DE FORMIGA
C.N.P.J. : 16.784.720/0001-25
Secretaria de Obras e Trânsito
(37) 3329-1846
secretariafgadeobrasetransito@gmail.com
Rua: Cel. José Gonçalves D'Amarante, nº 83, Centro - Formiga | MG

Titulo: PROJETO ESTRUTURAL

Finalidade: CONSTRUÇÃO UBS CENTRO

Detalhes: LAJES

Proprietário:
PREFEITURA DE FORMIGA = CNPJ: 16.784.720/0001-25

Resp. Técnico:
FLORENCY MARIA VIERA

Escala:
INDICADA

Desenho:
FLORENCY

Data:
FEV/2024

Prancha:
02 / 04