

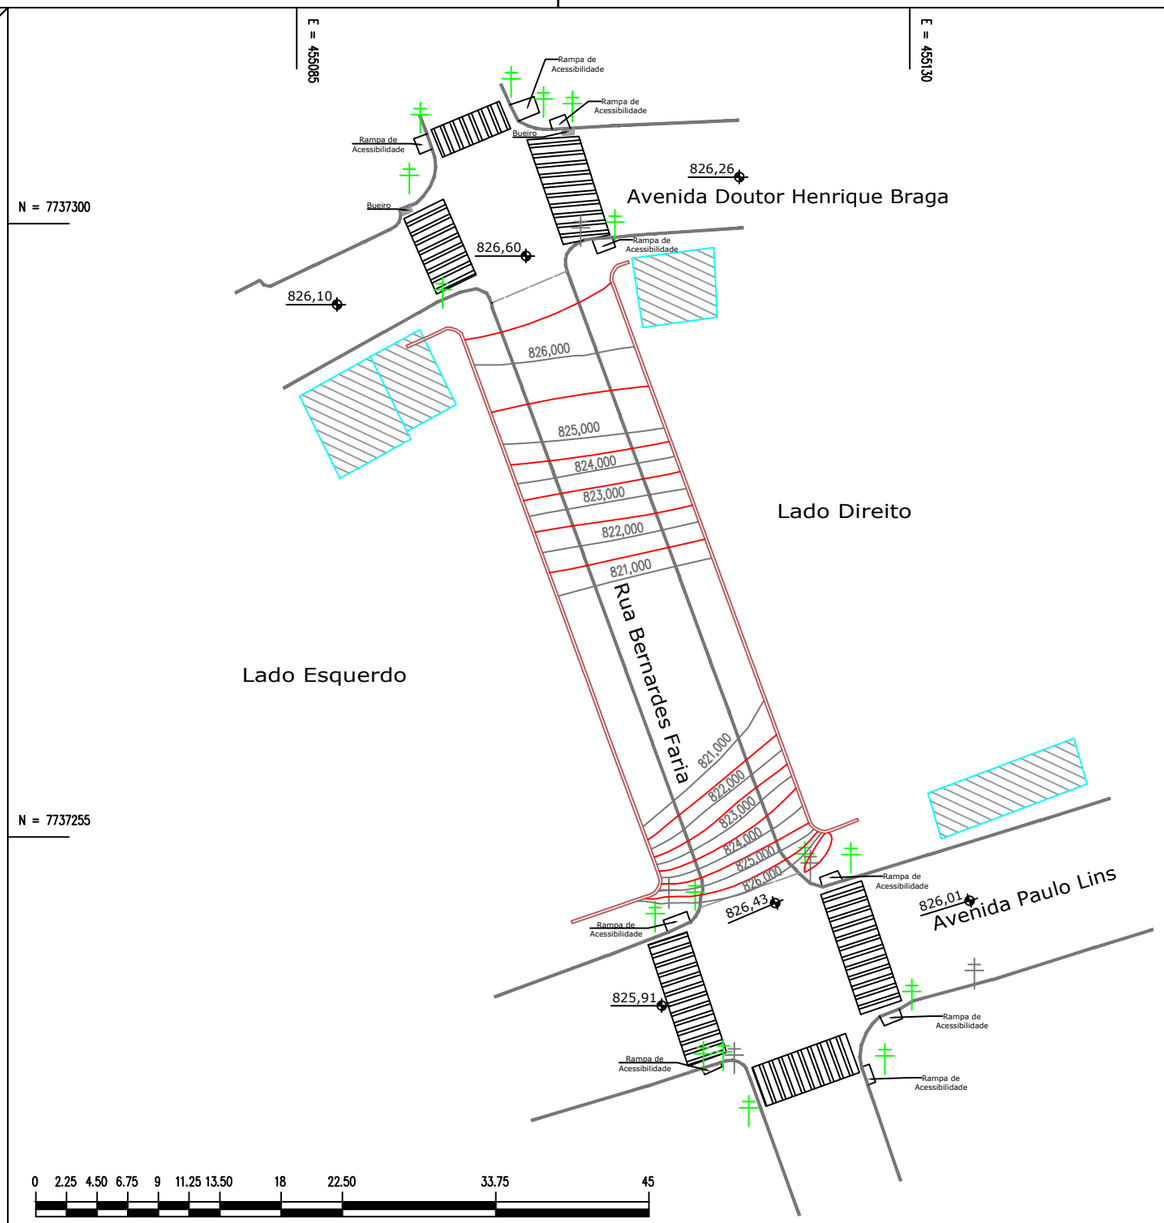


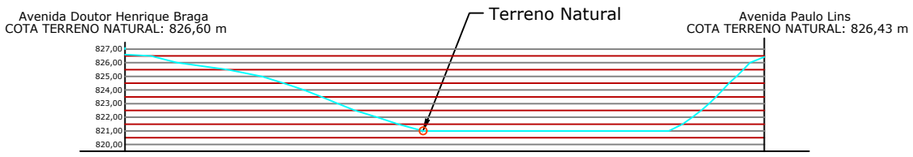

PERFIL LONGITUDINAL - 01 - LADO ESQUERDO DA PONTE

ESCALA 1/100

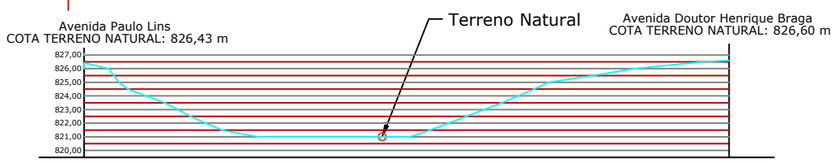


PERFIL LONGITUDINAL - 02 - LADO DIREITO DA PONTE

ESCALA 1/100

PLANTA DE SITUAÇÃO



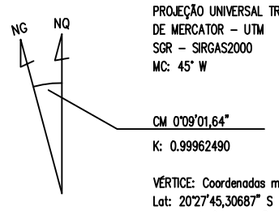

PROJEÇÃO UNIVERSAL TRANSVERSA
DE MERCATOR – UTM
SGR – SIRGAS2000
MC: 45° W

CM 0°09'01,64"

K: 0.99962490

VÉRTICE: Coordenadas médias
Lat: 20°27'45,30687" S
Long: 45°25'49,30495" W

NOTAS E OBSERVAÇÕES

1- Os pontos de curva de nível foram levantados ao lado da ponte, no terreno natural, e não embaixo, pois o aparelho utilizado, o RTK, não aceita interferências acima de sua antena;
2- Os perfis foram feitos através das curvas de níveis geradas pelos pontos levantados;
3- A responsabilidade de informar confrontações e divisas é do proprietário do imóvel, cabendo ao profissional apenas repassar informações a ele apresentadas.

LEGENDA

- MEIO FIO
- PARAPEITO
- POSTE DE ENERGIA
- POSTE SEMÁFORO
- EDIFICAÇÃO
- LIMITE DA PONTE

PARA USO DA PREFEITURA

GEOFACE
TOPOGRAFIA E ENGENHARIA
e-mail:satgeotopografia@outlook.com
Tel: (37) 9.9924-7400

RESPONSÁVEL TÉCNICO:
CARLOS EDUARDO DE OLIVEIRA E SOUZA:07258626611

Assinado de forma digital por CARLOS EDUARDO DE OLIVEIRA E SOUZA:07258626611
Dados: 2026.07.15 13:25:13 -03'00'

RESP. TÉC. CARLOS EDUARDO DE OLIVEIRA E SOUZA
ENG. CIVIL - CREA: 201792/D

PROPRIETÁRIOS:

Laercio dos Reis Gomes:76137139620

Assinado de forma digital por Laercio dos Reis Gomes:76137139620

PROPRIETÁRIO: MUNICÍPIO DE FORMIGA DO ESTADO DE MINAS GERAIS
CNPJ: 16.784.720/0001-25

IMÓVEL:	ESCALA:	ESTADO (UF):	FOLHA:
Locação de Uma Ponte dos Três Irmãos, Situada na Rua Bernardes Faria	1/450	Minas Gerais	01/01
	FORMATO: A3	MATRÍCULA: 000	
	COMARCA: Formiga	MUNICÍPIO: Formiga	DATA: 29/05/2026

AS INFORMAÇÕES CONTIDAS NESTE DOCUMENTO SÃO PROPRIEDADE DO ENGENHEIRO CARLOS EDUARDO DE OLIVEIRA E SOUZA SENDO VETADA SUA REPRODUÇÃO OU UTILIZAÇÃO PARA FINALIDADES SENÃO AQUELAS A QUE SE DESTINAM, SEM PRÉVIA AUTORIZAÇÃO.