


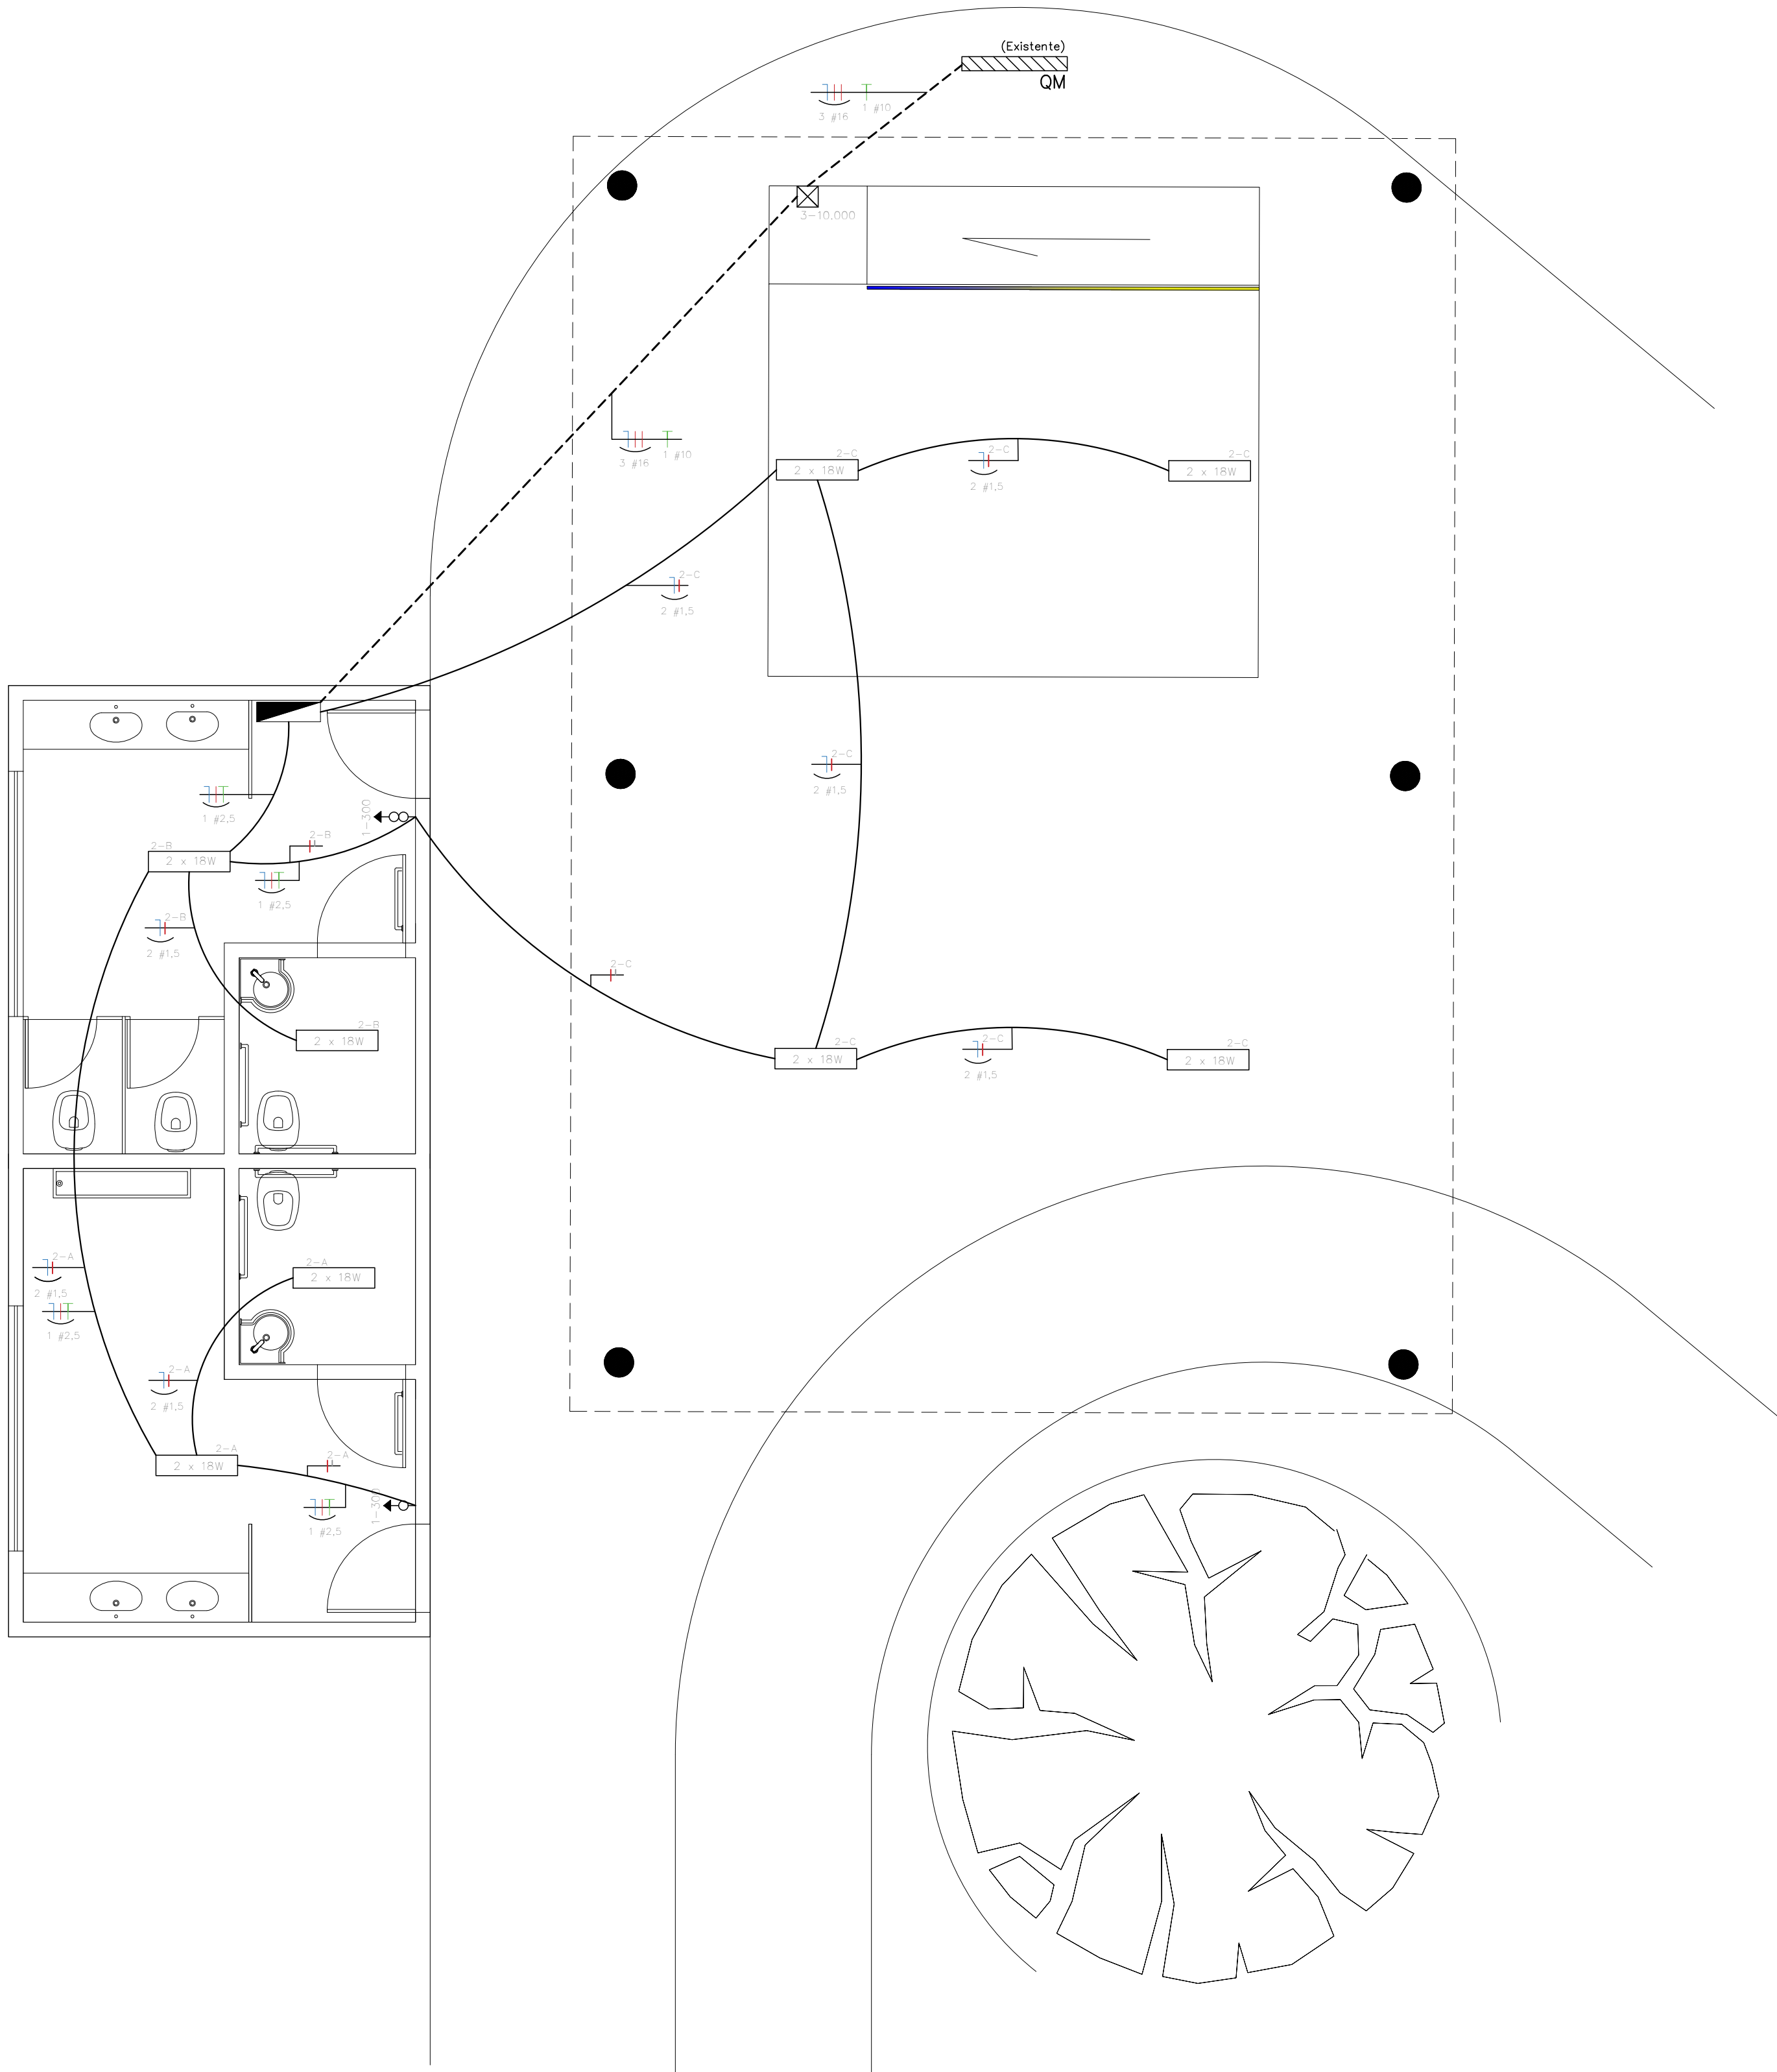


01 Planta Elétrica
Escala 1/25

LEGENDA:

- INTERFONE H=150
- PONTO PARA INTERNET
- PONTO DE GÁS
- INTERRUPTOR h=110CM, LINHA PIAL
- TOMADA h=40cm,LINHA PIAL PLUS
- TOMADA h=110cm,LINHA PIAL PLUS
- TOMADA h=200cm,LINHA PIAL PLUS
- PONTO DE LÂMPADA DE LED 20W
- PONTO DE LÂMPADA TUBULAR DE LED 18W
- QUADRO DE DISTRIBUIÇÃO DE EMBUTIR À 1,50 M DO PISO
- REFLETOR DE LED 20W
- CAIXA DE PASSAGEM
- ARANDELA DE LED 10W
- ELETRODUTO EM LAJE OU PAREDE
- ELETRODUTO NO PISO
- QUADRO MEDIDOR – VER DETALHE
- Neutro (azul), Fase (vermelho), Retorno (cinza) e Terra (verde)

RELAÇÃO DE CARGA

CIRC	LAMPADAS			TOMADAS				CABO	DISJ.	FASES			TOTAL
	10W	18W	20W	300W	600W	1.000W	10.000W	(mm ²)	(A)	R	S	T	(W)
1		16		2				2,5	1x16	X			888
2							1	10,0	2x50	X			10.000
3													RESERVA
4										X			RESERVA
5											X		RESERVA
6											X		RESERVA
7													RESERVA
8													RESERVA
TOTAL	–	16		2			1	16,0	2X50	X	X		10.888

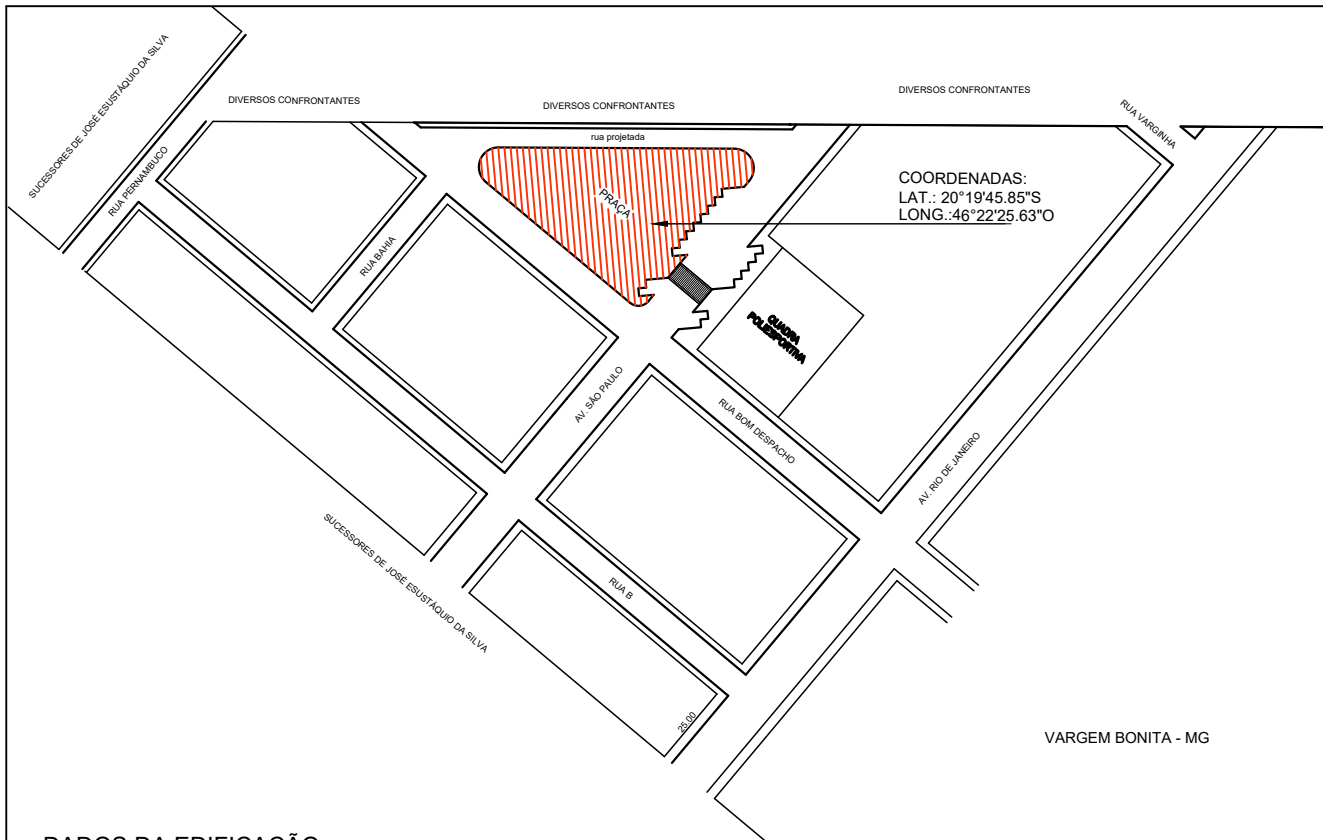

DADOS DA EDIFICAÇÃO

ÁREA ÚTIL TOTAL	2.303,81 m²
ÁREA DE CONSTRUÇÃO TOTAL	158,70 m²
ÁREA DO TERRENO	2.303,81 m²

RESPONSÁVEL TÉCNICO	CREA
Bruno César da Silva Correia	168.800/D

PROPRIETÁRIO	CNPJ	
Prefeitura Municipal de Vargem Bonita	167.883.09.0001.28	
ENDEREÇO DE CORRESPONDÊNCIA	NÚMERO	BAIRRO
Avenida São Paulo	83	Centro
E-MAIL	FONE	CEP
	(37) 3435-1131	37.922-000

ENDEREÇO DA OBRA	NÚMERO	
Avenida São Paulo	00	
BAIRRO	CEP	
Bairro Jenipapo	37.922-000	
ZONA	QUADRA	LOTE
-	-	-

Reforma da Praça Padre Léo II, no município de Vargem Bonita/MG.

PROJETO ELÉTRICO	DESENHO	DATA	FOLHA
ESCALAS:	IDICADA	OUT/2024	01/01

APROVAÇÃO