


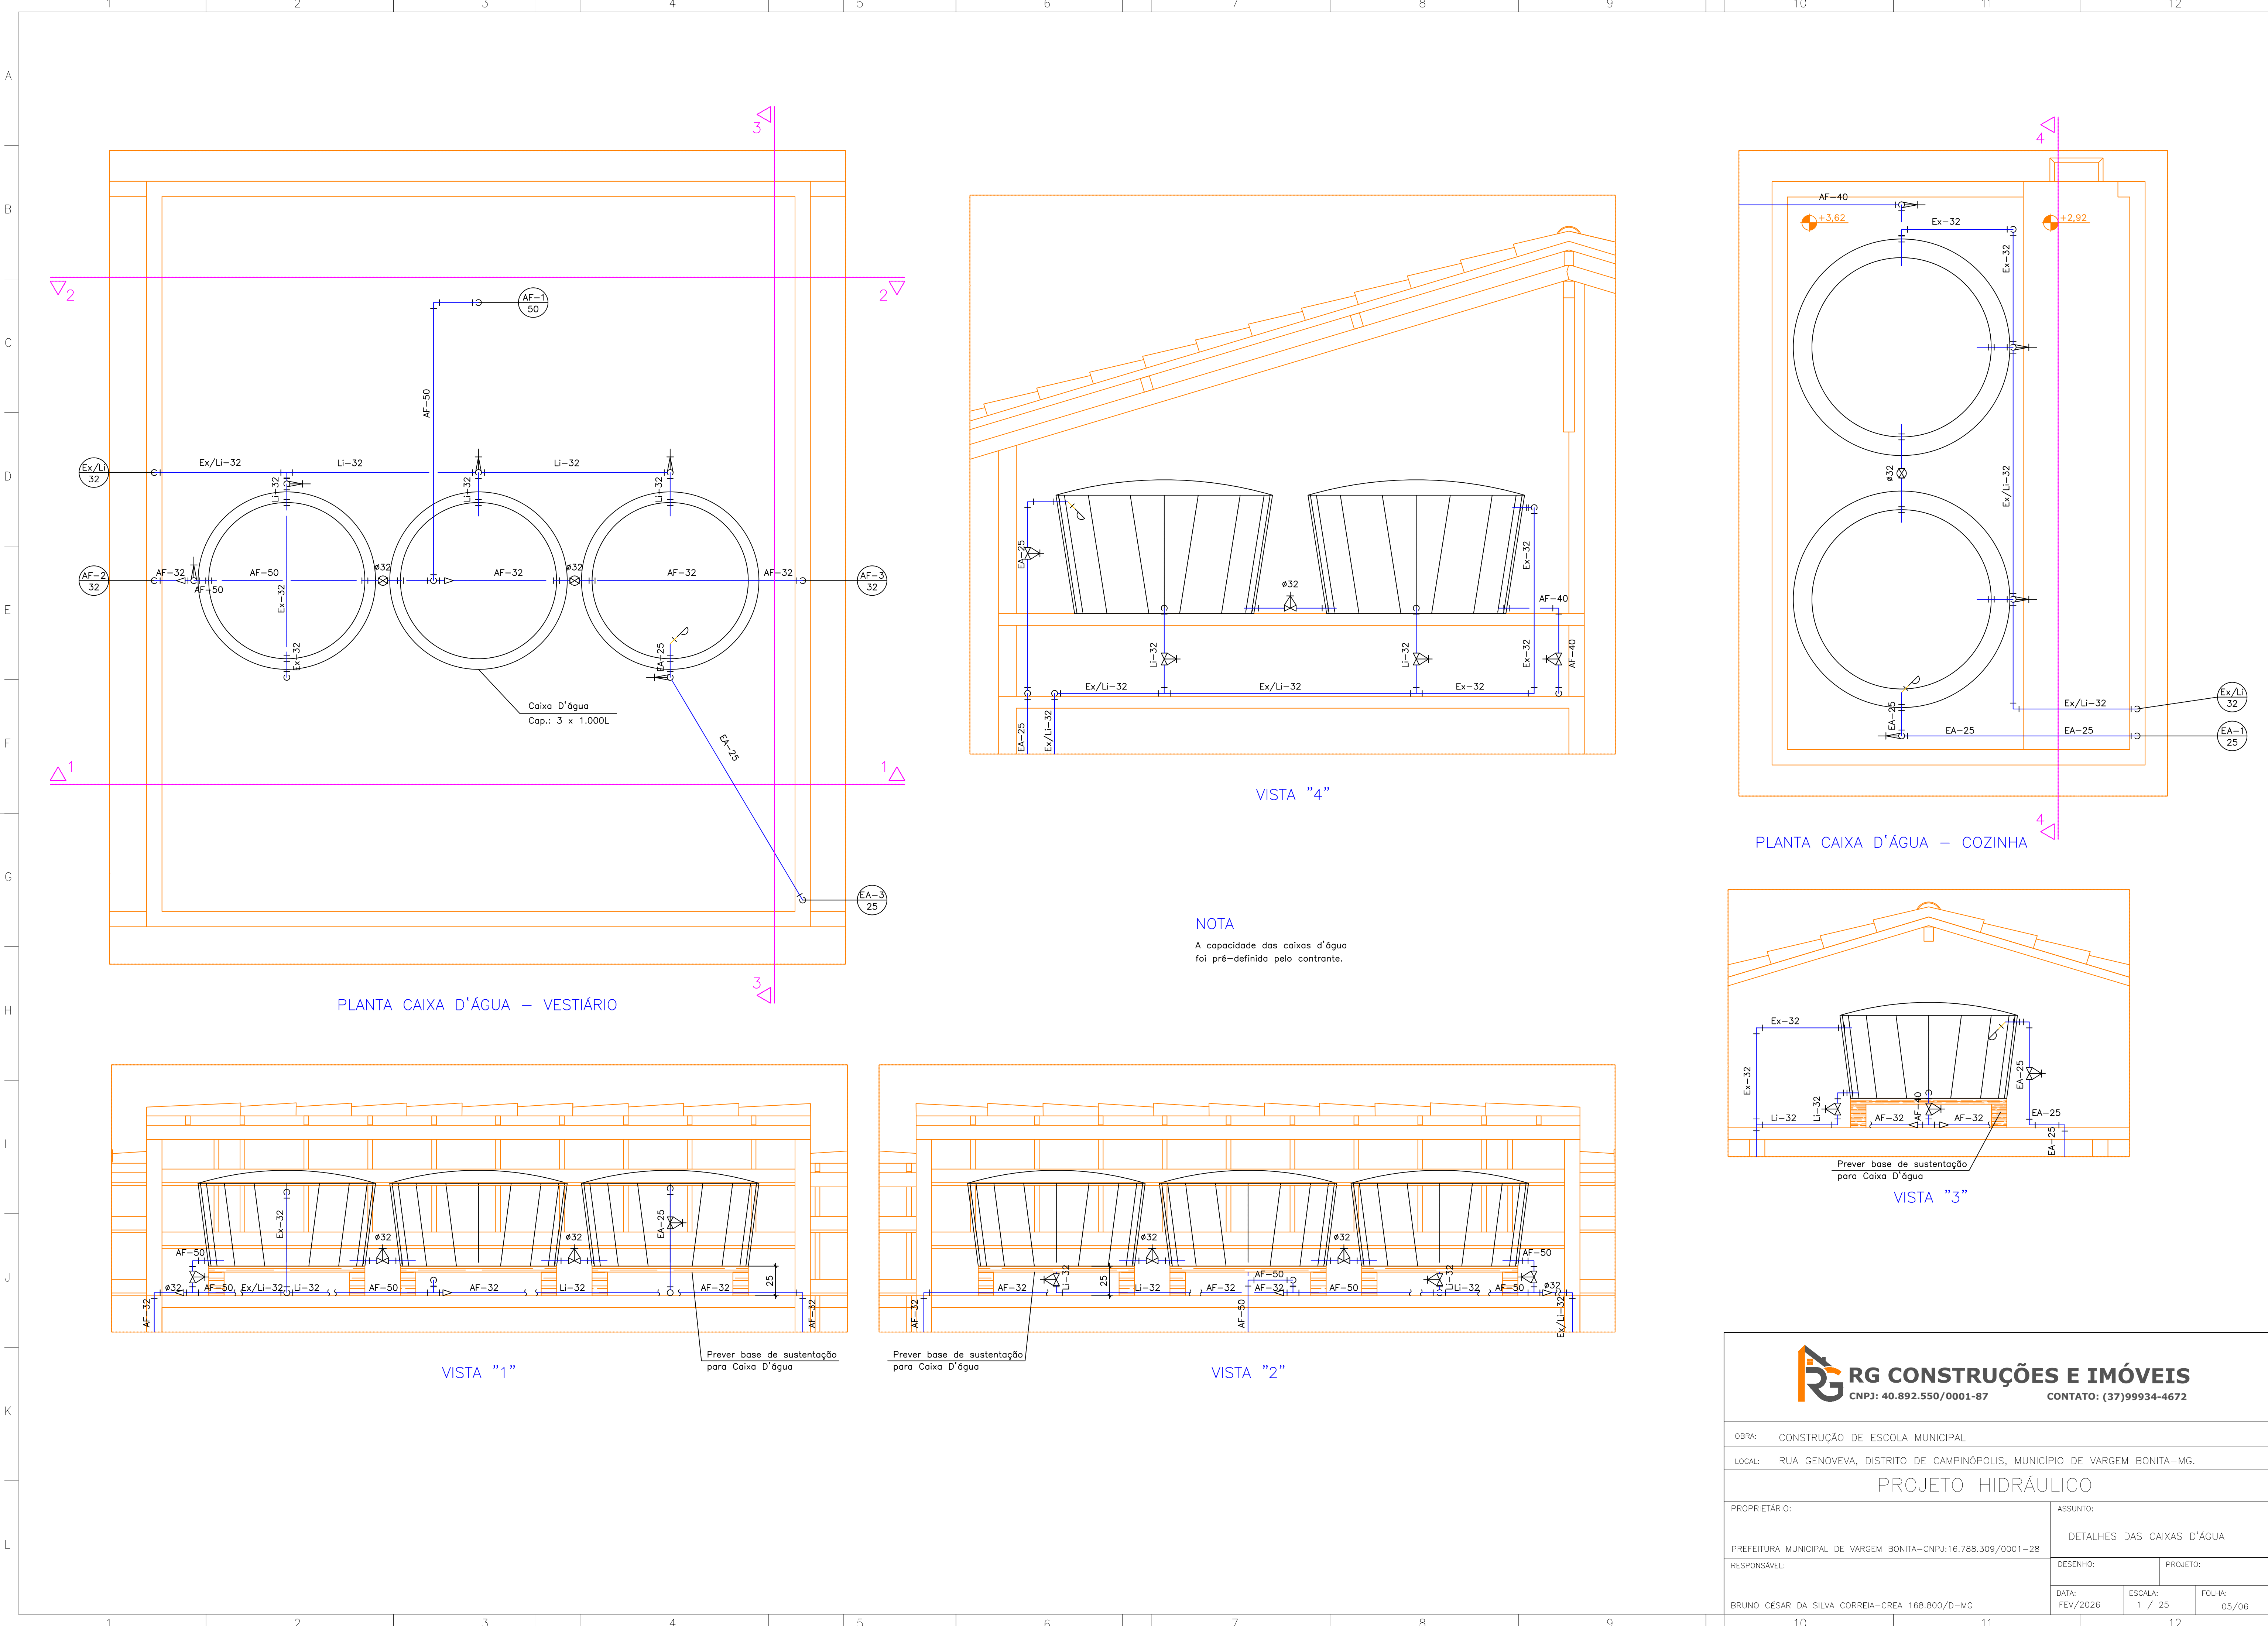



RG CONSTRUÇÕES E IMÓVEIS

CNPJ: 40.892.550/0001-87

CONTATO: (37)99934-4672

OBRA: CONSTRUÇÃO DE ESCOLA MUNICIPAL

LOCAL: RUA GENOVEVA, DISTRITO DE CAMPINÓPOLIS, MUNICÍPIO DE VARGEM BONITA-MG.

PROJETO HIDRÁULICO

PROPRIETÁRIO: PREFEITURA MUNICIPAL DE VARGEM BONITA-CNPJ:16.788.309/0001-28

RESPONSÁVEL: BRUNO CÉSAR DA SILVA CORREIA-CREA 168.800/D-MG

ASSUNTO: DETALHES DAS CAIXAS D'ÁGUA

DESENHO:

PROJETO:

DATA: FEV/2026

ESCALA: 1 / 25

FOLHA: 05/06