


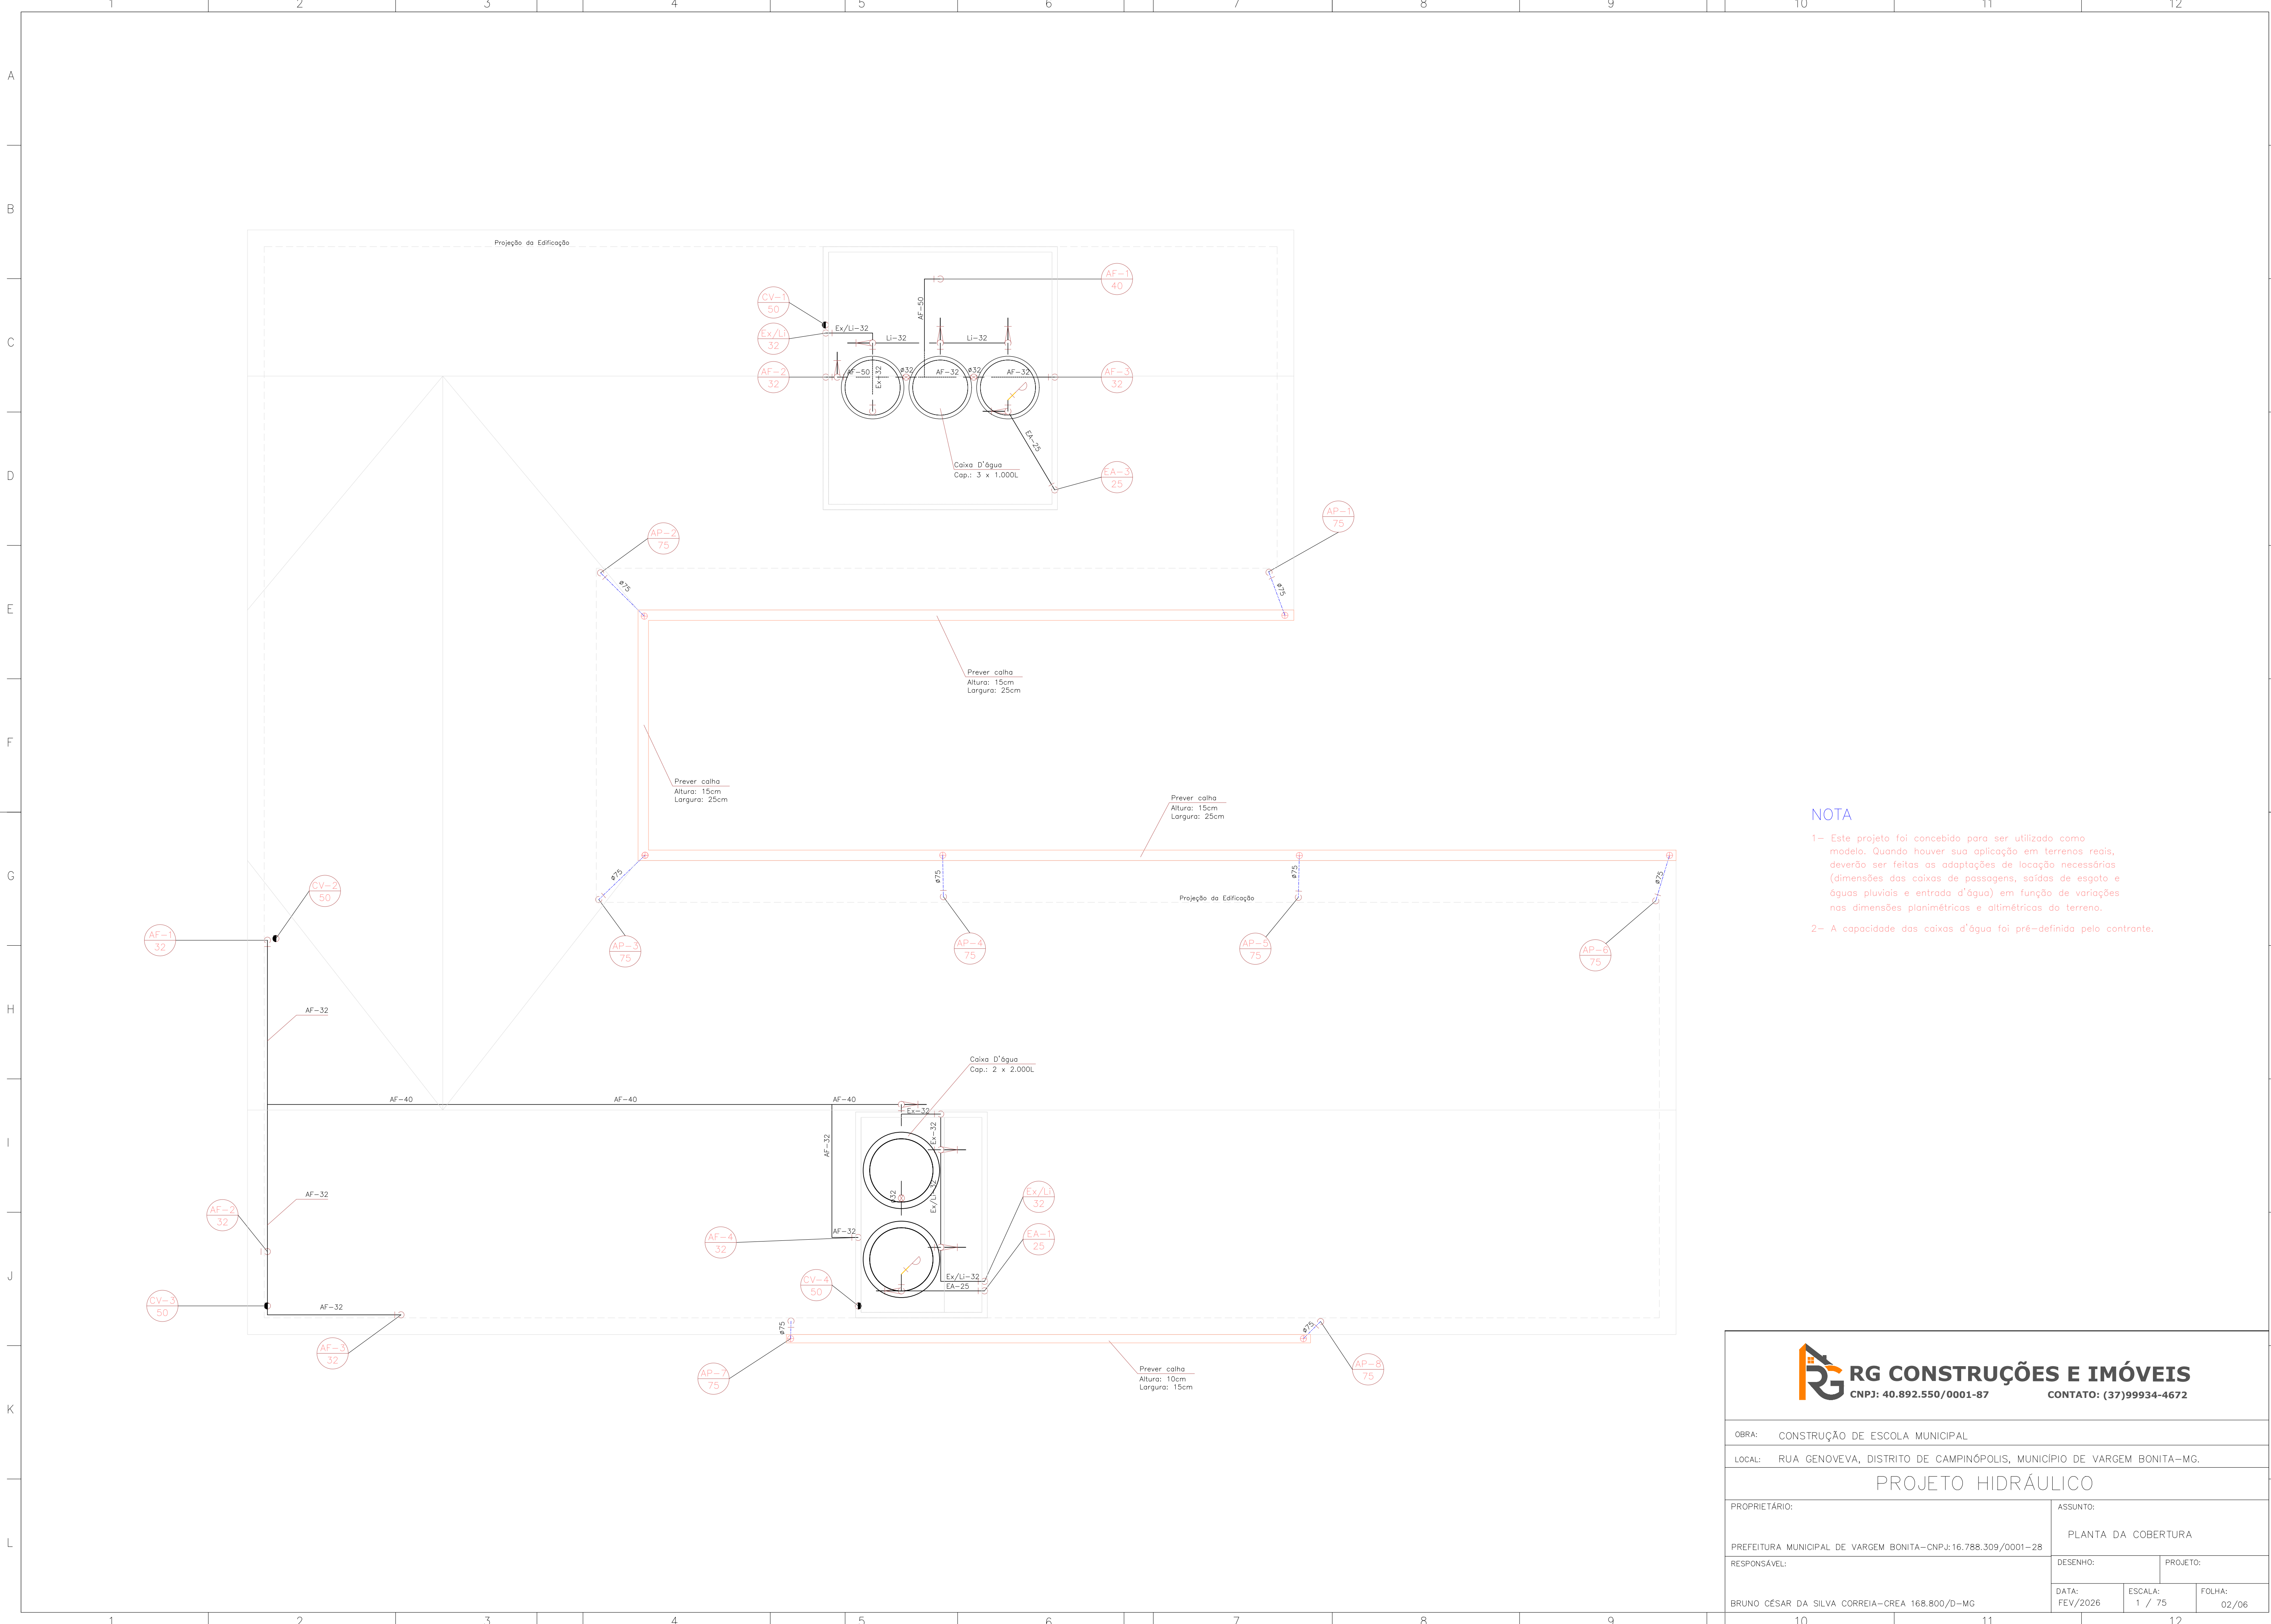

NOTA

- 1- Este projeto foi concebido para ser utilizado como modelo. Quando houver sua aplicação em terrenos reais, deverão ser feitas as adaptações de locação necessárias (dimensões das caixas de passagens, saídas de esgoto e águas pluviais e entrada d'água) em função de variações nas dimensões planimétricas e altimétricas do terreno.
- 2- A capacidade das caixas d'água foi pré-definida pelo contrante.



OBRA: CONSTRUÇÃO DE ESCOLA MUNICIPAL			
LOCAL: RUA GENOVEVA, DISTRITO DE CAMPINÓPOLIS, MUNICÍPIO DE VARGEM BONITA-MG.			
PROJETO HIDRÁULICO			
PROPRIETÁRIO:		ASSUNTO:	
PREFEITURA MUNICIPAL DE VARGEM BONITA-CNPJ:16.788.309/0001-28		PLANTA DA COBERTURA	
RESPONSÁVEL:		DESENHO:	PROJETO:
BRUNO CÉSAR DA SILVA CORREIA-CREA 168.800/D-MG		DATA: FEV/2026	ESCALA: 1 / 75
		FOLHA:	02/06