




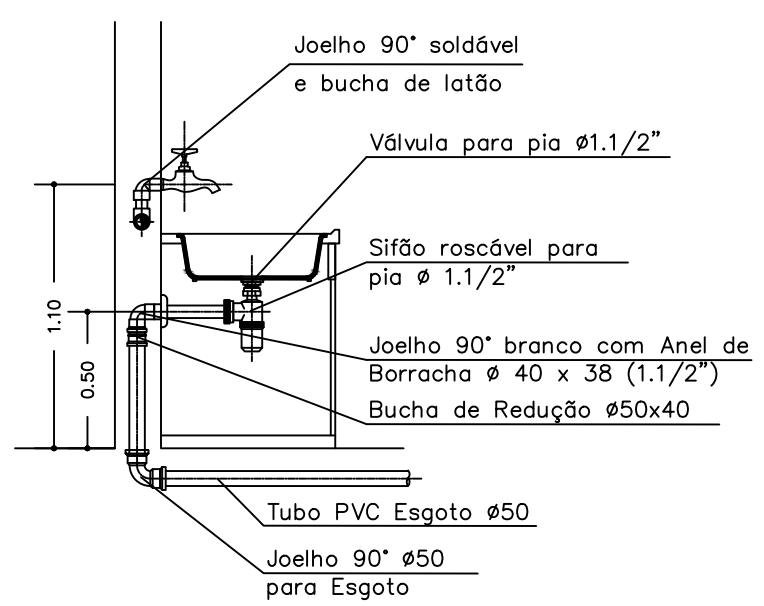


PIA DE COZINHA
SEM ESCALA

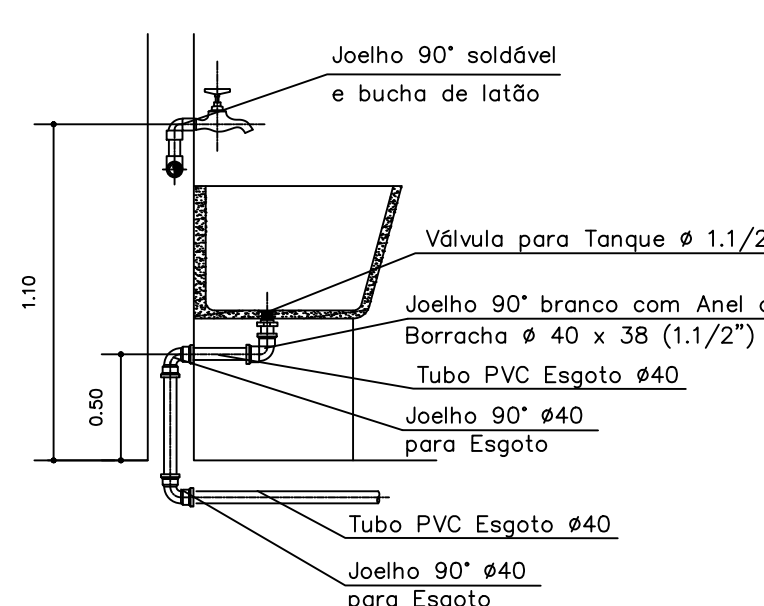


TANQUE
SEM ESCALA

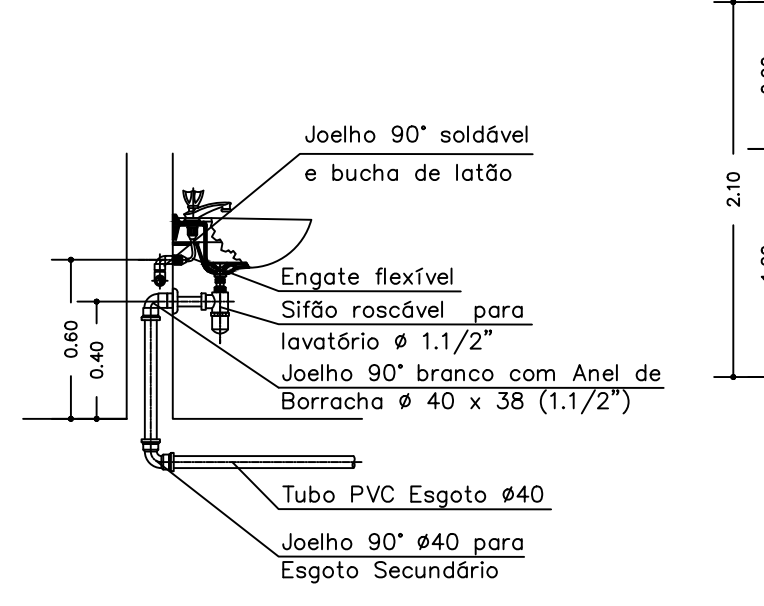


LAVATÓRIO
SEM ESCALA

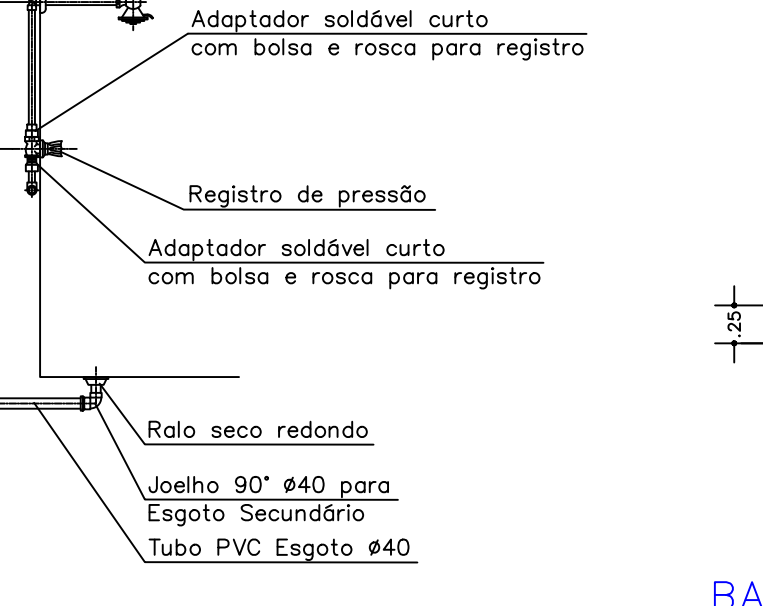


CHUVEIRO
SEM ESCALA

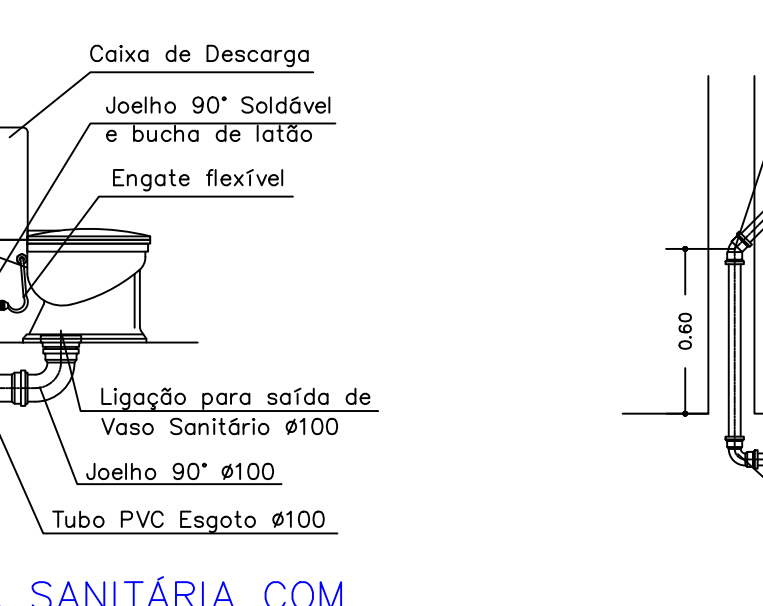


BACIA SANITÁRIA COM
CAIXA ACOPLADA
SEM ESCALA

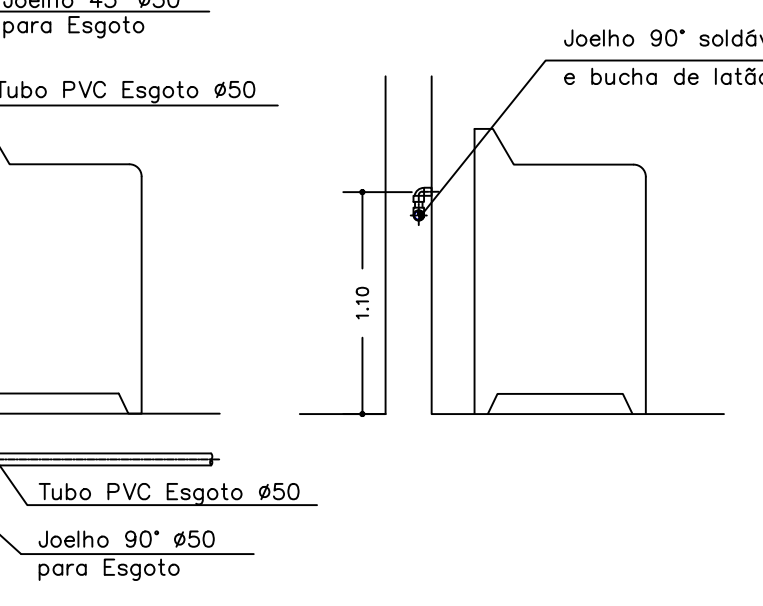


MÁQUINA DE LAVAR ROUPA
SEM ESCALA

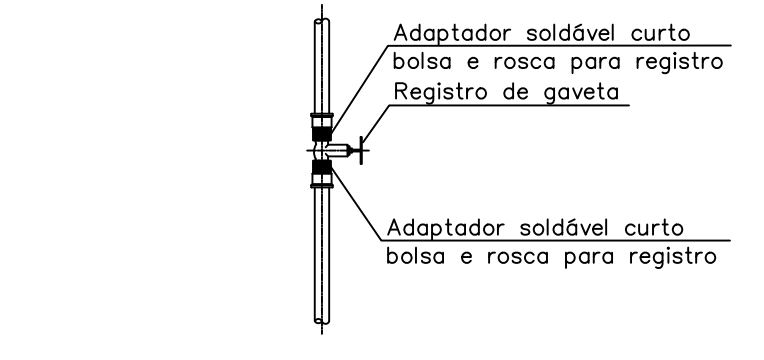


REGISTRO DE GAVETA (AF)
ACABAMENTO BRUTO
SEM ESCALA

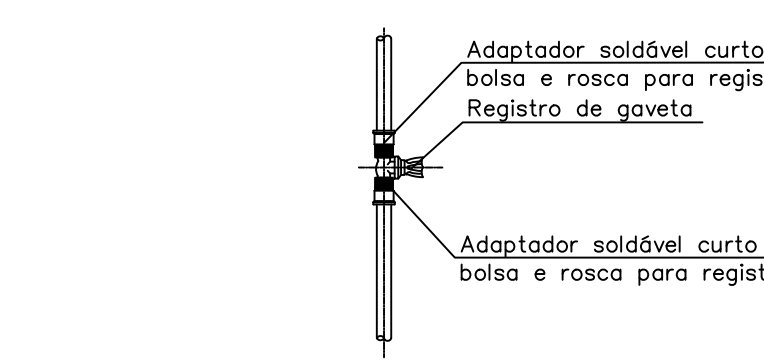


REGISTRO DE GAVETA (AF)
ACABAMENTO CROMADO
SEM ESCALA

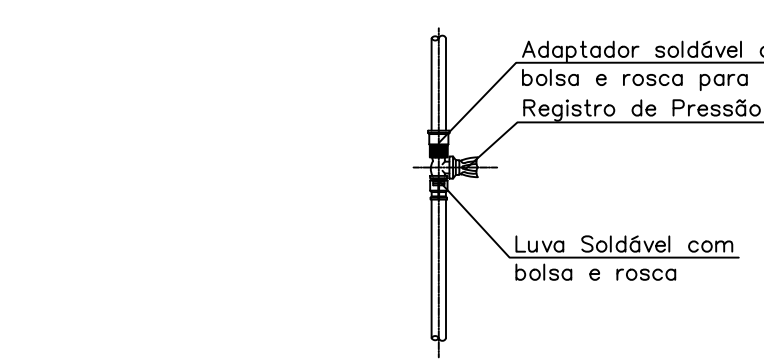


REGISTRO DE PRESSÃO (AF)
ACABAMENTO CROMADO
SEM ESCALA

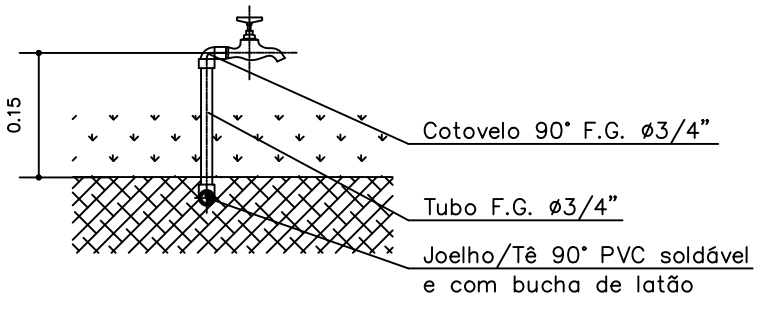


TORNEIRA DE JARDIM
SEM ESCALA

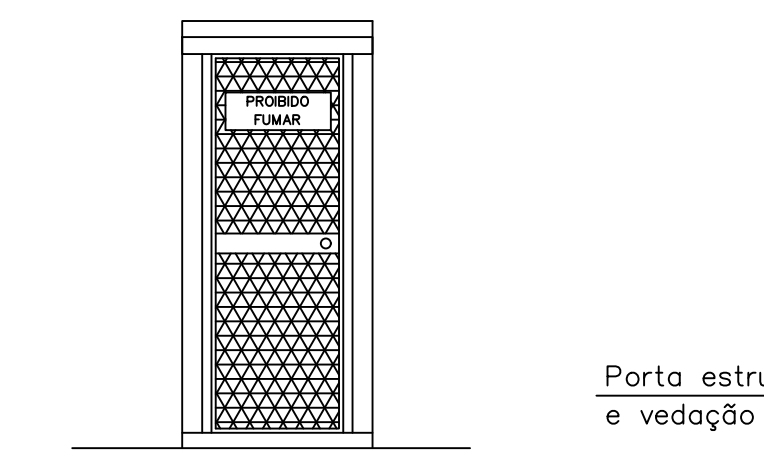


VISTA FRONTAL

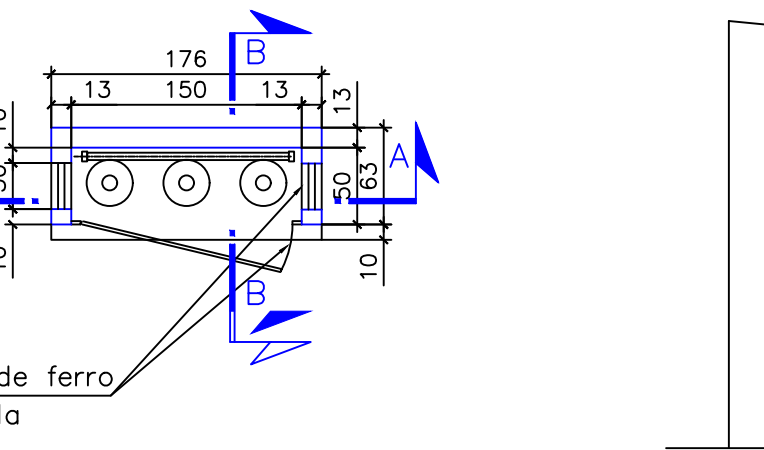


PLANTA

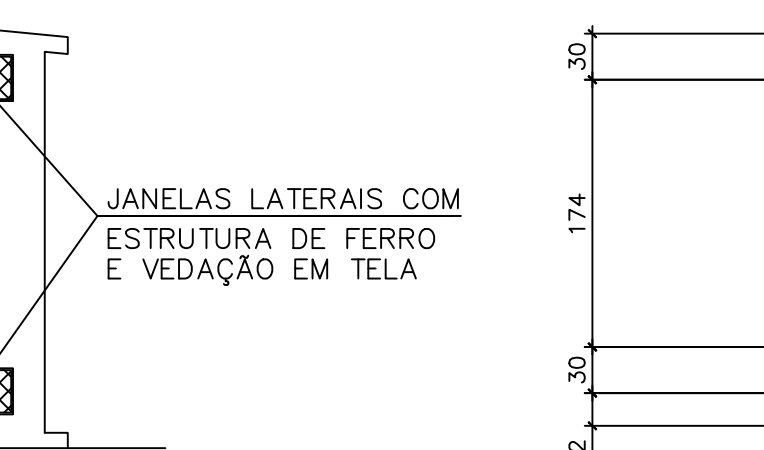


VISTA LATERAL

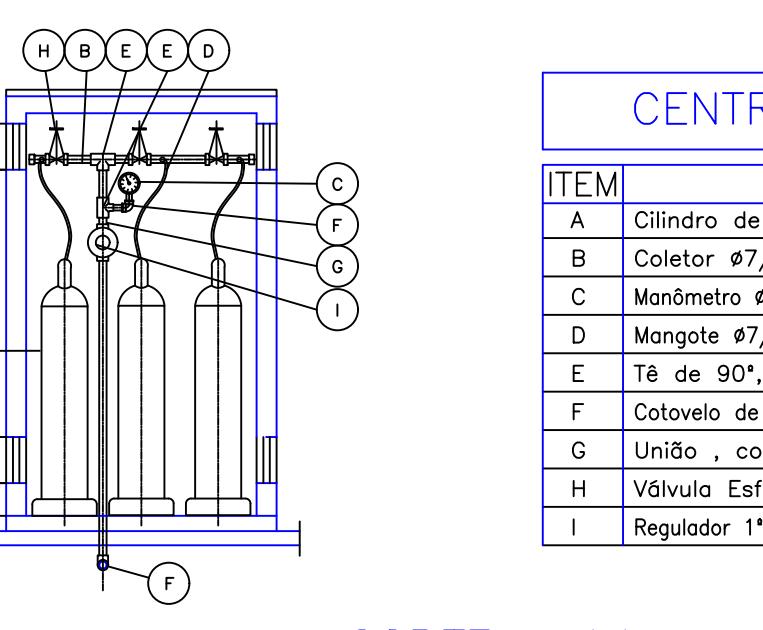

CORTE AA

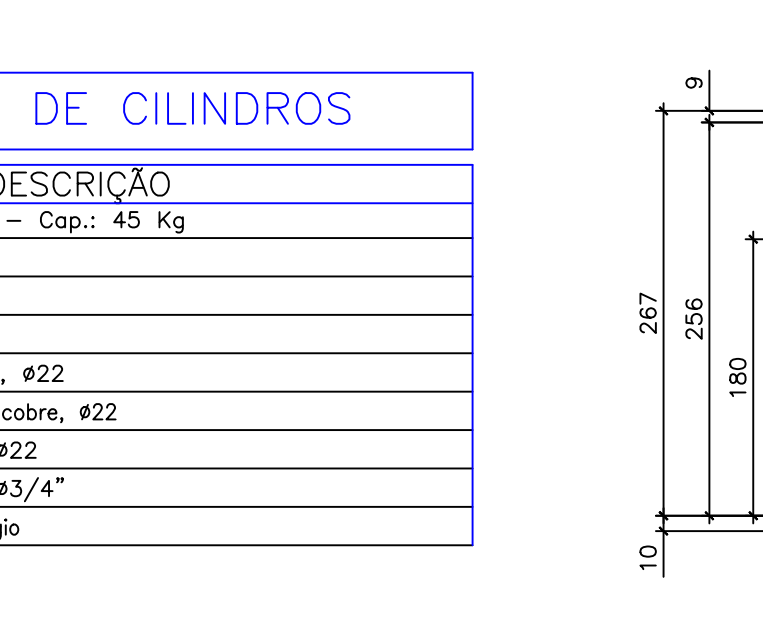


CORTE BB

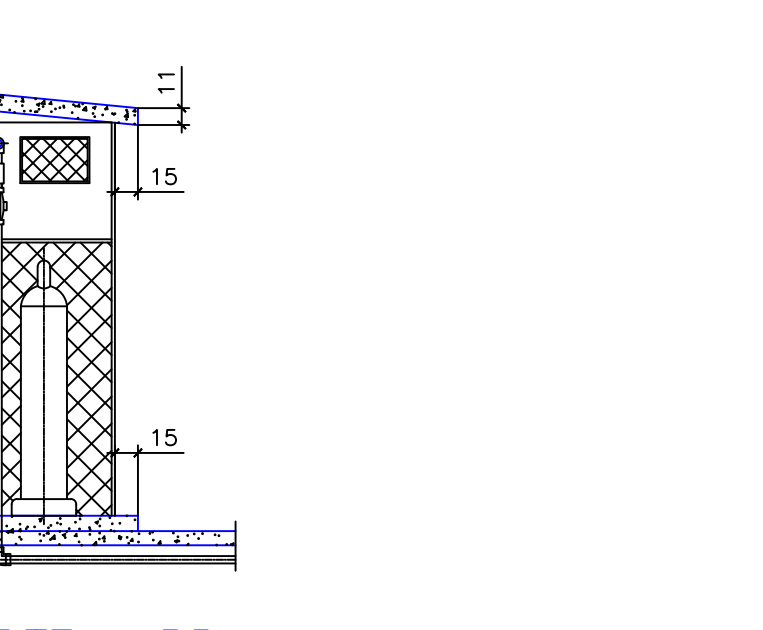


CORTE AA

LEGENDA GERAL


AF COLUNA DE ÁGUA FRIA
AFV COLUNA DE ÁGUA FRIA PARA VÁLVULA
AQ COLUNA DE ÁGUA QUENTE
EA COLUNA DE ENTRADA D'ÁGUA
RAQ COLUNA DE GÁS COMBUSTÍVEL
BA COLUNA DE RETORNO DE ÁGUA QUENTE
BE BANHEIRA
BS BEBEDOURO
BSCX BACIA SANITÁRIA COM CAIXA ACOPLADA
CH CHUVEIRO
DH DUCHA HIGIÊNICA
FI FILTRO
FO FOGÃO
LV LAVATÓRIO
MLR MÁQUINA DE LAVAR ROUPA
MLL MÁQUINA DE LAVAR LOUÇA
PI PIA
TJ TORNEIRA DE JARDIM
TL TORNEIRA DE LAVAGEM
TQ TANQUE
AF TUBULAÇÃO DE ÁGUA FRIA
AFV TUBULAÇÃO DE ÁGUA FRIA PARA VÁLVULA
AQ TUBULAÇÃO DE ÁGUA QUENTE
AP TUBULAÇÃO DE ÁGUAS PLUVIAIS
E TUBULAÇÃO DE ESGOTO PRIMÁRIO
EA TUBULAÇÃO DE ENTRADA D'ÁGUA
EL TUBULAÇÃO DE ESGOTO DE LAVANDERIA
ES TUBULAÇÃO DE ESGOTO SECUNDÁRIO
Ext TUBULAÇÃO DE EXTRAVASÃO
G TUBULAÇÃO DE GÁS COMBUSTÍVEL
Li TUBULAÇÃO DE LIMPEZA
RAQ TUBULAÇÃO DE RETORNO DE ÁGUA QUENTE
B BÓIA
BR BUCHA DE REDUÇÃO
RE REGISTRO ESFERA
RG REGISTRO DE GAVETA
RP REGISTRO DE PRESSÃO
VRH VÁLVULA DE RETENÇÃO HORIZONTAL
VRV VÁLVULA DE RETENÇÃO VERTICAL
CG CAIXA DE GORDURA
CP CAIXA DE PASSAGEM DE ESGOTO SANITÁRIO
CS CAIXA SIFONADA
R RALO SECO
RS RALO SIFONADO

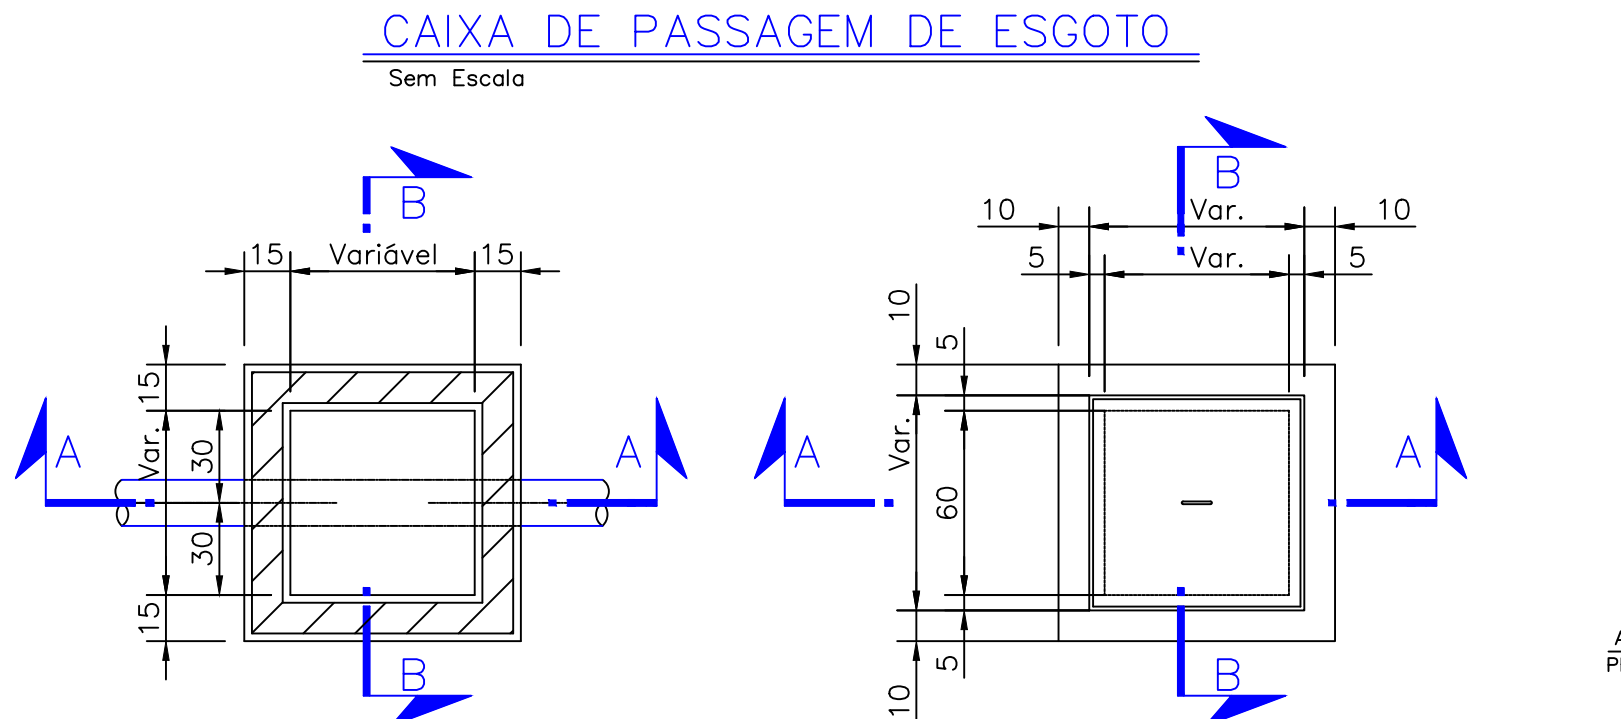


CAIXA DE PASSAGEM DE ESGOTO
Sem Escala

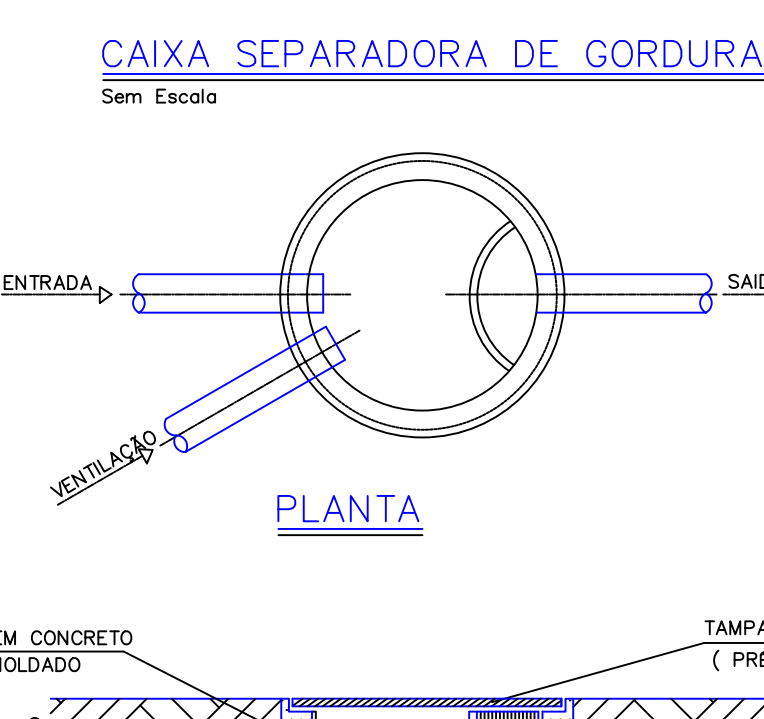


CAIXA SEPARADORA DE GORDURA
Sem Escala

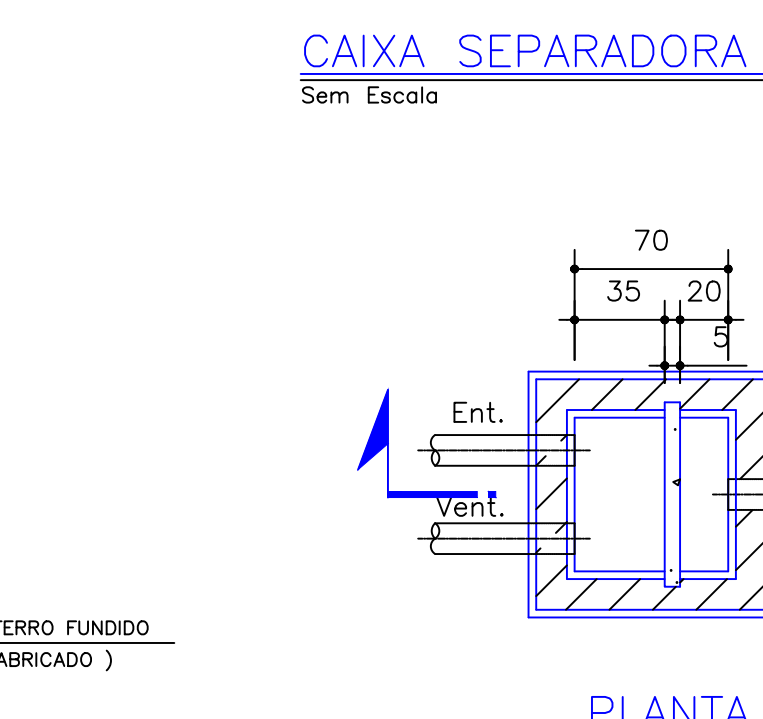


CAIXA SEPARADORA DE GORDURA
Sem Escala

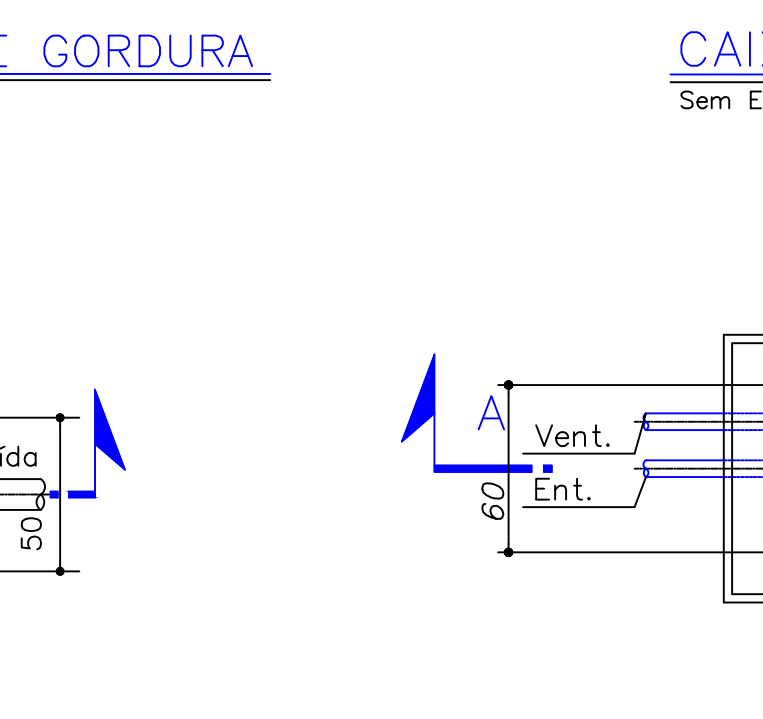


CAIXA SIFONADA
Sem Escala

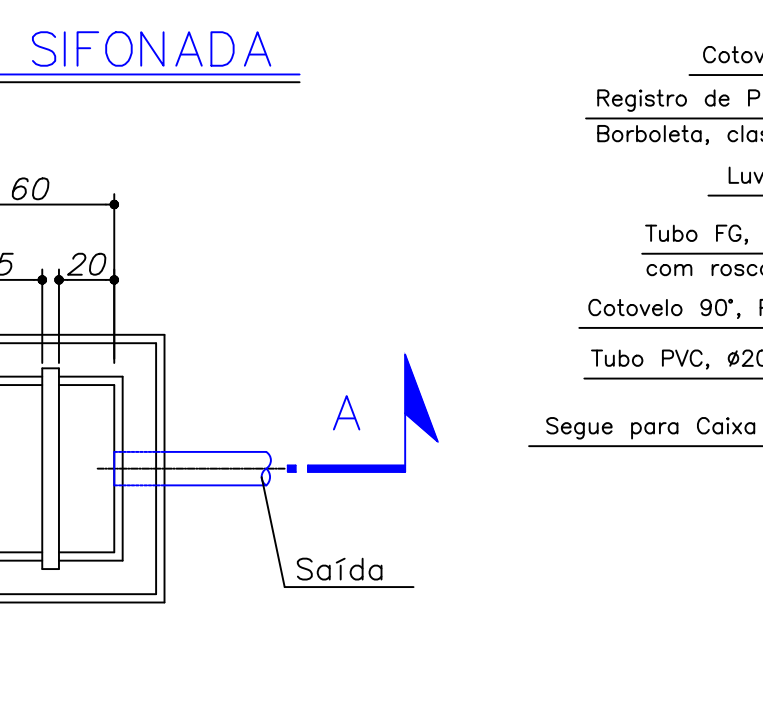


CAIXA SIFONADA
Sem Escala

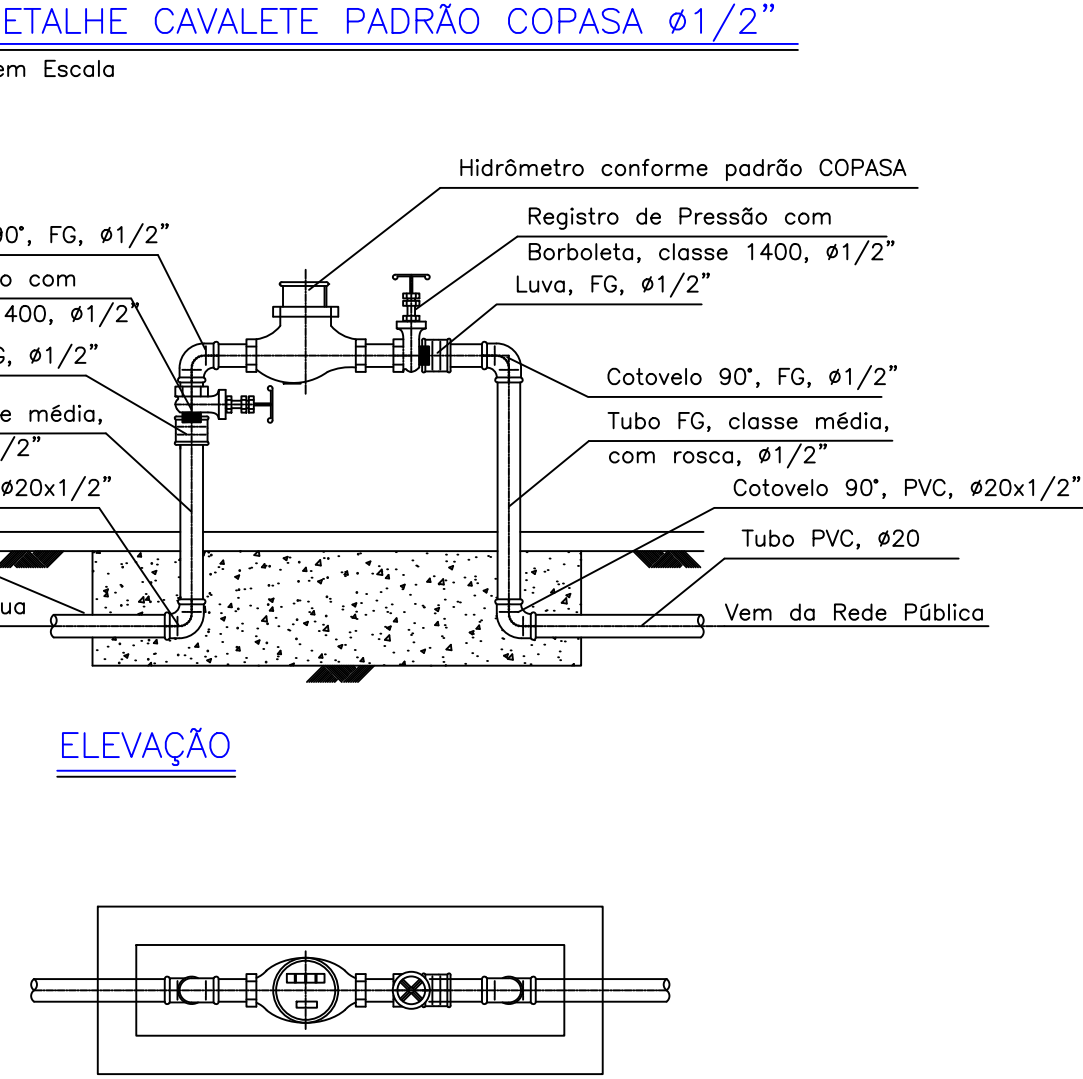


DETALHE CAVALETE PADRÃO COPASA Ø1/2"

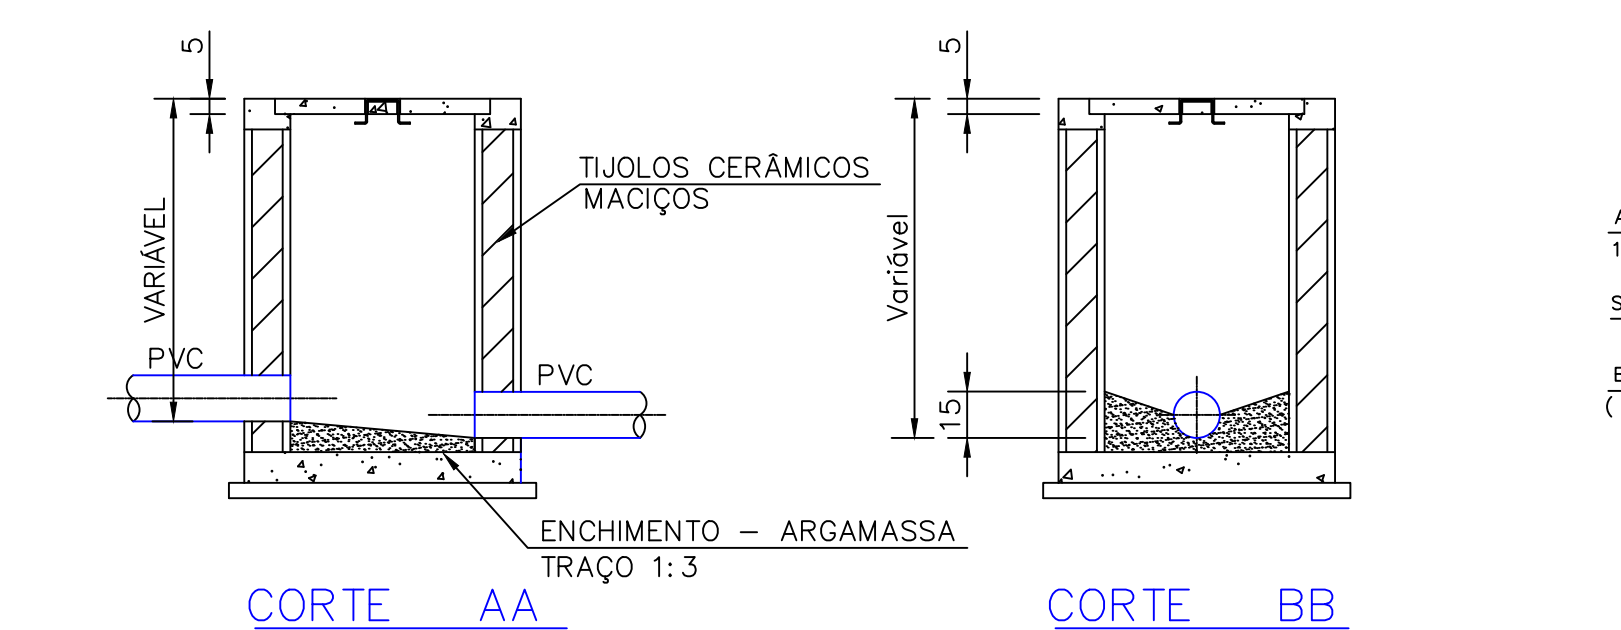


CORTE AA
CORTE BB

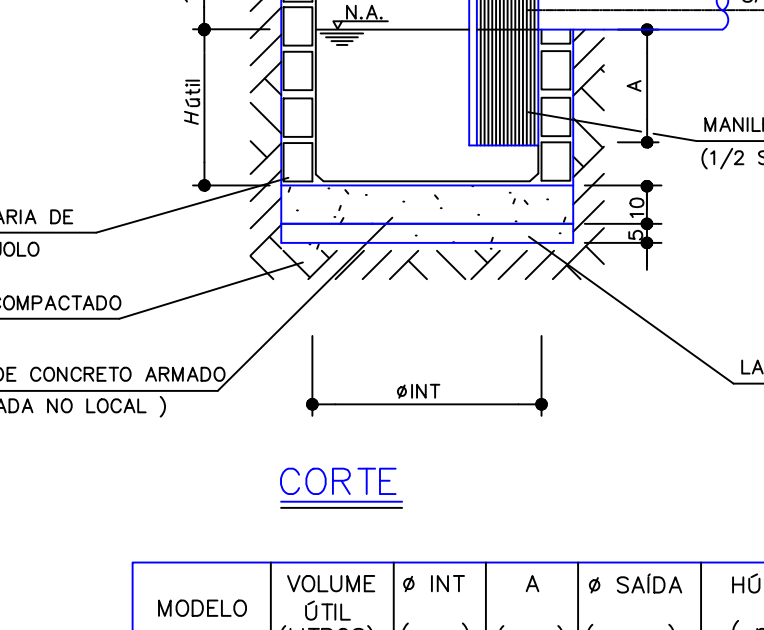

CORTE

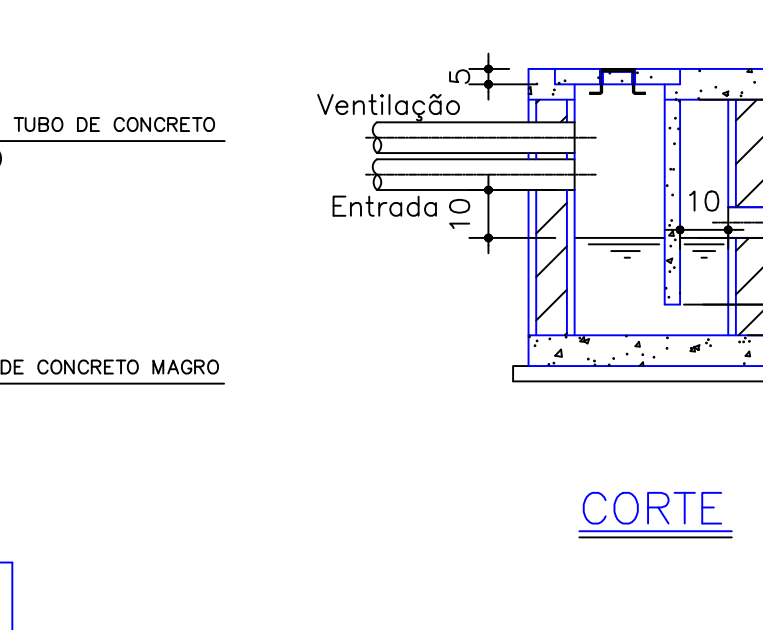

CORTE

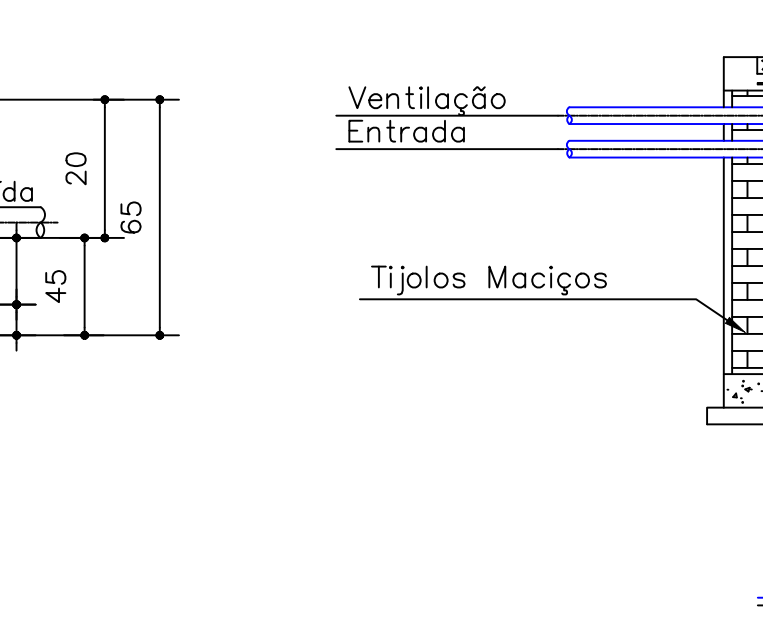

CORTE AA

RG CONSTRUÇÕES E IMÓVEIS
CNPJ: 40.892.550/0001-87
CONTATO: (37)99934-4672

OBRA: CONSTRUÇÃO DE ESCOLA MUNICIPAL
LOCAL: RUA GENOVEVA, DISTRITO DE CAMPINÓPOLIS, MUNICÍPIO DE VARGEM BONITA-MG.

PROJETO HIDRÁULICO

PROPRIETÁRIO: PREFEITURA MUNICIPAL DE VARGEM BONITA-CNPJ:16.788.309/0001-28
RESPONSÁVEL: BRUNO CÉSAR DA SILVA CORREIA-CREA 168.800/D-MG

ASSUNTO: DETALHES GERAIS
DESENHO: ESCALA: INDICADA
FOLHA: 06/06