


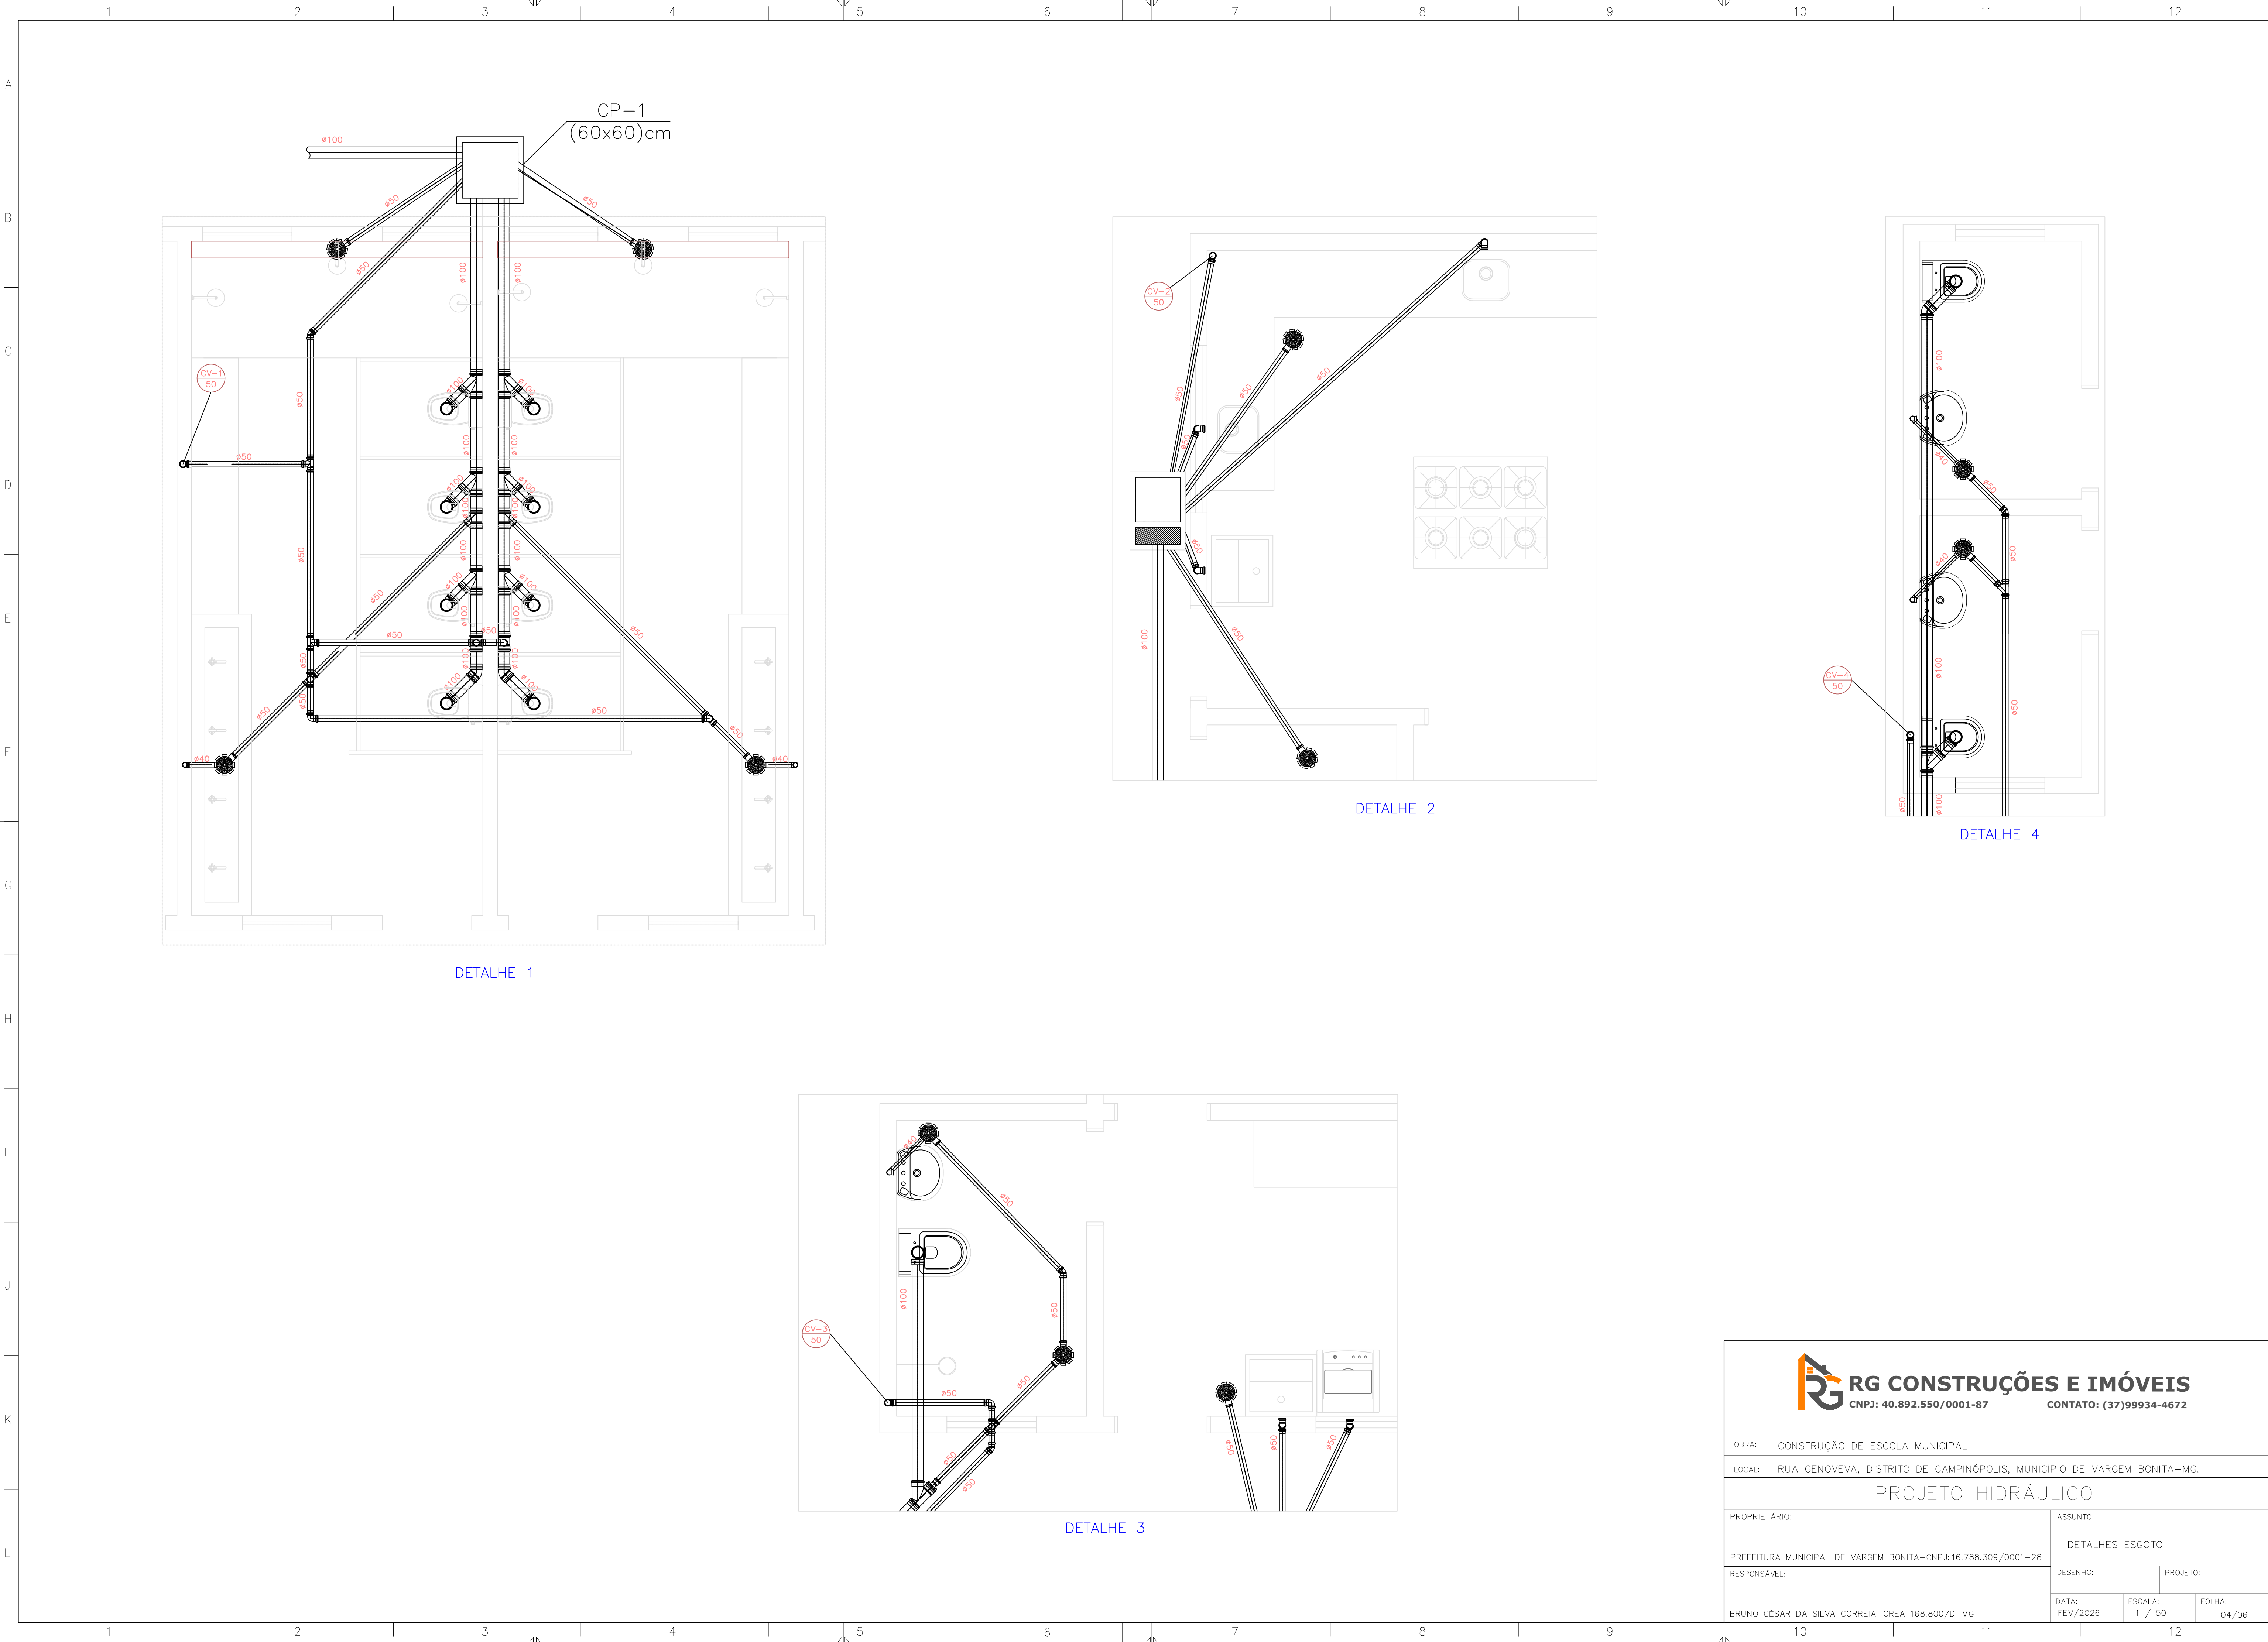

PROJETO HIDRÁULICO

PROPRIETÁRIO:		ASSUNTO:		
PREFEITURA MUNICIPAL DE VARGEM BONITA-CNPJ:16.788.309/0001-28		DETALHES ESGOTO		
RESPONSÁVEL:		DESENHO:	PROJETO:	
BRUNO CÉSAR DA SILVA CORREIA-CREA 168.800/D-MG		DATA: FEV/2026	ESCALA: 1 / 50	FOLHA: 04/06