


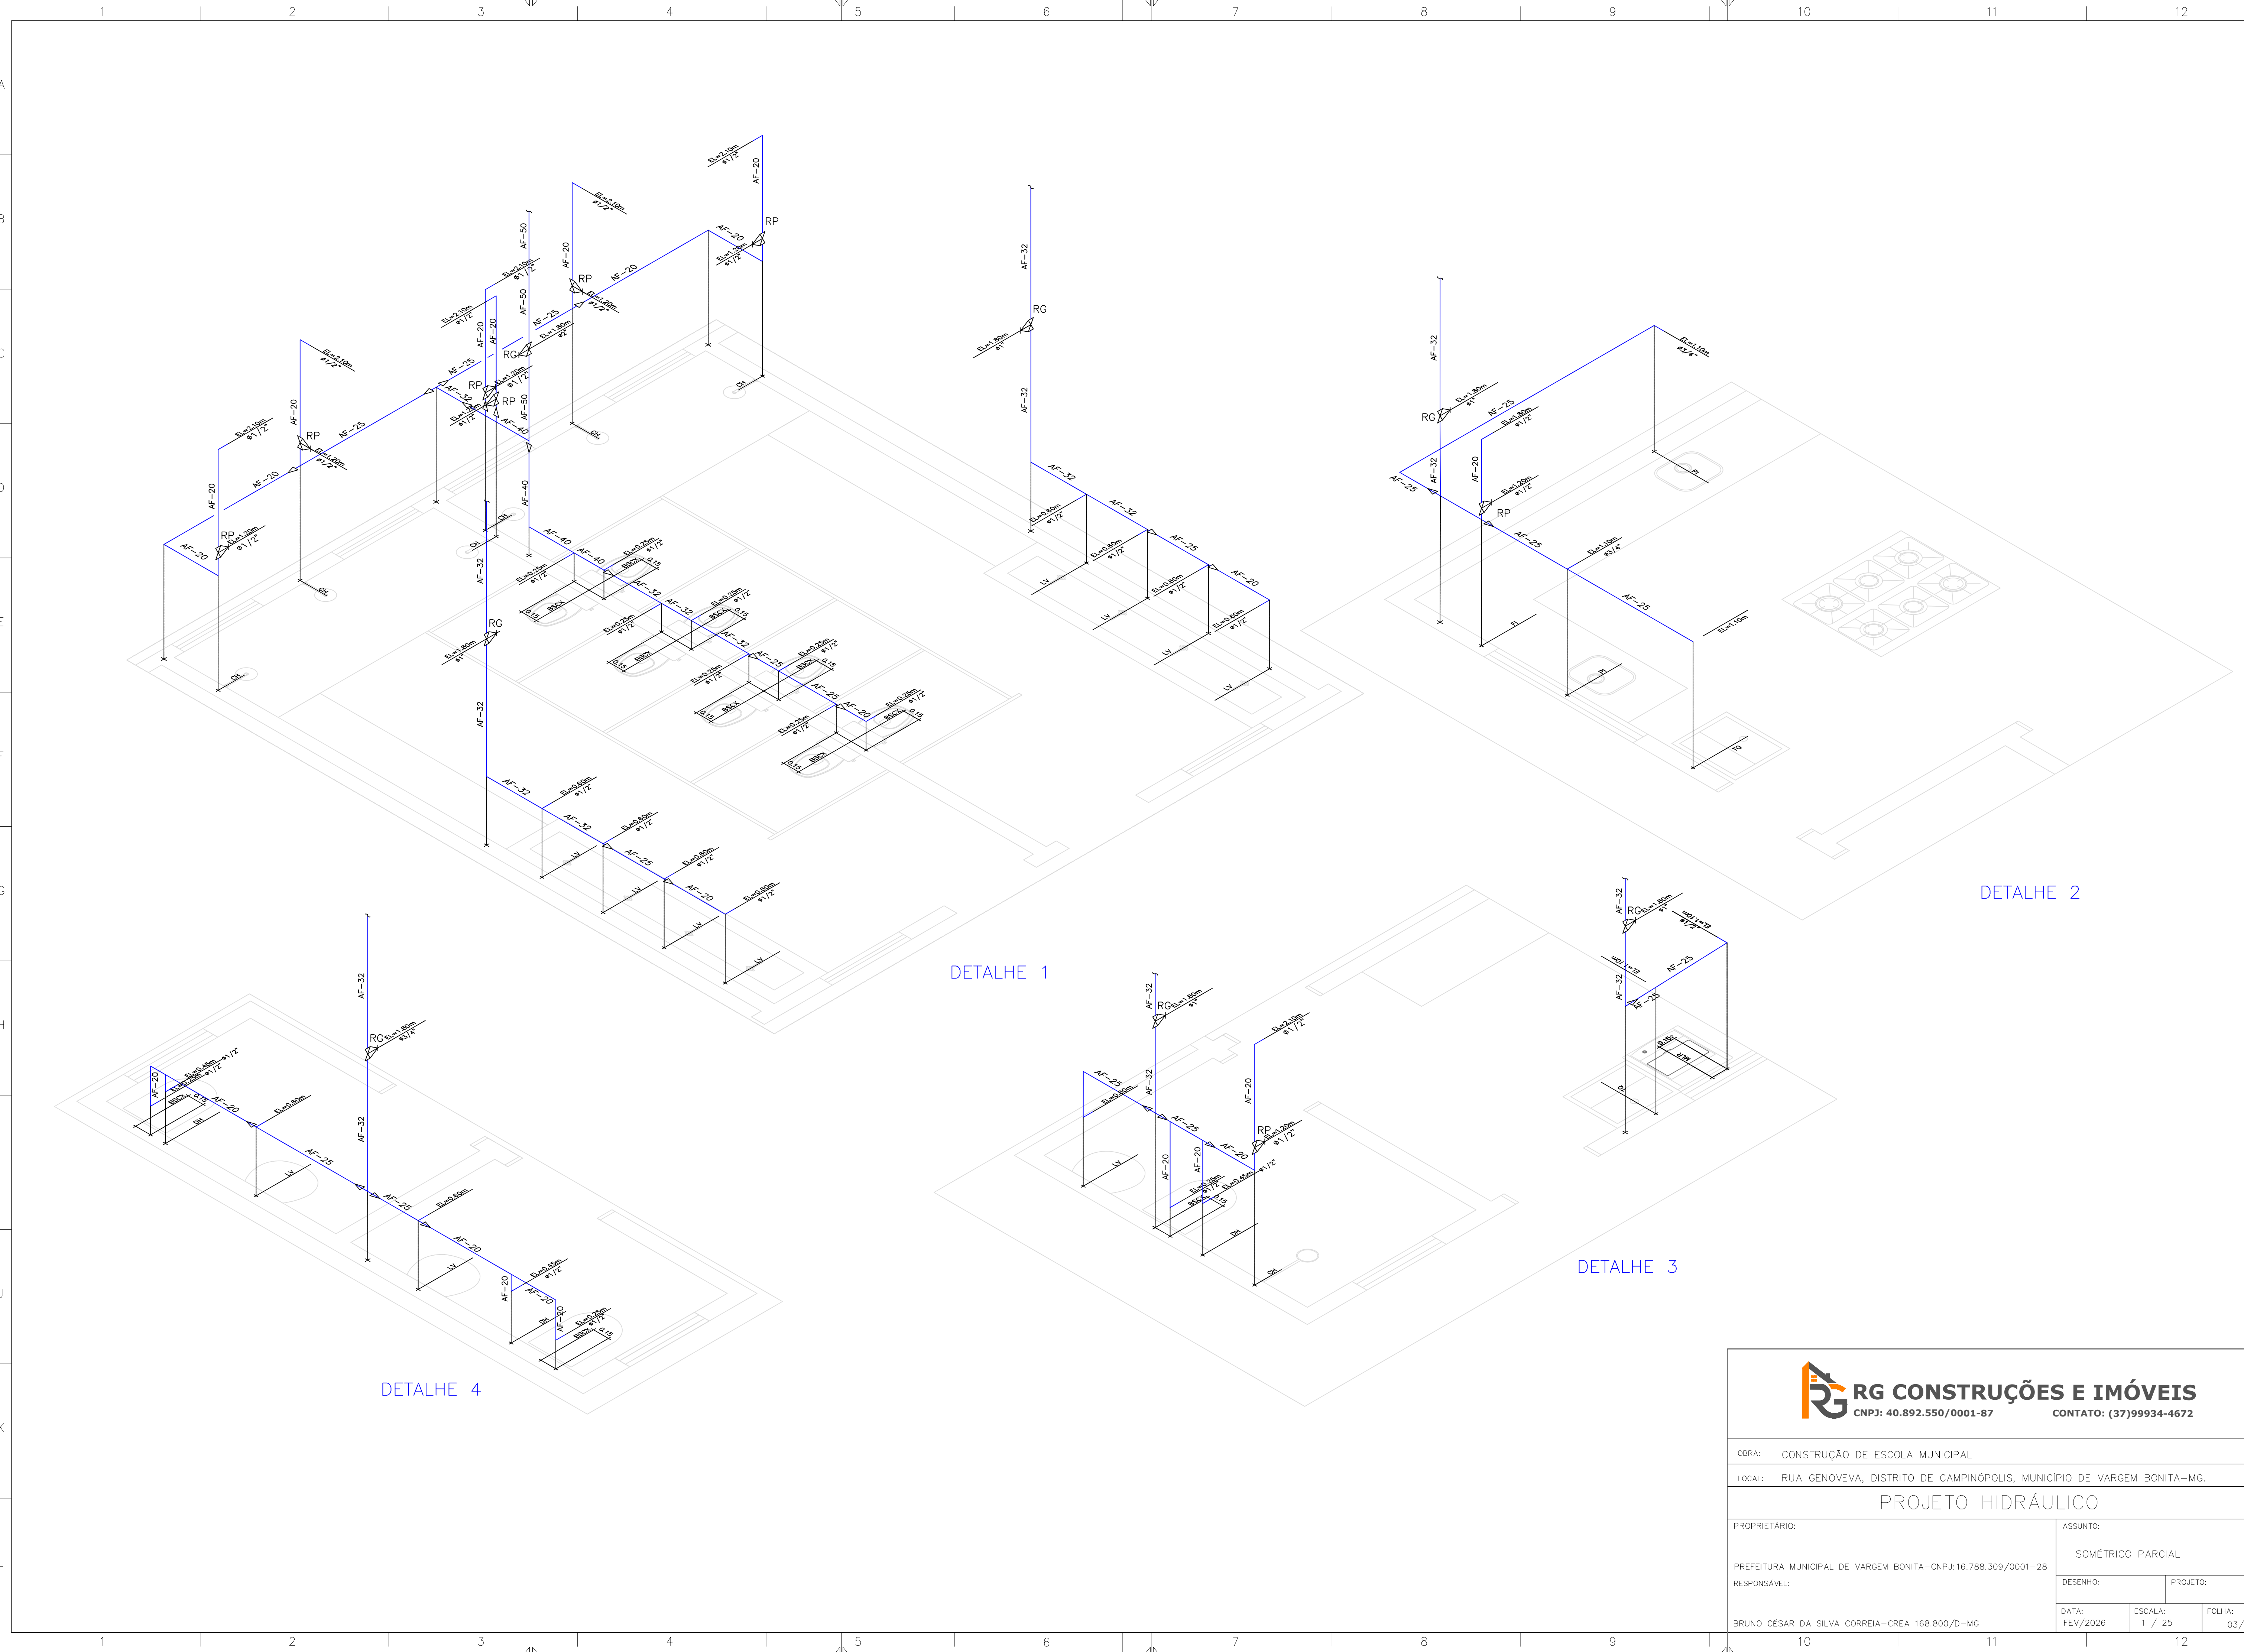

DETALHE 1

DETALHE 2

DETALHE 3

DETALHE 4



RG CONSTRUÇÕES E IMÓVEIS
CNPJ: 40.892.550/0001-87
CONTATO: (37)99934-4672

OBRA: CONSTRUÇÃO DE ESCOLA MUNICIPAL			
LOCAL: RUA GENOVEVA, DISTRITO DE CAMPINÓPOLIS, MUNICÍPIO DE VARGEM BONITA-MG.			
PROJETO HIDRÁULICO			
PROPRIETÁRIO:		ASSUNTO:	
PREFEITURA MUNICIPAL DE VARGEM BONITA-CNPJ:16.788.309/0001-28		ISOMÉTRICO PARCIAL	
RESPONSÁVEL:		DESENHO:	PROJETO:
BRUNO CÉSAR DA SILVA CORREIA-CREA 168.800/D-MG		DATA: FEV/2026	ESCALA: 1 / 25
		FOLHA:	03/06