
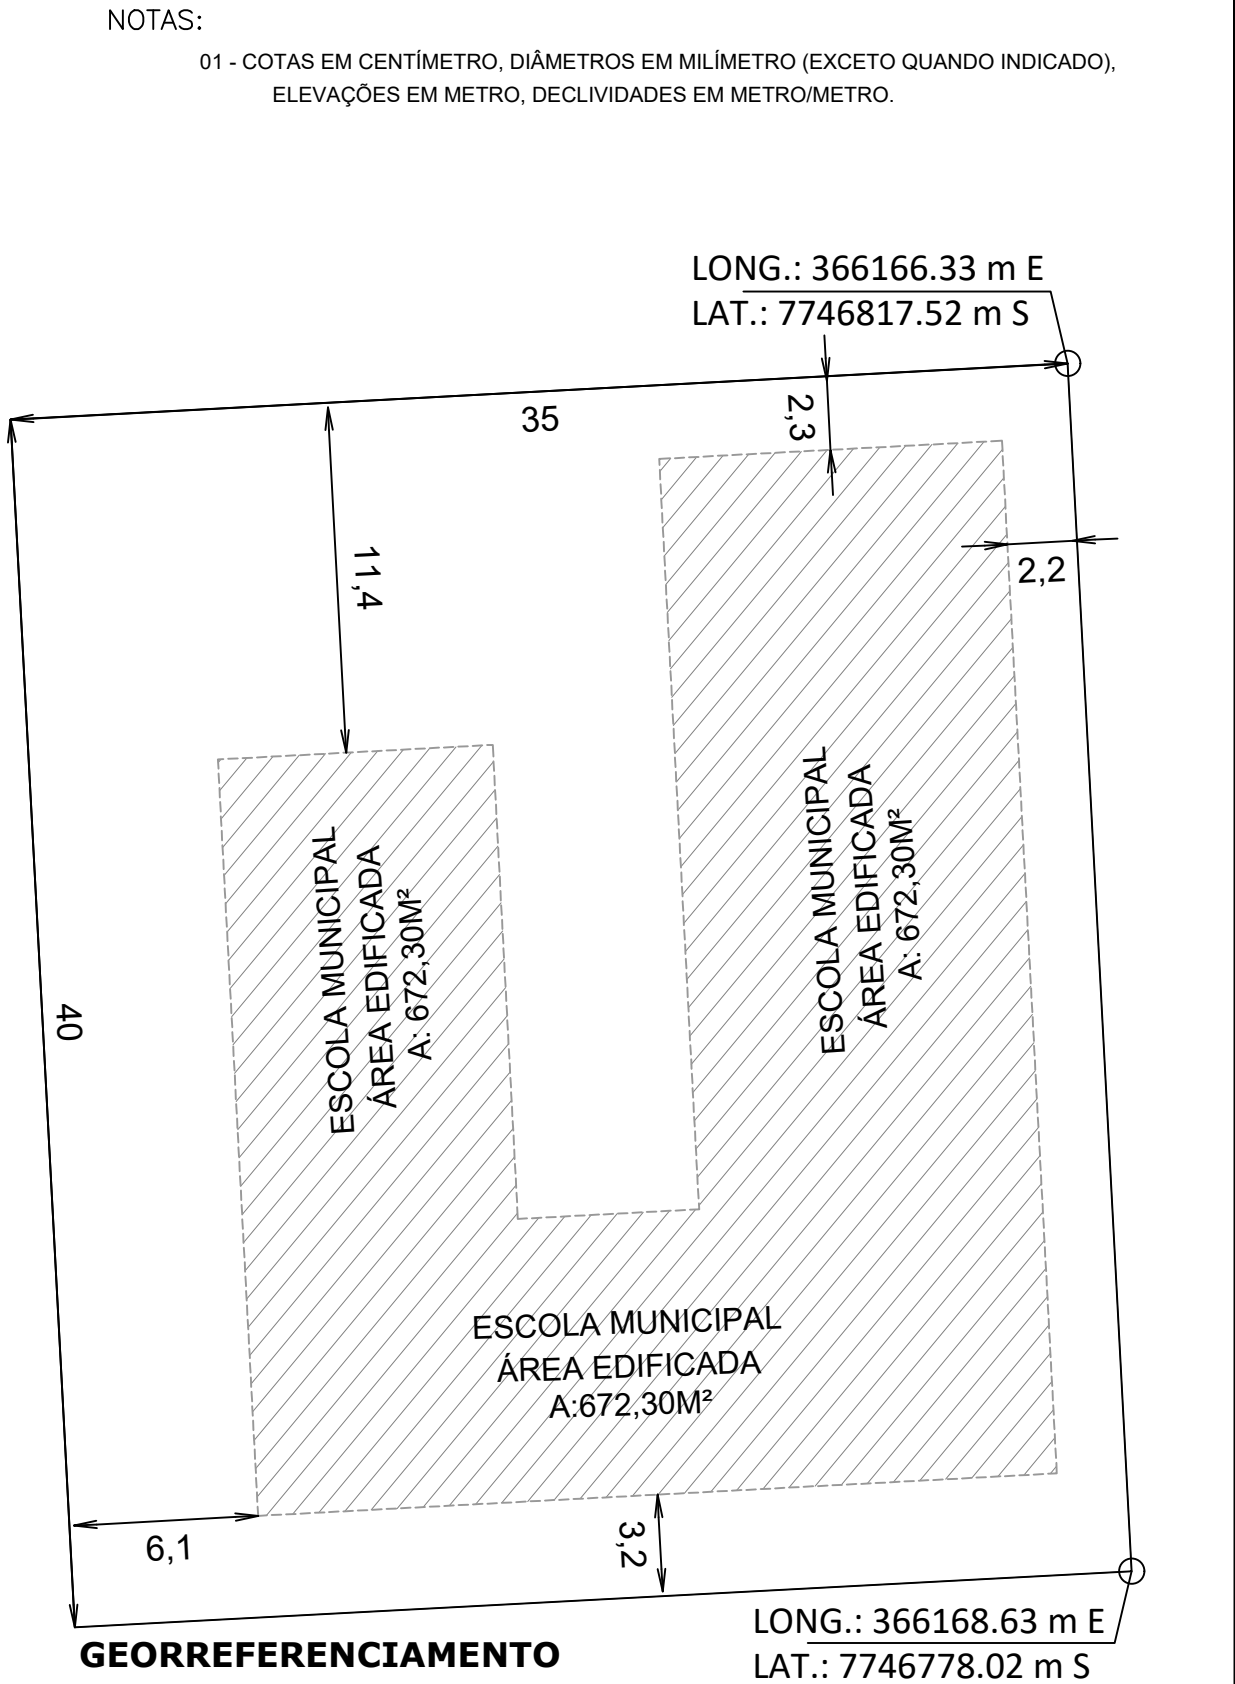


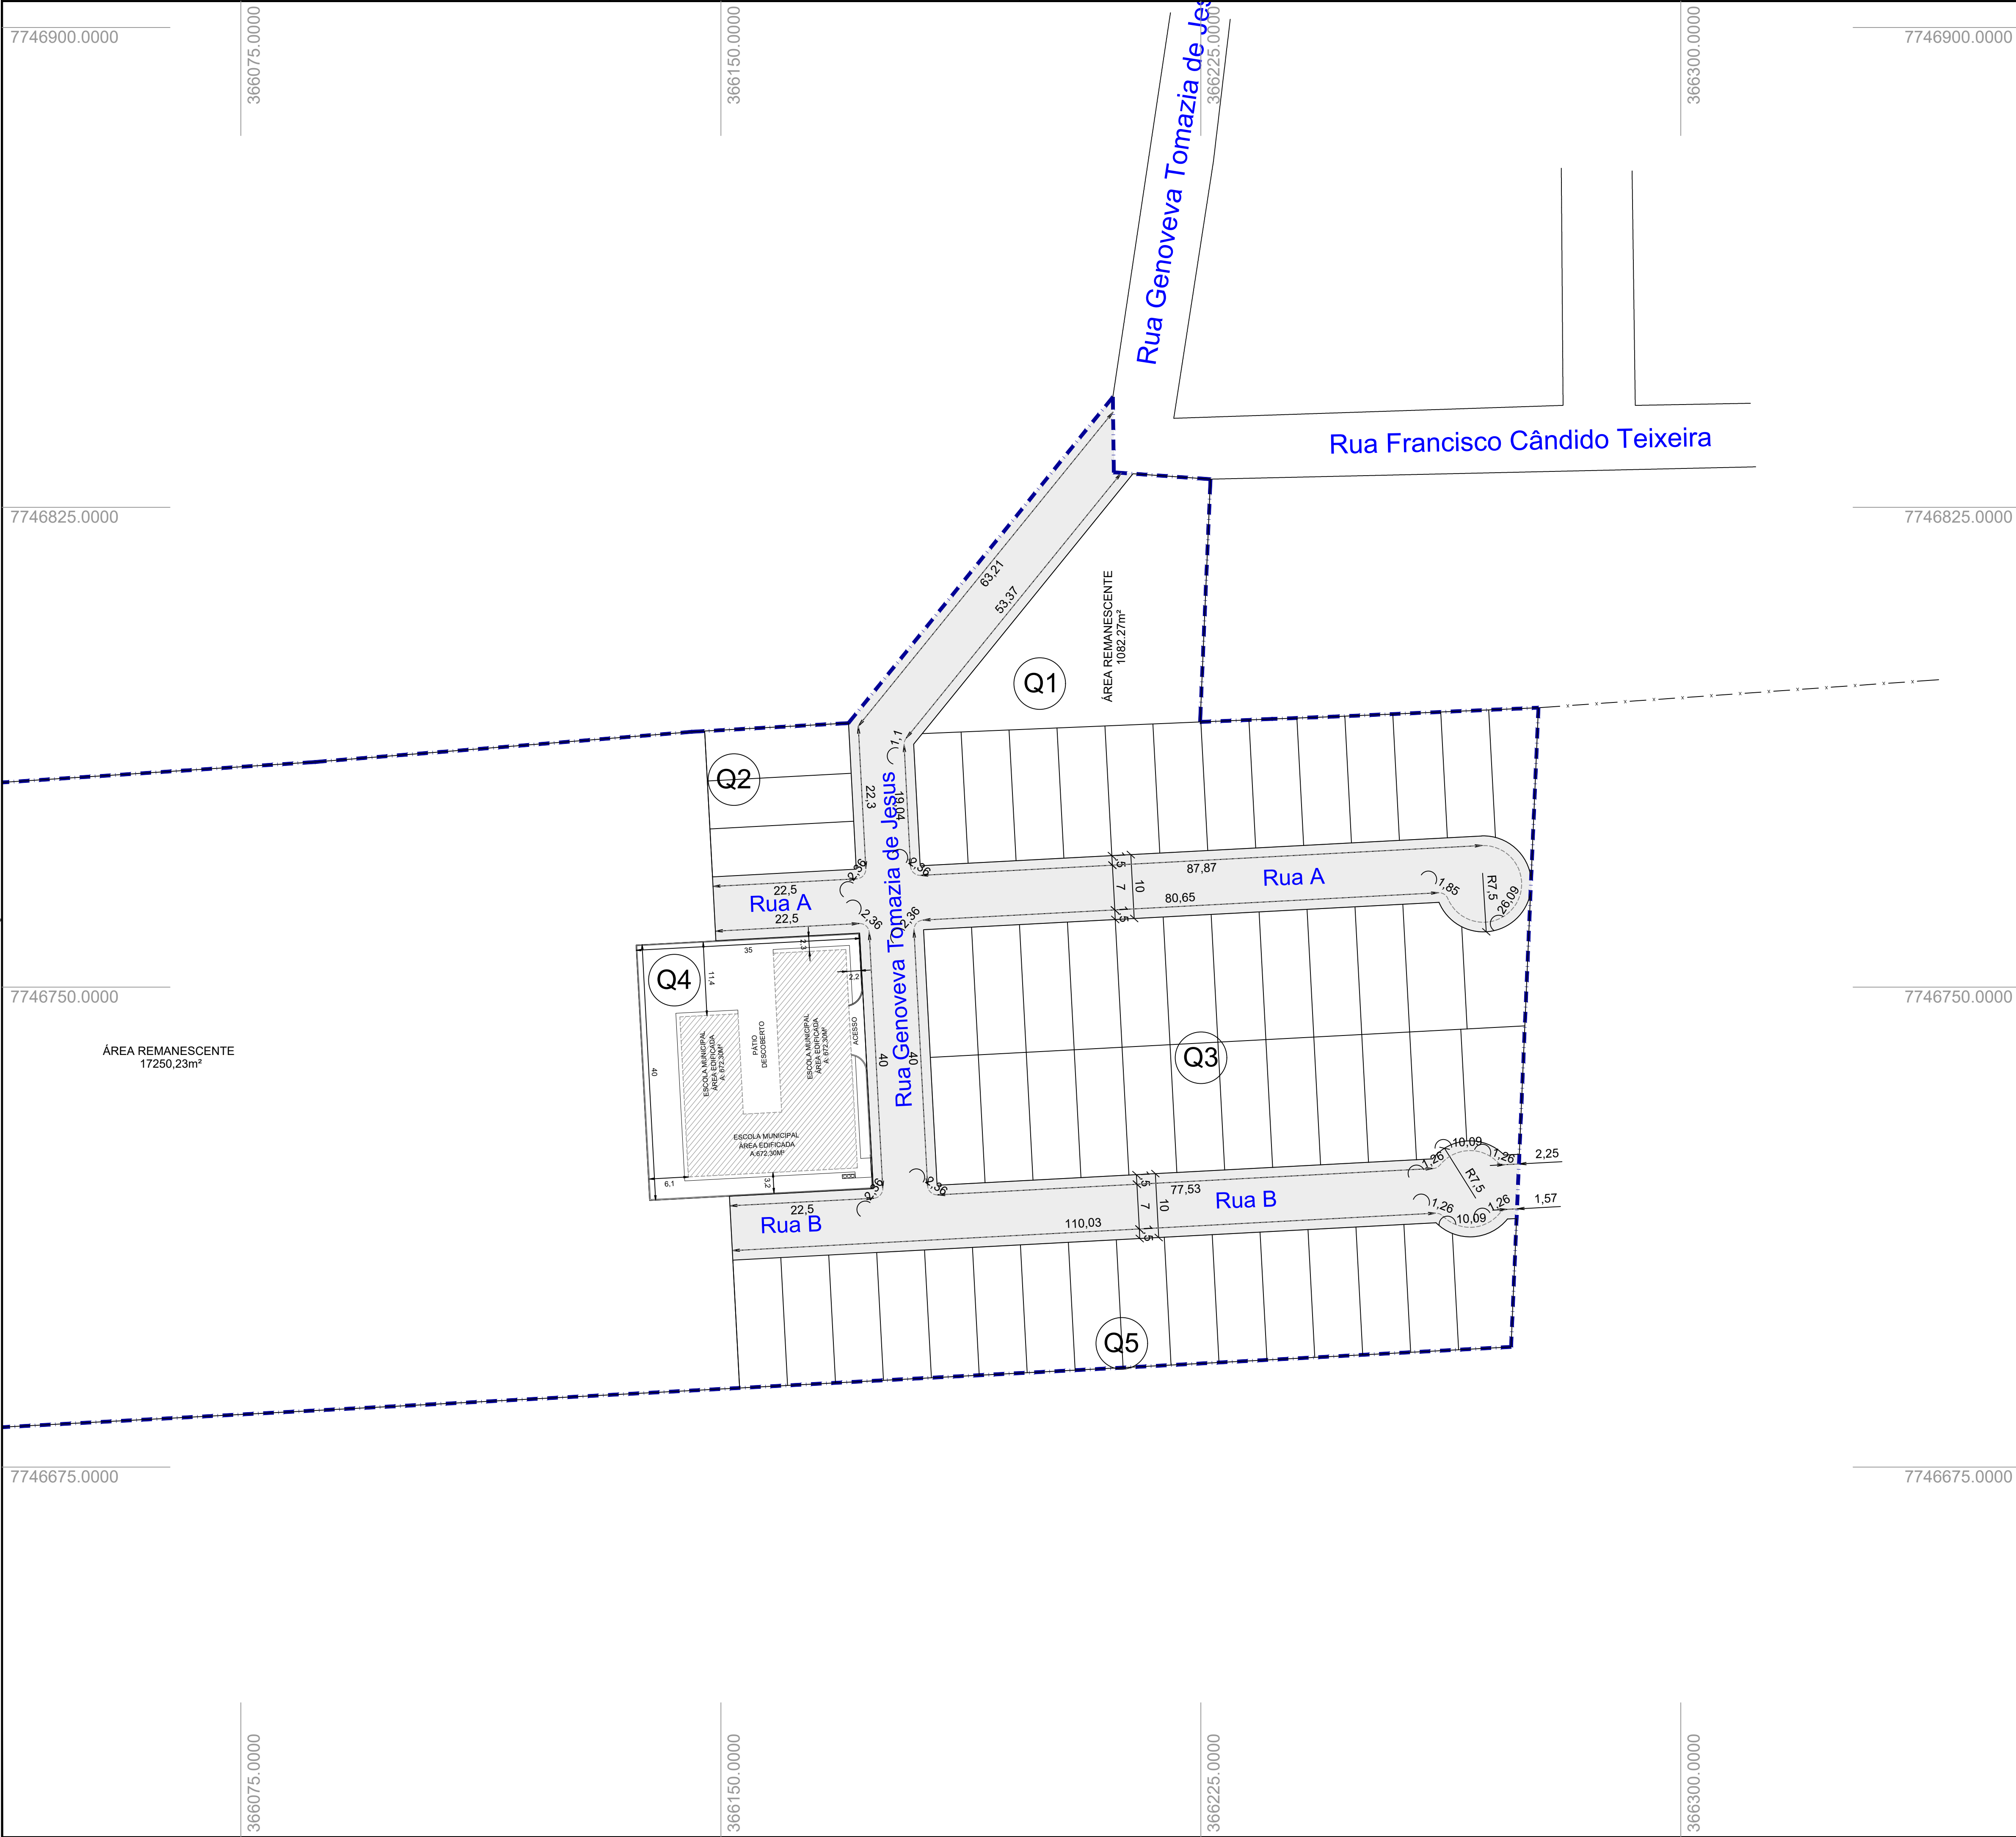

RG CONSTRUÇÕES E IMÓVEIS CNPJ: 40.892.550/0001-87 CONTATO: (37)99934-4672	
CONSTRUÇÃO DA ESCOLA MUNICIPAL DE CAMPINÓPOLIS	
PROPRIETÁRIO	RESPONSÁVEL TÉCNICO
PREFEITURA MUNICIPAL DE VARGEM BONITA / MG. CNPJ:16.788.309/0001-28	BRUNO CÉSAR DA SILVA CORREIA CREA: 168.800/D
ENDEREÇO DA OBRA	
RUA GENOVEVA T. JESUS, NO DISTRITO DE CAMPINÓPOLIS, NA CIDADE DE VARGEM BONITA / MG.	
ESCALA	DATA
1:500	FEVEREIRO/2026
CONTEÚDO	PRANCHA
PLANTA DE LOCALIZAÇÃO	1/1