


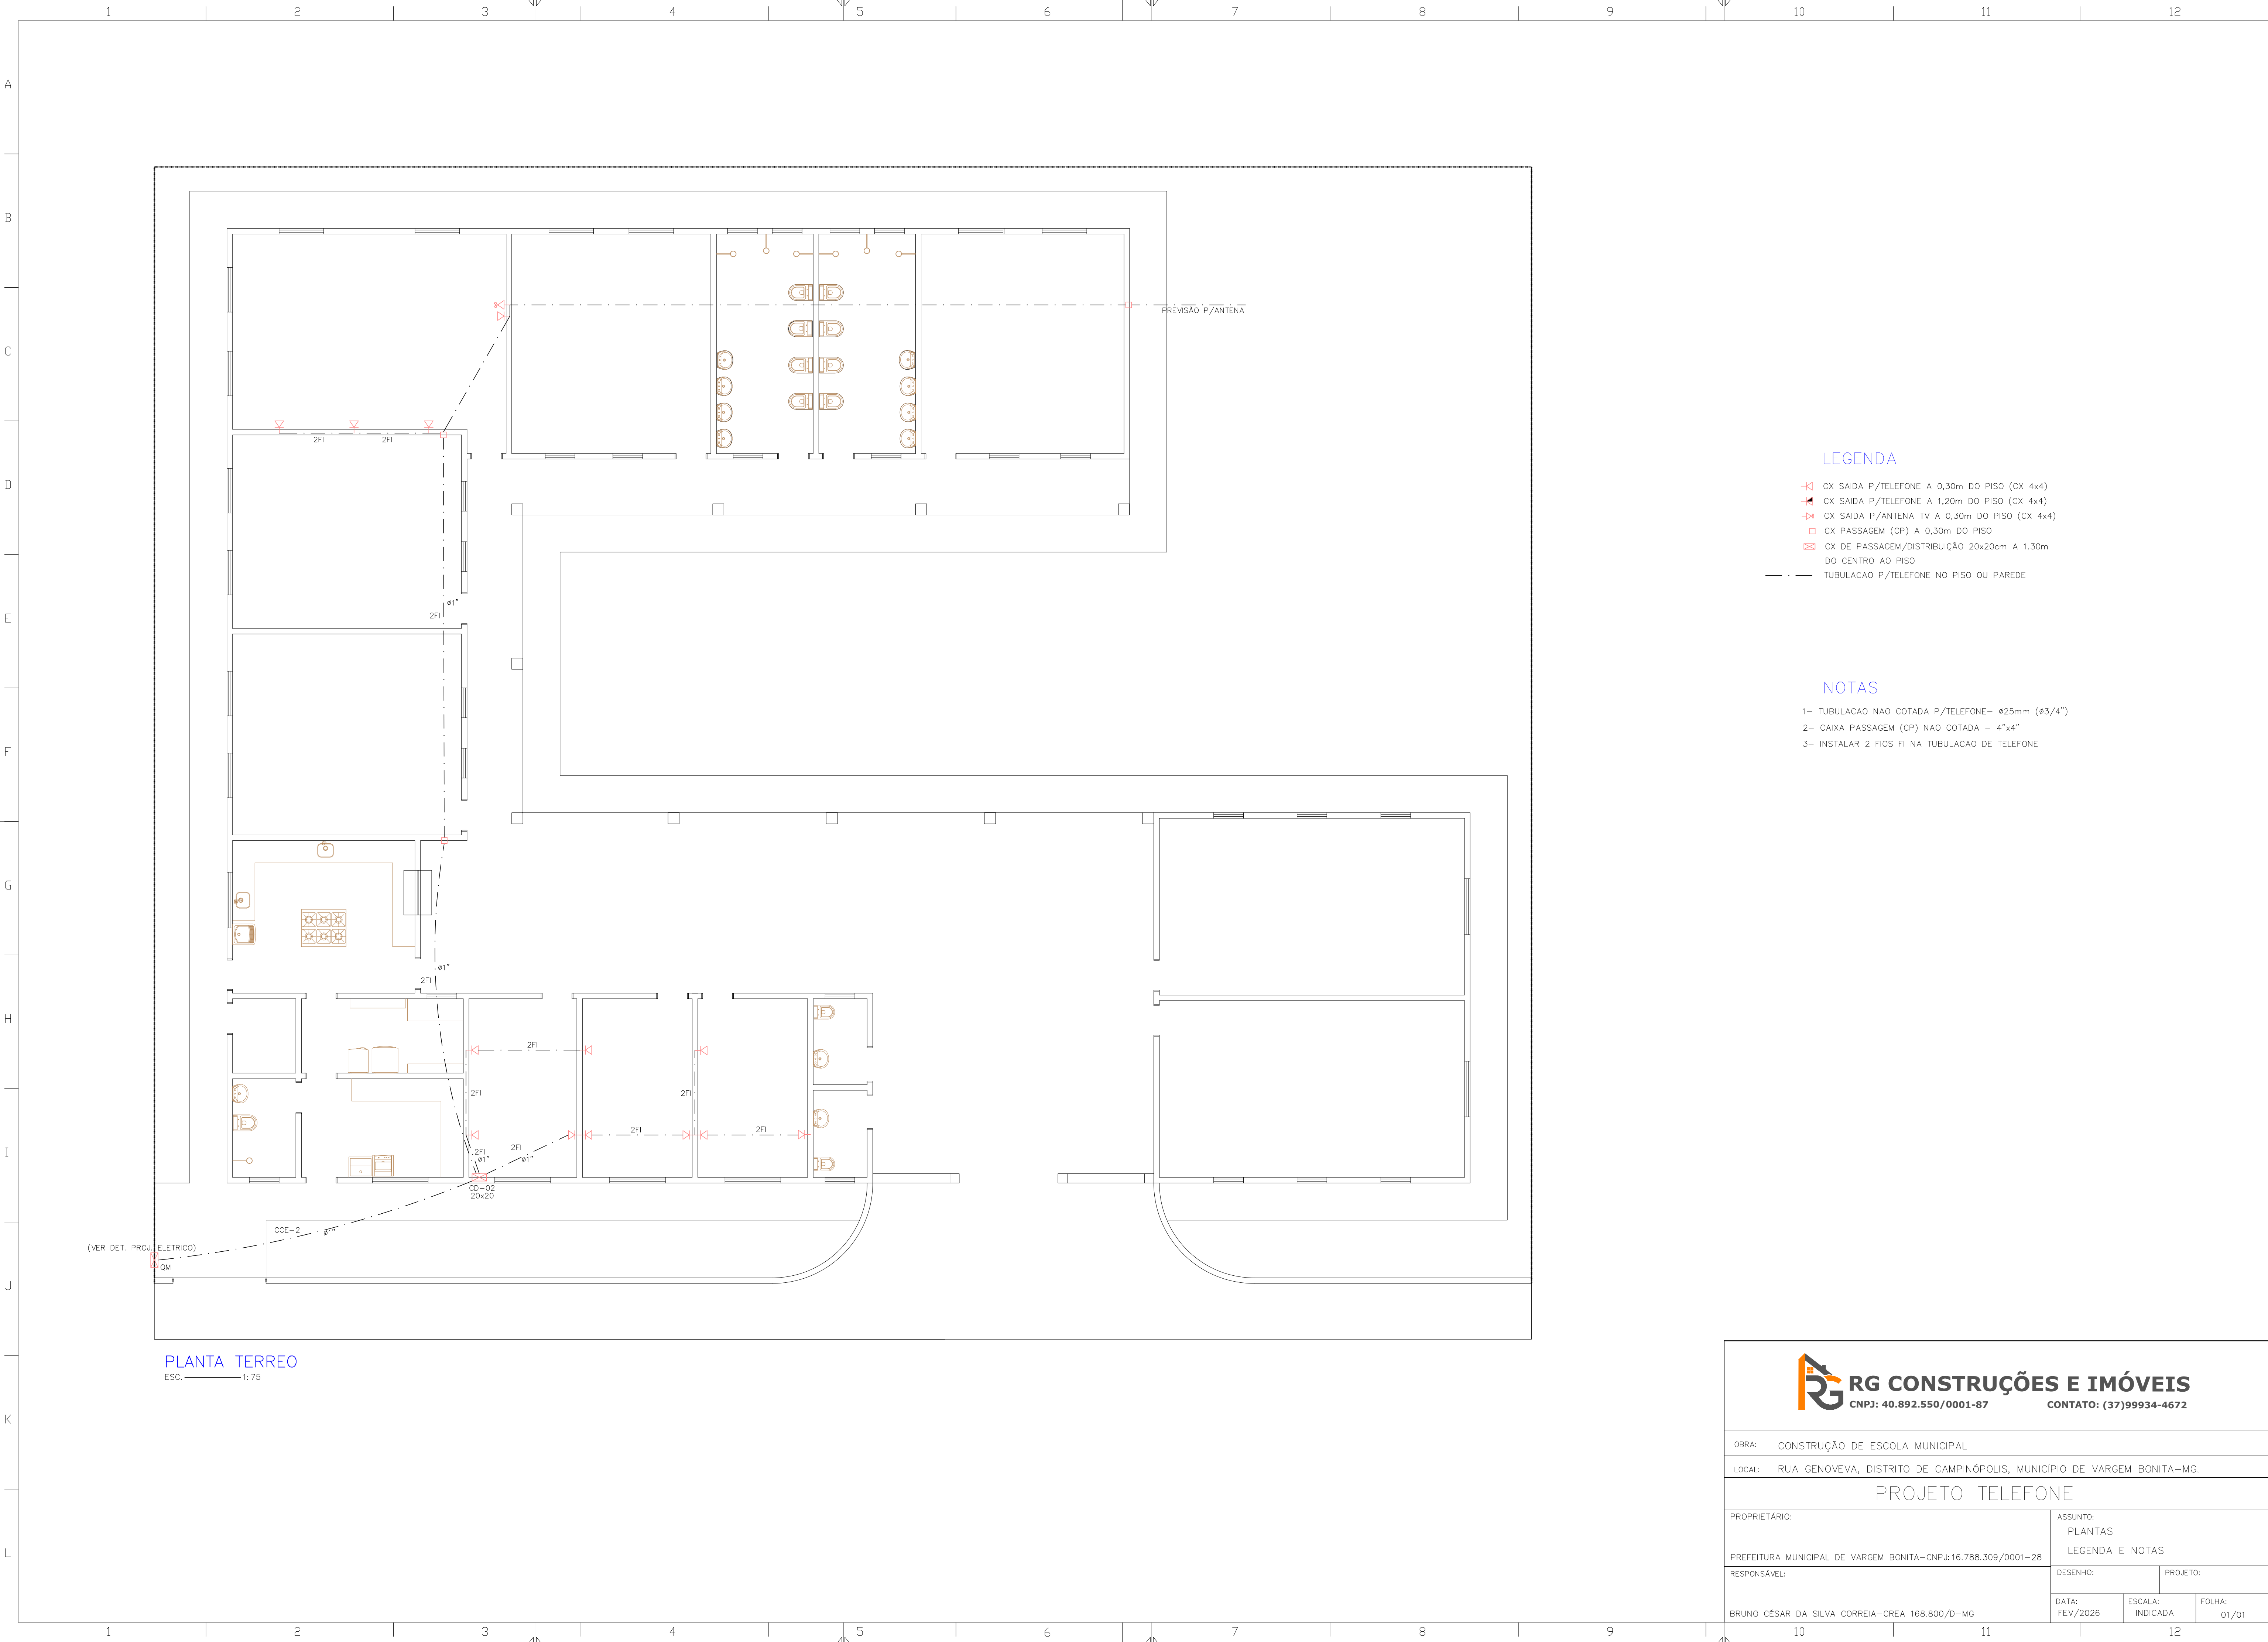

LEGENDA

- CX SAIDA P/TELEFONE A 0,30m DO PISO (CX 4x4)
- CX SAIDA P/TELEFONE A 1,20m DO PISO (CX 4x4)
- CX SAIDA P/ANTENA TV A 0,30m DO PISO (CX 4x4)
- CX PASSAGEM (CP) A 0,30m DO PISO
- CX DE PASSAGEM/DISTRIBUIÇÃO 20x20cm A 1,30m DO CENTRO AO PISO
- TUBULACAO P/TELEFONE NO PISO OU PAREDE

NOTAS

- 1- TUBULACAO NAO COTADA P/TELEFONE- ø25mm (ø3/4")
- 2- CAIXA PASSAGEM (CP) NAO COTADA - 4"x4"
- 3- INSTALAR 2 FIOS FI NA TUBULACAO DE TELEFONE

PLANTA TERREO

ESC.: 1:75



RG CONSTRUÇÕES E IMÓVEIS

CNPJ: 40.892.550/0001-87

CONTATO: (37)99934-4672

OBRA: CONSTRUÇÃO DE ESCOLA MUNICIPAL			
LOCAL: RUA GENOVEVA, DISTRITO DE CAMPINÓPOLIS, MUNICÍPIO DE VARGEM BONITA-MG.			
PROJETO TELEFONE			
PROPRIETÁRIO:		ASSUNTO:	
PREFEITURA MUNICIPAL DE VARGEM BONITA-CNPJ:16.788.309/0001-28		PLANTAS	
RESPONSÁVEL:		LEGENDA E NOTAS	
BRUNO CÉSAR DA SILVA CORREIA-CREA 168.800/D-MG		DESENHO:	PROJETO:
DATA: FEV/2026		ESCALA: INDICADA	FOLHA: 01/01