


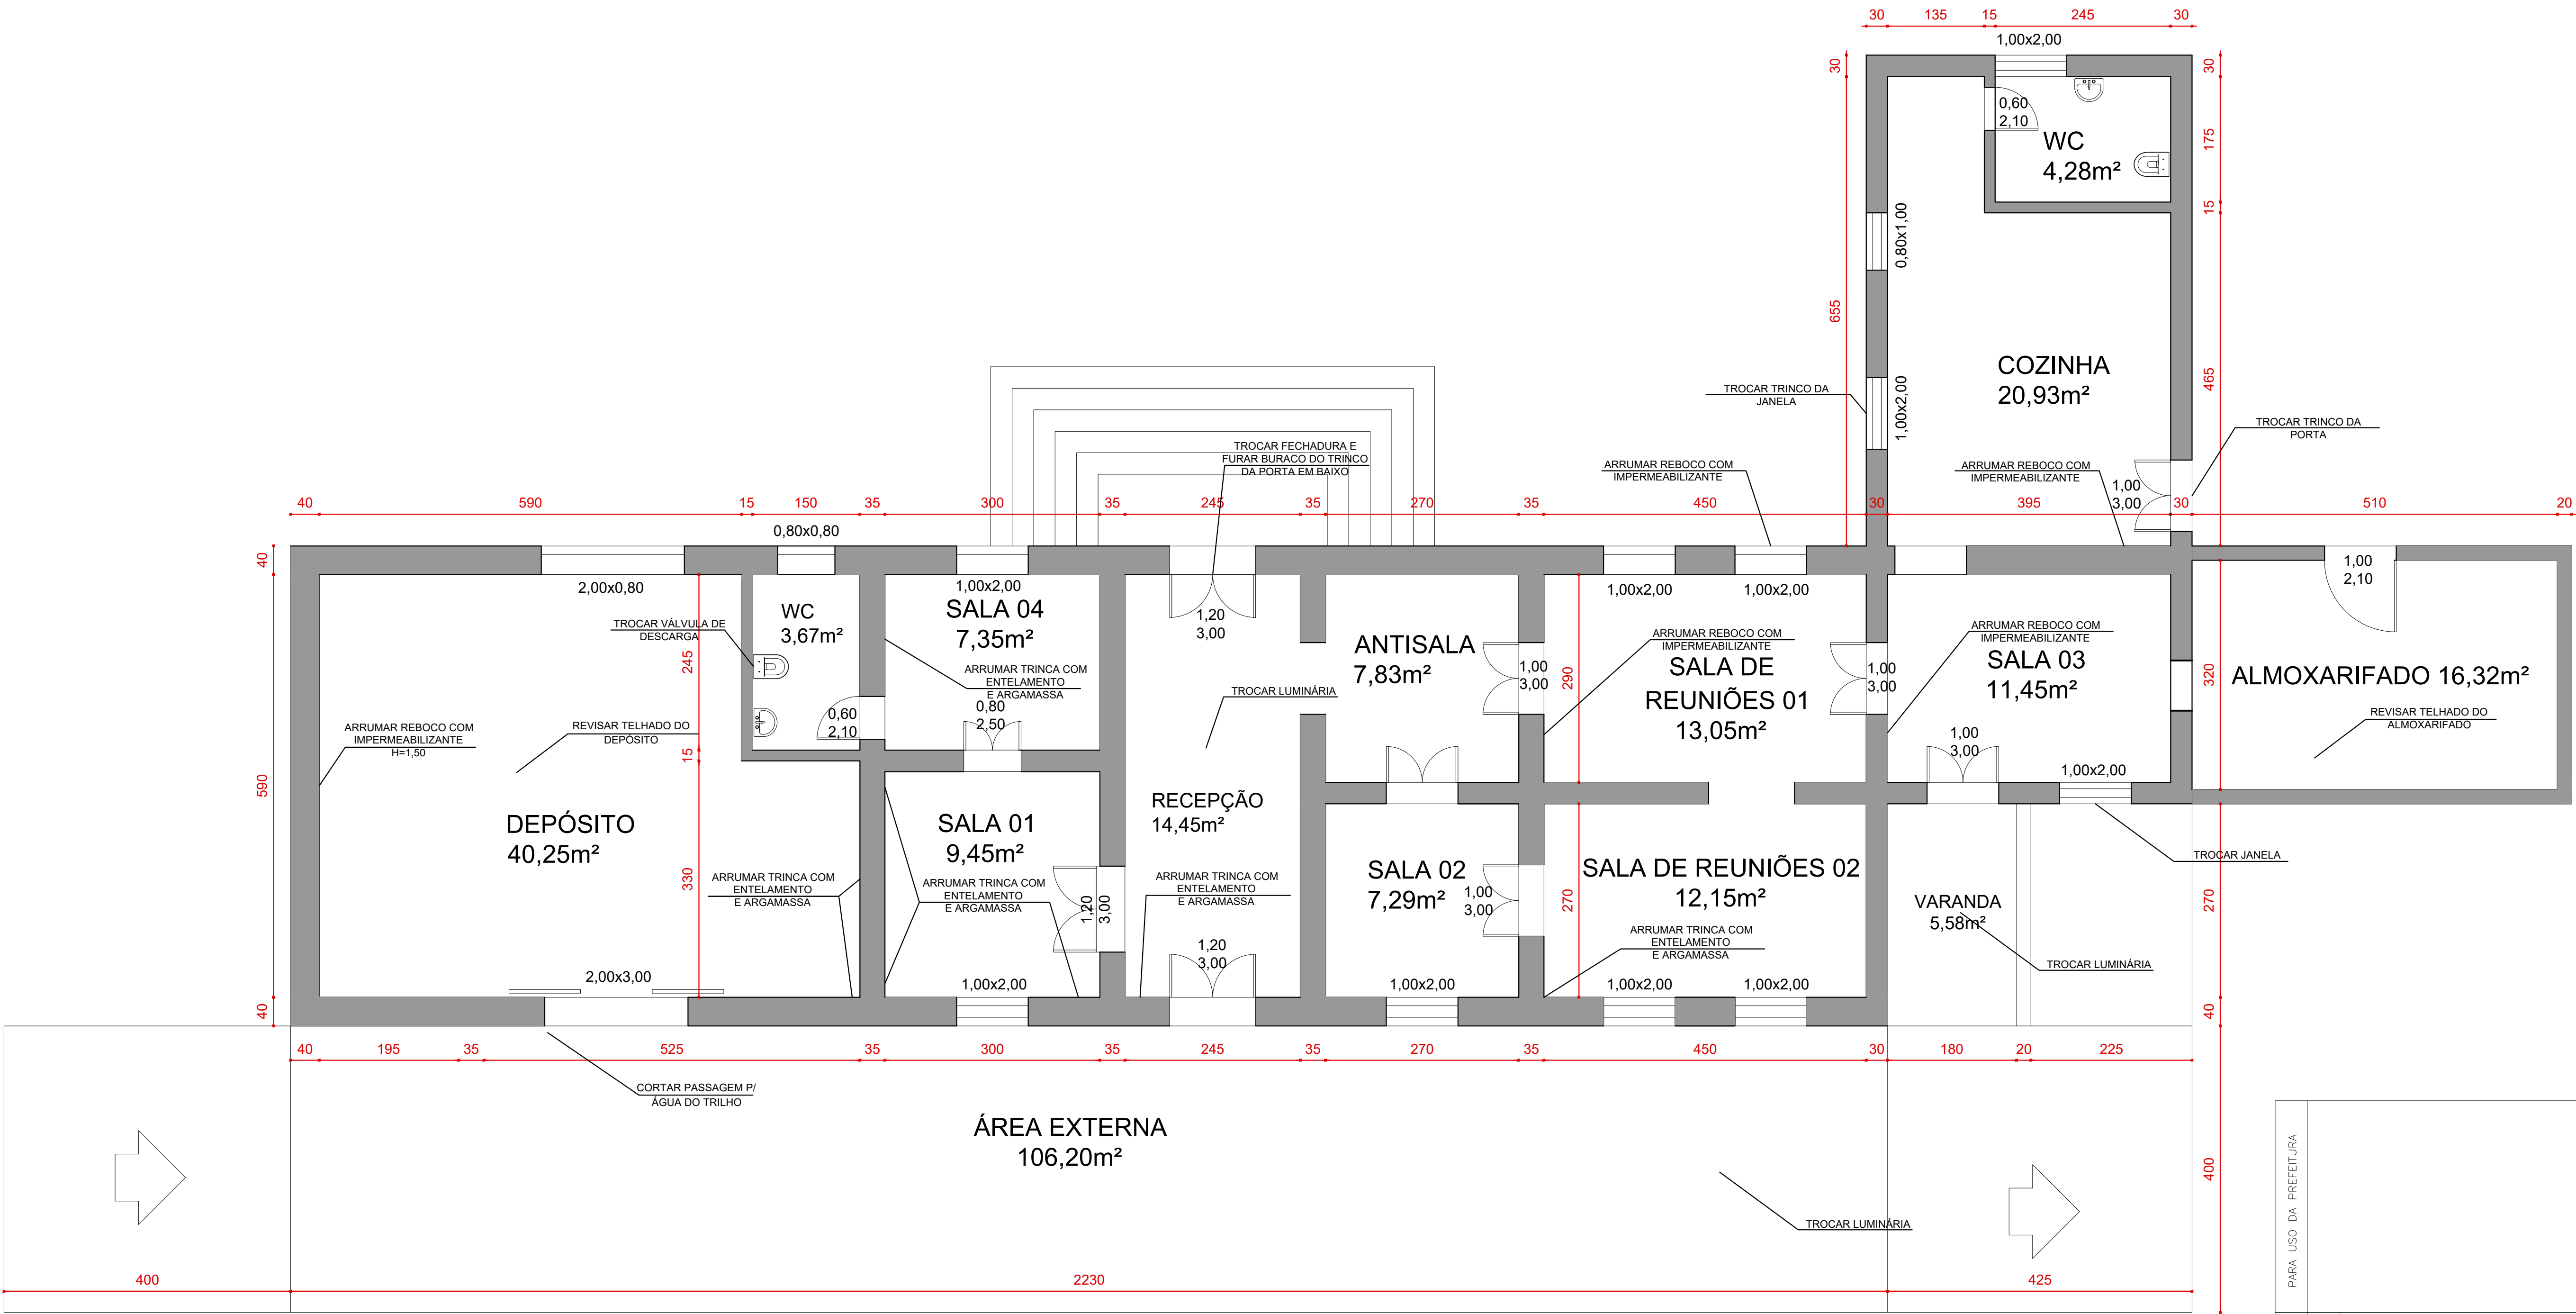


PLANTA BAIXA
ESC 1:50

OBSERVAÇÕES:

* TODAS AS JANELAS QUE NÃO SERÃO SUBSTITUÍDAS PASSARÃO POR REPAROS DE PREENCHIMENTOS COM MASSA ALQUÍDICA PARA MADEIRA, POSTERIORMENTE LIXADAS E PINTADAS

* TODO O IMÓVEL SERÁ PINTADO DE ACORDO COM AS CORES ESCOLHIDAS PELA ADMINISTRAÇÃO EM SEU INTERIOR, EXTERIOR, PISOS CIMENTADOS E TETOS.

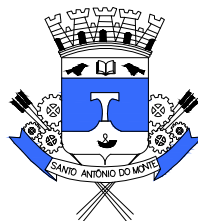PARA USO DA PREFEITURA							
PARA USO DO PROJETISTA	EDIFICAÇÕES	EM APROVAÇÃO				EXISTENTES	
		ÁREA DE PROJEÇÃO	—	Nº DE VAGAS DE GARAGEM	—	ÁREA CONSTRUIDA	318,35m²
		ÁREA A DEMOLIR	—	Nº UNIDADES RESIDENCIAIS	—	Nº UNIDADES RESIDENCIAIS	—
		ÁREA CONSTRUIDA	—	Nº UNIDADES NÃO RESIDENCIAIS	—	Nº UNIDADES NÃO RESIDENCIAIS	—
		ÁREA A CONSTRUIR	—	Nº DE PISOS	—	Nº DE PISOS	—
		ÁREA TOTAL	318,35m²	TAXA DE PERMEABILIDADE	—	Nº DE VAGAS DE GARAGEM	—
	TERRENO	Nº DO LOTE	Nº DA QUADRA	BAIRRO			
		CENTRO					
	LOGRADOURO (S) PRAÇA BENEDITO VALADARES CENTRO SANTO ANTÔNIO DO MONTE— MG						
			PREFEITO MUNICIPAL			RESPONSÁVEL TÉCNICO PELO PROJETO	
		LEONARDO LACERDA CAMILO CPF: 650.264.386-87			LUIS FERNANDO DE OLIVEIRA CREA/MG: 171.572/D E DE RESPONSABILIDADE DO RT O ATENDIMENTO A LEGISLAÇÃO EM VIGOR, ESTANDO O MESMO SUJEITO AS PENALIDADES DA LEI.		
PROPRIETÁRIO (S)					DESENHO		
PREFEITURA MUNICIPAL DE SANTO ANTÔNIO DO MONTE CNPJ: 16.870.974/0001-66					LUIS FERNANDO DE OLIVEIRA		
PROJETO	TÍTULO			ZONA	USO		
	MANUTENÇÃO PREVENTIVA ESTÇÃO FERROVIÁRIA			—	PÚBLICO/INSTITUCIONAL		
	CONTÉM			ESCALA	FOLHA		
PLANTA BAIXA			INDICADA	1/1			
PREFEITURA	Nº DO DESENHO		ARQUIVO	Nº DO PROCESSO		SANTO ANTÔNIO DO MONTE	
						_____ de _____ DE _____	
	NUMERAÇÃO FORNECIDA					_____ FISCAL	