


LEGENDA	
DESCRIÇÃO	SÍMBOLOS
EXTINTOR DE PÓ (ABC) 3A-40BC	
SAÍDA FINAL DA ROTA DE FUGA	
DIREÇÃO DO FLUXO DA ROTA DE FUGA	
SINALIZAÇÃO DE SAÍDA (FOTOLUMINESCENTE)	
PONTO DE ILUMINAÇÃO DE EMERGÊNCIA	
PONTO DE ILUMINAÇÃO DE EMERGÊNCIA DE LONGO ALCANCE	

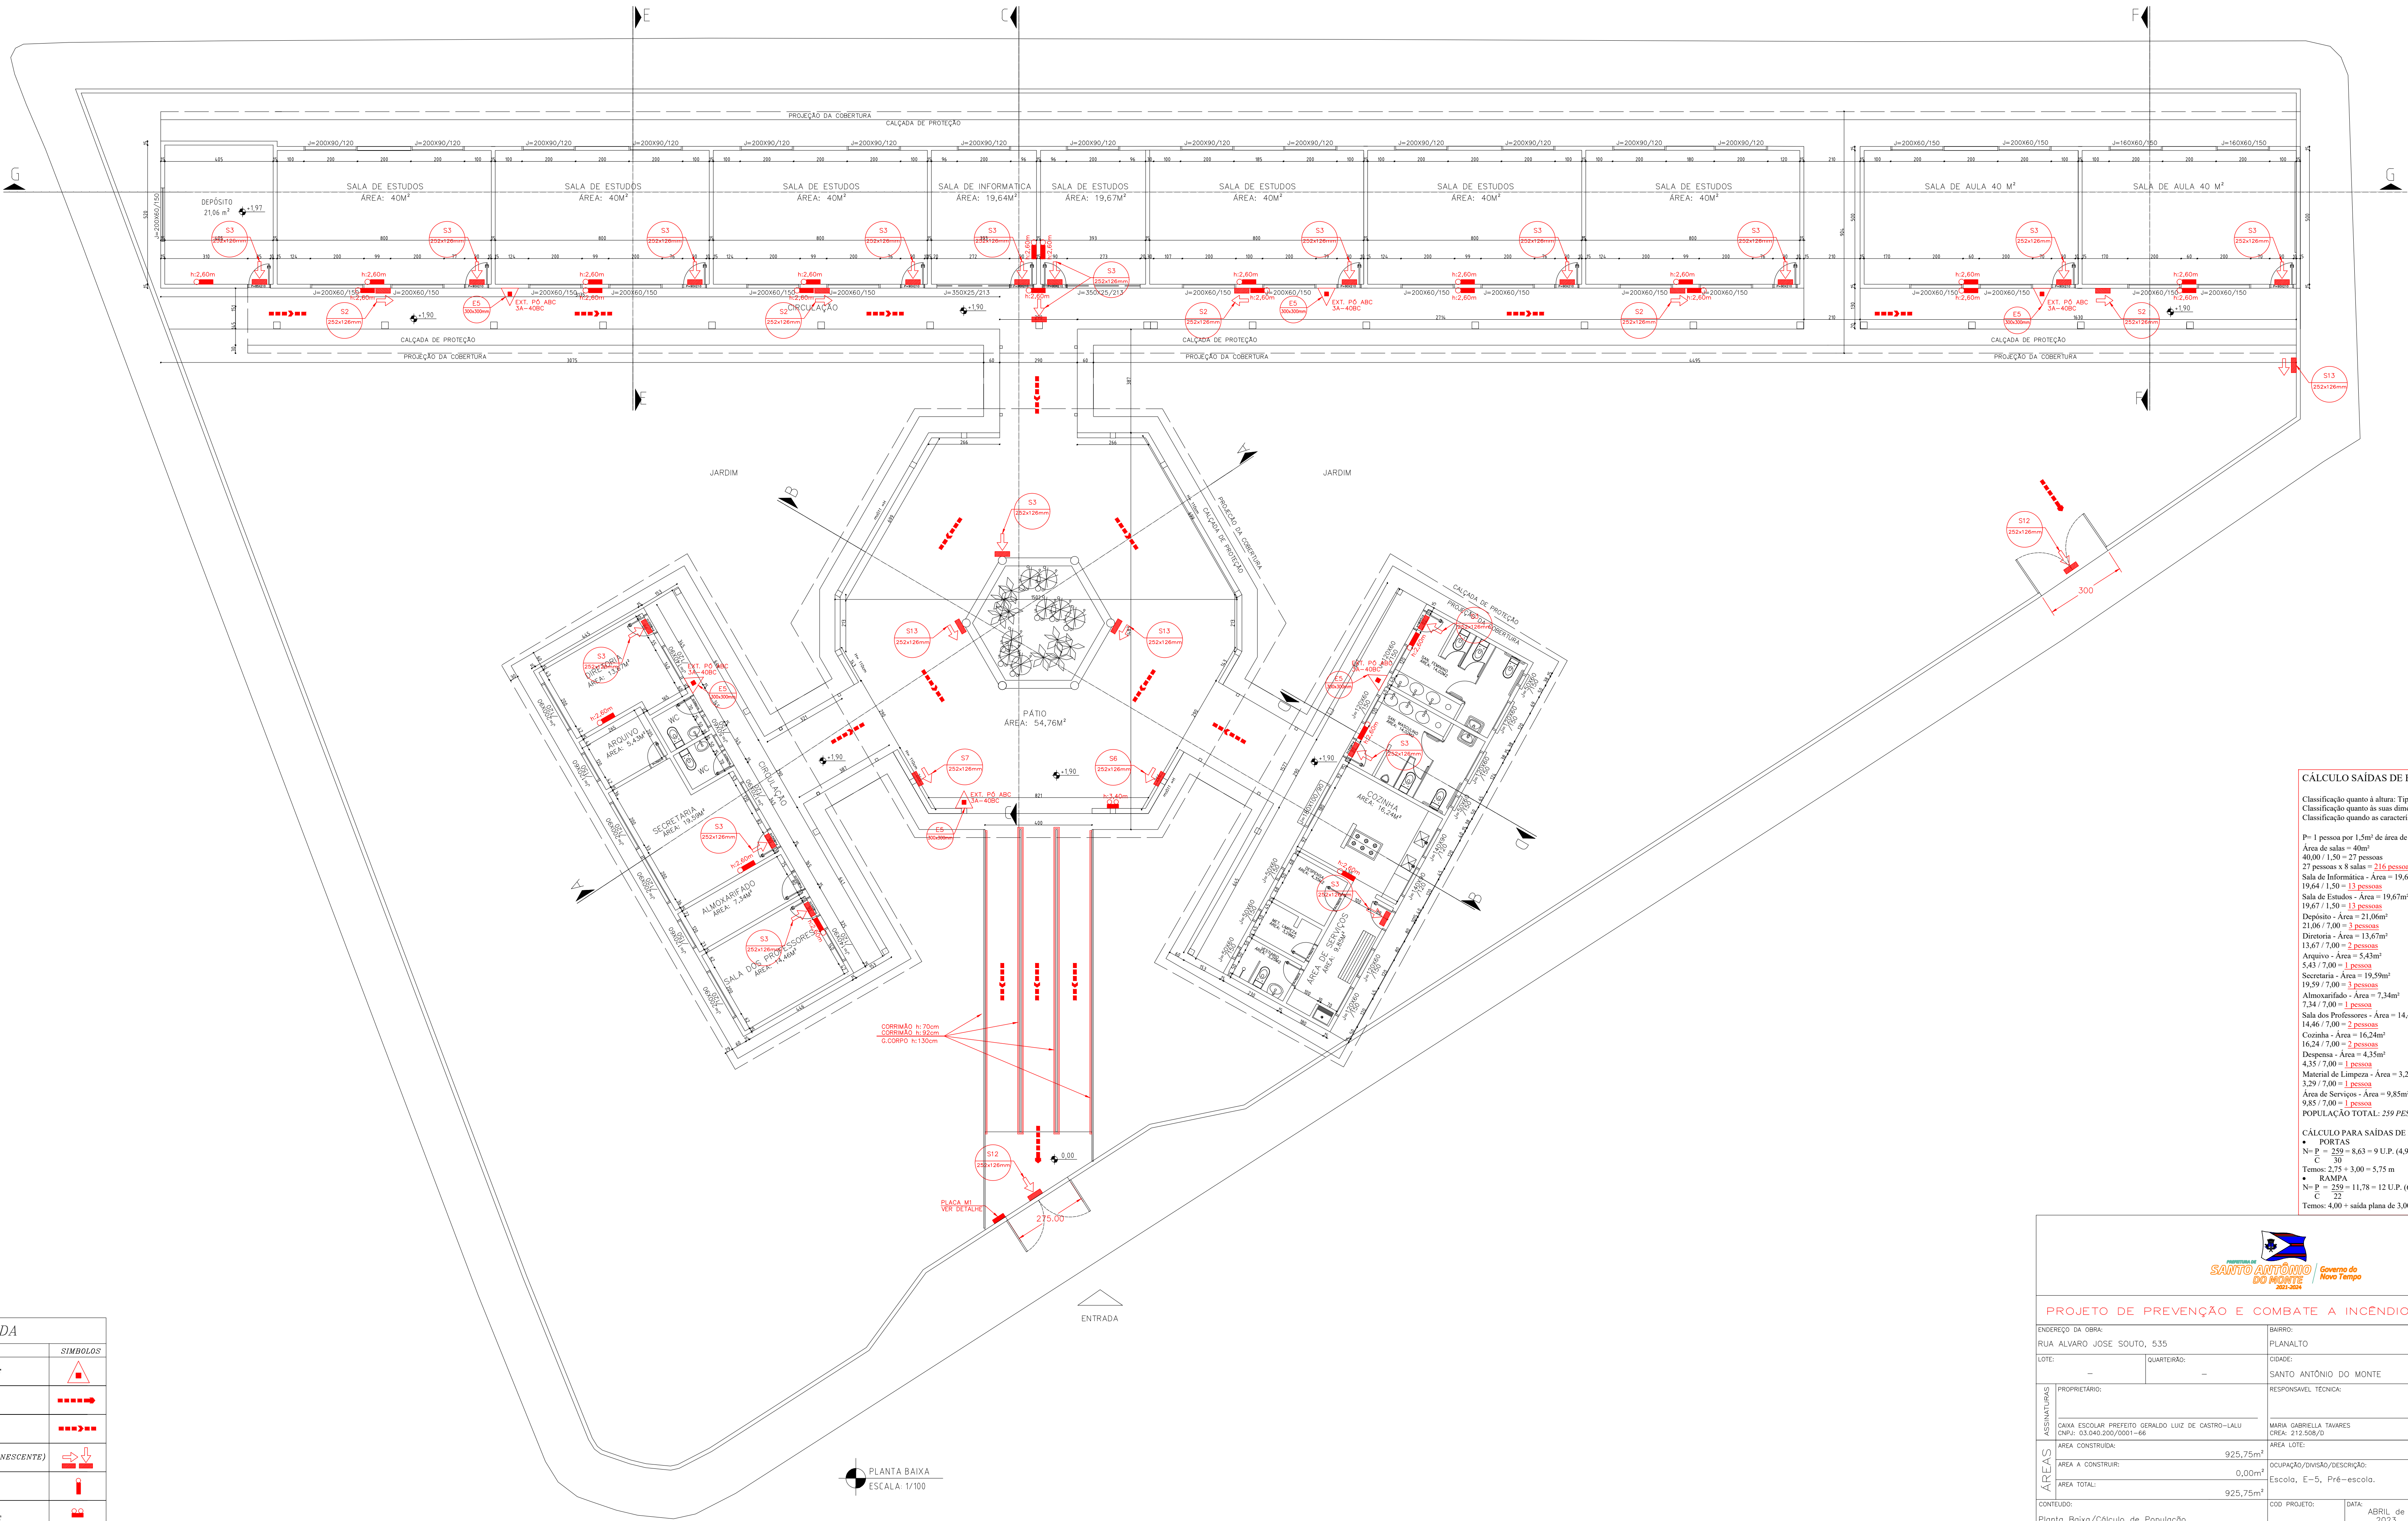

CÁLCULO SAÍDAS DE EMERGÊNCIA IT-08

Classificação quanto à altura: Tipo: 1 (Edificação baixa)

Classificação quanto às suas dimensões: S (Edificação média)

Classificação quando as características construtivas: V

P= 1 pessoa por 1,5m² de área de sala de aula

Área de sala = 40m²

40,00 / 1,50 = 27 pessoas

27 pessoas x 8 salas = 216 pessoas

Sala de Informática - Área = 19,64m²

19,64 / 1,50 = 13 pessoas

Sala de Estudos - Área = 19,67m²

19,67 / 1,50 = 13 pessoas

Depósito - Área = 21,06m²

21,06 / 7,00 = 3 pessoas

Diretoria - Área = 13,67m²

13,67 / 7,00 = 2 pessoas

Arquivo - Área = 5,43m²

5,43 / 7,00 = 1 pessoa

Secretaria - Área = 19,59m²

19,59 / 7,00 = 3 pessoas

Almoxarifado - Área = 7,34m²

7,34 / 7,00 = 1 pessoa

Sala dos Professores - Área = 14,46m²

14,46 / 7,00 = 2 pessoas

Cozinha - Área = 16,24m²

16,24 / 7,00 = 2 pessoas

Despensa - Área = 4,35m²

4,35 / 7,00 = 1 pessoa

Material de Limpeza - Área = 3,29m²

3,29 / 7,00 = 1 pessoa

Área de Serviços - Área = 9,85m²

9,85 / 7,00 = 1 pessoa

POPULAÇÃO TOTAL: 259 PESSOAS

CÁLCULO PARA SAÍDAS DE EMERGÊNCIA:

- PORTAS
- N= P = 259 = 8,63 = 9 U.P. (4,95m)
- C = 30
- Tempos: 2,75 + 3,00 = 5,75 m
- RAMPA
- N= P = 259 = 11,78 = 12 U.P. (6,60m)
- C = 22
- Tempos: 4,00 + saída plana de 3,00 = 7,00 m

<div><div><div><div><div></div><div></div></div><div><div></div><div></div></div></div><div><div><div>SANTO ANTÔNIO DO MONTE</div><div>2011-2016</div></div><div><div>Governo do</div><div>Novo Tempo</div></div></div></div></div>			
PROJETO DE PREVENÇÃO E COMBATE A INCÊNDIO E PÂNICO			
ENDEREÇO DA OBRA: RUA ALVARO JOSE SOUTO, 535		BARRIO: PLANALTO	
LOTE: -		QUARTÉRIO: -	
		CIDADE: SANTO ANTÔNIO DO MONTE	
ÁREAS	PROPRIETÁRIO: CAIXA ESCOLAR PREFEITO GERALDO LUZ DE CASTRO-LALI CNPJ: 03.060.200/0001-66		RESPONSÁVEL TÉCNICA: MARIA GABRIELLA TAVARES CREA: 212.500/P
	ÁREA CONSTRUIDA: 925,75m²		ÁREA LOTE: -
	ÁREA A CONSTRUIR: 0,00m²		Ocupação/Divisão/Descrição: Escola, E-5, Pré-escola.
	ÁREA TOTAL: 925,75m²		
	CONTEÚDO: Planta Baixa/Cálculo de População		
COD PROJETO:		DATA: ABRIL de 2023	FOLHA: 02/03
FORMATO: A1 - 0,841m x 0,594m			