


RUA DR. ARGEMIRO ITAJUBÁ

PLANTA COBERTURA  
ESC 1/100

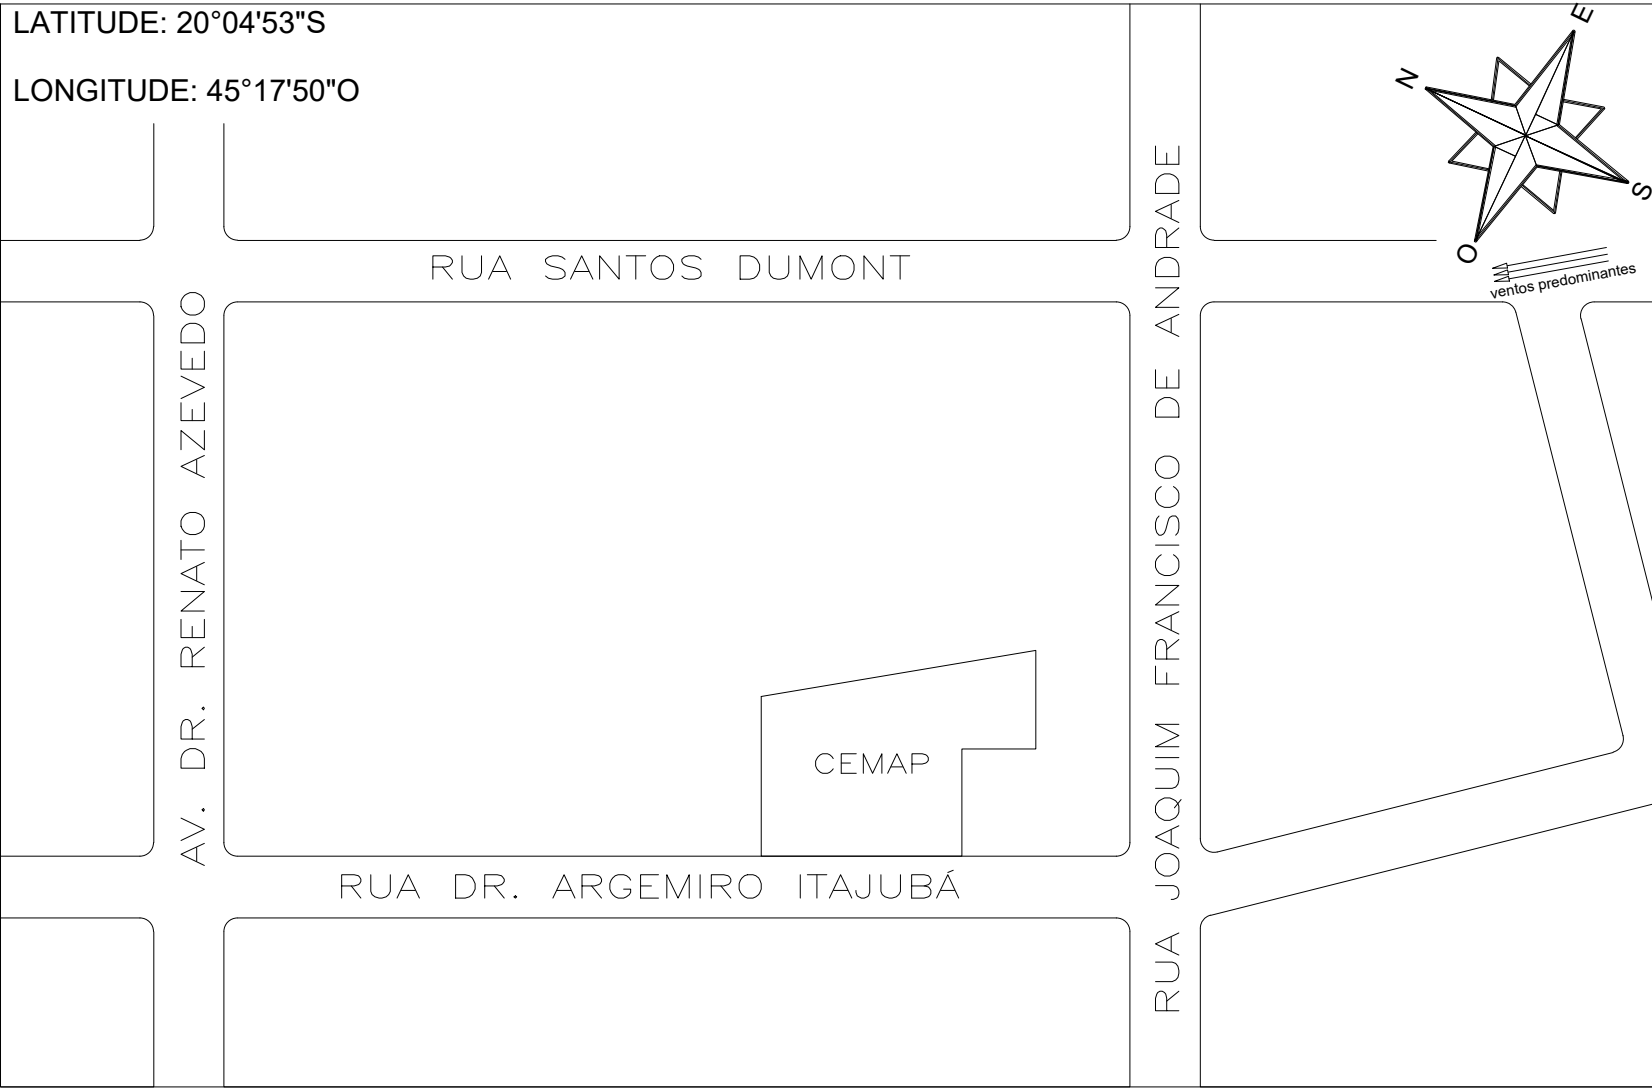

PLANTA DE SITUAÇÃO  
ESC 1/1000

LEGENDA	
	EQUIPAMENTO EXISTENTE
	EQUIPAMENTO A INSTALAR
	EQUIPAMENTO A SER REMOVIDO

QUADRO DE ÁREAS	
Pavimento terraço	520,90 m²
Área construída TOTAL	520,90 m²

LEGENDA GERAL	
	TUBULAÇÃO DE AÇO GALVANIZADO DO SISTEMA DE HIDRANTES
	ACIONADOR DE BOMBA DE INCÊNDIO (BOTOEIRA TIPO LIGADESLIGA)
	BOMBA DE INCÊNDIO AUTOMATIZADA ACIONADA CHAVE DE FLUXO
	HIDRANTE DE RECALQUE ( H R )
	HIDRANTE SIMPLES
	EXTINTOR DE CARGA DE ÁGUA PRESSURIZADA 2A - 10L
	EXTINTOR DE CARGA DE PÓ QUÍMICO 20-BC
	EXTINTOR DE CARGA CO2 5-BC
	EXTINTOR DE CARGA DE PÓ ABC 2A-20-B-C
	PAREDE E/OU LAJE DE COMPARTIMENTAÇÃO
	DIREÇÃO DE FLUXO DA ROTA DE FUGA
	SAÍDA FINAL DA ROTA DE FUGA
	TUBULAÇÃO DESCENDO
	TUBULAÇÃO SUBINDO
	PONTO DE ILUMINAÇÃO DE EMERGÊNCIA
	RESERVA DE INCÊNDIO
	CENTRAL DE GÁS GLP
	PAREDE CORTA-FOGO COM RESISTÊNCIA AO FOGO DE 120 MINUTOS
	AVISADOR SONORO TIPO SIRENE
	ACIONADOR MANUAL INSTALAÇÃO APARENTE ALTURA DE MONTAGEM DE 140 cm, ACIMA DO PISO ACABADO AO CENTRO DO ACIONADOR
	ACESSO DE VANTURA NA EDIFICAÇÃO E ÁREA DE RISCO
	CHAVE ELÉTRICA PRINCIPAL DA EDIFICAÇÃO

SINALIZAÇÃO DE EQUIP. DE COMBATE A INCÊNDIO E ALARMES			SINALIZAÇÃO DE ORIENTAÇÃO E SALVAMENTO		
CODIGO	SÍMBOLO	SIGNIFICADO	CODIGO	SÍMBOLO	SIGNIFICADO
E1		ALARME SONORO	S1		SAÍDA DE EMERGÊNCIA
E2		COMANDO MANUAL DE ALARME DE INCÊNDIO	S2		
E3		COMANDO MANUAL DE BOMBA DE INCÊNDIO	S3		
E5		EXTINTOR DE INCÊNDIO	S4		
E8		ABRIGO DE MANGUEIRA E HIDRANTE	S6		ESCALA DE EMERGÊNCIA
E12		SINALIZAÇÃO DE SOLO PARA EQUIPAMENTOS DE COMBATE A INCÊNDIO (HIDRANTES E EXTINTORES)	S9		
A-1		ALERTA GERAL	S8		
P-1		PROIBIDO FUMAR	S10		
P-2		PROIBIDO PRODUIZIR CHAMAS	S11		SAÍDA DE EMERGÊNCIA
P-4		PROIBIDO UTILIZAR ELEVADOR EM CASO DE INCÊNDIO	S12		
			S13		
			S17		
SINALIZAÇÃO DE OBSTÁCULOS			SINALIZAÇÃO COMPLEMENTAR		
CODIGO	SÍMBOLO	SIGNIFICADO	M1	<div>Placa de identificação dos sistemas de proteção contra incêndio existentes na edificação: - Sistema de detecção e alarme de incêndio; - Sistema de extinção por água (hidrantes, extintores, bombas, etc.); - Sistema de extinção por gás (gás limpo, gás halogenado, etc.); - Sistema de extinção por espuma; - Sistema de extinção por pó; - Sistema de extinção por outros meios; - Sistema de proteção passiva (paredes, portas, janelas, etc.); - Sistema de proteção ativa (extintores, bombas, etc.); - Sistema de proteção mecânica (portas, janelas, etc.); - Sistema de proteção elétrica (cabo de aço, etc.); - Sistema de proteção química (gás, etc.); - Sistema de proteção biológica (fungos, etc.); - Sistema de proteção física (barreiras, etc.); - Sistema de proteção psicológica (sinalização, etc.); - Sistema de proteção social (treinamento, etc.); - Sistema de proteção cultural (patrimônio, etc.); - Sistema de proteção ambiental (vegetação, etc.); - Sistema de proteção paisagística (arquitetura, etc.); - Sistema de proteção urbanística (planejamento, etc.); - Sistema de proteção social (comunidade, etc.); - Sistema de proteção cultural (patrimônio, etc.); - Sistema de proteção ambiental (vegetação, etc.); - Sistema de proteção paisagística (arquitetura, etc</div>	



EXTINFLAM SERVIÇOS CONTRA INCÊNDIO  
CONTATO@EXTINFLAM.COM.BR  
WWW.EXTINFLAM.COM.BR

CONTRATANTE		
MUNICÍPIO DE SANTO ANTÔNIO DO MONTE		
UNIDADE	ÁREA CONSTRUIDA	
CEMAP	520,90 m²	
ENDEREÇO		
RUA DR. ARGEMIRO ITAJUBÁ, 701 – CHACARA, SANTO ANTÔNIO DO MONTE/MG		
CONTEÚDO	ESCALA	REVISÃO
DETALHES	INDICADA	
DISCIPLINA	ETAPA DE PROJETO	
PREVENÇÃO E COMBATE A INCÊNDIO		PROJETO LEGAL
RESP. TÉCNICO(A)		FOLHA
ENGº THYAGO RODRIGUES DIAS DE MOURA		03/03
CREA		
378437MG		
ART		03/03
MG20242725939		