


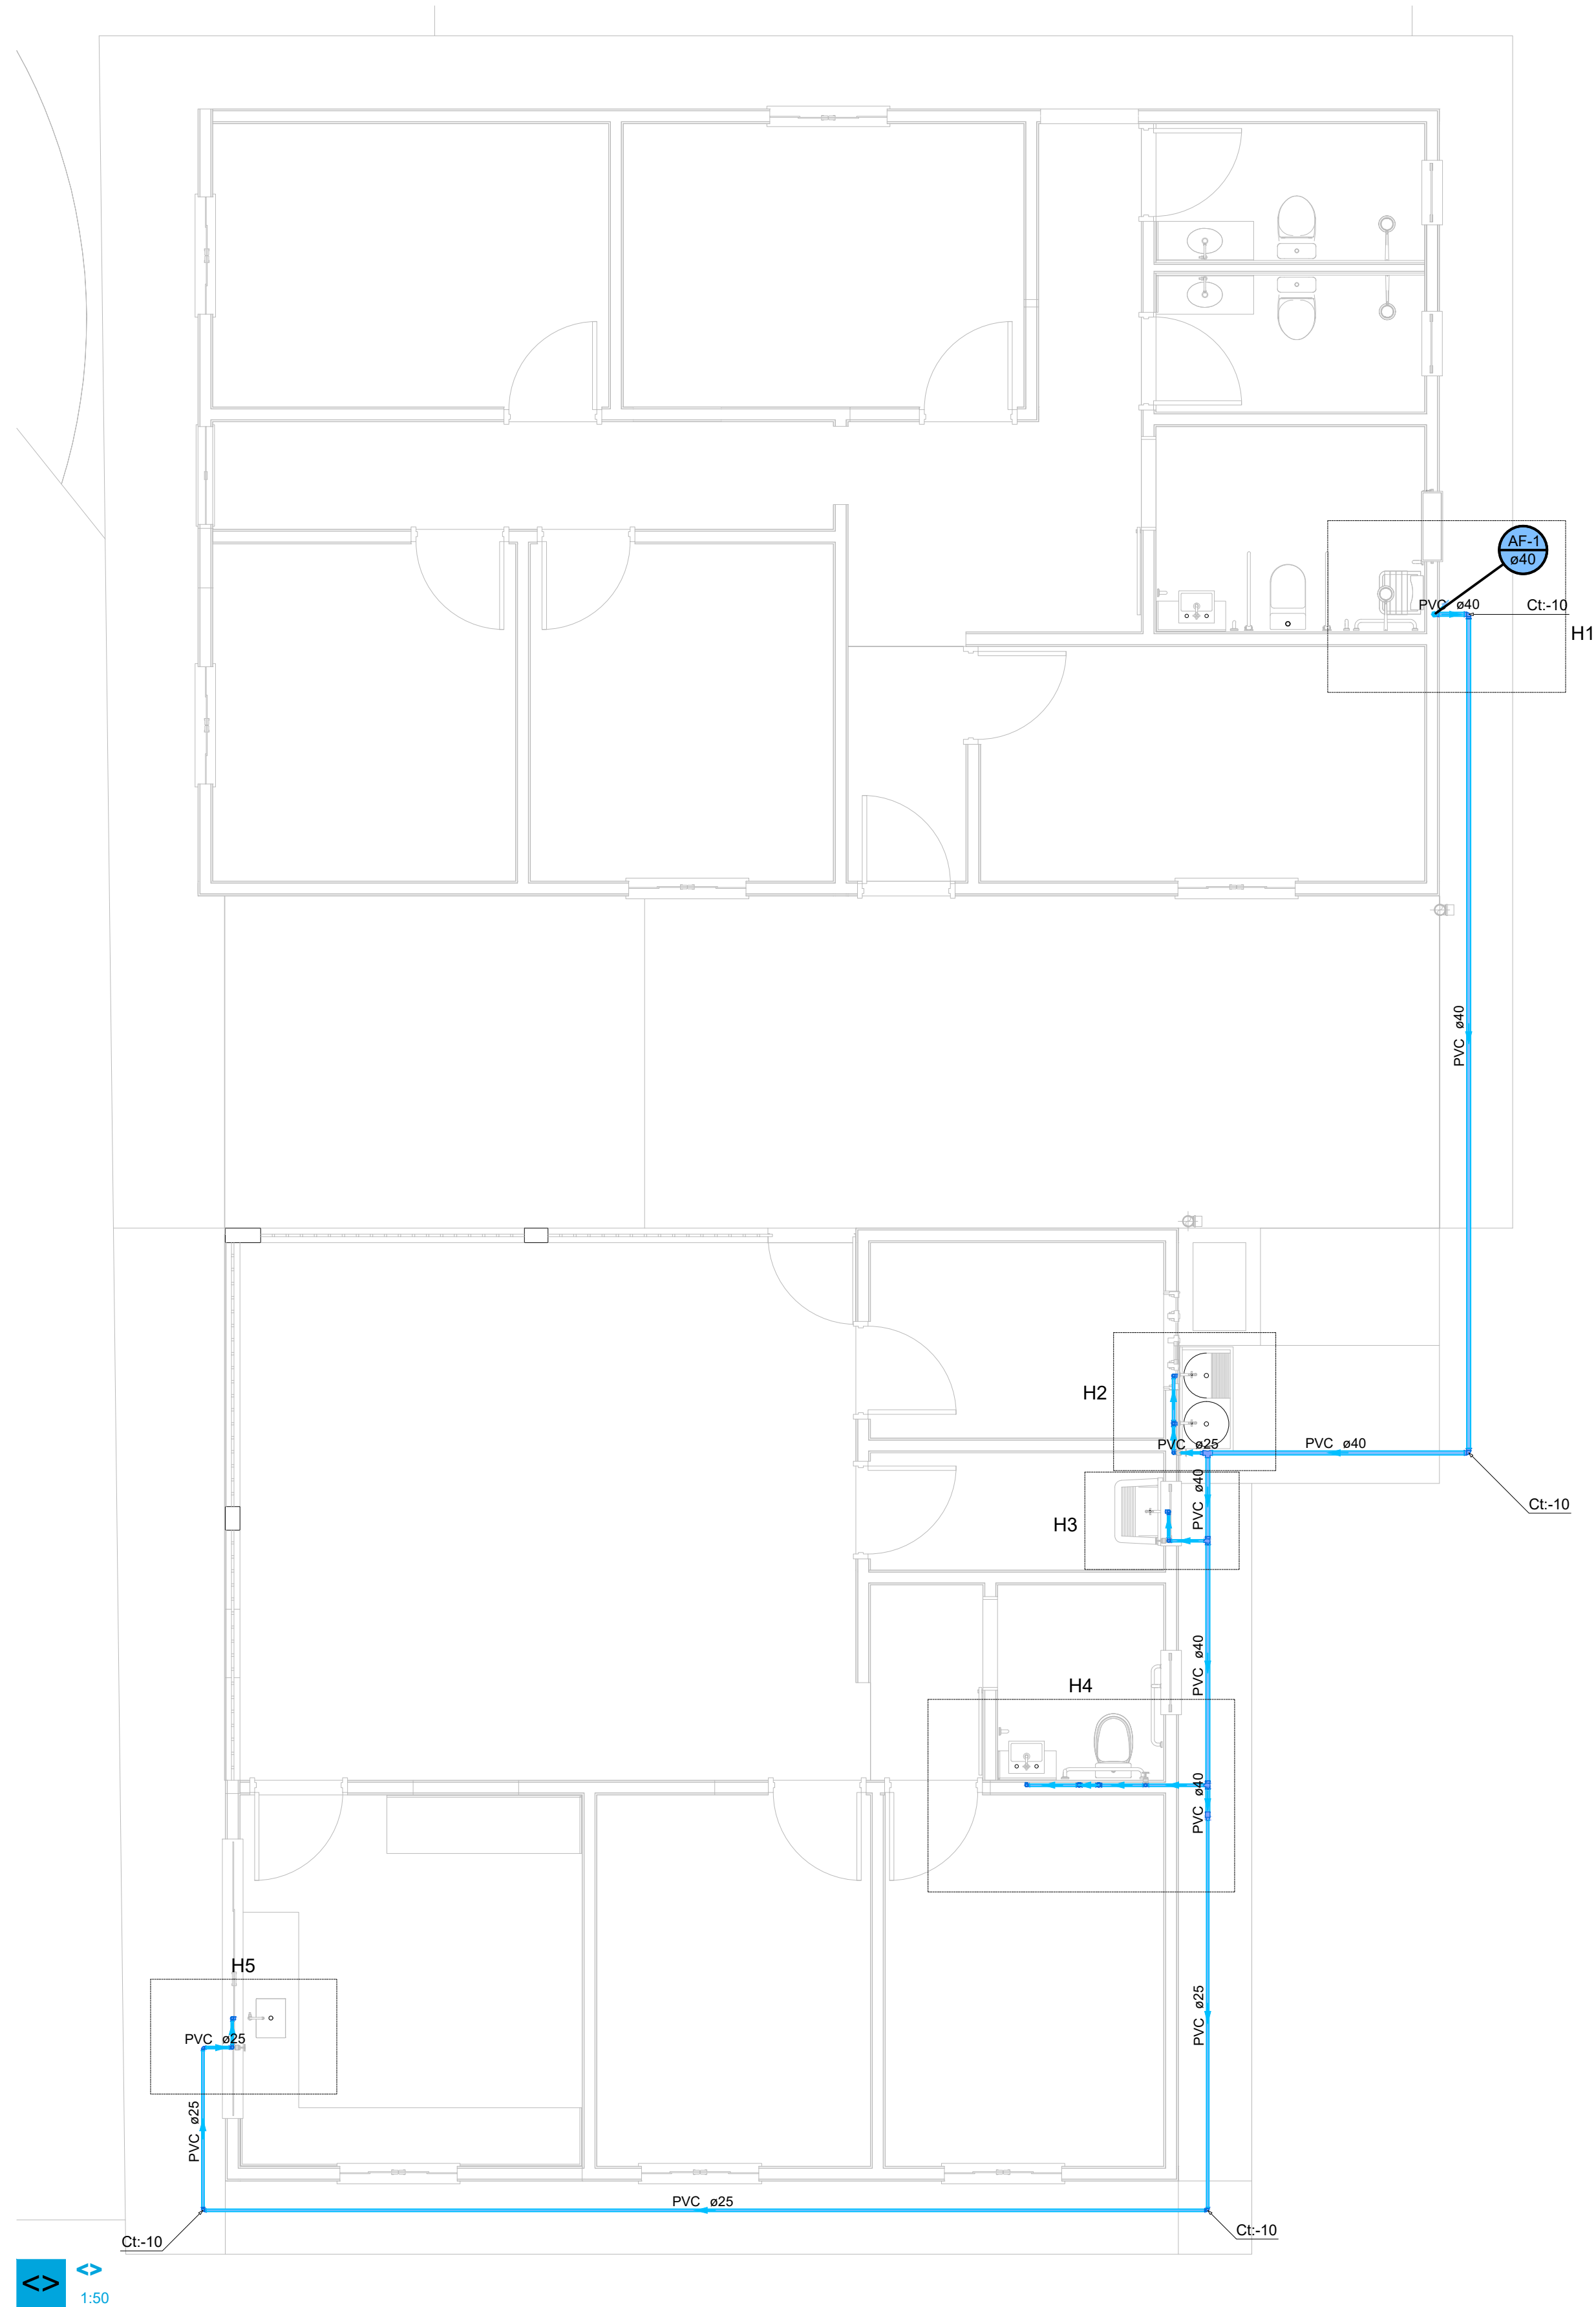
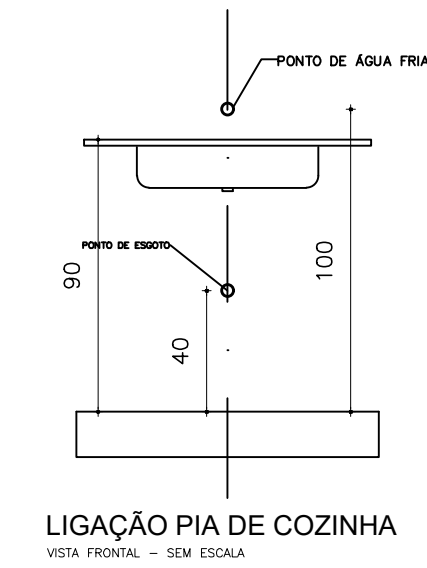


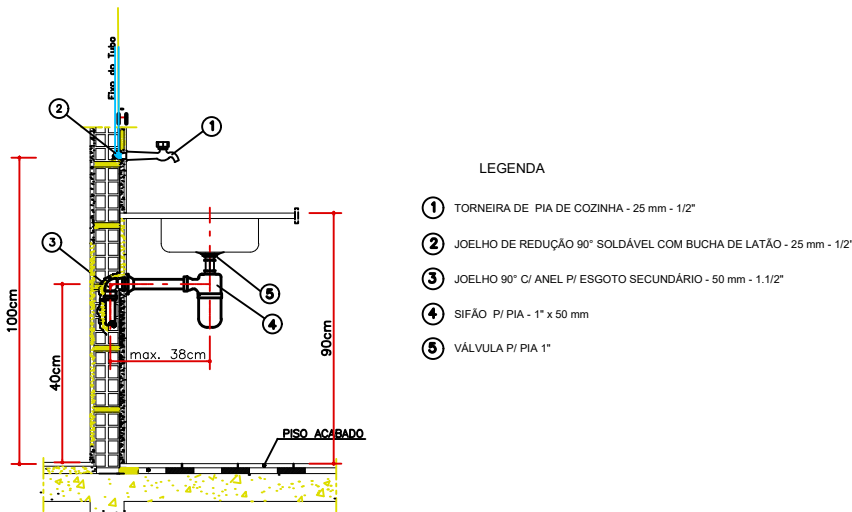

- LEGENDA
- 1 TORNEIRA DE PIA DE COZINHA - 25 mm - 1/2"
 - 2 JOELHO DE REDUÇÃO 90° SOLDÁVEL COM BUCHA DE LATÃO - 25 mm - 1/2"
 - 3 JOELHO 90° 1/2" ANEL PI ESGOTO SECUNDÁRIO - 50 mm - 1 1/2"
 - 4 SIFÃO PI PIA - 1" x 50 mm
 - 5 VÁLVULA PI PIA 1"

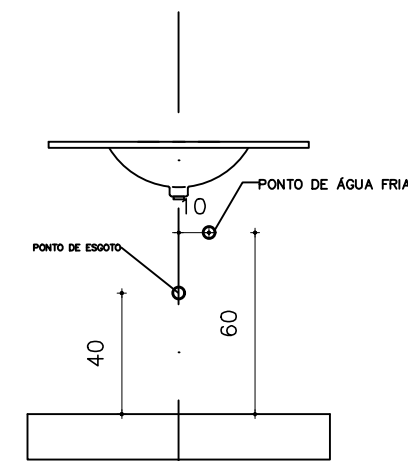


LIGAÇÃO DO LAVATÓRIO DE BANCADA
VISTA FRONTAL - SEM ESCALA

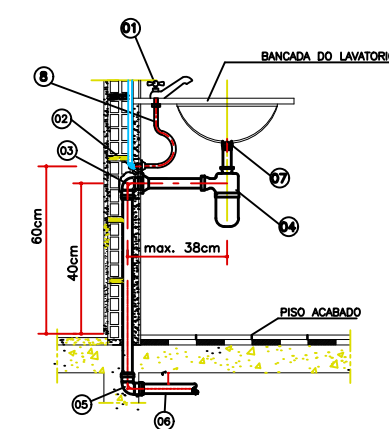


- LEGENDA
- 1 TORNEIRA DE LAVATÓRIO - 25 mm - 1/2"
 - 2 JOELHO DE REDUÇÃO 90° SOLDÁVEL COM BUCHA DE LATÃO - 25 mm - 1/2"
 - 3 JOELHO 90° 1/2" ANEL PI ESGOTO SECUNDÁRIO - 40 mm - 1 1/2"
 - 4 SIFÃO DE CORPO PI PIA E LAVATÓRIO - 1" - 1 1/2"
 - 5 CURVA 90° CURTA - 40 mm
 - 6 TUBO REDDO 1/2" PONTA LISA - 40 mm
 - 7 VÁLVULA PI LAVATÓRIO E TANQUE 1"
 - 8 ENGATE FLEXÍVEL PLÁSTICO - 1/2 - 30 CM


LIGAÇÃO DO LAVATÓRIO DE BANCADA
VISTA LATERAL - SEM ESCALA

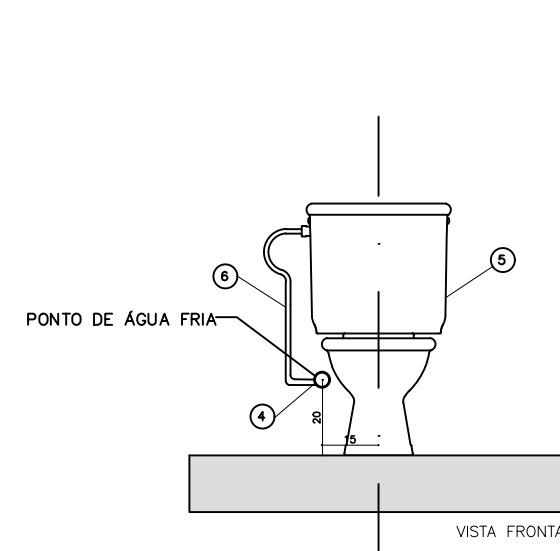


LIGAÇÃO DE VASO SANITÁRIO COM
CAIXA ACOPLADA
SEM ESCALA

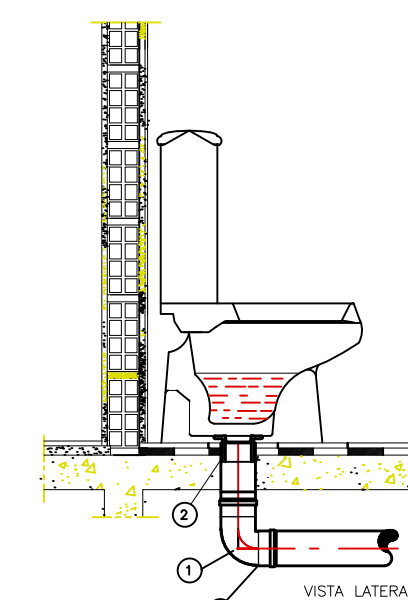

- LEGENDA
- 1 CURVA 90° CURTA - 100 mm
 - 2 VEDAÇÃO PI SAÍDA DE VASO SANITÁRIO 100 mm
 - 3 ANEL DE BORRACHA 100 mm - 4"
 - 4 JOELHO DE REDUÇÃO 90° COM BUCHA DE LATÃO - 20 mm - 1/2"
 - 5 VASO SANITÁRIO C/ CX. ACOPLADA 1/2"
 - 6 ENGATE FLEXÍVEL COBRE CROMADO COM CANOPLA - 1/2 - 30 CM

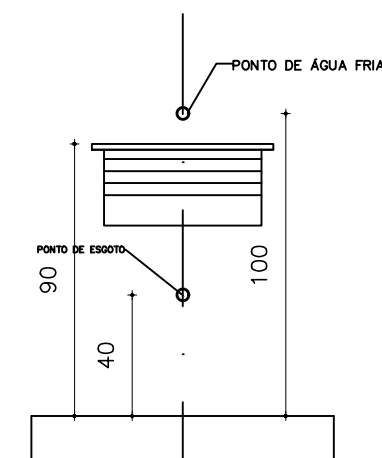

LIGAÇÃO DO TANQUE
VISTA FRONTAL - SEM ESCALA

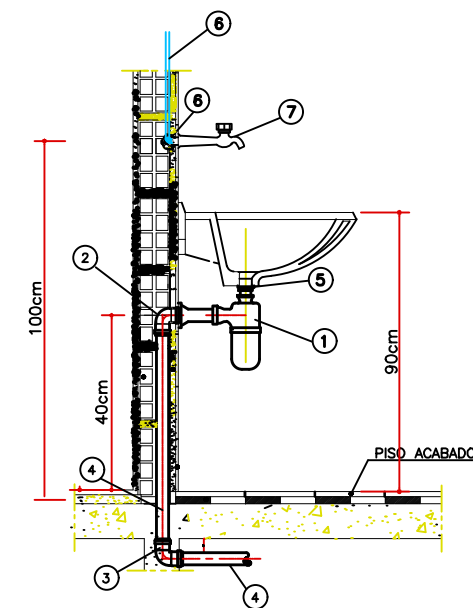

- LEGENDA
- 1 SIFÃO DE CORPO PI TANQUE - 1 1/2" - 2"
 - 2 JOELHO 90° 1/2" ANEL PI ESGOTO SECUNDÁRIO - 40 mm - 1 1/2"
 - 3 CURVA 90° CURTA - 40 mm
 - 4 TUBO REDDO 1/2" PONTA LISA - 40 mm
 - 5 VÁLVULA PI TANQUE 1 1/2"
 - 6 JOELHO DE REDUÇÃO 90° SOLDÁVEL COM BUCHA DE LATÃO - 25 mm - 3/4"
 - 7 TORNEIRA DE TANQUE DE LAVAR - 25 mm - 3/4"

LIGAÇÃO DO TANQUE
SEM ESCALA

CONTRATADA:		CONTRATANTE:			
					
CNPJ Nº: 28.103.470/0001-08 AVENIDA GOVERNADOR MAGALHÃES PINTO, Nº 2191 B - 1º ANDAR. ALCIDES RABELO, MONTES CLAROS/MG - CEP: 39401-427		CNPJ Nº: 16.885.485/0001-88 PRAÇA DA MATRIZ, 285 - FRANCISCO DUMONT, MG. 39387-000			
RESPONSÁVEL TÉCNICO:		RESPONSÁVEL LEGAL:			
MAX HENRIQUE VELOSO DA SILVA Assinado de forma digital por MAX HENRIQUE VELOSO DA SILVA:12718420685 CREA/CAU: 248.998/D - MG		PREFEITO(A) MUNICIPAL DE FRANCISCO DUMONT			
REMANESCENTES DE OBRA PARA A REFORMA E ADEQUAÇÃO DO CEMEJ PARA CENTRO DE ATIVIDADES SOCIAIS NO MUNICÍPIO DE FRANCISCO DUMONT - MG					
DESCRIÇÃO: PLANTA BAIXA HIDRÁULICO, DETALHAMENTOS, LISTAS DE MATERIAIS E LEGENDAS					
ENDEREÇO DA OBRA: AV. SERESTA, BAIRRO ALTO ESPLANADA					
MUNICÍPIO: FRANCISCO DUMONT/MG		DATA INICIAL: 02 DE OUTUBRO DE 2026			
FASE DO PROJETO: INICIAL	ART/RRT:	DATA DA REV.:			
REFERÊNCIA DO PROJETO: FCD-0116	ESCALA: INDICADAS	Nº REVISÃO:	01/04		