


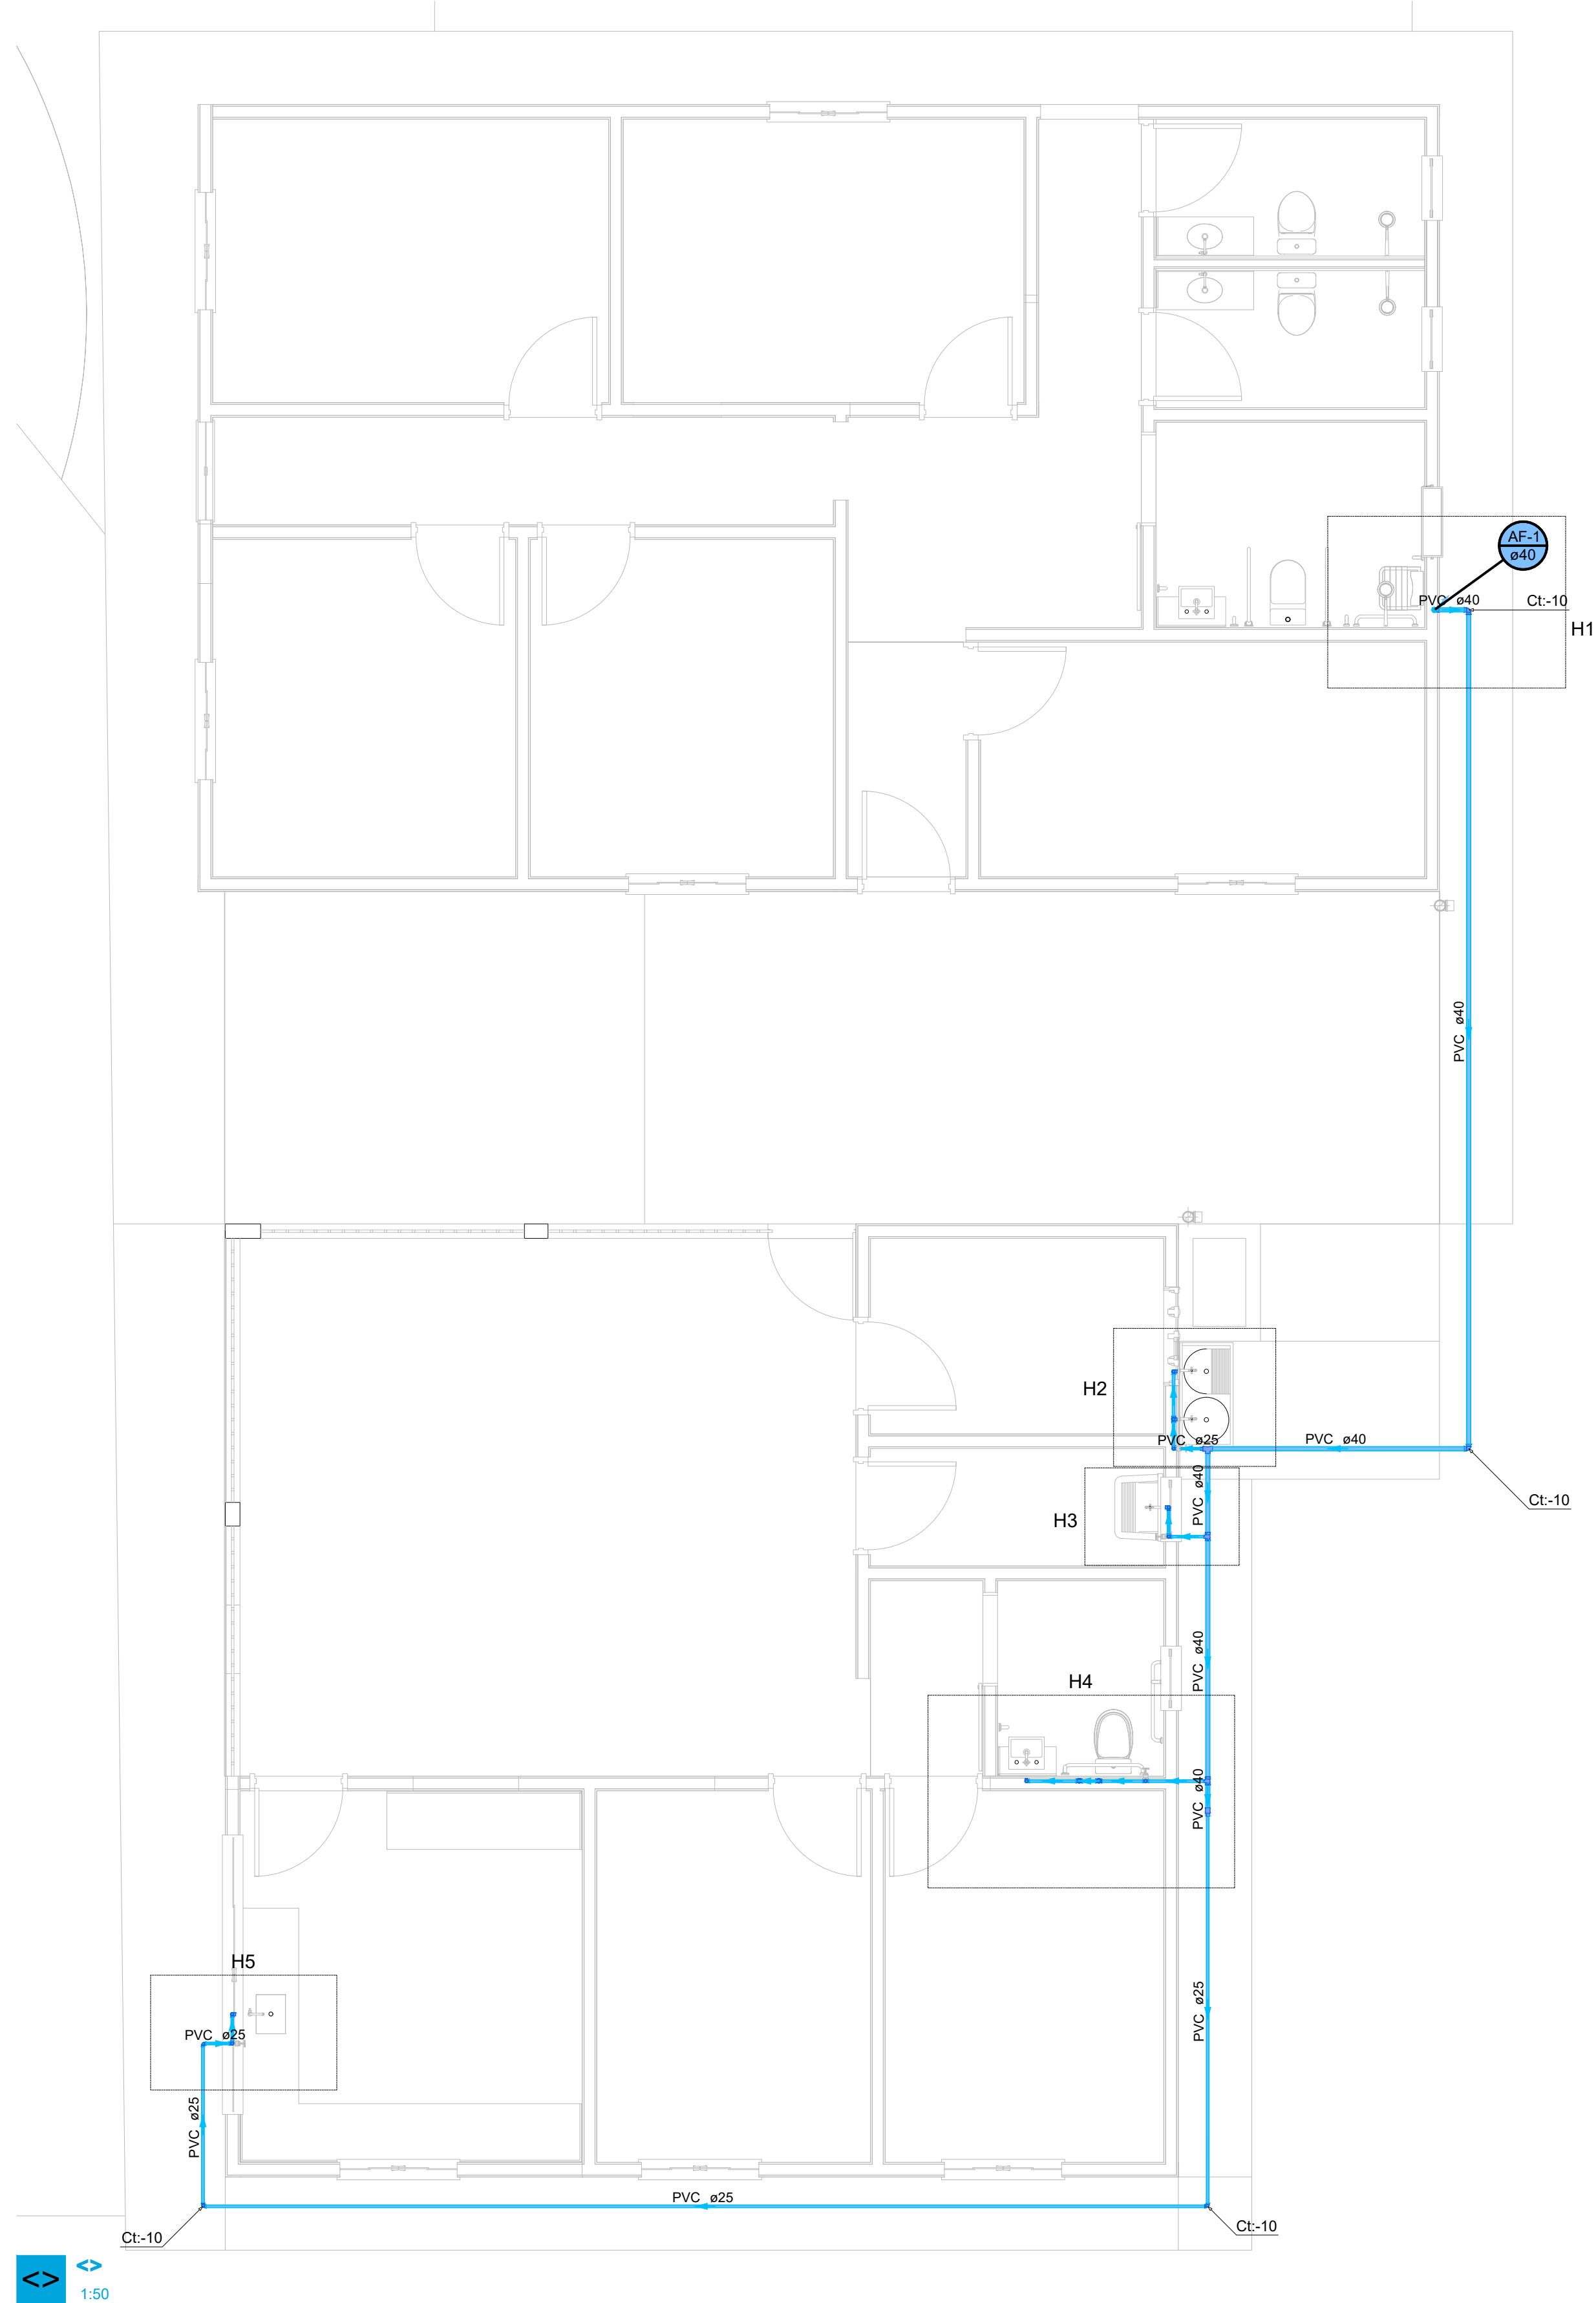


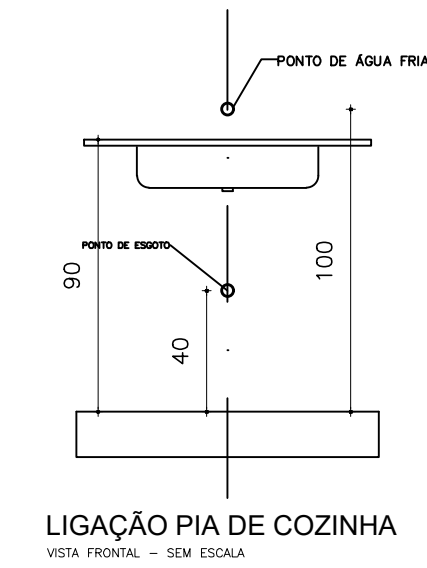


LIGAÇÃO PIA DE COZINHA
VISTA FRONTAL - SEM ESCALA

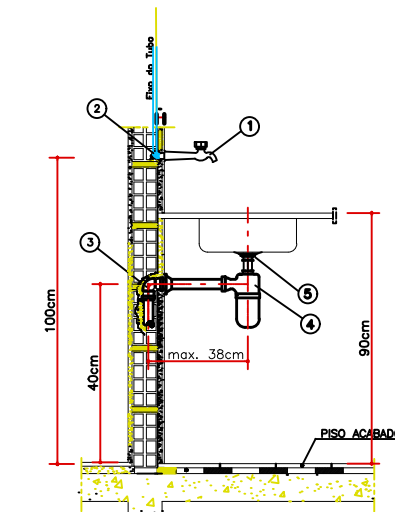

- LEGENDA
- 1 TORNEIRA DE PIA DE COZINHA - 25 mm - 1/2"
 - 2 JOELHO DE REDUÇÃO 90° SOLDÁVEL COM BUCHA DE LATÃO - 25 mm - 1/2"
 - 3 JOELHO 90° C/ ANEL PI ESGOTO SECUNDÁRIO - 50 mm - 1 1/2"
 - 4 SIFÃO PI PIA - 1" x 50 mm
 - 5 VÁLVULA PI PIA 1"

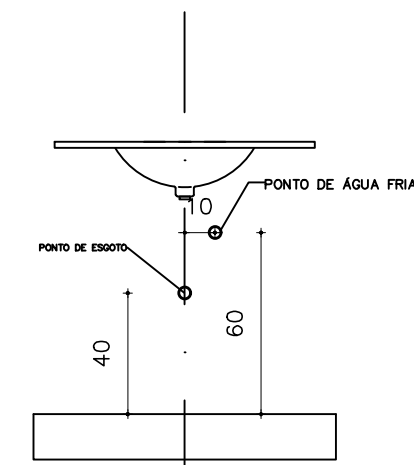


LIGAÇÃO DO LAVATÓRIO DE BANCADA
VISTA FRONTAL - SEM ESCALA

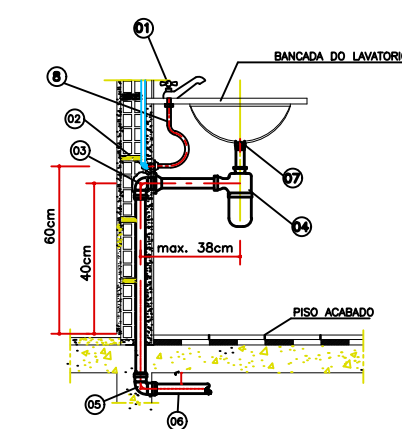


- LEGENDA
- 1 TORNEIRA DE LAVATÓRIO - 25 mm - 1/2"
 - 2 JOELHO DE REDUÇÃO 90° SOLDÁVEL COM BUCHA DE LATÃO - 25 mm - 1/2"
 - 3 JOELHO 90° C/ ANEL PI ESGOTO SECUNDÁRIO - 40 mm - 1 1/2"
 - 4 SIFÃO DE CORPO PI PIA E LAVATÓRIO - 1" - 1 1/2"
 - 5 CURVA 90° CURTA - 40 mm
 - 6 TUBO REDDO C/ PONTA LISA - 40mm
 - 7 VÁLVULA PI LAVATÓRIO E TANQUE 1"
 - 8 ENGATE FLEXÍVEL PLÁSTICO - 1/2 - 30 CM


LIGAÇÃO DO LAVATÓRIO DE BANCADA
VISTA LATERAL - SEM ESCALA

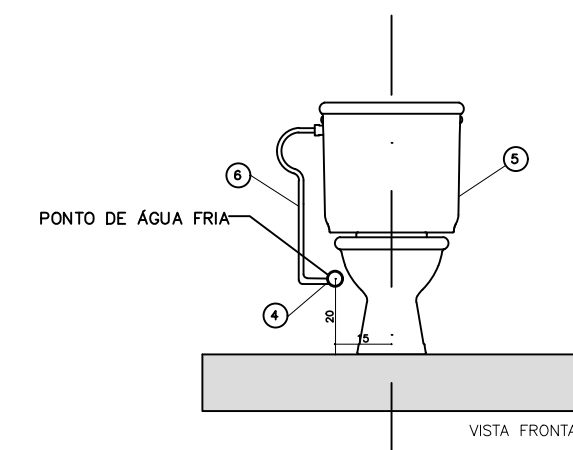


LIGAÇÃO DE VASO SANITÁRIO COM
CAIXA ACOPLADA
SEM ESCALA

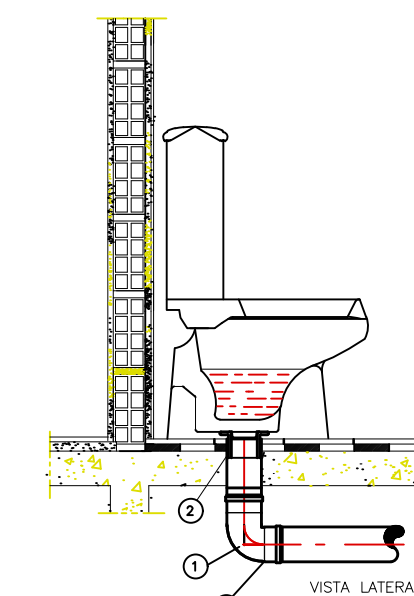

- LEGENDA
- 1 CURVA 90° CURTA - 100mm
 - 2 VEDAÇÃO PI SAÍDA DE VASO SANITÁRIO 100mm
 - 3 ANEL DE BORRACHA 100 mm - 4"
 - 4 JOELHO DE REDUÇÃO 90° COM BUCHA DE LATÃO - 20 mm - 1/2"
 - 5 VASO SANITÁRIO C/ CX. ACOPLADA 1/2"
 - 6 ENGATE FLEXÍVEL COBRE CROMADO COM CANOPLA - 1/2 - 30 CM

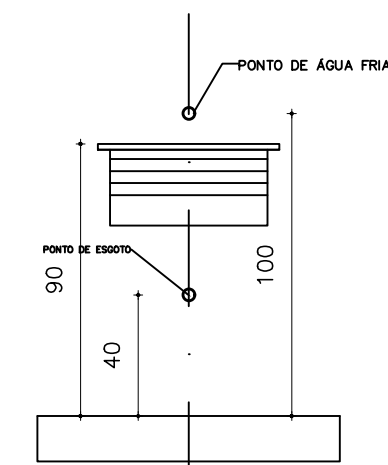

LIGAÇÃO DO TANQUE
VISTA FRONTAL - SEM ESCALA

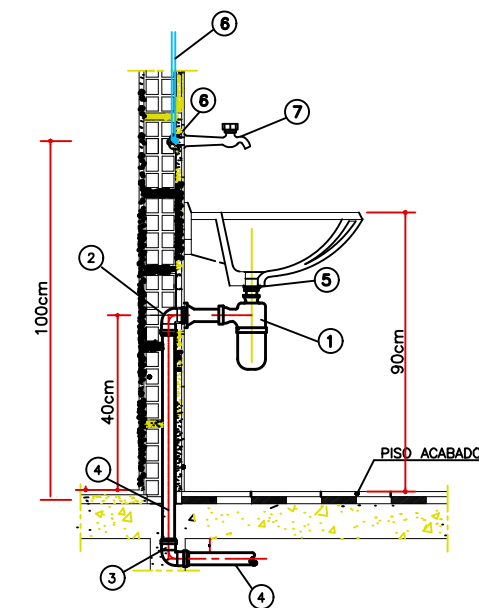

- LEGENDA
- 1 SIFÃO DE CORPO PI TANQUE - 1 1/2" - 2"
 - 2 JOELHO 90° C/ ANEL PI ESGOTO SECUNDÁRIO - 40 mm - 1 1/2"
 - 3 CURVA 90° CURTA - 40 mm
 - 4 TUBO REDDO C/ PONTA LISA - 40mm
 - 5 VÁLVULA PI TANQUE 1 1/2"
 - 6 JOELHO DE REDUÇÃO 90° SOLDÁVEL COM BUCHA DE LATÃO - 25 mm - 3/4"
 - 7 TORNEIRA DE TANQUE DE LAVAR - 25mm - 3/4"

LIGAÇÃO DO TANQUE
SEM ESCALA

CONTRATADA:		CONTRATANTE:	
			
CNPJ Nº: 28.103.470/0001-08 AVENIDA GOVERNADOR MAGALHÃES PINTO, Nº 2191 B - 1º ANDAR, ALCIDES RABELO, MONTES CLAROS/MG - CEP: 39401-427		CNPJ Nº: 16.885.485/0001-88 PRAÇA DA MATRIZ, 285 - FRANCISCO DUMONT, MG. 39387-000	
RESPONSÁVEL TÉCNICO:		RESPONSÁVEL LEGAL:	
<div>_____</div> <div>MAX HENRIQUE VELOSO DA SILVA</div> <div>CREA/CAU: 248.998/D - MG</div>		<div>_____</div> <div>PREFEITO(A) MUNICIPAL DE FRANCISCO DUMONT</div>	
REMANESCENTES DE OBRA PARA A REFORMA E ADEQUAÇÃO DO CEMEJ PARA CENTRO DE ATIVIDADES SOCIAIS NO MUNICÍPIO DE FRANCISCO DUMONT - MG			
DESCRIÇÃO: PLANTA BAIXA HIDRÁULICO, DETALHAMENTOS, LISTAS DE MATERIAIS E LEGENDAS			
ENDEREÇO DA OBRA: AV. SERESTA, BAIRRO ALTO ESPLANADA			
MUNICÍPIO: FRANCISCO DUMONT/MG		DATA INICIAL: 02 DE OUTUBRO DE 2026	
FASE DO PROJETO: INICIAL	ART/RRT:	DATA DA REV.:	
REFERÊNCIA DO PROJETO: FCD-0116	ESCALA: INDICADAS	Nº REVISÃO:	01/04