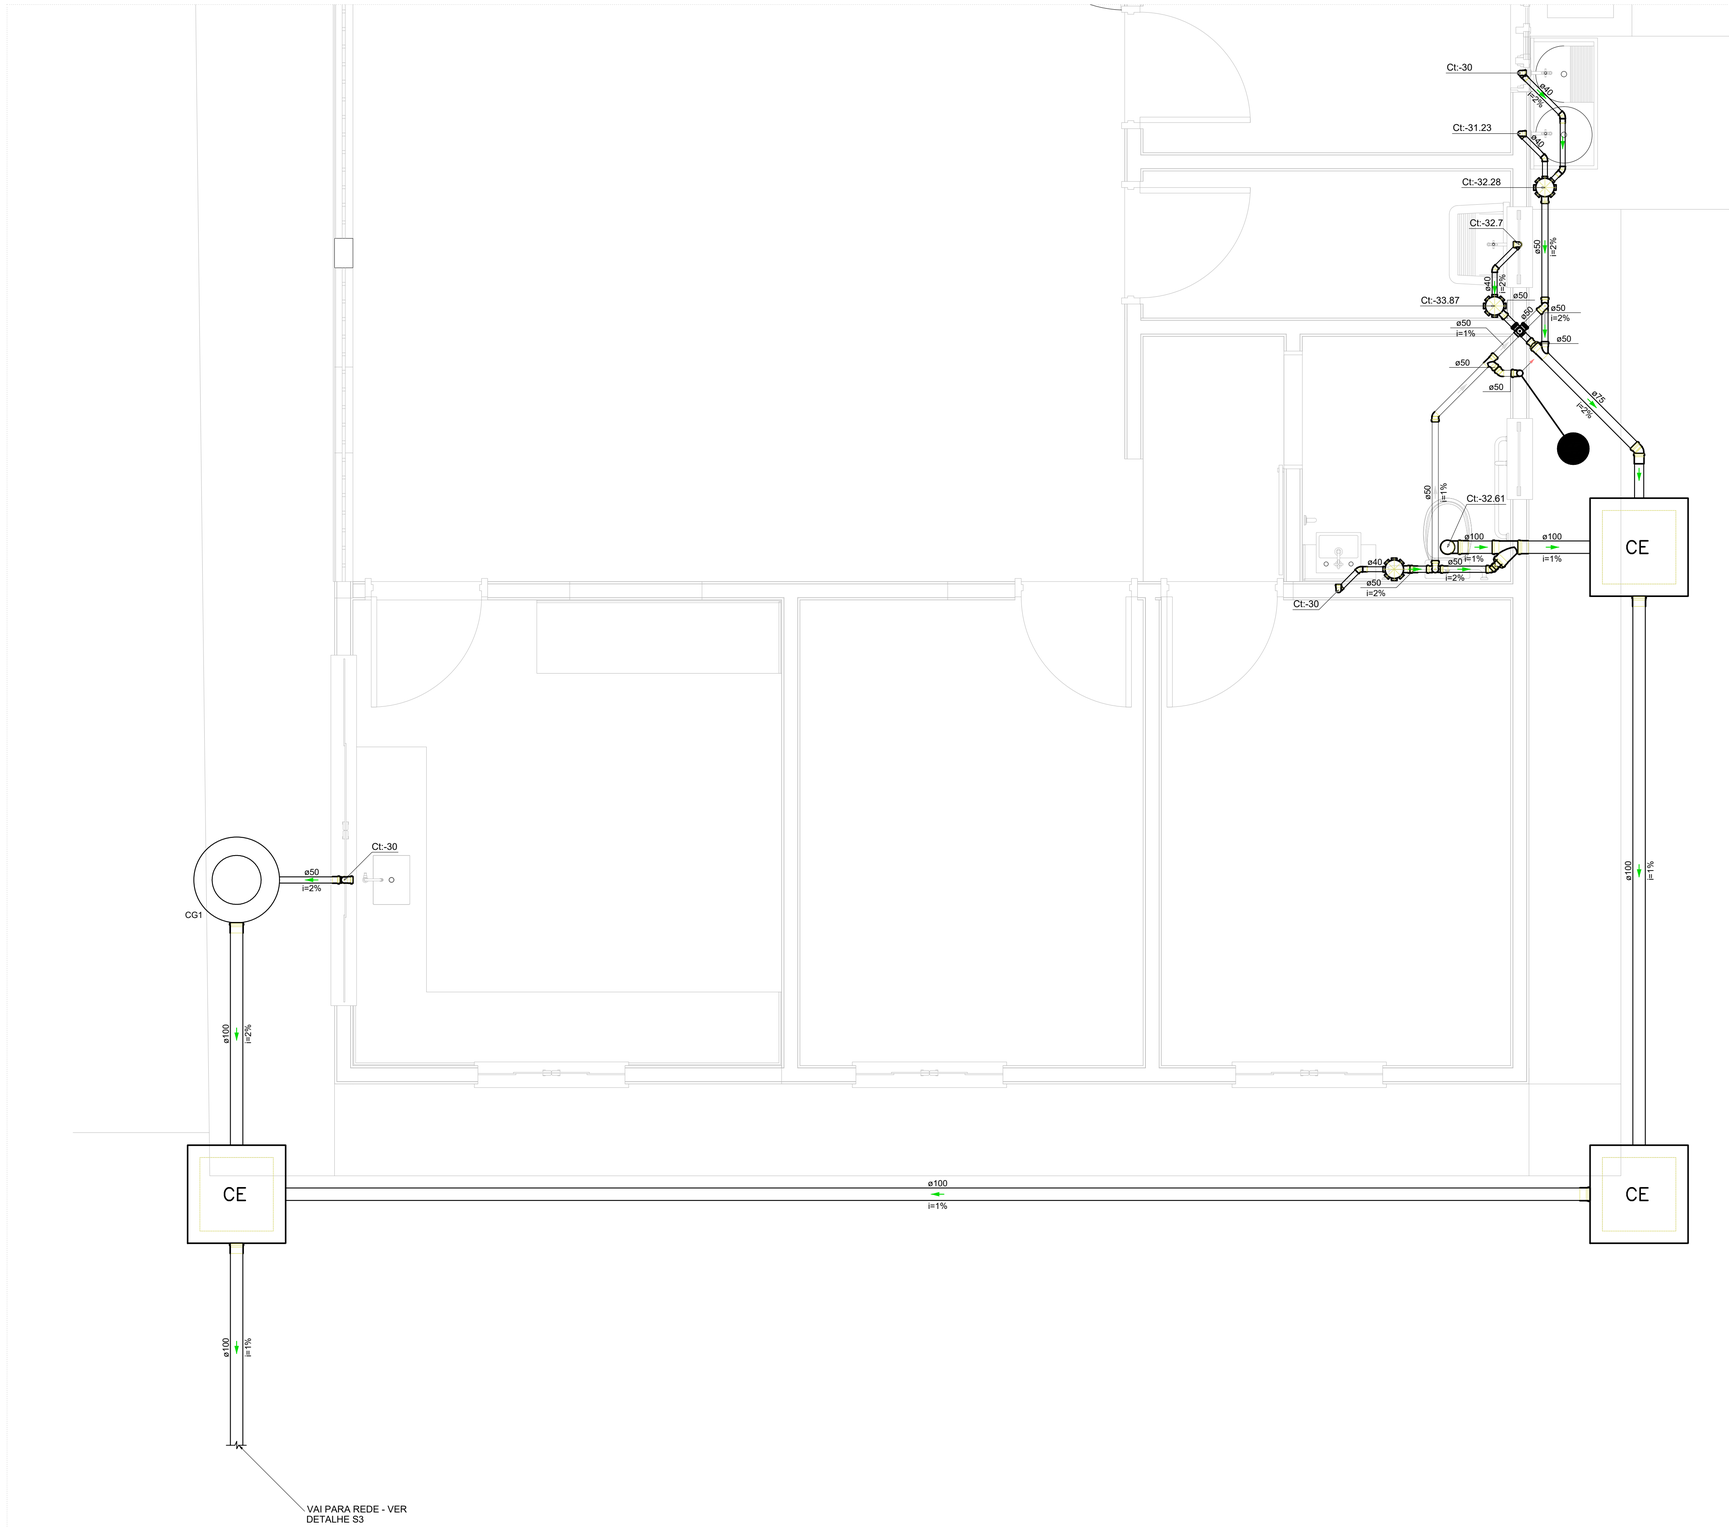

DETALHE S1
1:25

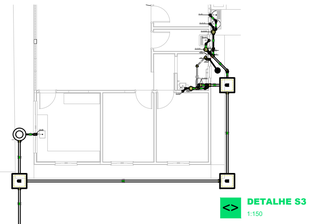

DETALHE S3
1:150

LIGAR NA REDE

CONTRATADA:

CONTINENTAL ASSESSORIA

CNPJ Nº: 28.103.470/0001-08
AVENIDA GOVERNADOR MAGALHÃES PINTO, Nº 2191 B - 1º ANDAR, ALCIDES RABELO, MONTES CLAROS/MG - CEP: 39401-427

CONTRATANTE:

PREFEITURA FRANCISCO DUMONT TRABALHO E MUDANÇA

CNPJ Nº: 16.885.485/0001-88
PRAÇA DA MATRIZ, 285 - FRANCISCO DUMONT, MG, 39387-000

RESPONSÁVEL TÉCNICO:

MAX HENRIQUE VELOSO DA SILVA
CREA/CAU: 248.998/D - MG

RESPONSÁVEL LEGAL:

PREFEITO(A) MUNICIPAL DE FRANCISCO DUMONT

REMANESCENTES DE OBRA PARA A REFORMA E ADEQUAÇÃO DO CEMEI PARA CENTRO DE ATIVIDADES SOCIAIS NO MUNICIPIO DE FRANCISCO DUMONT - MG

DESCRIÇÃO: PLANTA BAIXA

ENDEREÇO DA OBRA: AV. SERESTA, BAIRRO ALTO ESPLANADA

MUNICÍPIO: FRANCISCO DUMONTMG		**DATA INICIAL:** 02 DE OUTUBRO DE 2026
FASE DO PROJETO: INICIAL	**ART/RRT:**	**DATA DA REV.:**
REFERÊNCIA DO PROJETO: FCD-0116	**ESCALA:** INDICADAS	**Nº REVISÃO:** 04/04

HIDRÁULICO