

PAVIMENTO ASFÁLTICO – TOTAIS: 702 M – 596,69 M2			
Travessa Tiradentes – Trecho 01	Comp: 70,50m	Larg: 0,85m	Área: 59,92m2
Travessa Tiradentes – Trecho 02	Comp: 40,00m	Larg: 0,85m	Área: 34,00m2
Rua Córrego da Bexiga – Trecho 03	Comp: 157,00m	Larg: 0,85m	Área: 133,45m2
Rua Córrego da Bexiga – Trecho 04	Comp: 133,00m	Larg: 0,85m	Área: 113,05m2
Rua Córrego da Bexiga – Trecho 05	Comp: 48,50m	Larg: 0,85m	Área: 41,22m2
Rua 01 – Trecho 06	Comp: 130,00m	Larg: 0,85m	Área: 110,50m2
Rua Geraldinho Barra / H – Trecho 07	Comp: 88,00m	Larg: 0,85m	Área: 74,80m2
Rua Sem Nome – Trecho 08	Comp: 35,00m	Larg: 0,85m	Área: 29,75m2

PAVIMENTO PREMOLDADO – TOTAIS: 319 M – 288,35 M2			
Rua Santos Dumont – Trecho 01	Comp: 43,00m	Larg: 0,85m	Área: 36,55m2
Av. Fernão Dias – Trecho 02	Comp: 68,00m	Larg: 0,85m	Área: 57,80m2
Rua Virginia Fernandes Carvalho – Trecho 03	Comp: 109,00m	Larg: 0,85m	Área: 109,85m2
Rua Sem Nome – Trecho 04	Comp: 99,00m	Larg: 0,85m	Área: 84,15m2


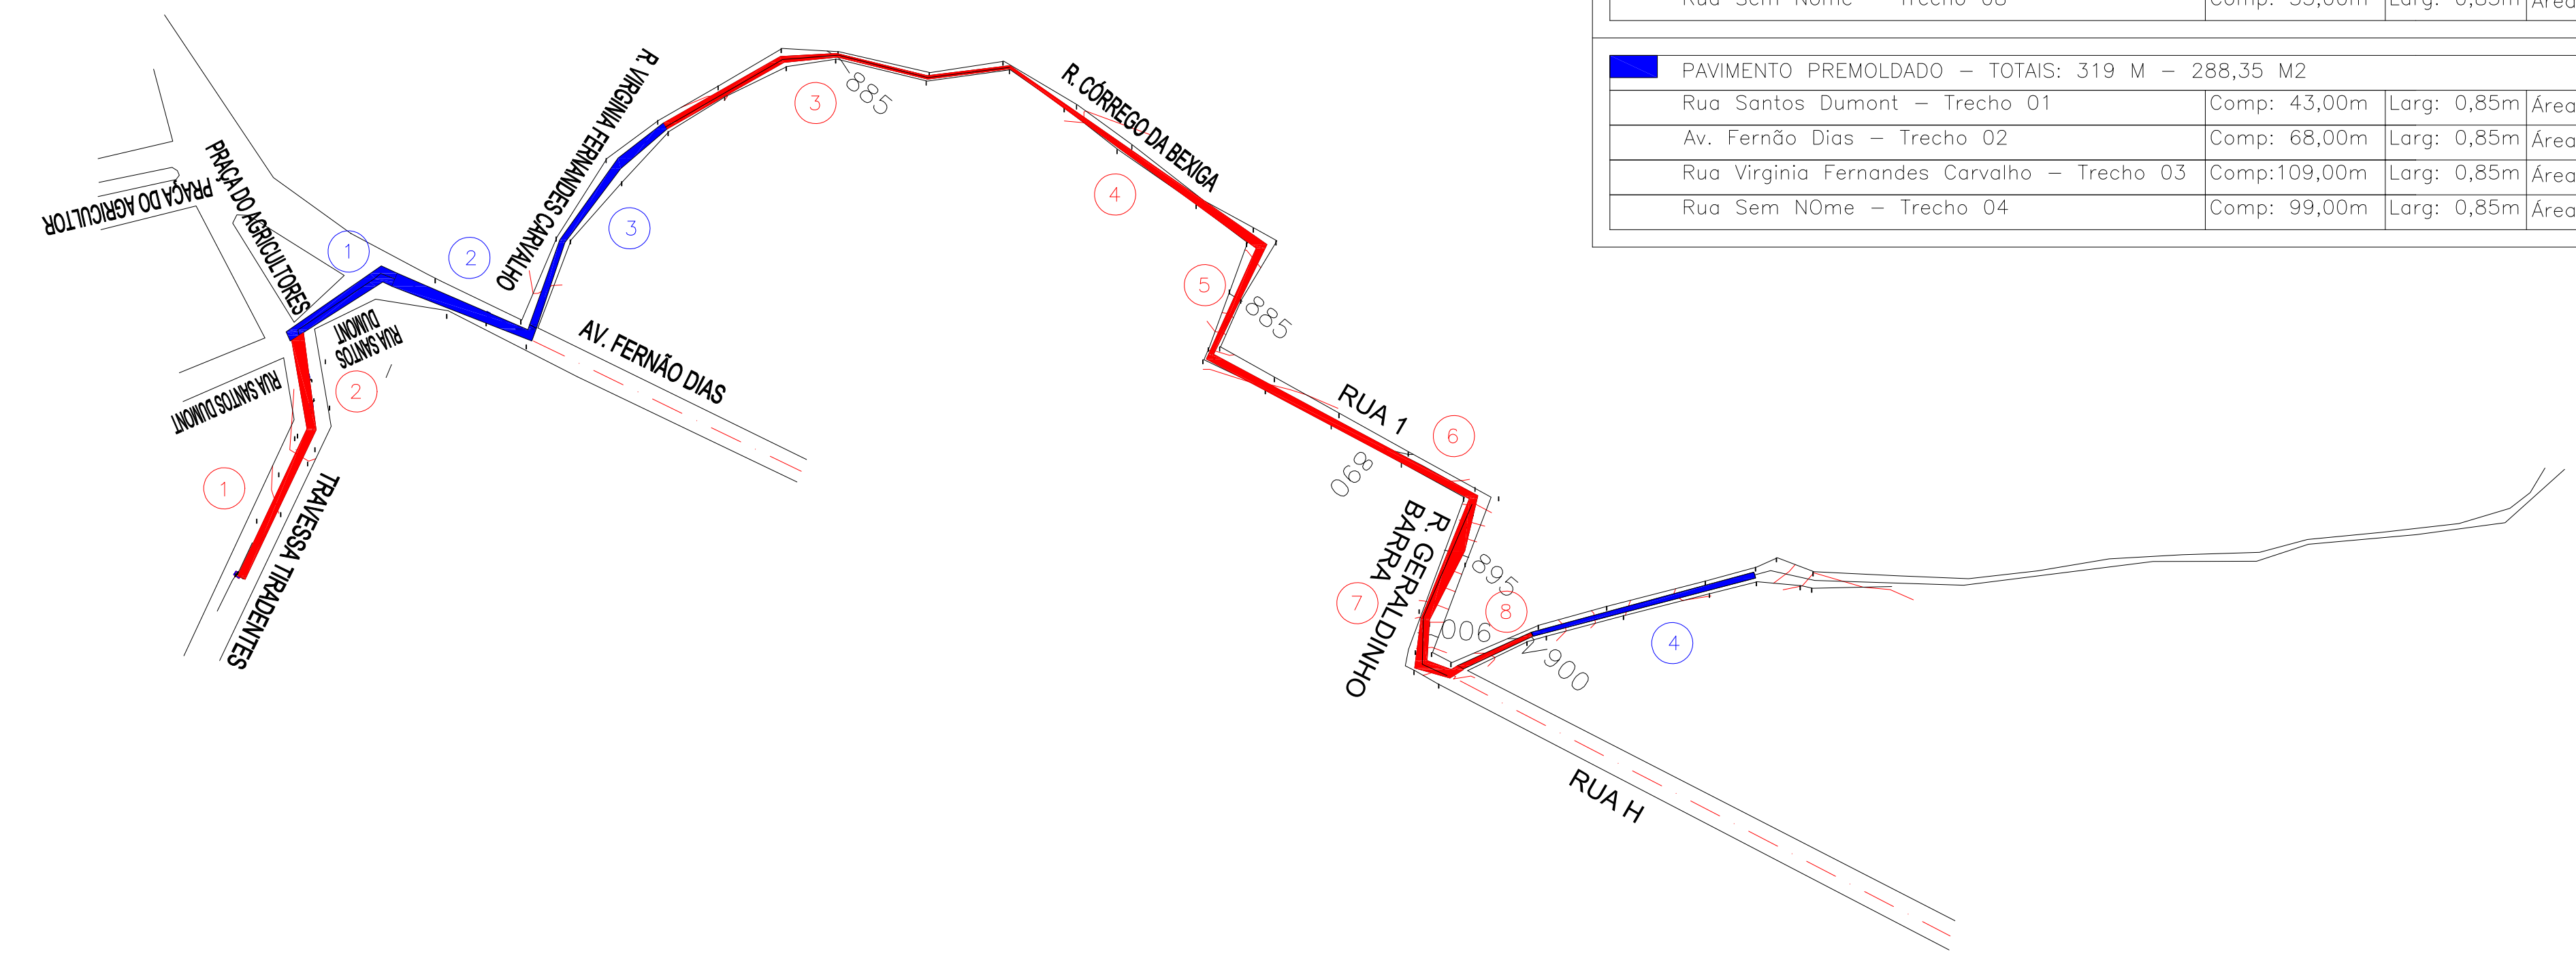



IMAGEM DO LOTEAMENTO (GOOGLE)

SEM ESCALA

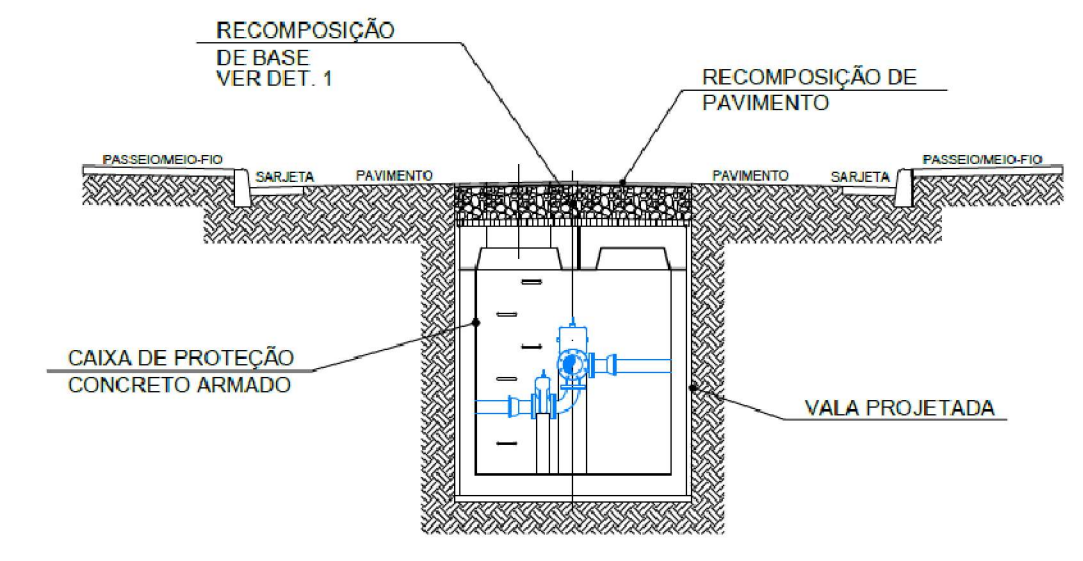

NOTAS:

- 1- TODAS AS CAIXAS DEVERÃO SER TOTALMENTE PAVIMENTADAS EXCETO A ÁREA DESTINADA AO ACESSO POR TAMPA
- 2- A REDE ADUTORA DEVERÁ SER DE 1,00 METROS ATÉ A GERATRIZ SUPERIOR DO TUBO E DEVERÁ SER IMPLANTADA NO TERÇO MÉDIO DA VIA.

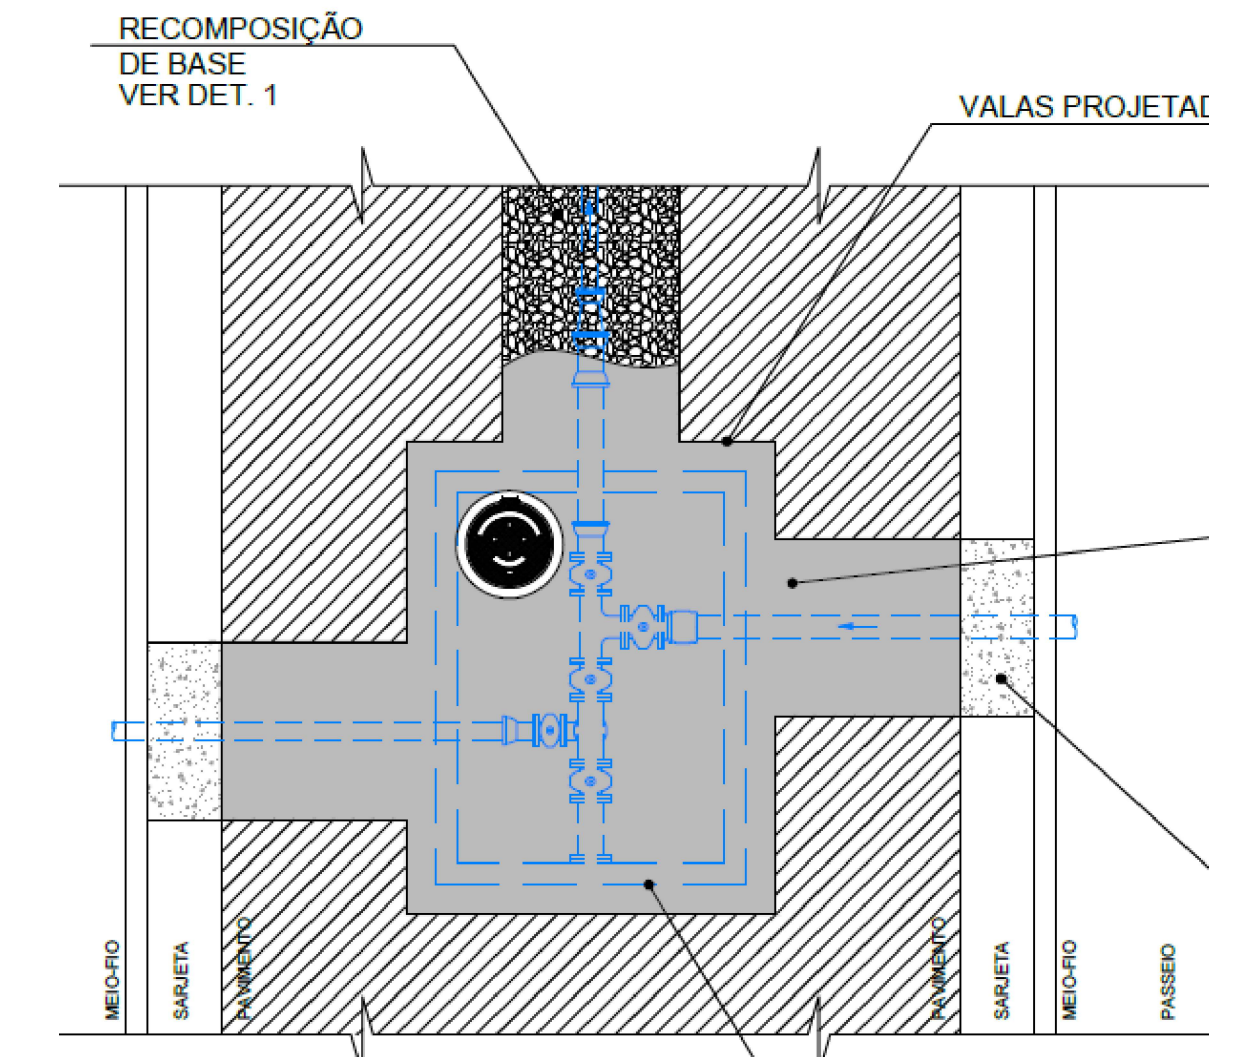

09/12/2025	CONEP	–HACHURA TRECHOS PAV ASFÁLTICO E INSERÇÃO DE QUADRO DE ÁREAS	
23/10/2025	CONEP	–HACHURA TRECHOS PAV PREMOLDADO – INFORMAÇÕES ADICIONADAS	
LETRA	DATA	ASSINATURA	DESCRIÇÃO
REVISÕES			
CONTRATO Nº		ART Nº	
PROJETO Nº			
RESPONSÁVEL TÉCNICO	COORDENADOR DA EMPRESA PROJETISTA	PROJETISTA	
SISTEMA DE ABASTECIMENTO DE ÁGUA		DATA: DEZEMBRO/2025	
		ESCALA: SEM ESCALA	
PLANTA PROPOSTA – MARCAÇÃO TRECHOS PAVIMENTADOS		TIPO: BS	FOLHA: ÚNICO
		APROVADO: VISTO	

NOME DO ARQUIVO DIGITAL: 02868232-AA-B5-01-SP-101-05-001-0-FUN-2023