



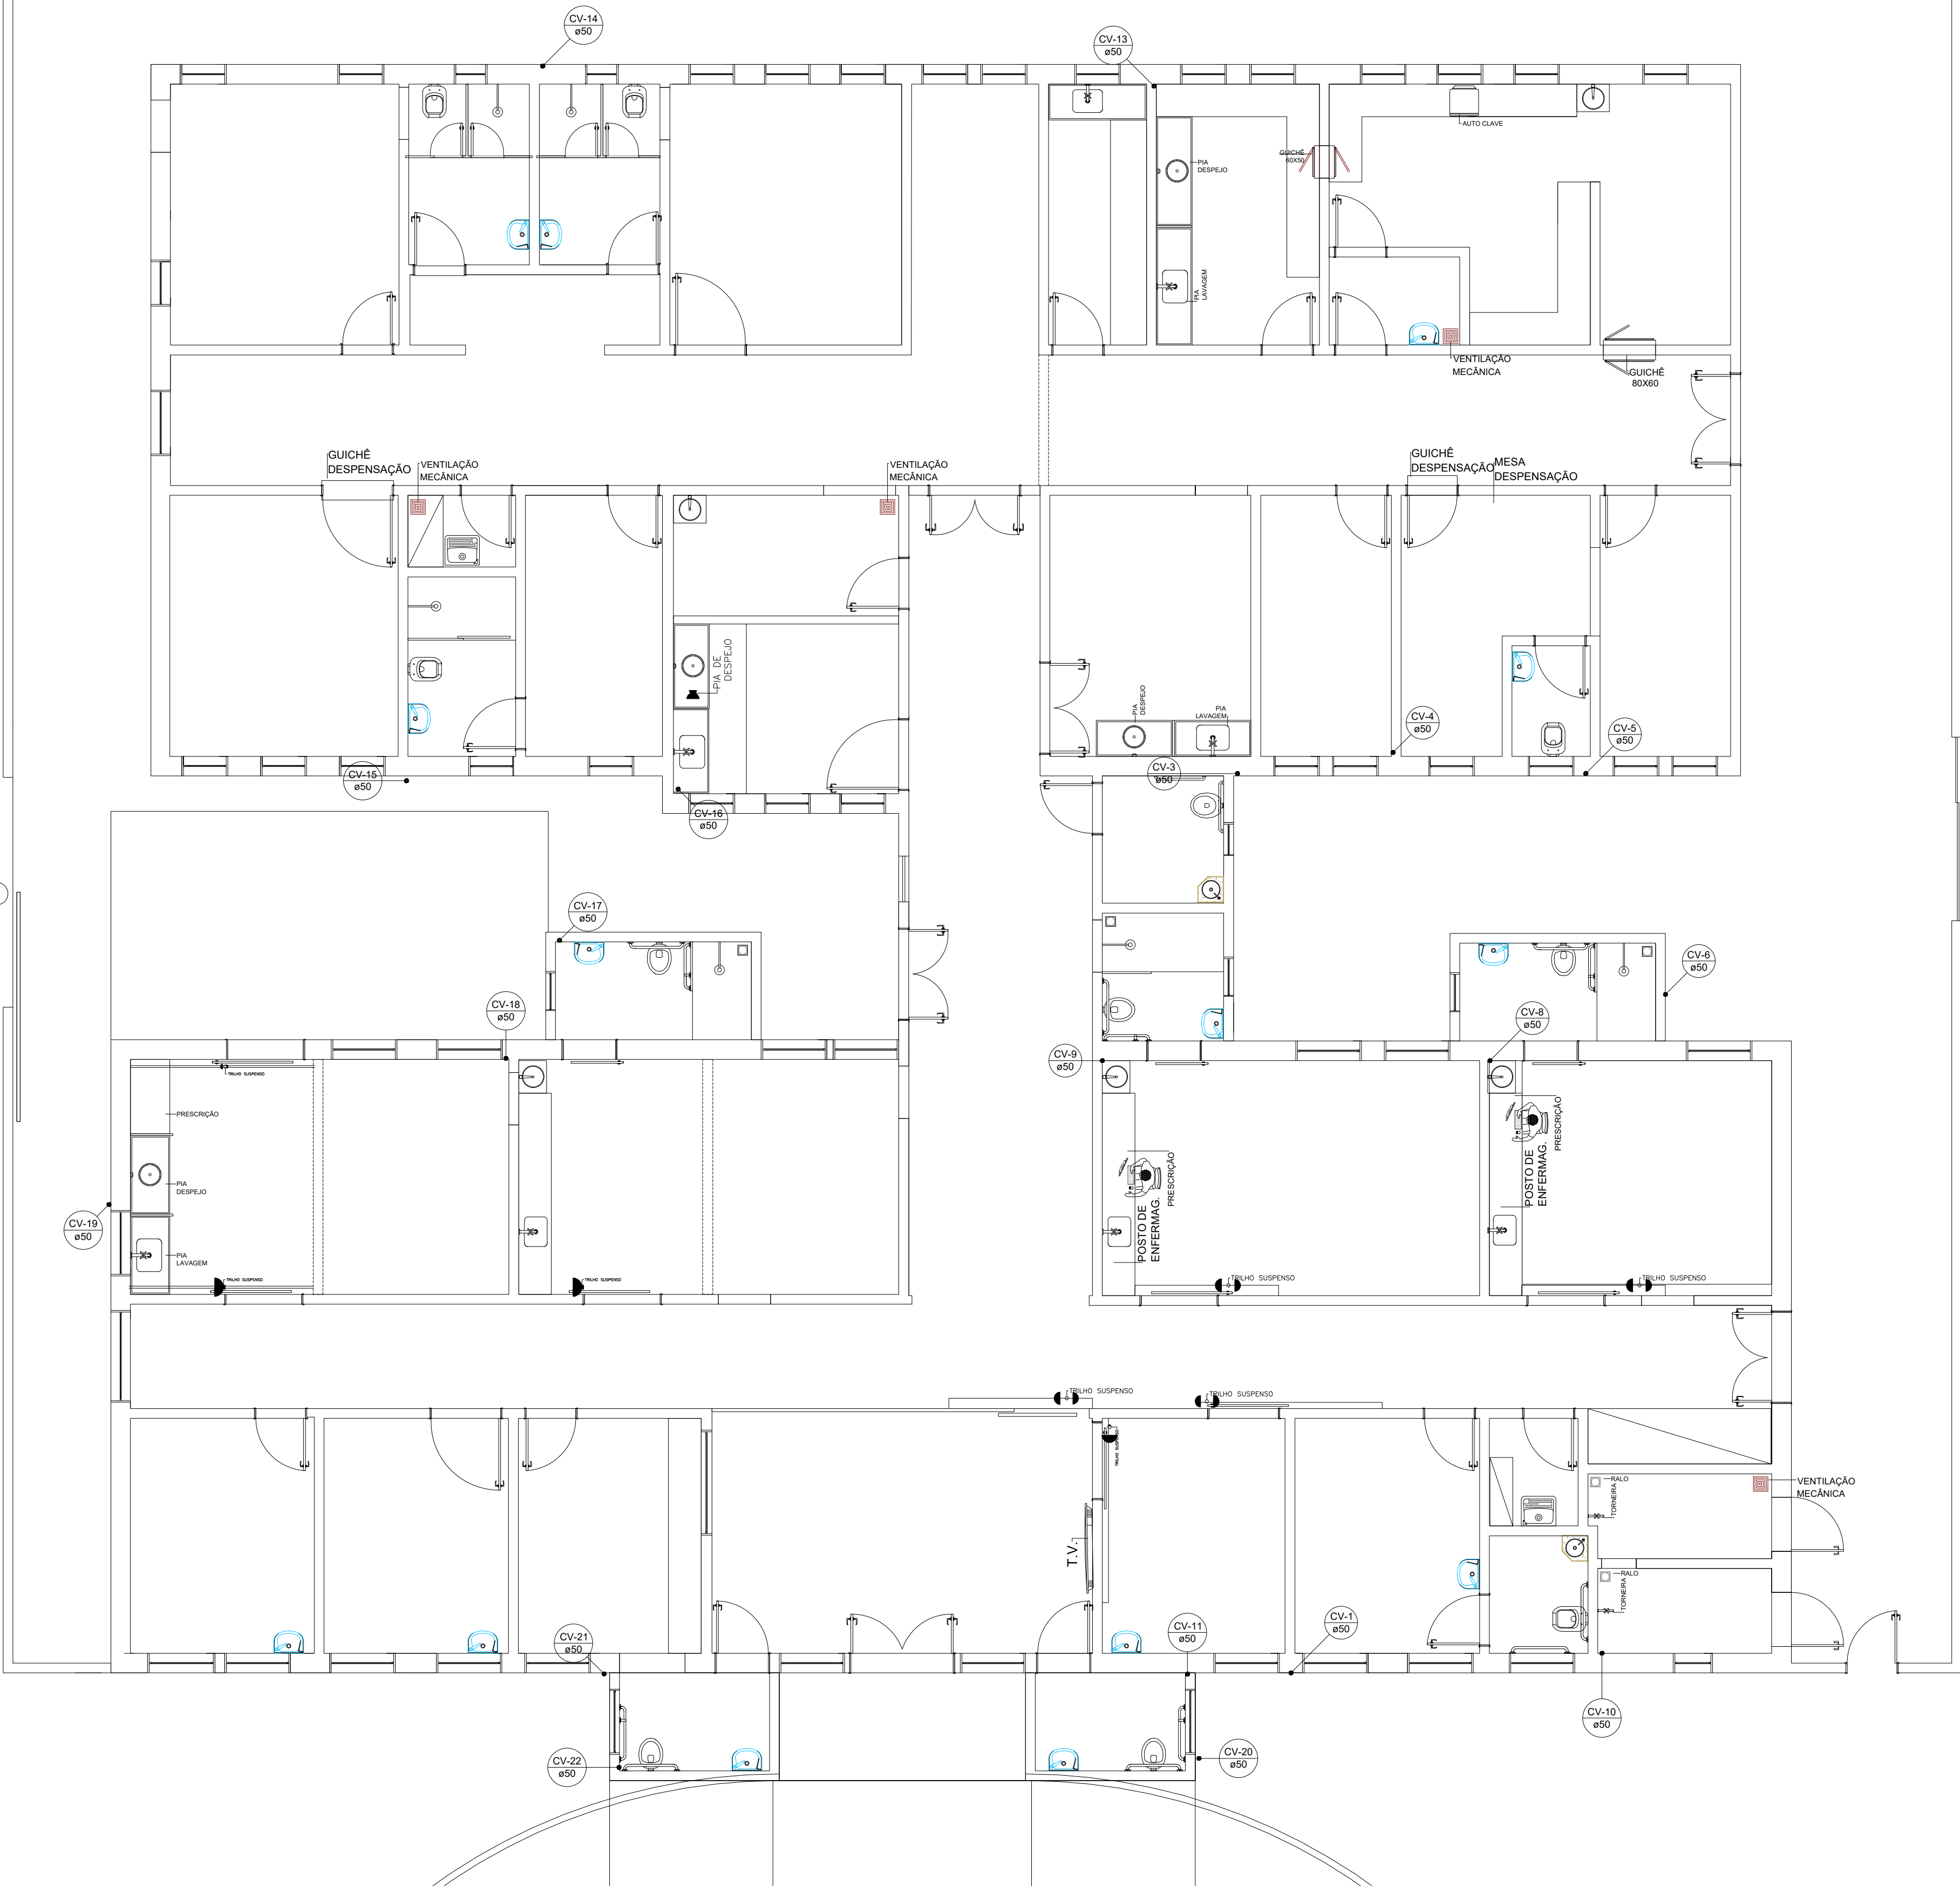

Lista de materiais - Cobertura		
Ventilação		
PVC Esgoto		
Terminal de ventilação	50 mm	19 pz
Tubo rígido c/ ponta lisa	50 mm - 2"	55.95 m

Legenda de condutos - Cobertura	
Ventilação	
Terminal de ventilação - coluna	

Legenda detalhada - Cobertura	
Terminal de ventilação - coluna	
PVC Esgoto	
Terminal de ventilação	1pz

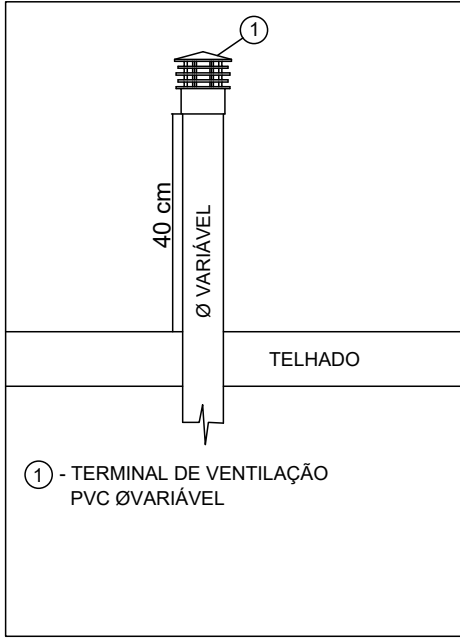

CONTRATADA:		CONTRATANTE:	
 CNPJ Nº: 16.783.064/0001-35 AVENIDA MESTRA FININHA, Nº 726 - 1º ANDAR, CIDADE SANTA MARIA, MONTES CLAROS/MG - CEP: 37401-074		 CNPJ Nº: 16.899.700/0001-08 PRAÇA 31 DE MARÇO, Nº 555 IBIAÍ/MG - CEP: 37.350-000	
RESPONSÁVEL TÉCNICO:		RESPONSÁVEL LEGAL:	
LWAN MATHEUS COSTA SOUZA CREA/CAU: 255.542/D - MG		PREFEITO(A) MUNICIPAL DE IBIAÍ-MG	
REFORMA DO POSTO DE SAÚDE DO MUNICÍPIO DE IBIAÍ/MG			
DESCRIÇÃO: PLANTA DE COBERTURA DA EDIFICAÇÃO, LISTA DE MATERIAIS E LEGENDAS			
ENDEREÇO DA OBRA: AVENIDA CORAÇÃO DE JESUS - S/N - CENTRO - IBIAÍ/MG			
MUNICÍPIO: IBIAÍ/MG		DATA INICIAL: 14 DE OUTUBRO DE 2025	
FASE DO PROJETO: INICIAL	ART/RRT:	DATA DA REV.:	
REF. DO PROJETO: IBI-0111	ESCALA: INDICADAS	Nº REVISÃO:	02/02