


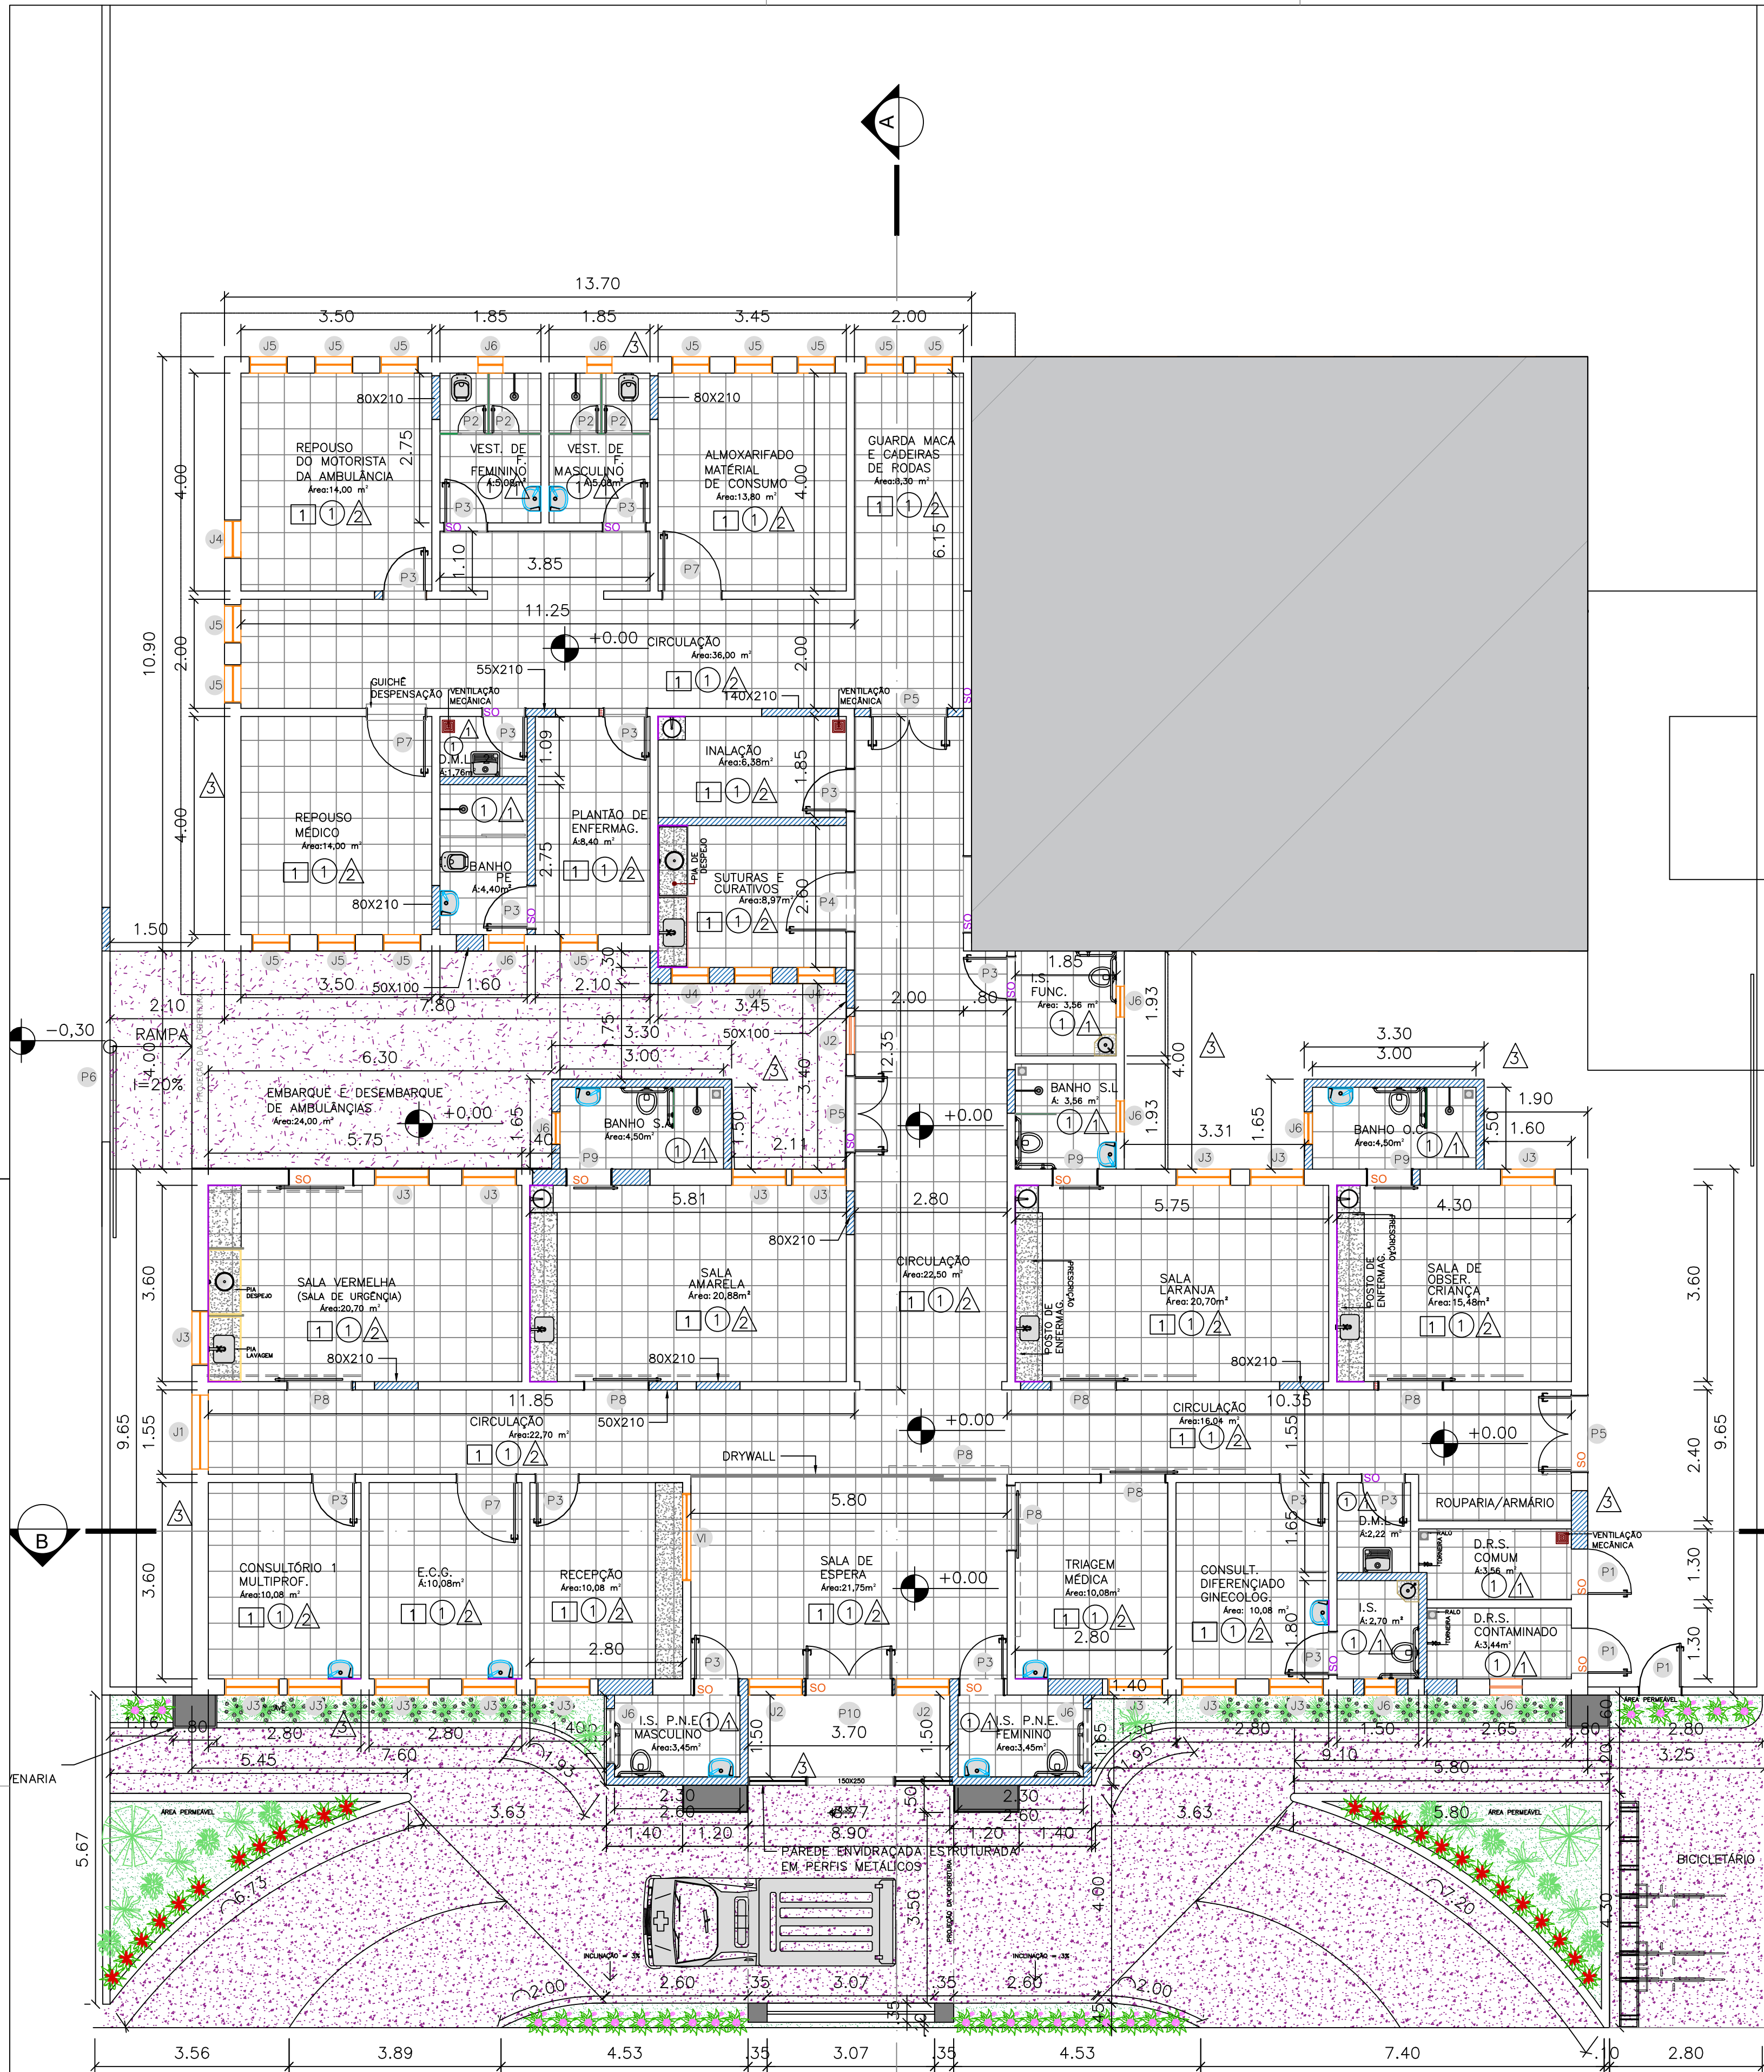

QUADRO DE CONSTRUÇÃO – REFORMA			
REFERÊNCIA	DESCRIÇÃO	AMBIENTES	QUANTIDADE TOTAL
	CONSTRUÇÃO DE LAJE PRÉ-FABRICADA	PLANTA DE COBERTURA – CONSTRUÇÃO	49,90 m²
	ASSENTAMENTO DE PISO CERÂMICO	TODOS OS AMBIENTES INTERNOS DO PRÉDIO	380,83m²
	CONSTRUÇÃO DE PISO DE CONCRETO	ACESSO PRINCIPAL E ÁREA COBERTA EMBARQUE/DESEMBARQUE	177,61 m²
	CONSTRUÇÃO DE ALVENARIA	RECEPÇÃO, SALA DE ESPERA, TRIAGEM MÉDICA, D.M.L. 1, I.S. ROUPARIA/ARMÁRIO, D.R.S. COMUM, D.R.S. CONTAMINADO, SALA VERMELHA, CIRCULAÇÃO, SALA AMARELA, SALA LARANJA, SALA OBSERV. CRIANÇAS, BANHO O.C. BANHO S.L. BANHO S.A. I.S. FUNC., REPOUSO MÉDICO, BANHO P.E., D.M.L. 2, PLANTÃO DE ENFERMAG., SUTURAS E CURATIVOS, INALAÇÃO, REPOUSO DO MOTORISTA DA AMBULÂNCIA, VEST. DE F. FEMININO, VEST. DE F. MASCULINO, IS PNE MASC E IS PNE FEM.	234,02 m²
	CONSTRUÇÃO PAREDE DRYWALL ATÉ O TETO	SALA DE ESPERA	17,11 m²
	CONSTRUÇÃO PLATÂBDA H:1,00M	PLANTA DE COBERTURA – CONSTRUÇÃO	79,20 m²
	INSTALAÇÃO DE MEIO FIO EM CONCRETO	ACESSO PRINCIPAL	72,66 m
	PLANTIO DE GRAMA	ACESSO PRINCIPAL	29,16 m²
	CONSTRUÇÃO DE PILAR DE CONCRETO	ACESSO PRINCIPAL	4 UND
	ASSENTAMENTO DE RODAPÉ CERÂMICO	CONSULTÓRIO 1 MULTIPROF., E.C.G., RECEPÇÃO, SALA DE ESPERA, TRIAGEM MÉDICA, CONSULT. DIFERENCIADO GINECOLOGIA, ROUPARIA/ARMÁRIO, SALA VERMELHA, CIRCULAÇÃO, SALA AMARELA, SALA LARANJA, SALA OBSERV. CRIANÇAS, REPOUSO MÉDICO, PLANTÃO DE ENFERMAG., SUTURAS E CURATIVOS, INALAÇÃO, REPOUSO DO MOTORISTA DA AMBULÂNCIA, ALMOXARIFADO MATERIAL DE CONSUMO, GUARDA MACA E CADEIRAS DE RODAS	309,92 m²
	ASSENTAMENTO DE REVESTIMENTO CERÂMICO ATÉ O TETO	D.M.L. 1, I.S., D.R.S. COMUM, D.R.S. CONTAMINADO, BANHO O.C. BANHO S.L. BANHO S.A. I.S. FUNC., BANHO P.E., D.M.L. 2, VEST. DE F. FEMININO, VEST. DE F. MASCULINO, IS PNE MASC E IS PNE FEM.	251,22 m²
	PINTURA INTERNA EM TINTA EPOXI DUAS DEMÃOS ATÉ H= 1,60m E PINTURA COM TINTA ACRILICA DUAS DEMÃOS DE H= 1,60m ATÉ O TETO	CONSULTÓRIO 1 MULTIPROF., E.C.G., TRIAGEM MÉDICA, CONSULT. DIFERENCIADO GINECOLOGIA, SALA VERMELHA, SALA AMARELA, SALA LARANJA, SALA OBSERV. CRIANÇAS, SUTURAS E CURATIVOS, INALAÇÃO	1328,20 m²
	PINTURA LÁTEX ACRILICA EM LAJE PRÉ-FABRICADA REBOCADA	TODOS OS AMBIENTES, EXCETO AS ÁREAS AZULEJADAS	436,71 m²
	ASSENTAMENTO DE SOLEIRA EM GRANITO L= 0,30m	ESPERA DE PACIENTES, CIRCULAÇÃO, IS PNE MASC, IS PNE FEM, D.R.S. COMUM, D.R.S. CONTAMINADO, BANHO O.C. BANHO S.L. BANHO S.A.	9,57 m
	ASSENTAMENTO DE SOLEIRA EM GRANITO L= 0,15m	D.M.L. 1, I.S., I.S. FUNC., BANHO P.E., D.M.L. 2, VEST. DE F. FEMININO, VEST. DE F. MASCULINO, CIRCULAÇÃO	7,00 m
	INSTALAÇÃO DE PORTA – ESPECIFICAÇÕES DO MATERIAL E MEDIDAS NO QUADRO DE ESQUADRIAS	CONSULTÓRIO 1 MULTIPROF., E.C.G., RECEPÇÃO, SALA DE ESPERA, TRIAGEM MÉDICA, CONSULT. DIFERENCIADO GINECOLOGIA, D.M.L. 1, I.S. ROUPARIA/ARMÁRIO, D.R.S. COMUM, D.R.S. CONTAMINADO, SALA VERMELHA, CIRCULAÇÃO, SALA AMARELA, SALA LARANJA, SALA OBSERV. CRIANÇAS, BANHO O.C. BANHO S.L. BANHO S.A. I.S. FUNC., REPOUSO MÉDICO, BANHO P.E., D.M.L. 2, PLANTÃO DE ENFERMAG., SUTURAS E CURATIVOS, INALAÇÃO, REPOUSO DO MOTORISTA DA AMBULÂNCIA, VEST. DE F. FEMININO, VEST. DE F. MASCULINO, ALMOXARIFADO MATERIAL DE CONSUMO, GUARDA MACA E CADEIRAS DE RODAS, IS PNE MASC E IS PNE FEM.	42 UND
	INSTALAÇÃO DE JANELAS – ESPECIFICAÇÕES DO MATERIAL E MEDIDAS NO QUADRO DE ESQUADRIAS	CONSULTÓRIO 1 MULTIPROF., E.C.G., RECEPÇÃO, SALA DE ESPERA, TRIAGEM MÉDICA, CONSULT. DIFERENCIADO GINECOLOGIA, I.S., D.R.S. CONTAMINADO, SALA VERMELHA, CIRCULAÇÃO, SALA AMARELA, SALA LARANJA, SALA OBSERV. CRIANÇAS, BANHO O.C. BANHO S.L. BANHO S.A. I.S. FUNC., REPOUSO MÉDICO, BANHO P.E., PLANTÃO DE ENFERMAG., SUTURAS E CURATIVOS, INALAÇÃO, REPOUSO DO MOTORISTA DA AMBULÂNCIA, VEST. DE F. FEMININO, VEST. DE F. MASCULINO, ALMOXARIFADO MATERIAL DE CONSUMO, GUARDA MACA E CADEIRAS DE RODAS, IS PNE MASC E IS PNE FEM.	50 UND


QUADRO DE CONSTRUÇÃO – REFORMA			
REFERÊNCIA	DESCRIÇÃO	AMBIENTES	QUANTIDADE TOTAL
	INSTALAÇÃO DE BARRA DE APOIO INOX	BANHO O.C. BANHO S.L. BANHO S.A. I.S. FUNC., IS PNE MASC E IS PNE FEM.	12 UND
	TORNEIRA DE PAREDE	D.R.S.COMUM E DRS CONTAMINADO	2 UND
	INSTALAÇÃO DE BACIA SANITÁRIA	BANHO P.E., VEST. DE F. FEMININO, VEST. DE F. MASCULINO	3 UND
	INSTALAÇÃO DE BACIA SANITÁRIA PNE	I.S. BANHO O.C. BANHO S.L. BANHO S.A. I.S. FUNC., IS PNE MASC E IS PNE FEM.	7 UND
	INSTALAÇÃO DE LAVATÓRIO	CONSULTÓRIO 1 MULTIPROF., E.C.G., TRIAGEM MÉDICA, CONSULT. DIFERENCIADO GINECOLOGIA, INALAÇÃO, BANHO O.C. BANHO S.L. BANHO S.A. BANHO P.E., VEST. DE F. FEMININO, VEST. DE F. MASCULINO, IS PNE MASC E IS PNE FEM.	13 UND
	INSTALAÇÃO DE TANQUE	D.M.L. 1, D.M.L. 2	3 UND
	INSTALAÇÃO DE CHUVERO	BANHO O.C. BANHO S.L. BANHO S.A. BANHO P.E., VEST. DE F. FEMININO, VEST. DE F. MASCULINO	6 UND
	ASSENTAMENTO DE BANCADA EM GRANITO	SALA VERMELHA, SALA AMARELA, SALA LARANJA, SALA OBSERV. CRIANÇAS, SUTURAS E CURATIVOS, RECEPÇÃO, I.S. FUNC. E I.S.	m²
	INSTALAÇÃO DE CUBA CERÂMICA	SALA VERMELHA, SALA AMARELA, SALA LARANJA, SALA OBSERV. CRIANÇAS, SUTURAS E CURATIVOS	7 UND
	INSTALAÇÃO DE CUBA INOX	SALA VERMELHA, SALA AMARELA, SALA LARANJA, SALA OBSERV. CRIANÇAS, SUTURAS E CURATIVOS	5 UND
	INSTALAÇÃO DE ESPIRHO INOX	SALA VERMELHA E SUTURAS E CURATIVOS	2 UND
	INSTALAÇÃO DE TELA MOSQUITOIRO 0,50mx0,50m	DRS CONTAMINADO	1 UND
	ASSENTAMENTO DE DIVISÓRIA EM GRANITO H= 2,00m	BANHO O.C. BANHO S.L. BANHO S.A. BANHO P.E., VEST. DE F. FEMININO, VEST. DE F. MASCULINO	m²
	ASSENTAMENTO DE DIVISÓRIA EM GRANITO H= 0,60m ACIMA DA BANCADA	SALA VERMELHA E SUTURAS E CURATIVOS	1,08 m²
	INSTALAÇÃO DE 100% DO MADEIRAMENTO E TELHAS CERÂMICAS	PLANTA DE COBERTURA – CONSTRUÇÃO	60,13 m²
	INSTALAÇÃO DE 100% DO MADEIRAMENTO E TELHAS FIBROCIMENTO	PLANTA DE COBERTURA – CONSTRUÇÃO	252,65 m²
	INSTALAÇÃO DE RUFO METÁLICO	PLANTA DE COBERTURA – CONSTRUÇÃO	79,20 m
	INSTALAÇÃO DE CALHA GALVANIZADA	PLANTA DE COBERTURA – CONSTRUÇÃO	36,90 m
	INSTALAÇÃO DE TUBO DE QUEDA	PLANTA DE COBERTURA CONSTRUÇÃO	m
	INSTALAÇÃO DE RALO	DRS COMUM E DRS CONTAMINADO	2 UND
	EXAUSTOR	D.M.L. 1, D.M.L. 2, DRS COMUM, INALAÇÃO	4 UND

MAPA DE ESQUADRIAS CONSTRUÇÃO

LEGENDA DE JANELAS				
REF.	DIMENSÕES (CM)	ÁREA (M²)	QUANT.	H DO PEITORIL (CM) - TIPO
J1	60 x 100	0,60	01	160 cm – basculante alumínio e vidro
J2	100 x 100	0,45	03	110 cm – basculante alumínio e vidro
J3	100 x 100	1,00	16	160 cm – basculante alumínio e vidro
J4	70 x 130	2,24	04	140 cm – basculante alumínio e vidro
J5	70 x 130	0,91	14	130 cm – basculante alumínio e vidro
J6	50 x 50	0,45	11	220 cm – basculante alumínio e vidro
V1	160 x 95	1,50	01	110 cm – Vidro fixo

LEGENDA DE PORTAS

REF.	DIMENSÕES (CM)	ÁREA (M²)	QUANT.	TIPO
P1	80 x 210	1,26	03	1 folha ferro – de abrir
P2	60 x 180	1,68	04	1 folha alumínio – de abrir
P3	80 x 210	5,04	15	1 folha madeiral – de abrir
P4	100 x 210	2,73	01	1 folha madeira – de abrir
P5	140 x 210	2,94	03	2 folhas de vidro – de abrir
P6	350 x 220	2,94	02	1 folha ferro – gradil de correr
P7	110 x 210	2,10	03	2 folhas madeira – de abrir
P8	110 x 210	5,32	07	1 folha madeira – de correr
P9	80 x 210	1,36	03	1 folha madeira – de correr
P10	150 x 250	3,75	01	2 folhas de vidro – de abrir

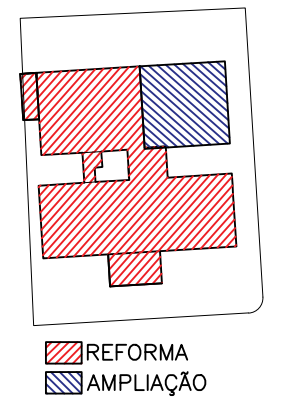

MAPA CHAVE

QUADRO DE VEGETAÇÃO		
REFERÊNCIA	DESCRIÇÃO	QUANTIDADE
	GRAMA BATATAIS / <i>Paspalum notatum</i>	29,15 m²
	AGAPANTO / AGAPANTHUS AFRICANUS	25 UN
	LÍRIO AMARELO / HEMEROCALYS FLAVA	24 UN
	ONZE HORAS / PORTULACA GRANDIFLORA	25 UN
	MOREIA / DIETES BICOLOR	8 UN
	PITEIRA DO CARIBE / <i>Agave angustifolia</i>	8 UN
	CICA / <i>Cycas revoluta</i>	02 UN

CONTRATADA:

CARVALHO AMARAL
ENGENHARIA & PROJETOS

CNPJ Nº: 16.783.066/0001-35
AVENIDA MESTRA FININHA, Nº 726 - 1º ANDAR,
CIDADE SANTA MARIA, MONTES CLAROS/MG - CEP: 350-074

CONTRATANTE:

PREFEITURA DE IBIAÍ
Autarquia Municipal

CNPJ Nº: 16.899.700/0001-08
PRAÇA 31 DE MARÇO, Nº 555
IBIAÍ/MG - CEP: 39.350-000

RESPONSÁVEL TÉCNICO:

LWAN MATHEUS COSTA SOUZA
CREA/CAU: 255.542/D - MG

RESPONSÁVEL LEGAL:

PREFEITO(A) MUNICIPAL DE IBIAÍ-MG

REFORMA DO POSTO DE SAÚDE DO MUNICÍPIO DE IBIAÍ/MG

DESCRIÇÃO: PLANTA BAIXA CONSTRUÇÃO, QUADROS E MAPA CHAVE

ENDEREÇO DA OBRA: AVENIDA CORAÇÃO DE JESUS - S/N - CENTRO - IBIAÍ/MG

MUNICÍPIO: IBIAÍ/MG

DATA INICIAL: 14 DE OUTUBRO 2025

FASE DO PROJETO: INICIAL

ART/RTT:

DATA DA REV.:

REF. DO PROJETO: IBI-0111

ESCALA: INDICADAS

Nº REVISÃO:

04/09