


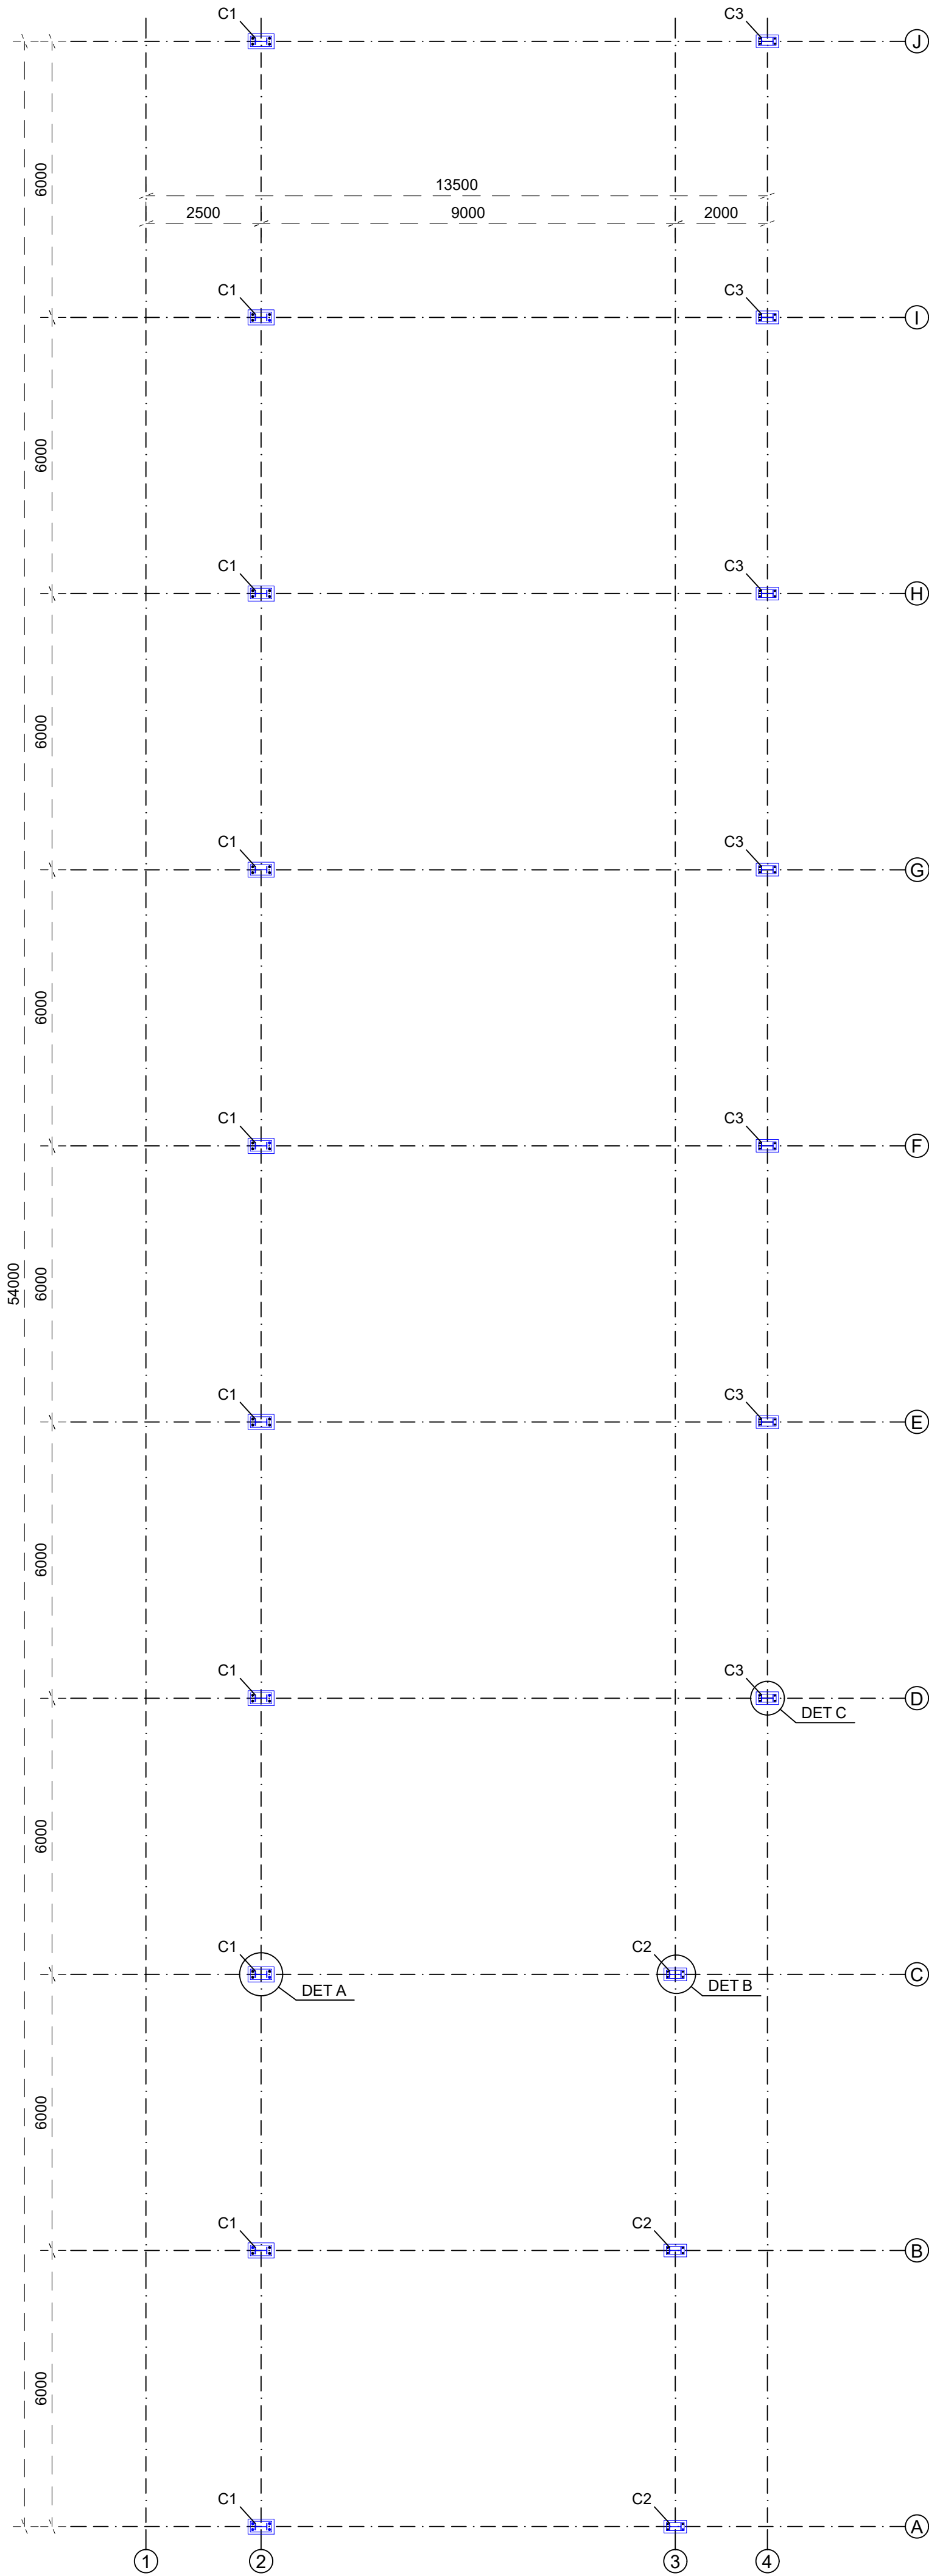
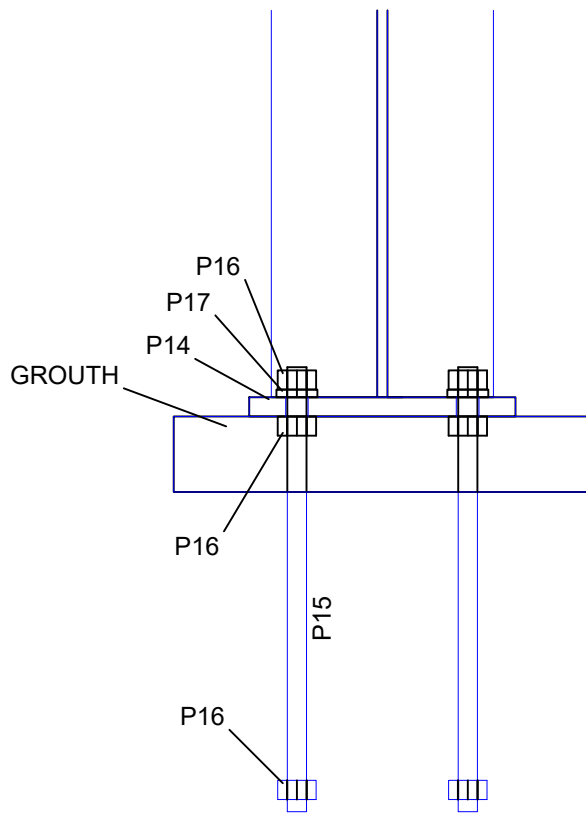
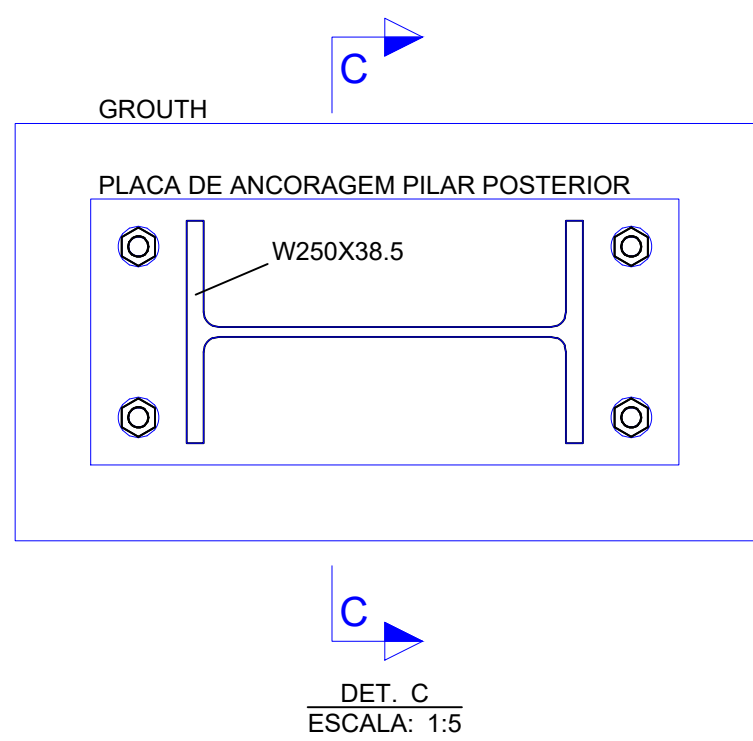
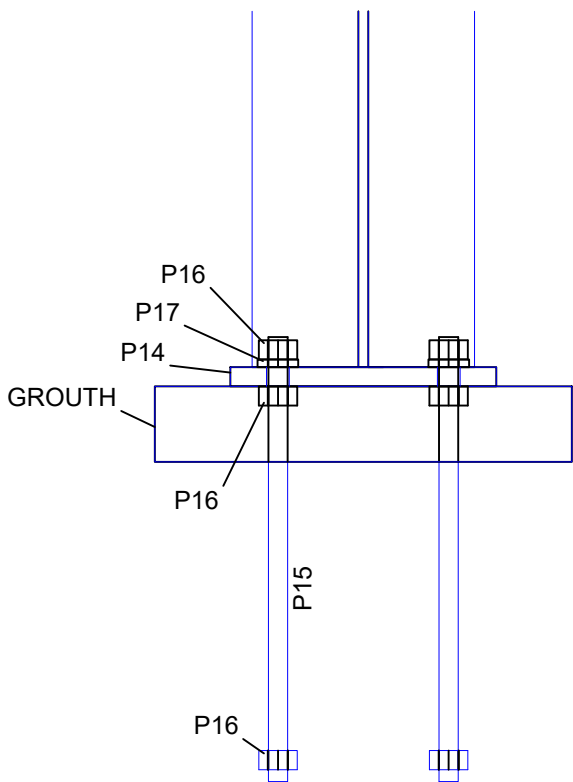
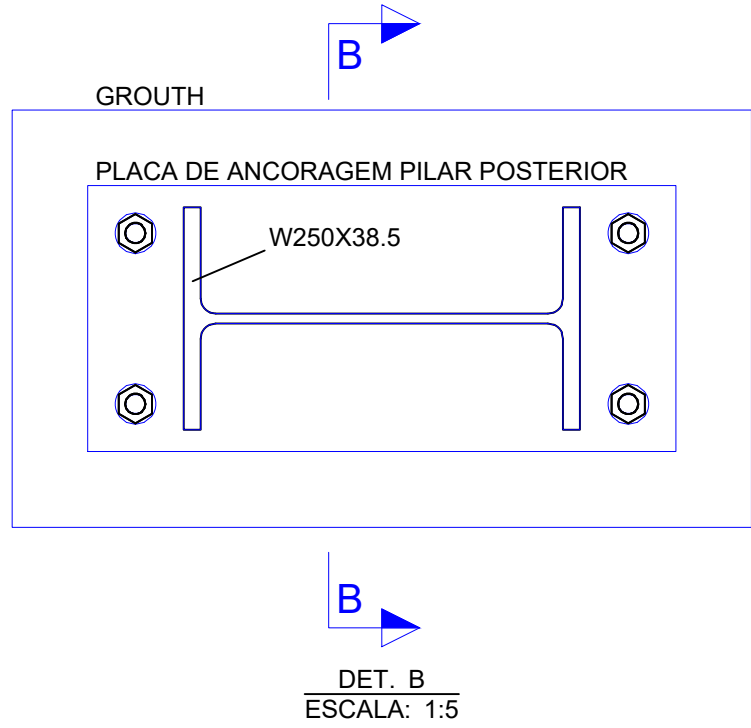
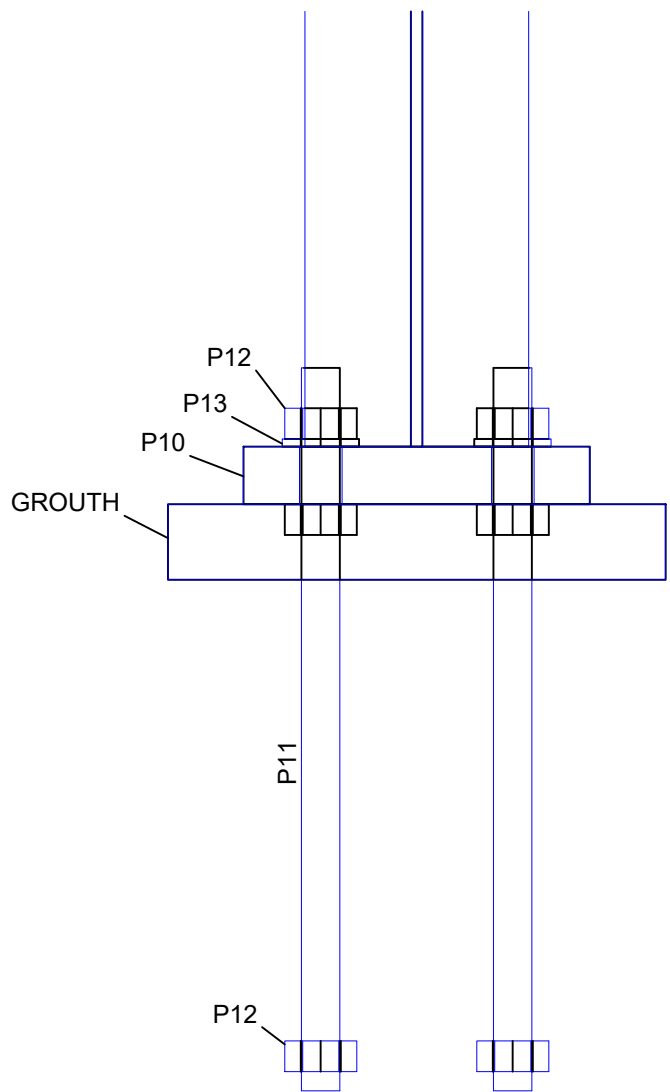


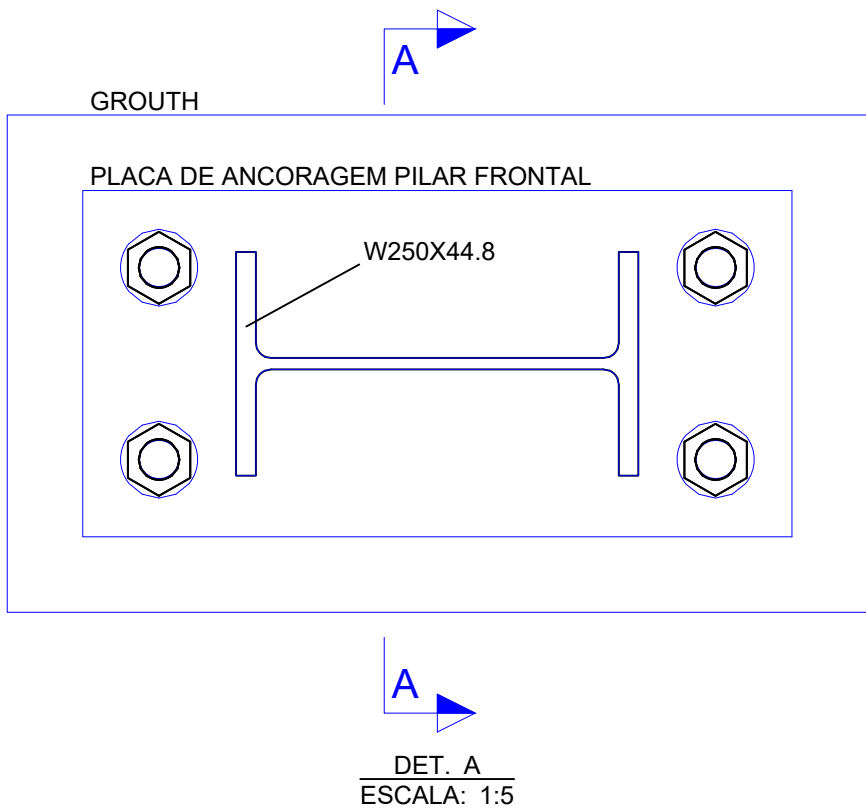

PLANO DAS BASES
ESCALA: 1:100

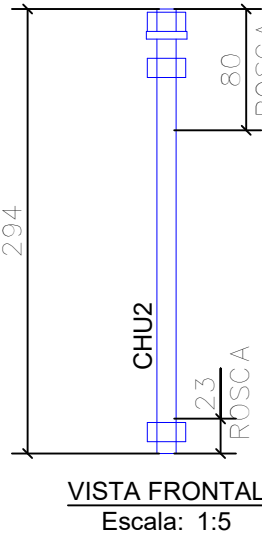

LISTA DE MATERIAL							
POS	QTD	DESCRIÇÃO	COMP.(mm)	MATERIAL	PESO (kgf)		NOTAS
					UNIT.	TOTAL	
CHU1	40	CHUMBADOR PILAR FRONTAL				2,3	2,5
P11	40	D25,4	478	A36		1,8	1,5
P12	120	1"Ø_PORCA	20	A325	0,1	17,6	0,3
P13	40	1"Ø_ARRUELA	5	A325	0,0	2,3	0,2
CHU2	40	CHUMBADOR PILAR POSTERIOR				0,4	14,6
P15	40	D12,7	234	A36	0,3	10,5	0,5
P16	120	1/2"Ø_PORCA	12	A325	0,0	3,4	0,1
P17	40	1/2_ARRUELA	5	A325	0,0	0,7	0,1
PESO TOTAL =					107,1kg		
					SUPERFÍCIE A TRATAR: 3,3m²		

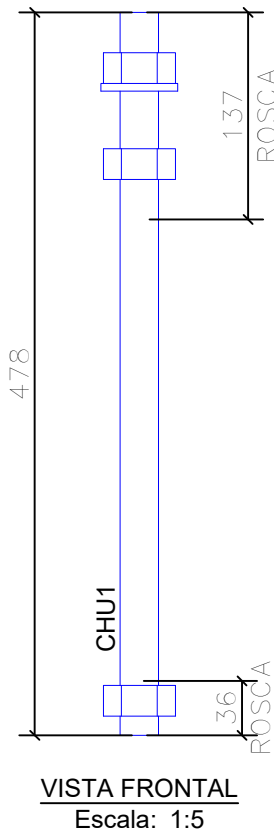

- NOTA:
- Todas as dimensões estão em mm exceto anotado
 - Recortes de canto reto 10x10mm e raios não indicados 10mm
 - Soldas eletrodo E70XX exceto anotado
 - Parafusos de material A325N exceto anotado
 - Porcas de material A194 2H exceto anotado
 - Arruelas de material F436 exceto anotado

CONTRATADA:



CNPJ Nº: 28.103.470/0001-08
AVENIDA MESTRA FININHA, Nº 726 - 1º ANDAR, CIDADE SANTA MARIA
MONTES CLAROS/MG - CEP: 39401-074

CONTRATANTE:



CNPJ Nº: 16.901.381/0001-10
PRAÇA 31 DE MARÇO, Nº 111 - CENTRO
LAGOA DOS PATOS/MG - CEP: 39360-000

RESPONSÁVEL TÉCNICO:

LUCAS DE MACEDO PEREIRA
CREA/CAU: 197.837/D - MG

RESPONSÁVEL LEGAL:

PREFEITO(A) MUNICIPAL DE LAGOA DOS PATOS

COBERTURA METÁLICA - PARQUE DE VAQUEJADA
PEDRO PEREIRA DURÃES

DESCRIÇÃO: PLANO DAS BASES, DETALHES DOS CHUMBADORES E LISTA DE MATERIAIS

ENDEREÇO DA OBRA: PARQUE DE VAQUEJADA PEDRO PEREIRA DURÃES

MUNICÍPIO: LAGOA DOS PATOS/MG		DATA INICIAL: 20 DE JANEIRO DE 2026	
FASE DO PROJETO: INICIAL	ART/RRT: MG20264618419	DATA DA REV.:	
REFERÊNCIA DO PROJETO: LPT-0194	ESCALA: INDICADAS	Nº REVISÃO: 00	01/07