
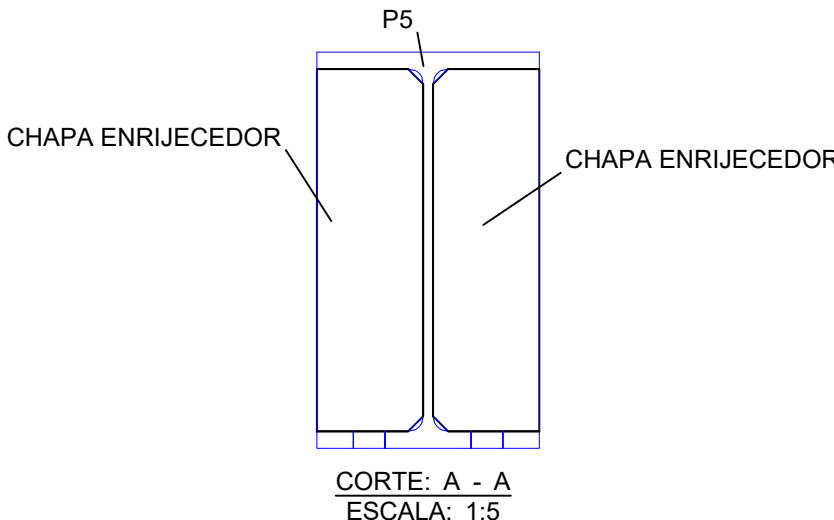


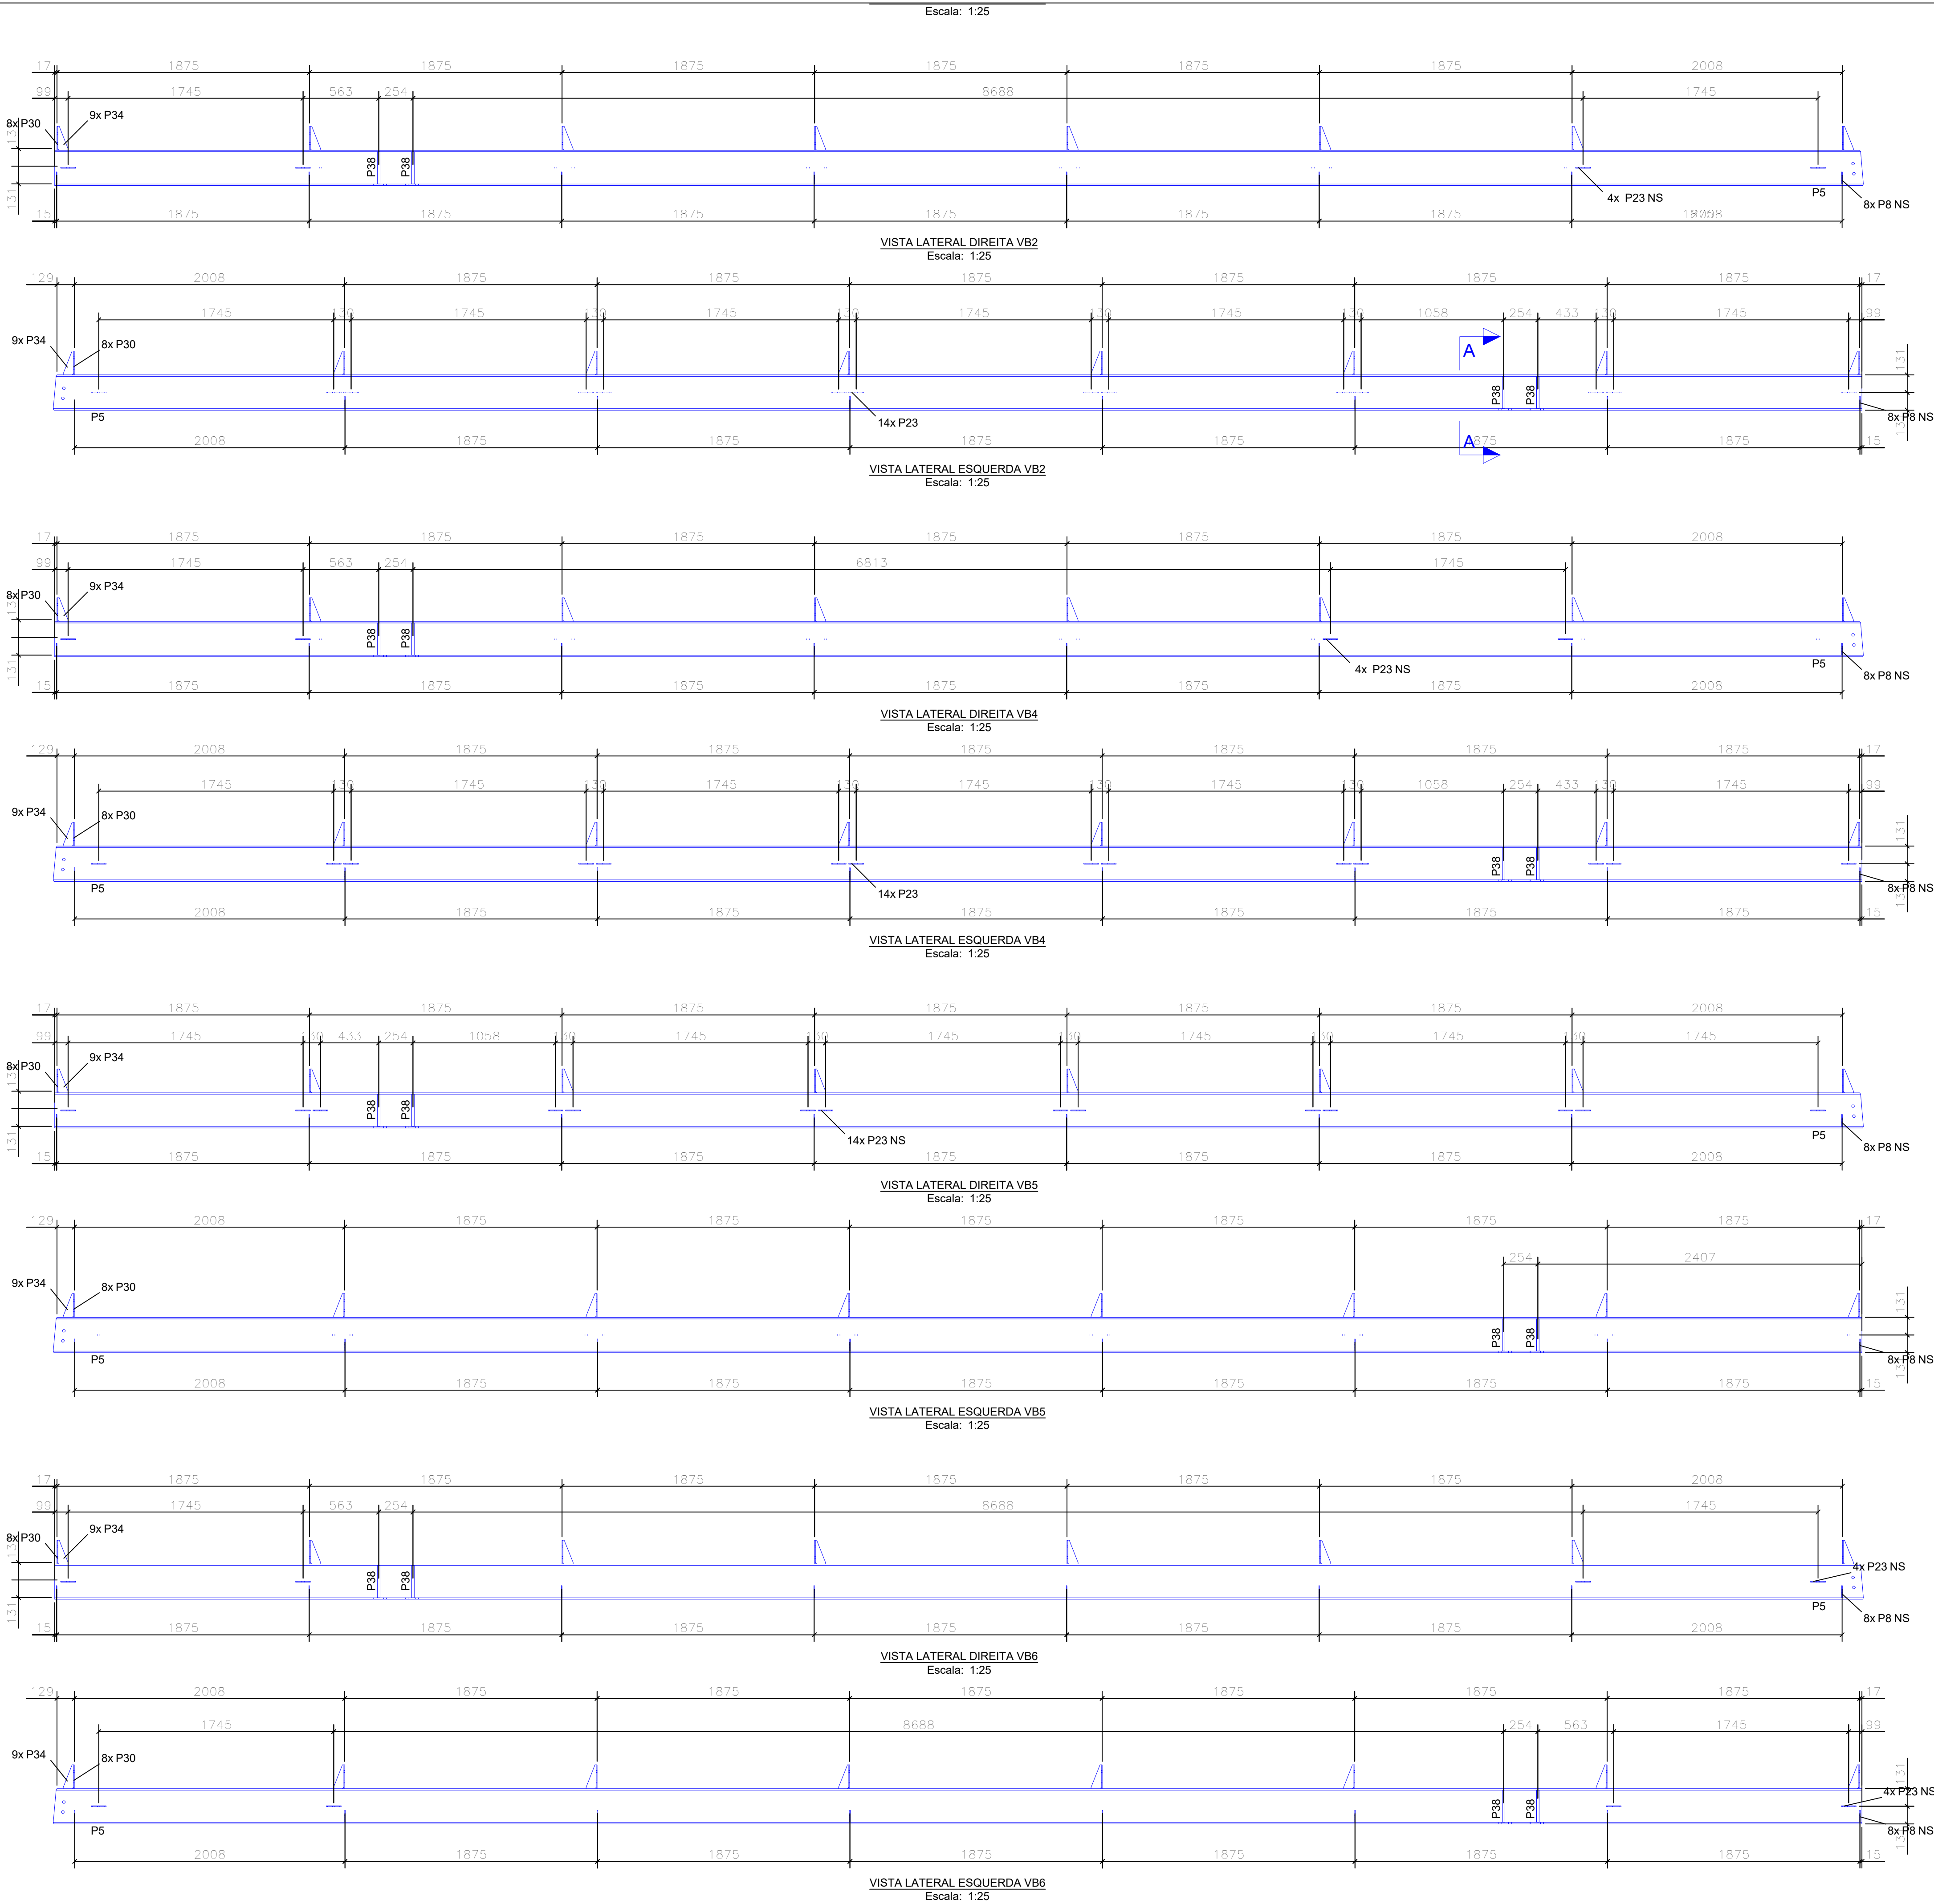

- NOTA:
- 1) Todas as dimensões estão em mm exceto anotado
  - 2) Recortes de canto reto 10x10mm e raios não indicados 10mm
  - 3) Soldas eletrodo E70XX exceto anotado
  - 4) Parafusos de material A325N exceto anotado
  - 5) Porcas de material A194 2H exceto anotado
  - 6) Arruelas de material F436 exceto anotado

|   |                        |   |       |
|---|------------------------|---|-------|
| CONTRATADA:   |                        | CONTRATANTE:   |       |
| <div><div>CONTINENTAL<br/>ASSESSORIA</div></div> <div>CNPJ Nº: 28.103.470/0001-08<br/>AVENIDA MESTRA FININHA, Nº 726 - 1º ANDAR, CIDADE SANTA MARIA<br/>MONTES CLAROS/MG - CEP: 39401-074</div> |                        | <div><div>LAGOA<br/>DOS PATOS<br/>LUGAR DO CONTE</div></div> <div>CNPJ Nº: 16.901.381/0001-10<br/>PRAÇA 31 DE MARÇO, Nº 111 - CENTRO<br/>LAGOA DOS PATOS/MG - CEP: 39360-000</div> |       |
| RESPONSÁVEL TÉCNICO:   |                        | RESPONSÁVEL LEGAL:   |       |
| <div>_____<br/>LUCAS DE MACEDO PEREIRA<br/>CREA/CAU: 255.542/D- MG</div>   |                        | <div>_____<br/>PREFEITO(A) MUNICIPAL DE LAGOA DOS PATOS</div>   |       |
| COBERTURA METÁLICA - PARQUE DE VAQUEJADA<br>PEDRO PEREIRA DURÃES   |                        |   |       |
| DESCRIÇÃO: FABRICAÇÃO DAS VIGAS E LISTA DE MATERIAIS   |                        |   |       |
| ENDEREÇO DA OBRA: PARQUE DE VAQUEJADA PEDRO PEREIRA DURÃES   |                        |   |       |
| MUNICÍPIO: LAGOA DOS PATOS/MG   |                        | DATA INICIAL: 20 DE JANEIRO DE 2026   |       |
| FASE DO PROJETO: INICIAL   | ART/RRT: MG20264618419 | DATA DA REV.:   |       |
| REFERÊNCIA DO PROJETO: LPT-0194   | ESCALA: INDICADAS      | Nº REVISÃO: 00   | 04/07 |