
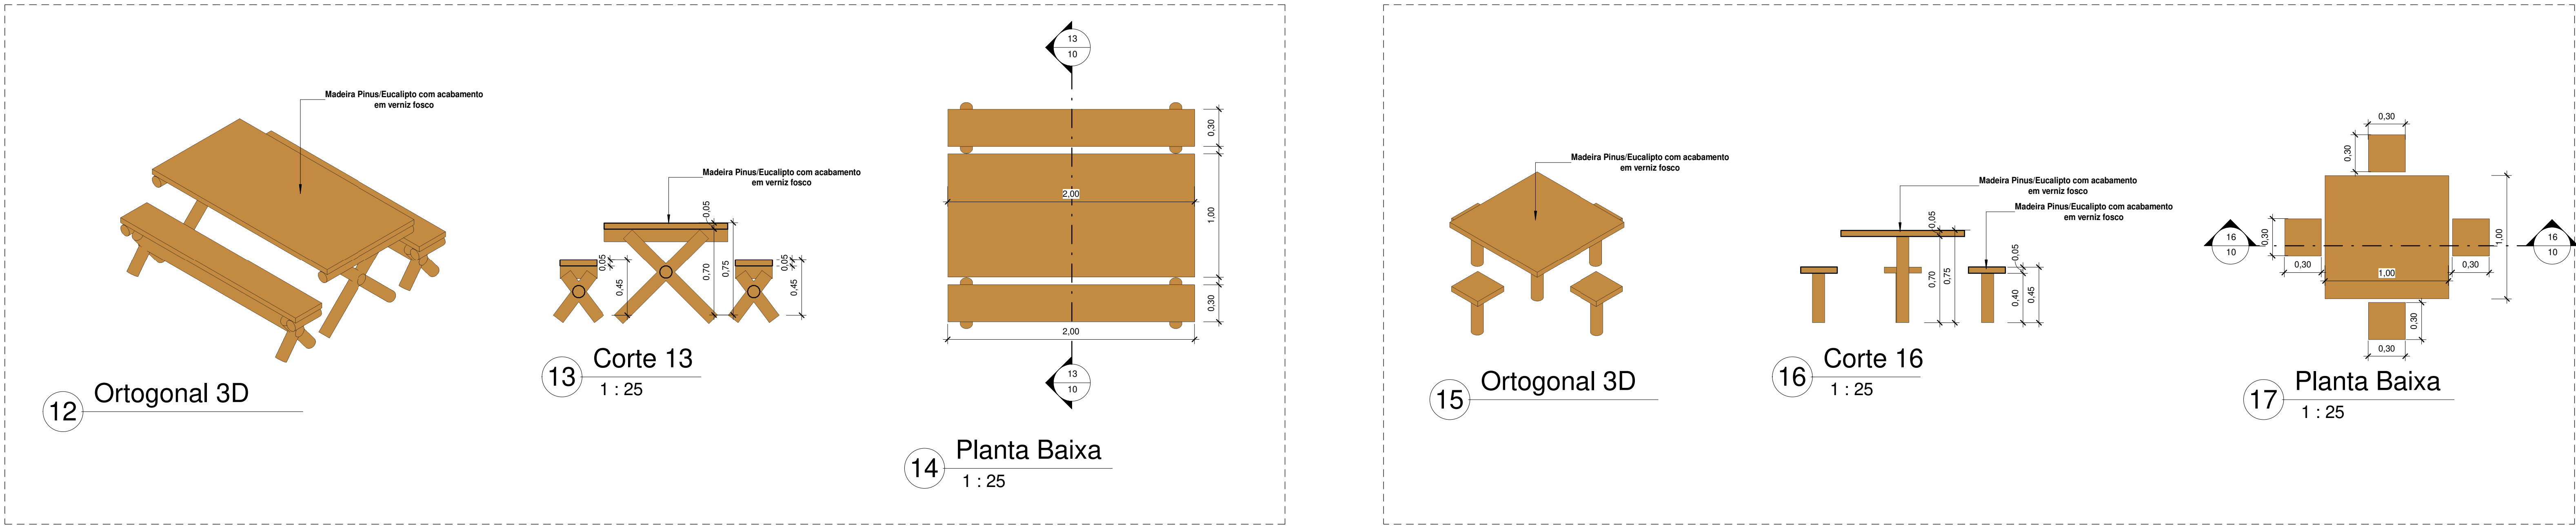
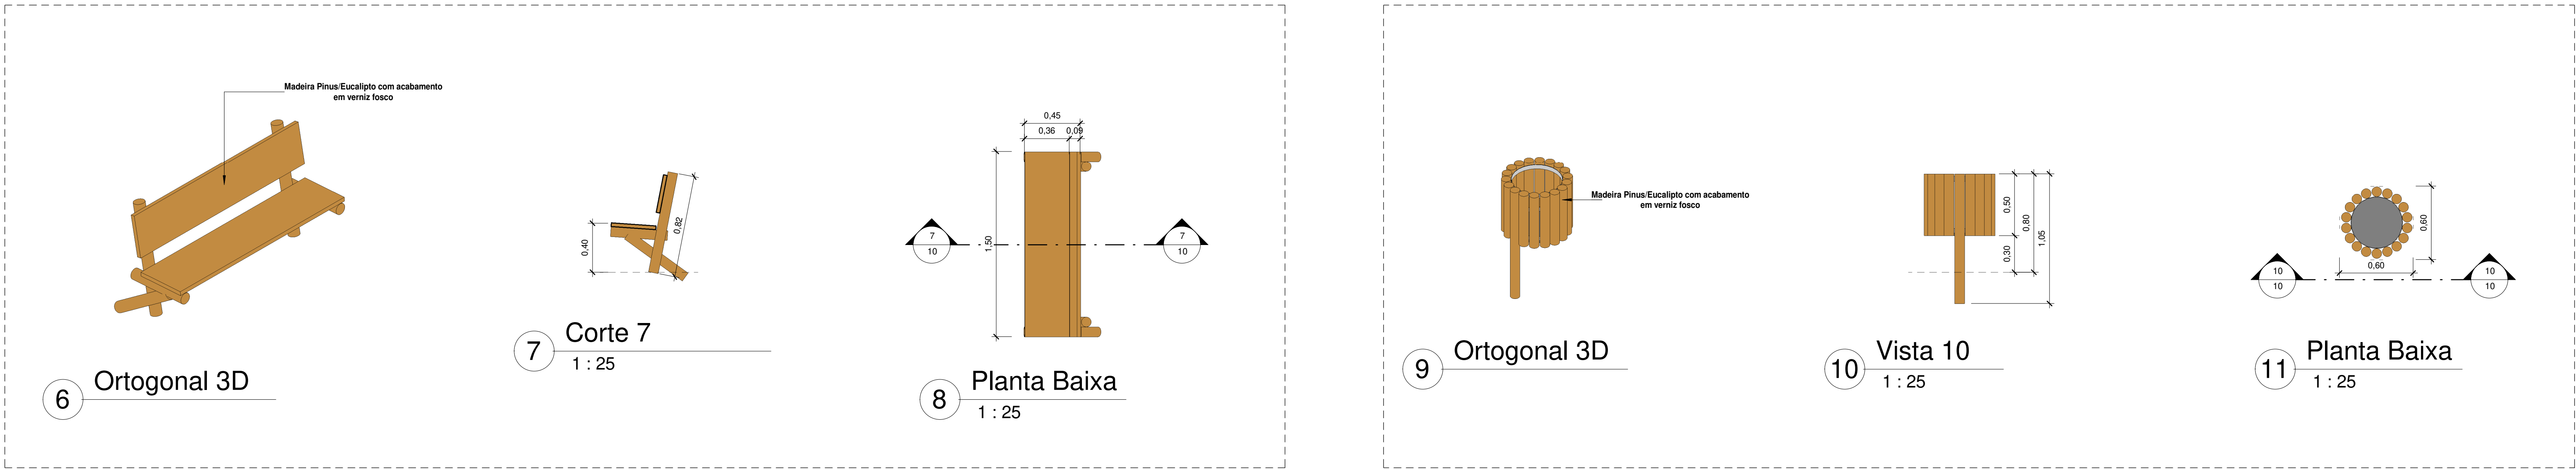


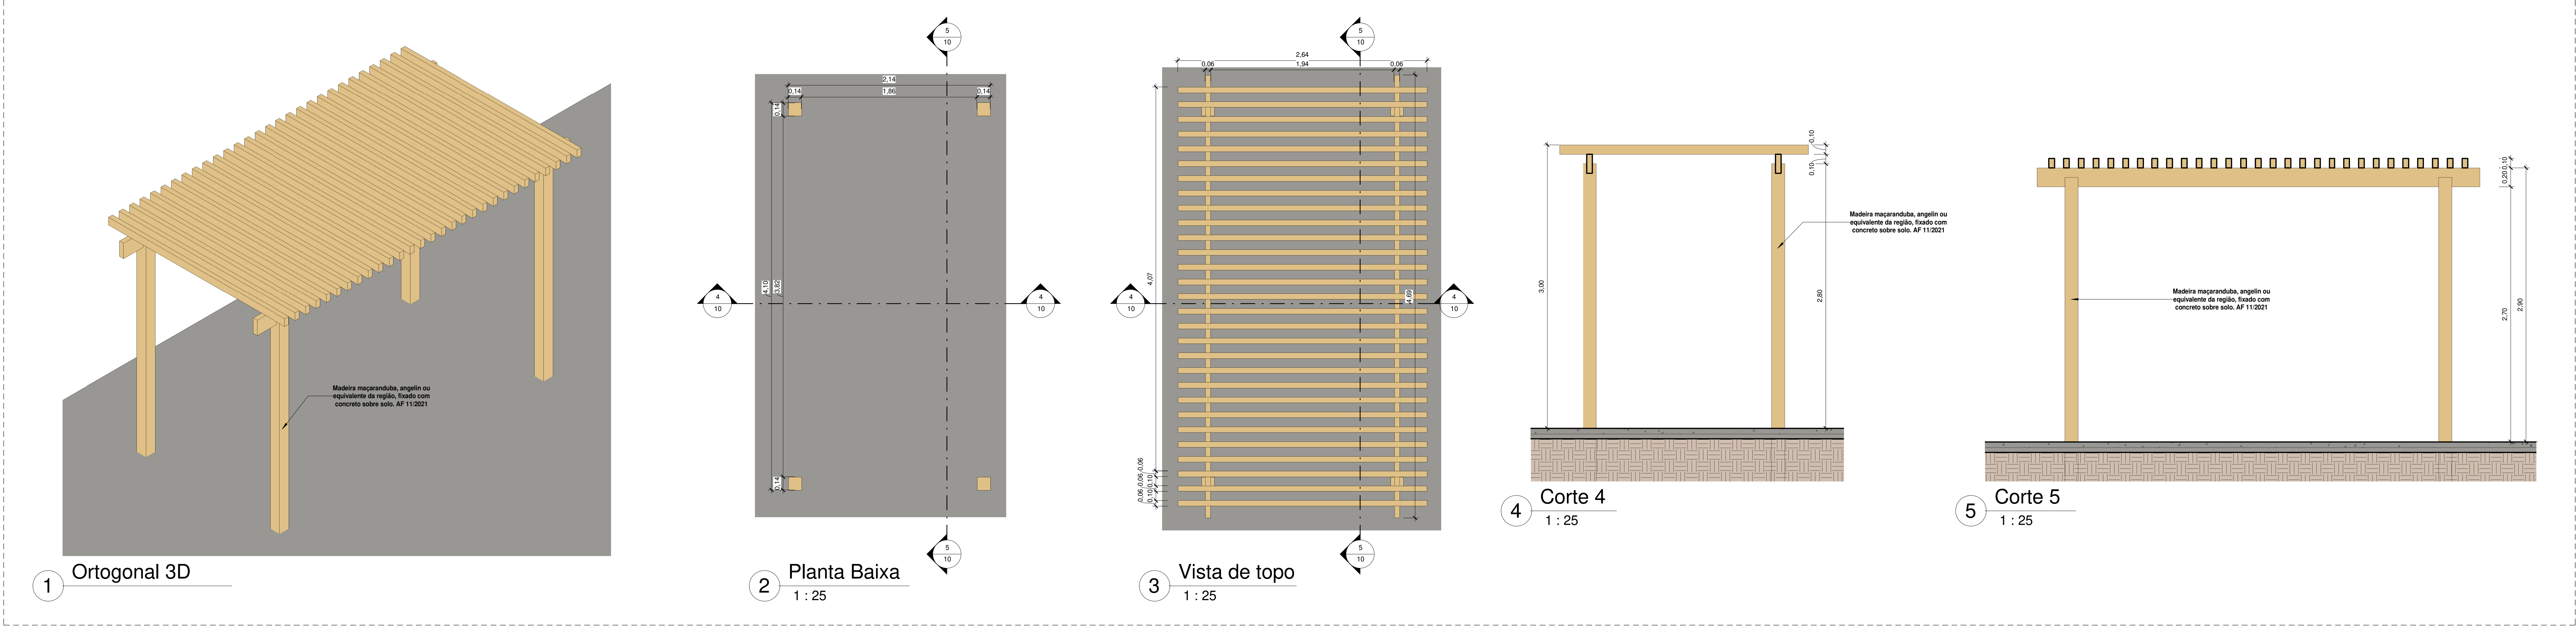

Quantitativo de Mobiliário	
Quantidade	Descrição
1	Balanco duplo (1,50x3,00)m em madeira pinus ou eucalypto com acabamento em verniz fosco - Ref. M117 - da Lúdico Parques ou similar
10	Banco fixo(0,70x1,50) em madeira pinus ou eucalypto com acabamento em verniz fosco - Ref. M312 da Lúdico Parques ou similar
1	Brinquedo (4,00x5,00)m em madeira pinus ou eucalypto tratado com acabamento em verniz fosco, contendo uma casinha, 1 rampa de desce, 1 escorregador, 1 elevador de marchinha, e 2 balanços - Ref. M226 - da Lúdico Parques ou similar
16	Corte de Lixo (0,40x0,80) em madeira pinus ou eucalypto com acabamento em verniz fosco - Ref. M313 da Lúdico Parques ou similar
2	Conjunto de Mesa (1,00x2,00) e Dois bancos(0,30x2,00) em madeira pinus ou eucalypto com acabamento em verniz fosco - Ref. M315 da Lúdico Parques ou similar
1	Gangorra dupla(3,00x2,50) em madeira pinus ou eucalypto com acabamento em verniz fosco - Ref. M128 - da Lúdico Parques ou similar
4	Mesa para jogos (1,00x1,00)m com 4 bancos (0,30x0,30)m em madeira pinus ou eucalypto com acabamento em verniz fosco - Ref. M314 da Lúdico Parques ou similar
2	Parede de Escalada(2,00x1,80) em madeira pinus ou eucalypto com acabamento em verniz fosco - Ref. M111, da Lúdico Parques ou similar
1	Tabela com anel de basquete padrão oficial, confeccionada com tubo de aço carbono com diâmetro de 4", com acabamento em esmalte sintético na cor branco, chumbado no piso, altura máxima 3,05
2	Tubo de aço galvanizado de 4" com acabamento em primer com tinta esmalte sintético na cor branco, e redes de polietileno 10 3mm
40	

00	EMISSÃO INICIAL	08/03/24			
REV.	DESCRIÇÃO	DATA	EXEC.	VERIF.	APROV.
PROGRAMA DE ACELERAÇÃO DO CRESCIMENTO (PAC) MINISTÉRIO DO ESPORTE					
GOVERNO FEDERAL					
OBJETO DO SERVIÇO:					
PROJETO MODELO ESPAÇO ESPORTIVO COMUNITÁRIO TIPO A					
DESCRIÇÃO: Detalhes 03		FOLHA: 10			
AUTOR DO PROJETO: Sinfra		DATA: 08.03.2020			
PROJETO: Executivo		REVISÃO: 00		ESCALA: 1:25	