

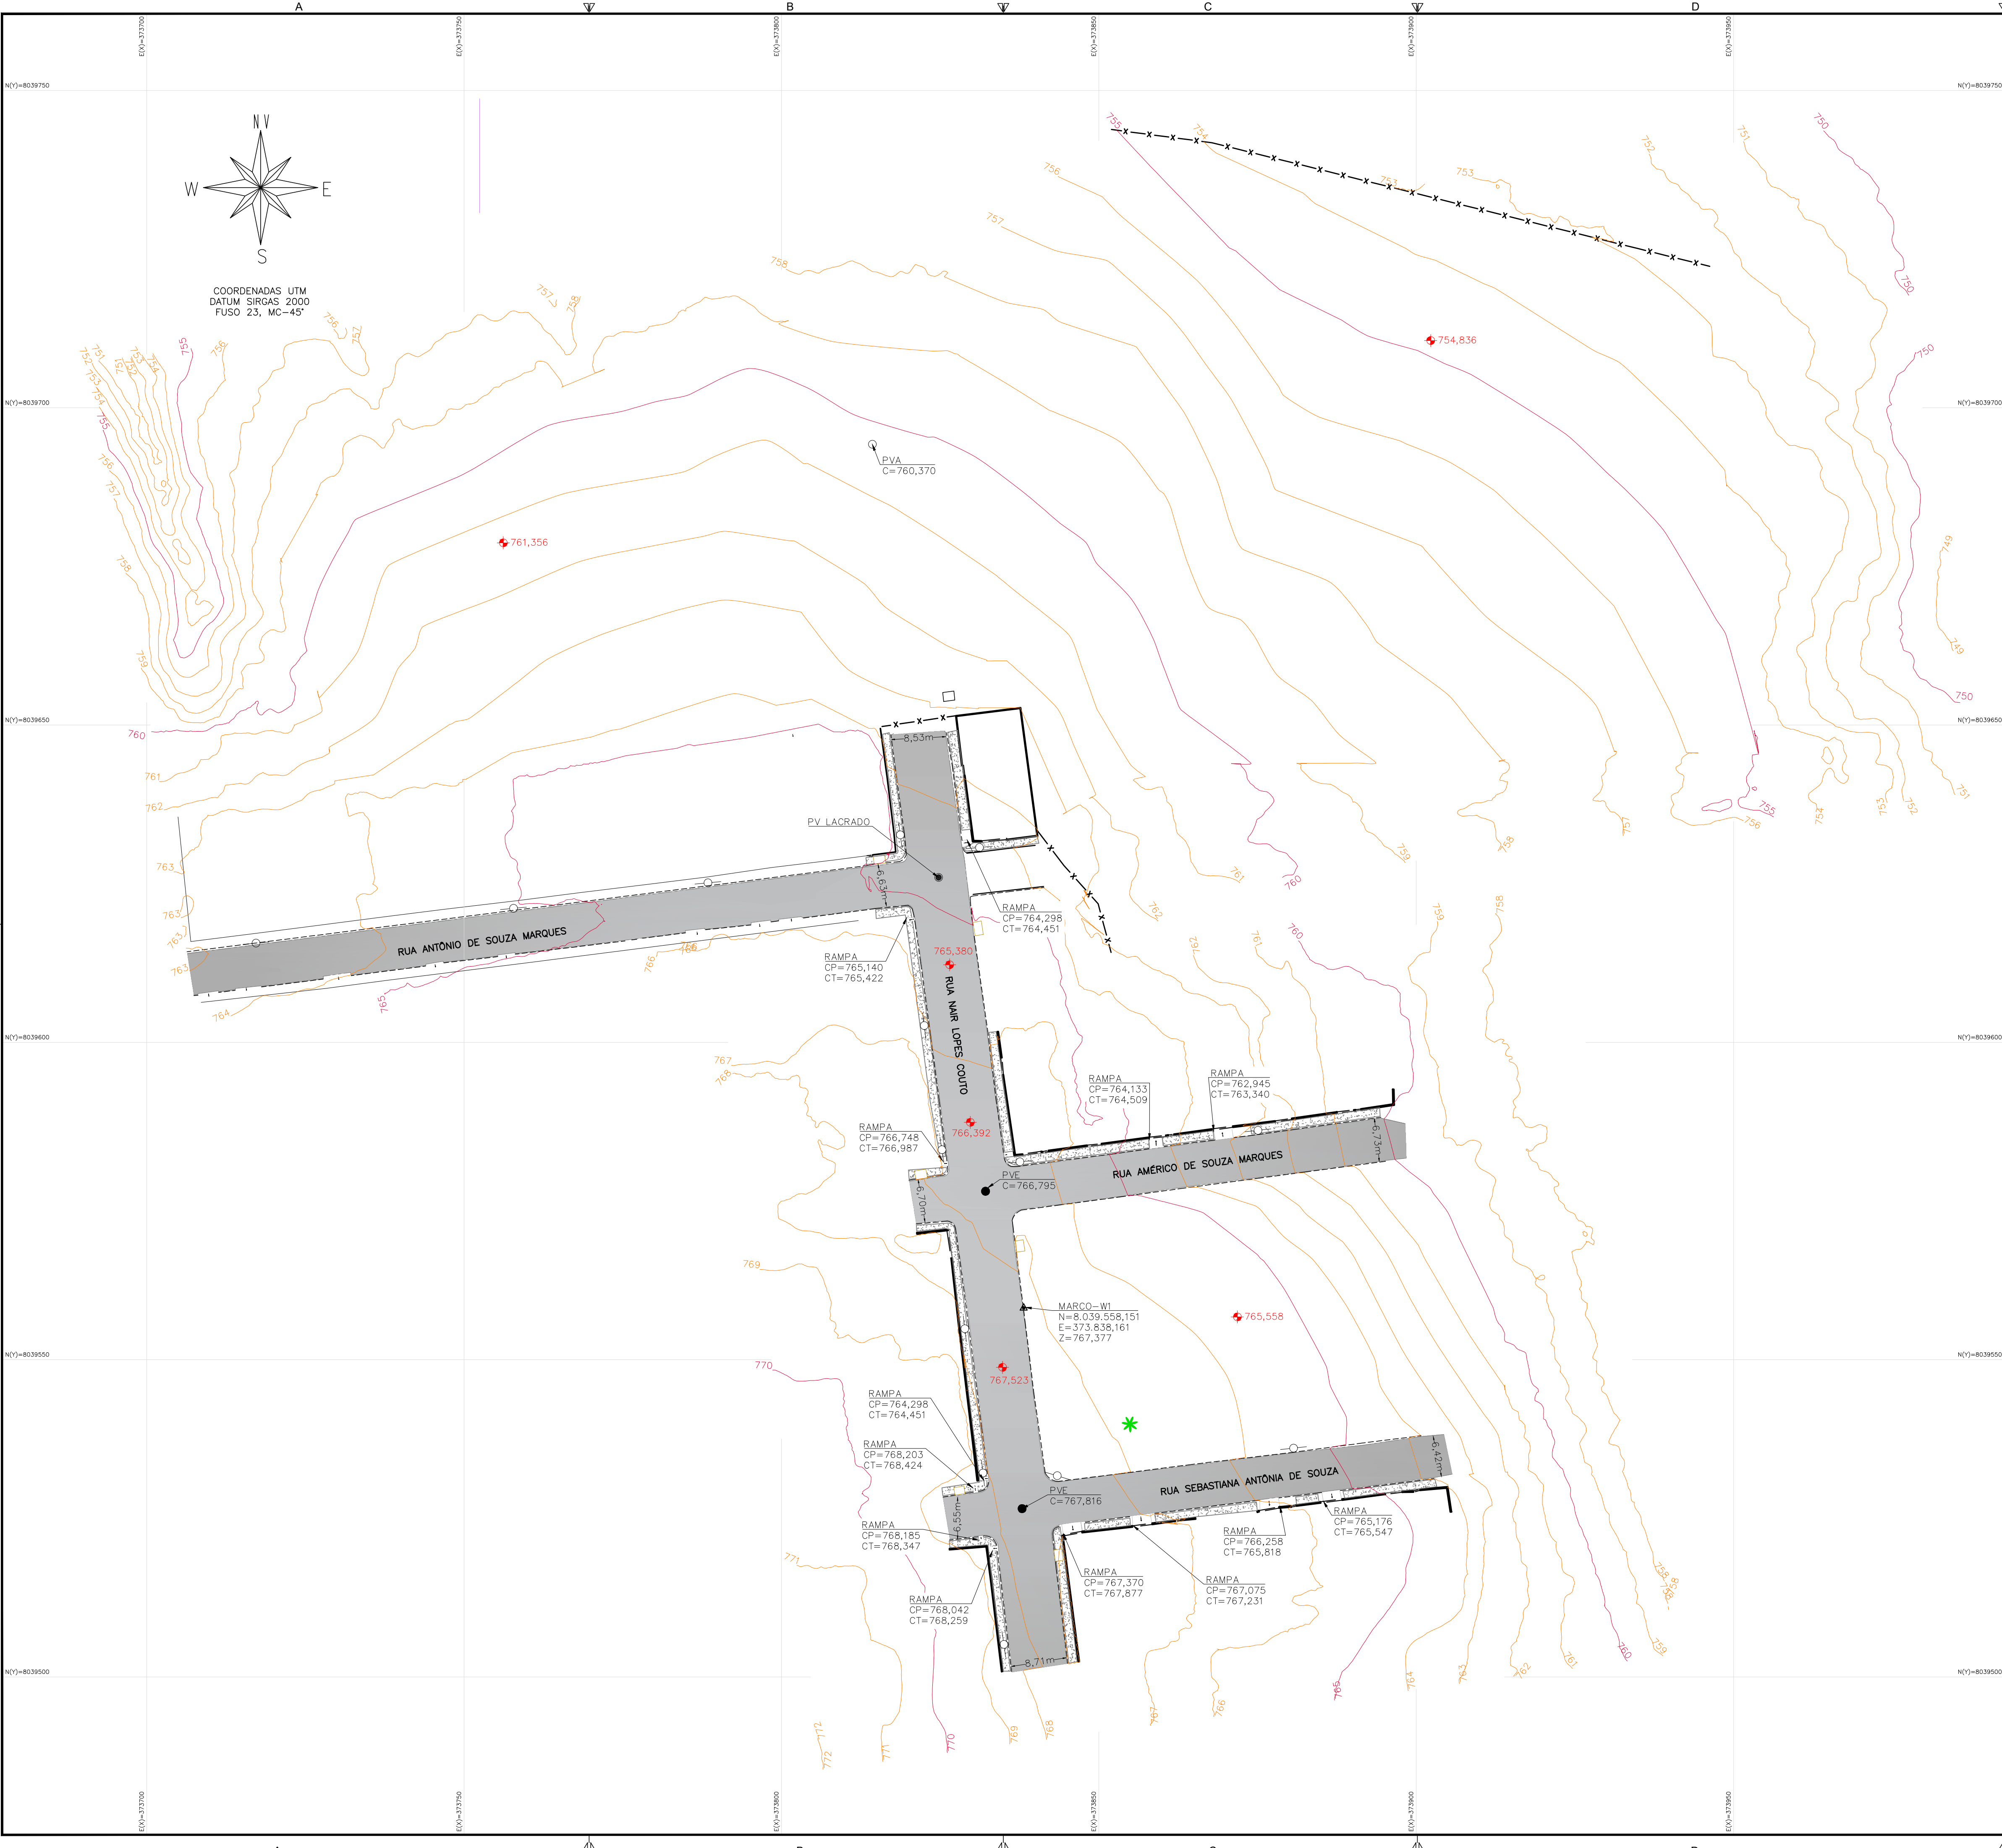


IMAGEM DE REFERÊNCIA

CONVENÇÕES

CAIXA ÁGUAS PLUVIAIS

MARCO TOPOGRÁFICO

PASSEIO (PROJETADO)

POSTE EM CONCRETO

MEIO FIO EXISTENTE

CURVAS DE NÍVEL

BORDO ESTRADA

BOCA DE SAPO

PAV.: ASFALTO

-x-x-

CERCA DIVISA

PV LACRADO

ÁRVORE

PORTÃO

RAMPA

MURO

NÍVEL

PVE

PVA

OBSERVAÇÕES

OBSERVAÇÕES GERAIS:

1 - LEVANTAMENTO TOPOGRÁFICO PLANIALTIMÉTRICO DE CAMPO COM CURVAS DE NÍVEL 1/1 METRO;

2 - COORDENADAS TOPOGRÁFICAS GEORREFERENCIADAS DATUM SIRGAS2000, FUSO 23, MC-45°;

Quadro de Resumo Levantamento

Quantitativo	m²
Área Total Revisão 00	23.428,66
Área Total Revisão 01	47.172,79
Área complementar	23.744,13

REVISÃO	DESCRIÇÃO	TIPO	ELABORADO	VERIFICADO	DATA
00	EMIÇÃO INICIAL	PRI	DEBORA NEVES	BÁRBARA	18/07/2025
01	REVISÃO CONFORME ANÁLISE	PRI	NÓBIA	BÁRBARA	26/08/2025

TIPOS DE EMISSÃO

ATP - ANTEPROJETO
BSC - BÁSICO
EXE - EXECUTIVO

APV - APROVADO
PCT - P/ CONSTRUÇÃO
ASB - "AS BUILT"

CNC - CANCELADO
PRI - PRIMITIVO

ELABORAÇÃO:

PROJETA

PROJETA CONSULTORIA E SERVIÇOS

ALAMEDA OSCAR NIEMAYER, Nº500, SALAS 515 – VALE DO SERENO
NOVA LIMA-MG – CEP: 35.006-148
TEL.: (31) 3347-4405 / (31) 3347-7079 / (31) 3571-1920
EMAIL: contato@grupoprojetoenhormo.com.br

REALIZAÇÃO:

PREFEITURA MUNICIPAL DE JOÃO PINHEIRO

PRAÇA CEL. HERMÓGENES, 60
CENTRO, JOÃO PINHEIRO – MG, 38770-000
TEL:(38) 33611-9000

LEVANTAMENTO TOPOGRÁFICO - IMPLANTAÇÃO DE LOTEAMENTO

R. LAIR LOPES COUTO, S/N – BAIRRO SANTA CRUZ – JOÃO PINHEIRO, MG, 38770-000

PROJETO DE TOPOGRAFIA

AUTORIA DO PROJETO:

CONTRATANTE DO PROJETO:

JULIANA GONÇALVES OLIVEIRA
CREA MG – 239781/D

RESPONSÁVEL DA CONTRATANTE

DATA:
AGOSTO/2025

ESCALA:
1/500

CÓDIGO:
PRJ-TOP

TÍTULO DOS DESENHOS:
LEVANTAMENTO PLANIALTIMÉTRICO CADASTRAL

PRANCHA:
01/01

DIREITOS AUTORAIS RESERVADOS: PROIBIDO REPRODUÇÃO, DIVULGAÇÃO OU ALTERAÇÃO SEM CRED. EXPRESSA DO AUTOR.

TÍTULO DOS DESENHOS:
PRJ-PRI-TOP-PR-010-IMPLANTLOT-REV01

FORMATO - A1
841x594mm