


VISTA LONGITUDINAL – DESENVOLVIMENTO NO EIXO DA OBRA

ESCALA: 1/300

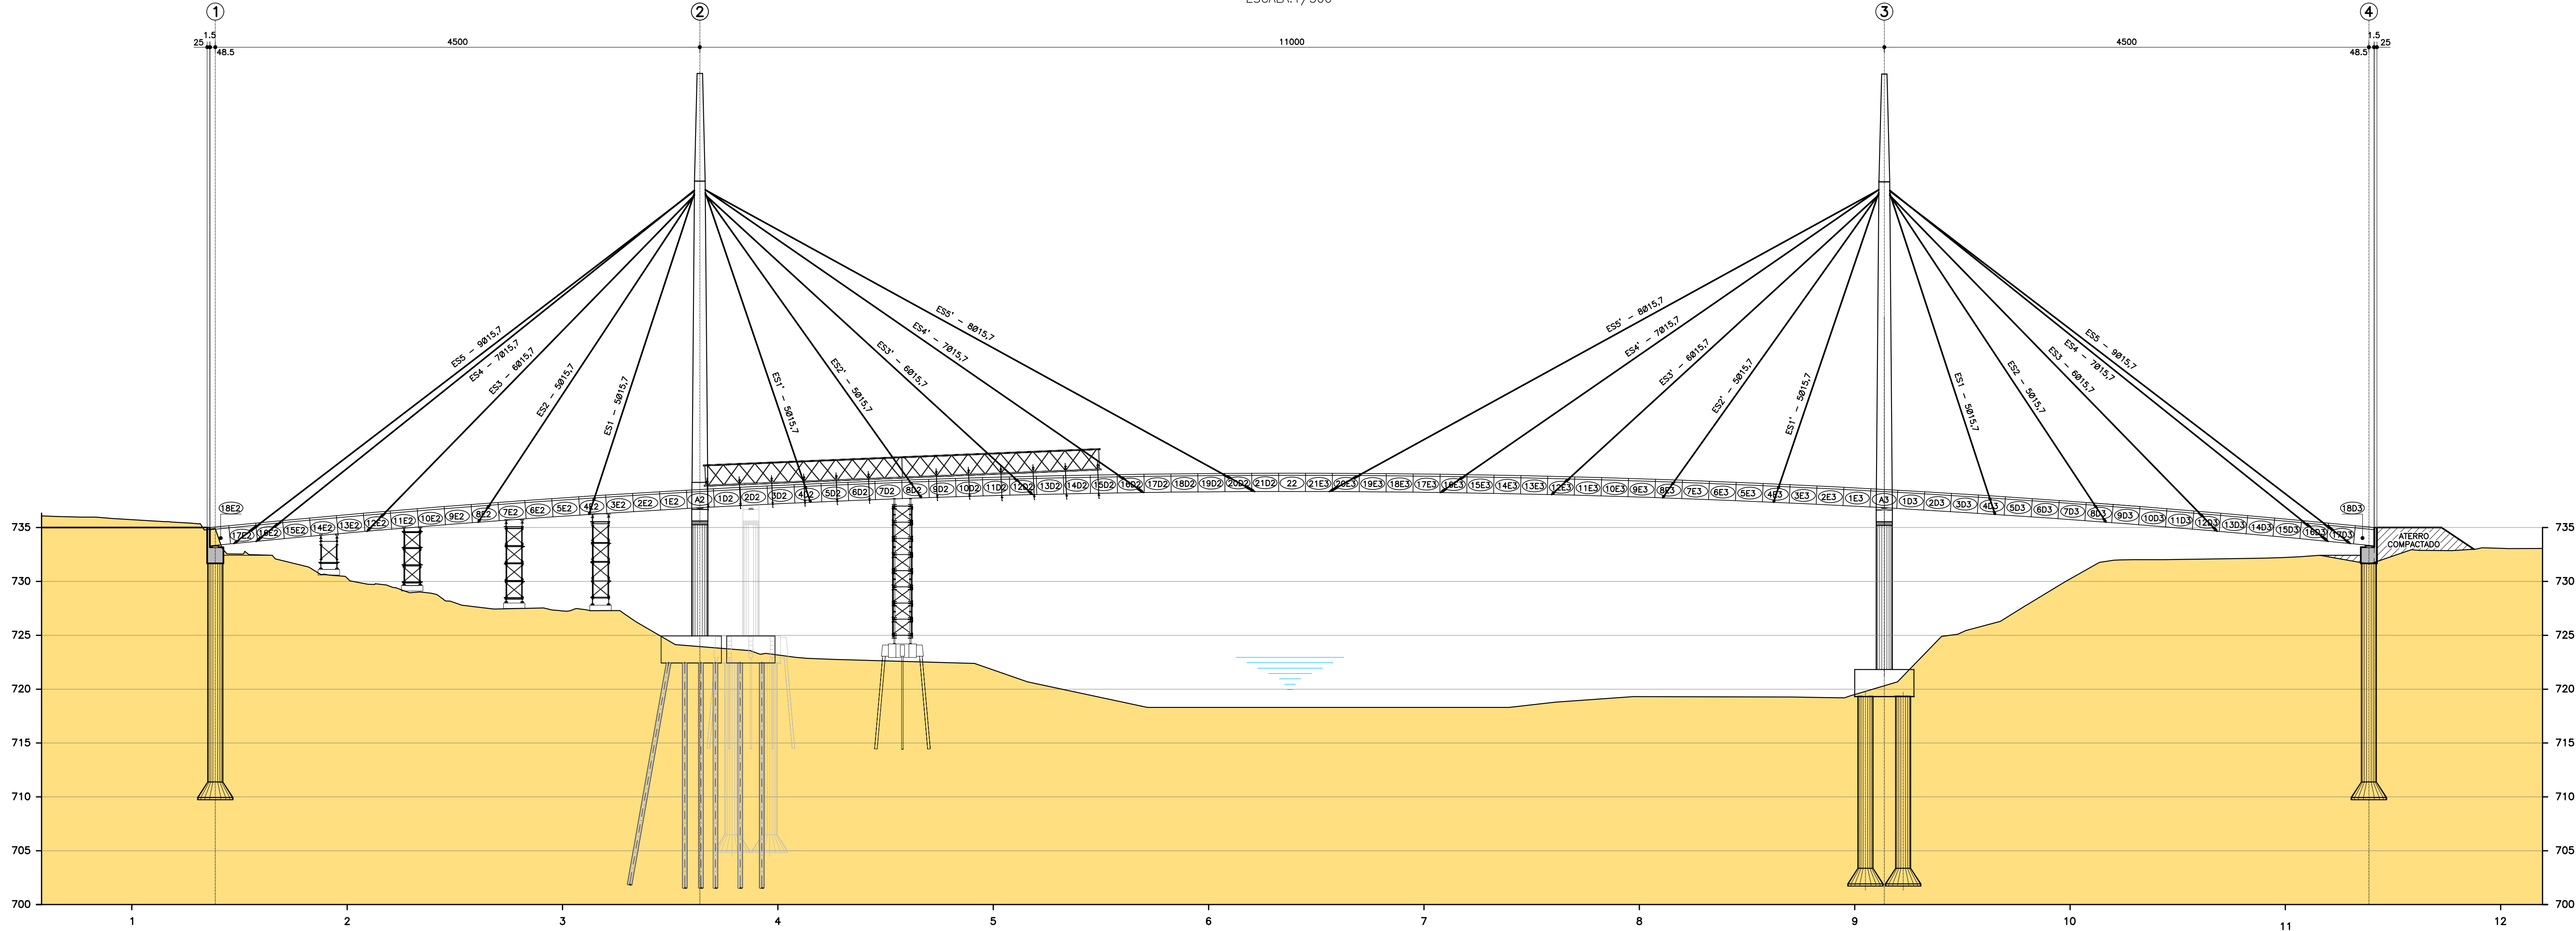

ESTAIS DA TORRE DO APOIO 2						
ESTAIS INSTALADOS		ESTAIS NOVOS				
N. cordoalhas	Diâmetro (mm)	Cordoalhas ativas	Diâmetro (mm)	Padrão de ancor.	F <sub>máx</sub> (35%F <sub>rupt.</sub> )(kN)	
ES5	9	15,7	9	15,7	13	900
ES5'	8	15,7	8	15,7	13	800
ES4	7	15,7	7	15,7	13	700
ES4'	7	15,7	7	15,7	13	700
ES3	6	15,7	6	15,7	13	600
ES3'	6	15,7	6	15,7	13	600
ES2	5	15,7	5	15,7	7	500
ES2'	5	15,7	5	15,7	7	500
ES1	5	15,7	5	15,7	7	500
ES1'	5	15,7	5	15,7	7	500

ESTAIS DA TORRE DO APOIO 3						
ESTAIS INSTALADOS		ESTAIS NOVOS				
N. cordoalhas	Diâmetro (mm)	Cordoalhas ativas	Diâmetro (mm)	Padrão de ancor.	F <sub>máx</sub> (35%F <sub>rupt.</sub> )(kN)	
ES5	9	15,7	9	15,7	13	900
ES5'	8	15,7	8	15,7	13	800
ES4	7	15,7	7	15,7	13	700
ES4'	7	15,7	7	15,7	13	700
ES3	6	15,7	6	15,7	13	600
ES3'	6	15,7	6	15,7	13	600
ES2	5	15,7	5	15,7	7	500
ES2'	5	15,7	5	15,7	7	500
ES1	5	15,7	5	15,7	7	500
ES1'	5	15,7	5	15,7	7	500

00

REV.

DATA

POR

EMIÇÃO INICIAL

DESCRIÇÃO DAS EMISSÕES

EMIÇÕES



GOVERNO DO  
ACRE

DERACRE

GOVERNO DO ESTADO DO ACRE

DEPARTAMENTO DE ESTRADAS DE RODAGENS, INFRAESTRUTURA  
HIDROVIÁRIA E AEROPORTUÁRIA DO ACRE.

FORMA GERAL - VISTA LONGITUDINAL

Data

Escalas

INDICADAS

Desenho

Título

PASSARELA ESTAIADA  
JOAQUIM MACEDO  
SOBRE O RIO ACRE

RIO BRANCO - AC

PROJETO EXECUTIVO

Folha

00