
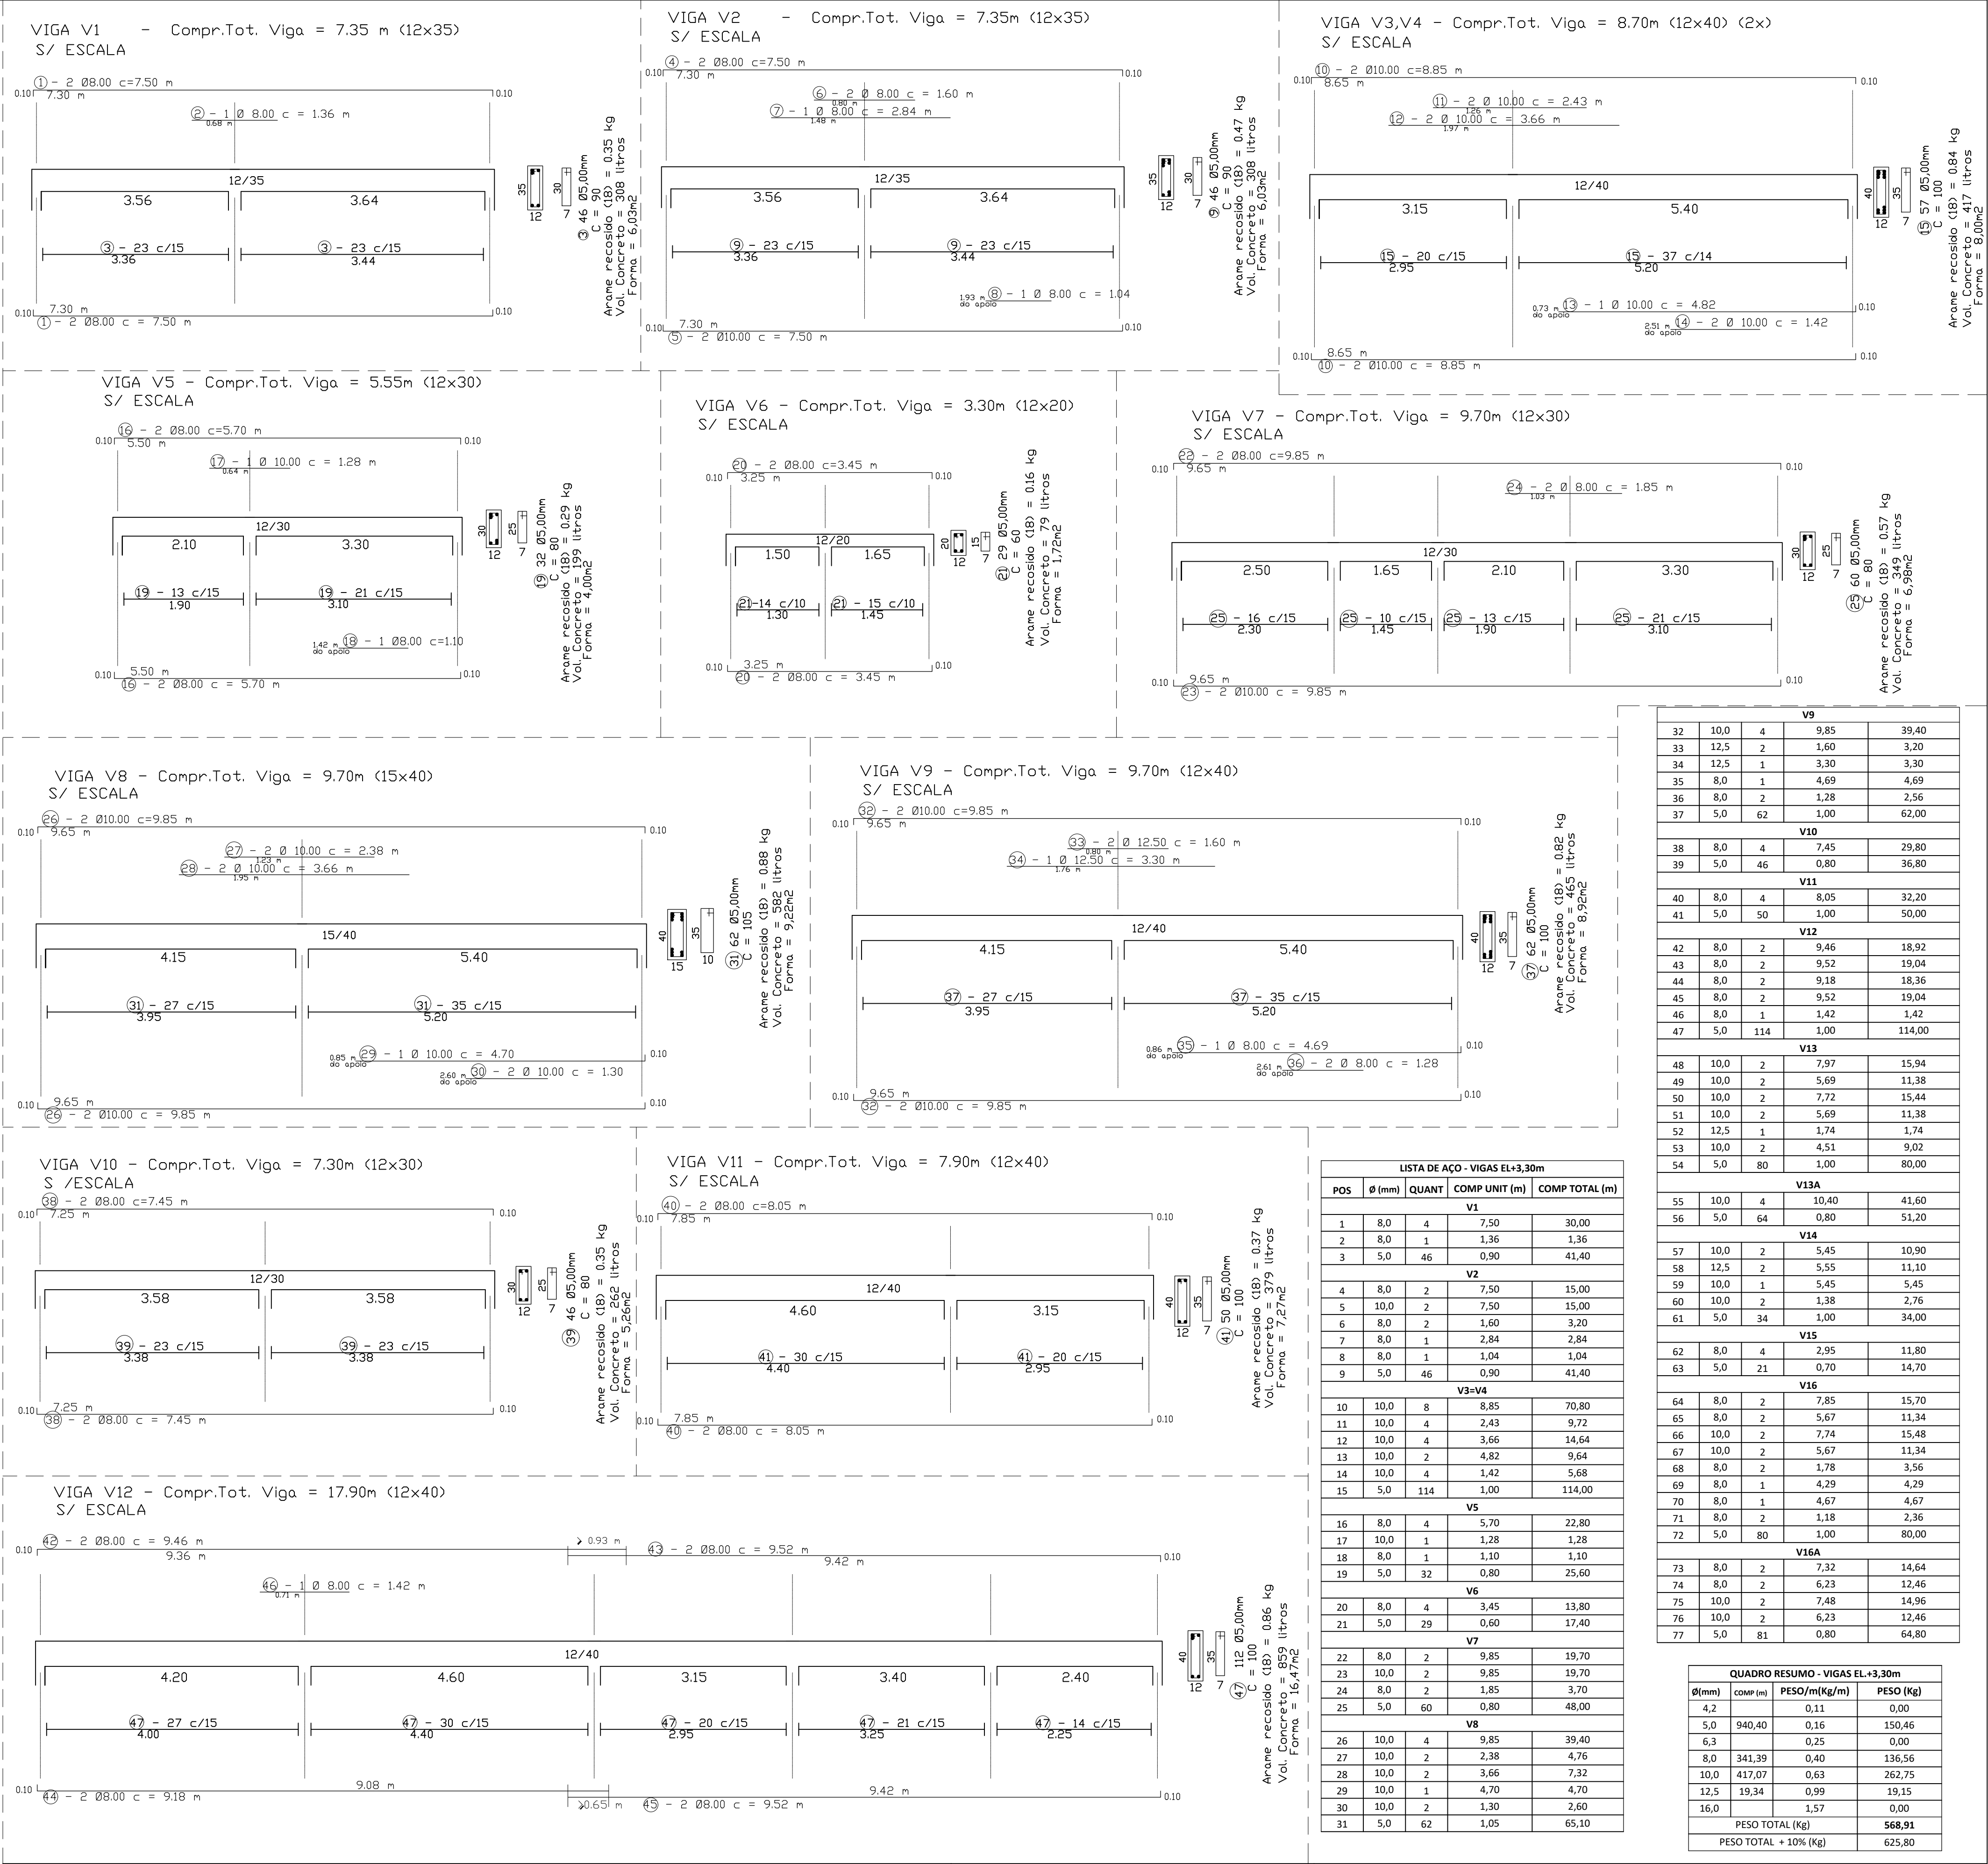


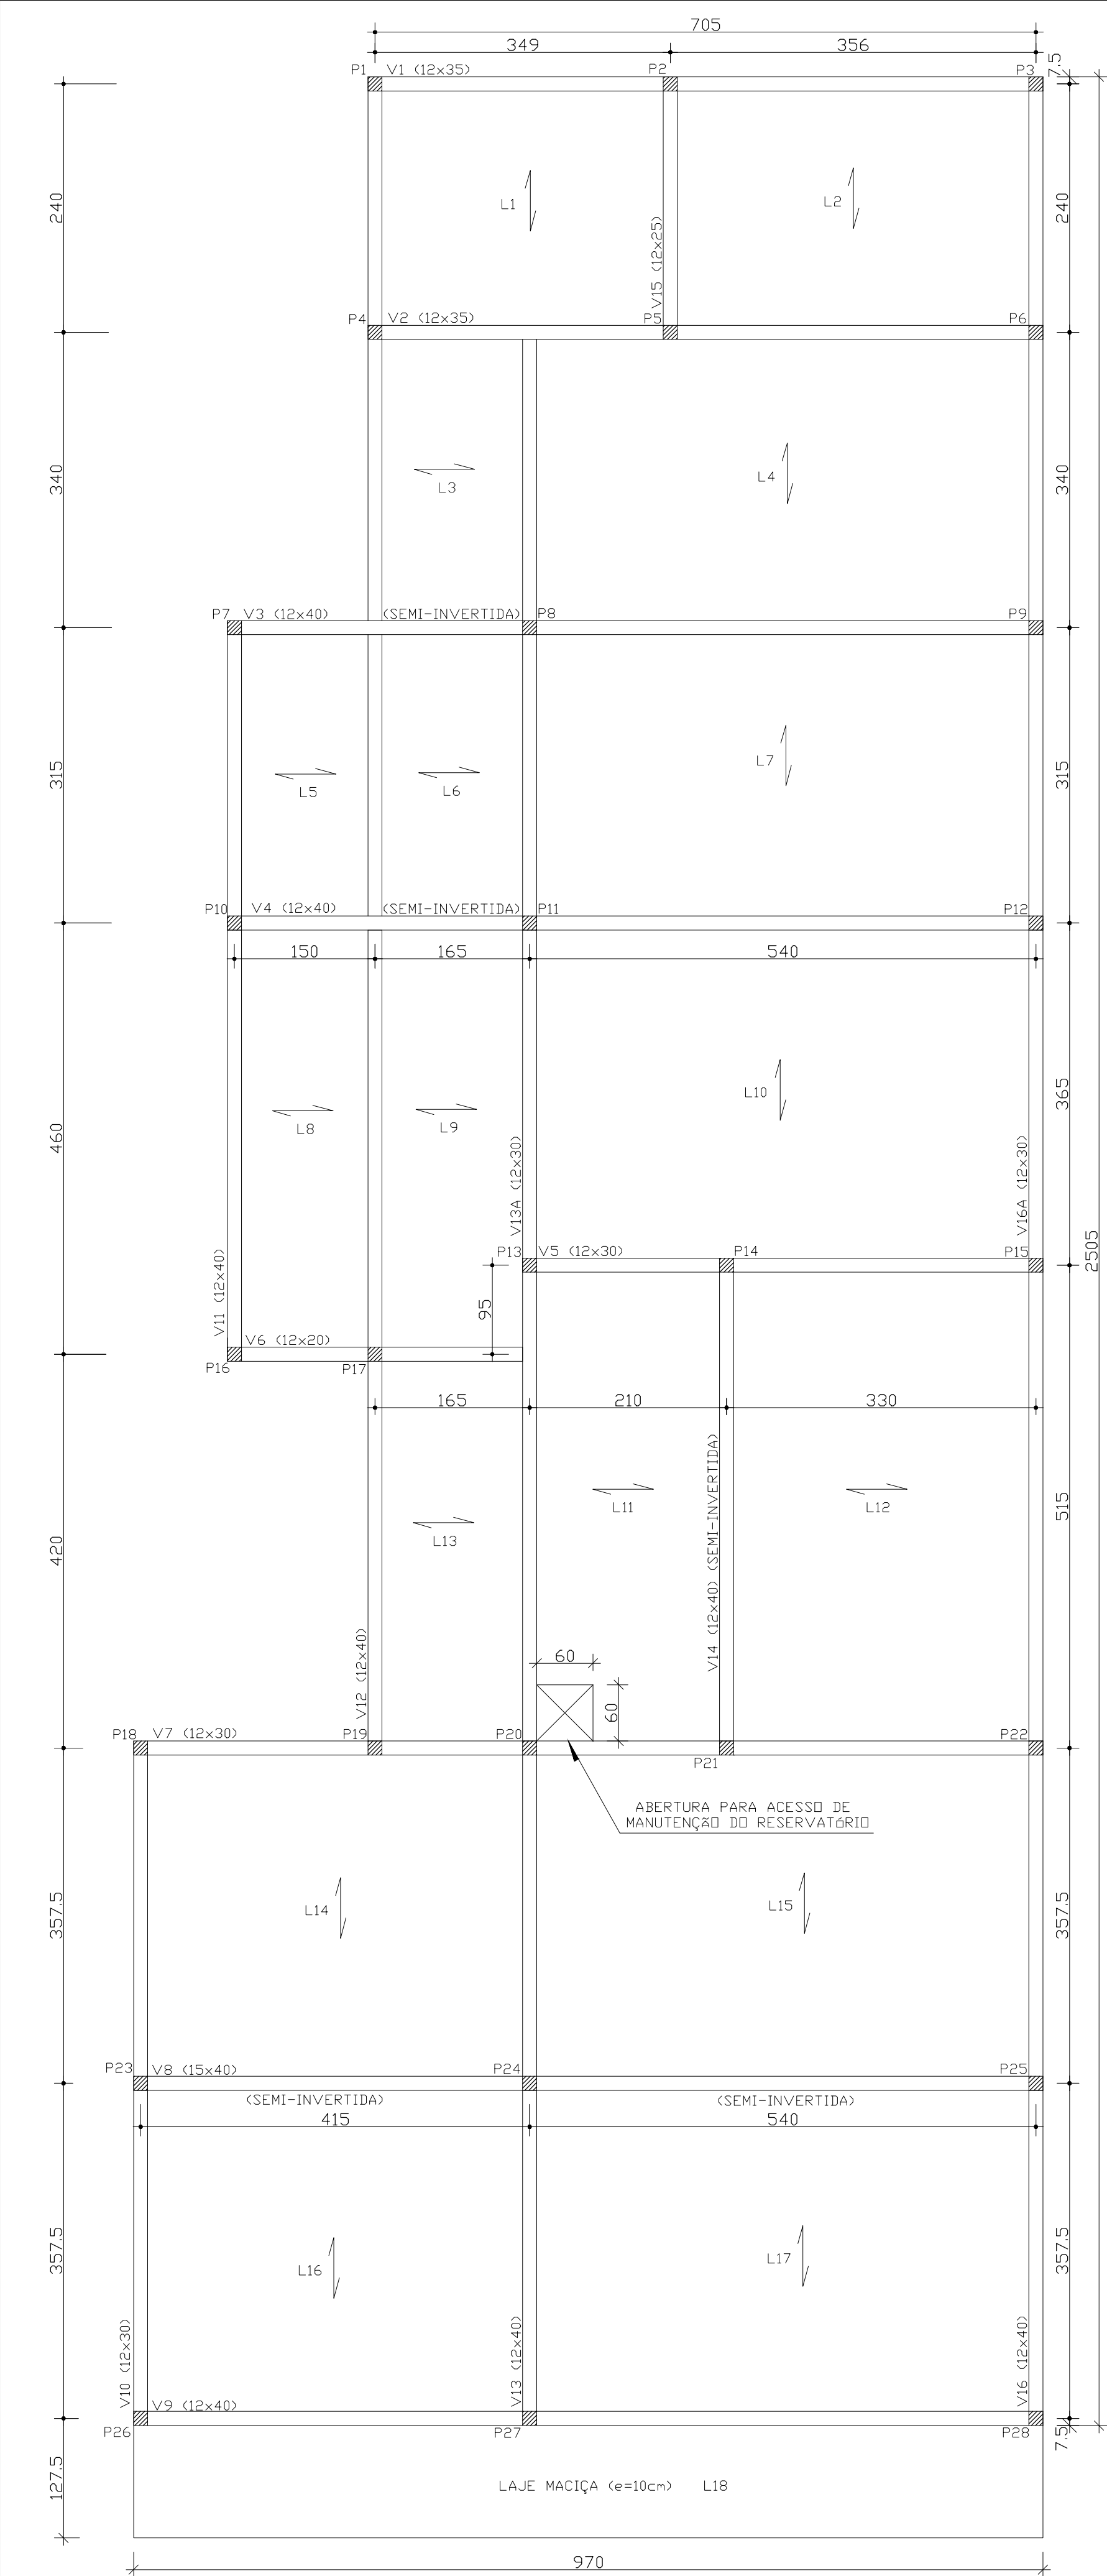

NOTAS:

- DIMENSÕES EM CENTÍMETROS.
- AÇO CA-50/60 A
- CONCRETO ESTRUTURAL FCK > 25 Mpa.

QUANTIDADE TOTAL DAS VIGAS:

- ARAME RECOZIDO = 9,66 KG
- VOLUME DE CONCRETO = 6,98m³
- FORMAS = 133,87m²

FRANCISCO AMERICO PEREIRA GONCALVES DE BRITO:55862896600

Assinado de forma digital por FRANCISCO AMERICO PEREIRA GONCALVES DE BRITO:55862896600
Dados: 2024.03.02 18:34:47 -03'00'

OLIVEIRA & BRITTO
PROJETOS E CONSTRUÇÕES LTDA
Praça Nossa Senhora da Piedade, 46, Galeria Portal da Serra, IJ, 06, Centro, Belo Oriente, MG.
Telefone: (31) 9 9405-0331 - Endereço Eletrônico: engenheirooliveiraibrito@gmail.com

R.T.: FRANCISCO AMERICO PEREIRA GONÇALVES DE BRITO - ENG° CIVIL - CREA 57.233/O

VERIF.: DATA: 22.02.2024

DES.: DOUGLAS SOUZA REVISÃO: ESCALA:

PREFEITURA MUNICIPAL DE AÇUCENA

CENTRO DE REFERÊNCIA DE ASSISTÊNCIA SOCIAL

R. JOSÉ DE FÁTIMA VIEIRA – AÇUCENA–MG

PLANTA DE FORMA EL.+3,30m e
DETALHE DA ARMAÇÃO DAS VIGAS EL.+3,30m PARTE 1

INDICADA

N°

ESTRUTURAL

FOLHA

02 DE 03

ESTR.