


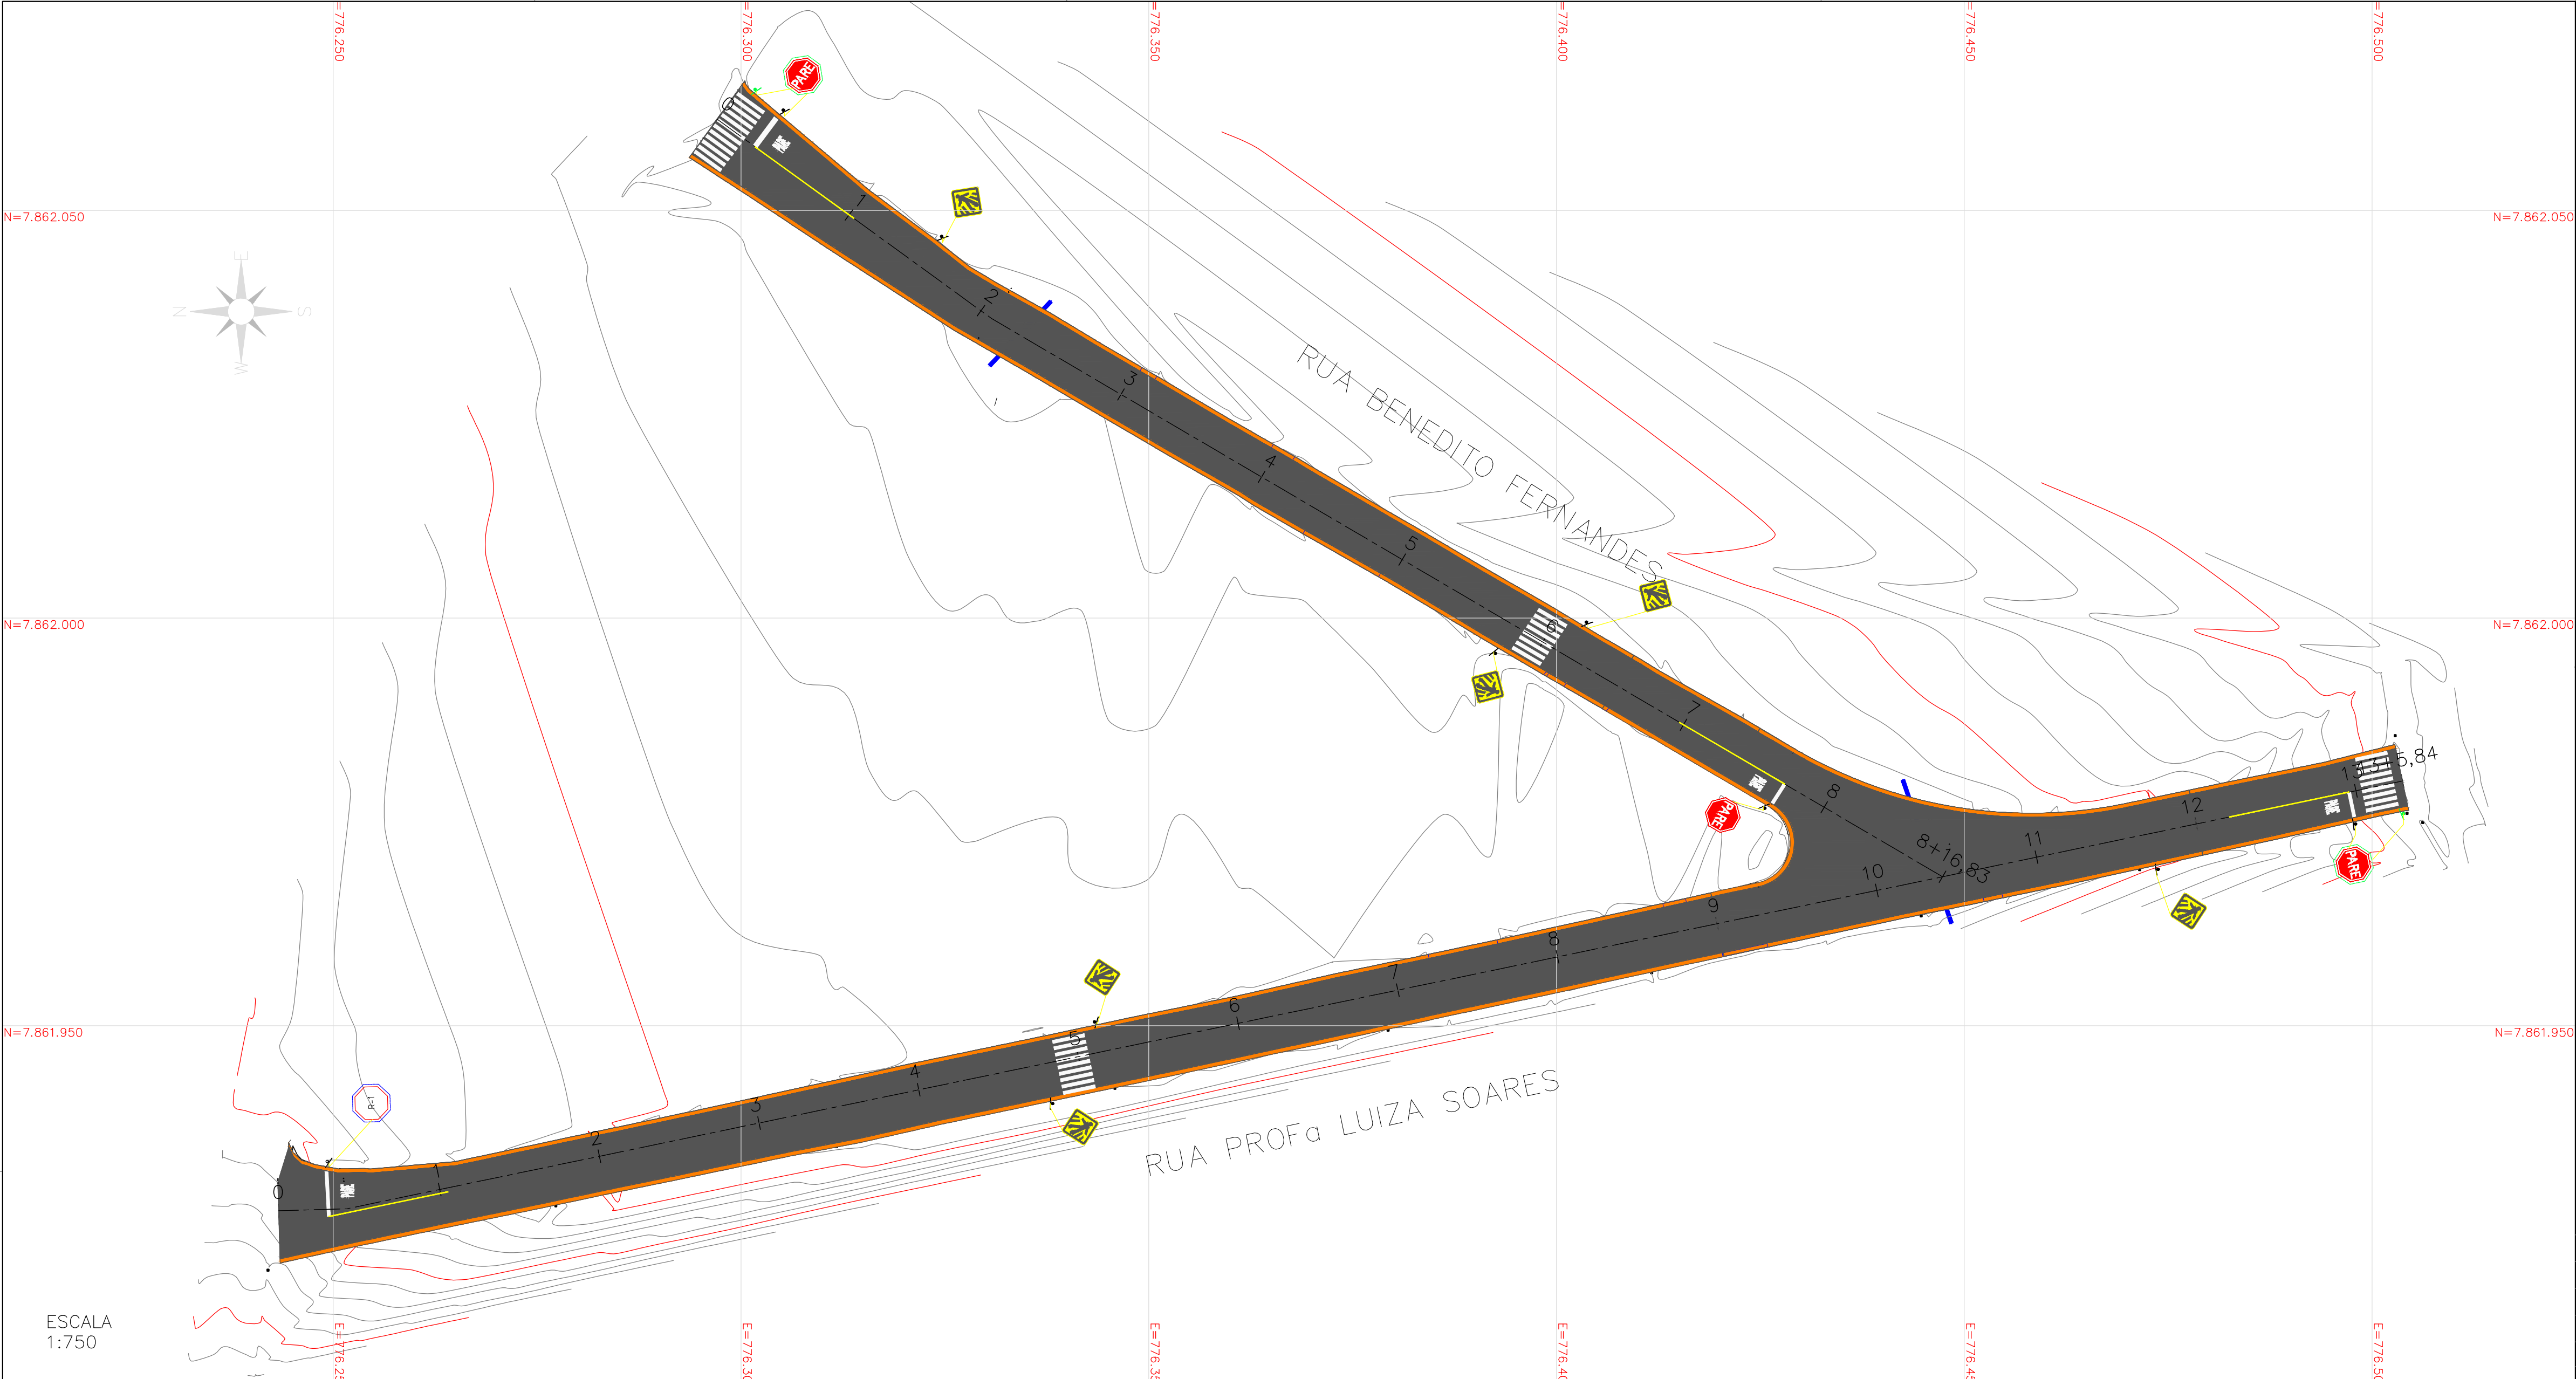

RUA PROF(a) LUIZA SOARES		RUA BENEDITO FERNANDES	
COMP (M):	265,84	COMP (M):	176,83
LARG (M):	VARIÁVEL	LARG (M):	VARIÁVEL
REMOÇÃO / DEMOLIÇÃO		REMOÇÃO / DEMOLIÇÃO	
PAV. (M2):	-	PAV. (M2)*1:	-
SARJ. (M2):	195,98	SARJ. (M2)*:	95,29
RAMPA (M2):	10,22	RAMPA (M2):	12,30
MEIO-FIO (M):	35,37	MEIO-FIO (M)*:	-
IMPLANTAÇÃO		IMPLANTAÇÃO	
PAV. (M2):	2.142,95	PAV. (M2):	1.050,86
SARJ. (M2):	283,71	SARJ. (M2):	139,34
RAMPA (M2):	9,22	RAMPA (M2):	11,14
MEIO-FIO (M):	35,37	MEIO-FIO (M)*:	-
PLACAS		PLACAS	
R-1 (IMPLANTAR):	-	R-1 (IMPLANTAR):	1,00
R-1 (REMANEJAR):	1,00	R-1 (REMANEJAR):	1,00
R-1 (REMOVER):	-	R-1 (REMOVER):	-
R-1 (MANTER):	1,00	R-1 (MANTER):	-
A-32b (IMPLANTAR):	3,00	A-32b (IMPLANTAR):	3,00
SUPORTES		SUPORTES	
SUPORTE SIMPLES:	3,00	SUPORTE SIMPLES:	4,00
FAIXAS M2		FAIXAS M2	
LFO-1 (0,10m):	3,00	LFO-1 (0,10m):	3,00
LRE (0,40m):	3,49	LRE (0,40m):	5,56
FTP-1 (0,40m):	7,20	FTP-1 (0,40m):	8,00
LEGENDAS M2		LEGENDAS M2	
PARE (1,60mx2,35m):	7,52	PARE (1,60mx2,35m):	7,52
OBS: DEVERÁ SER MANTIDO O GREIDE EXISTENTE DA VIA, SENDO OBSERVADO AS COTAS DOS MEIO-FIOS JÁ IMPLANTADOS, ESTRUTURAS DE DRENAGEM E ACESSO AS RESIDÊNCIAS. INÍCIO DO TRECHO ATÉ A ESTACA 7+10. INTERSECÇÃO FOI CONSIDERADA NA RUA PROFª LUIZA SOARES			
TRECHO SOBRE AS PONTES RECEBERÁ SOMENTE CAPA ASFÁLTICA, SEM EXECUÇÃO DE BASE.			

LEGENDAS

- POSTE EXISTENTE
- SARJETA A DEMOLIR
- RAMPA A DEMOLIR
- PV EXISTENTE
- SARJETA A CONSTRUIR
- RAMPA A RECONSTRUIR
- RIOS, CÓRREGOS
- MEIO-FIO EXISTENTE
- CURVAS DE NÍVEL
- ÁRVORE EXISTENTE
- PONTE EXISTENTE
- CORTE
- ATERRO
- REATERRO

R00	(B)	EMISSION INICIAL	D.C.S	-	13/05/2025
REV.	T.E.	DESCRIÇÃO DA REVISÃO	DES.	APR.	DATA

T.E.	(A) PRELIMINAR	(D) PARA COTAÇÃO	(G) CONFORME CONSTRUÍDO
TIPO DE EMISSÃO	(B) PARA APROVAÇÃO	(E) PARA CONSTRUÇÃO	(H) CANCELADO
	(C) PARA CONHECIMENTO	(F) CONFORME COMPRADO	

DATA DA PRIMEIRA EMISSÃO: DIA/MÊS/ANO
RESPONSÁVEIS TÉCNICOS E DADOS DE CONTRATO

R.T. DO PROJETO:	R.T. DO CONTRATO COM A PREFEITURA:
ENG.: DANIEL CARVALHO DE SOUZA - CREA: 400.785/D	ENG.: FÁBIO BATISTA PIRES - CREA: 78.851/D
COORDENAÇÃO:	Nº DE CONTRATO COM A PREFEITURA: 112/2020
	Nº DE CONVÊNIO/ OPERAÇÃO (CEF/BDMS/SES OU OUTRO): CONVÊNIO: 000000000 / OPERAÇÃO: 0000000-00
RESPONSÁVEL DA PREFEITURA PELA APROVAÇÃO:	NÚMERO DA A.R.T. OU R.R.T: ART: MG20253929437
	NÚMERO DA "OS" (ORDEM DE SERVIÇO/ DEMANDA): OS: BO-25_001
PREFEITURA MUNICIPAL DE BELO ORIENTE	

ENDEREÇO DA OBRA/SERVIÇO:	NÚMERO DO LOGRADOURO:
NOME DO LOGRADOURO: VÁRIAS RUAS	-
BAIRRO: DISTRITO PERP. SOCORRO	C.E.P: 35195-000
CIDADE/UF: BELO ORIENTE / MG	COMPLEMENTO: -
PROPRIETÁRIO: PREF. MUNICIPAL DE BELO ORIENTE	CPF/CNPJ: 17.005.653/0001-66

	PREFEITURA MUNICIPAL DE BELO ORIENTE
--	--------------------------------------

PROJETO DE PAVIMENTAÇÃO	
PROJETO DE PAVIMENTAÇÃO DAS RUAS DO DISTRITO DE PERP. SOCORRO	FORMATO: A1 (841x594mm)
RUA PROª LUIZA SOARES / RUA BENEDITO FERNANDES	ESCALA: INDICADA
PAVIMENTAÇÃO E SINALIZAÇÃO	FOLHA: 01 / 02
REVISÃO: R00	NOME DO ARQUIVO: -

