
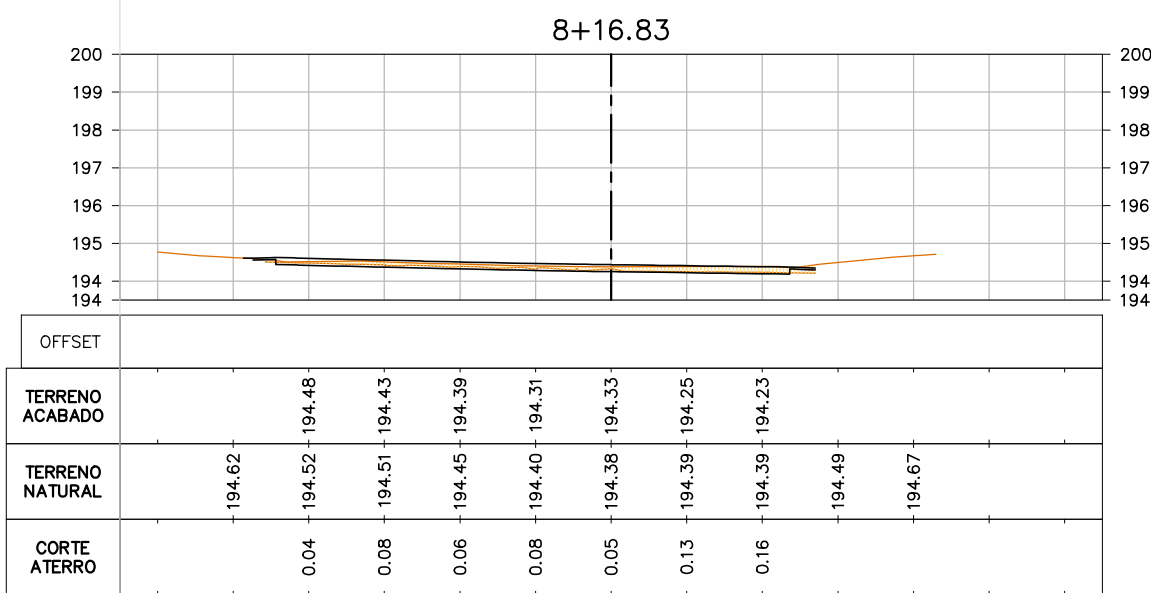
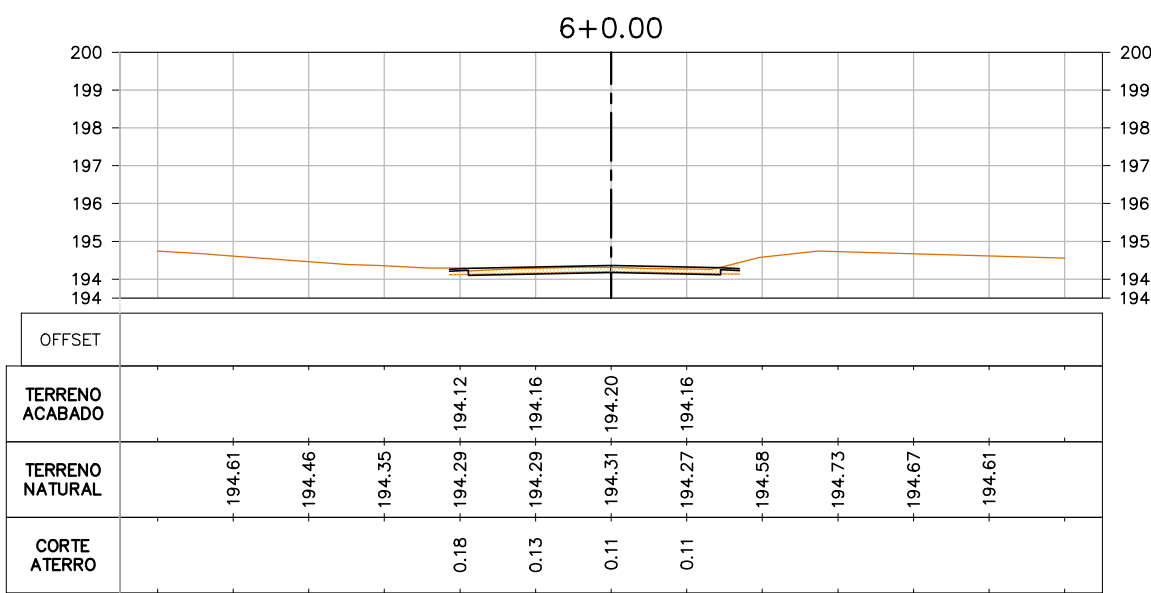
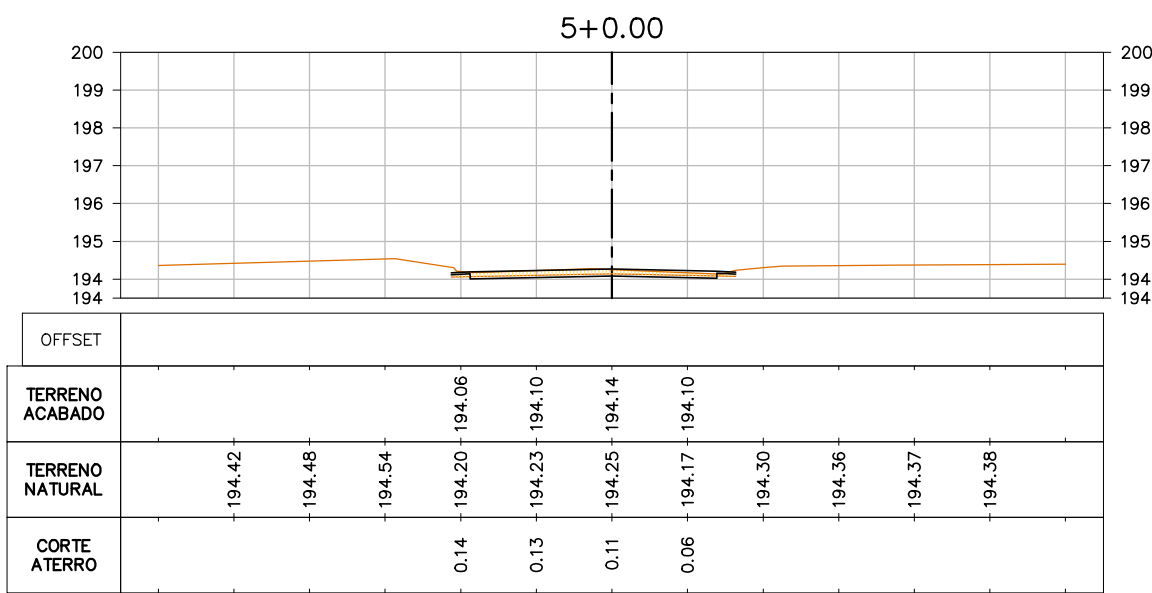
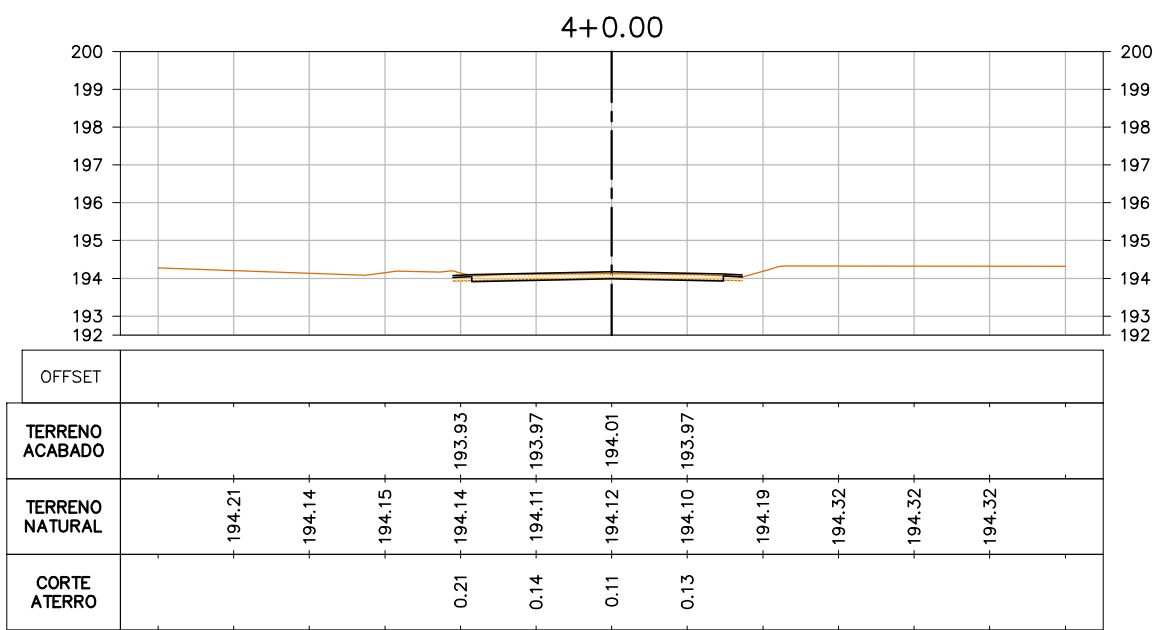
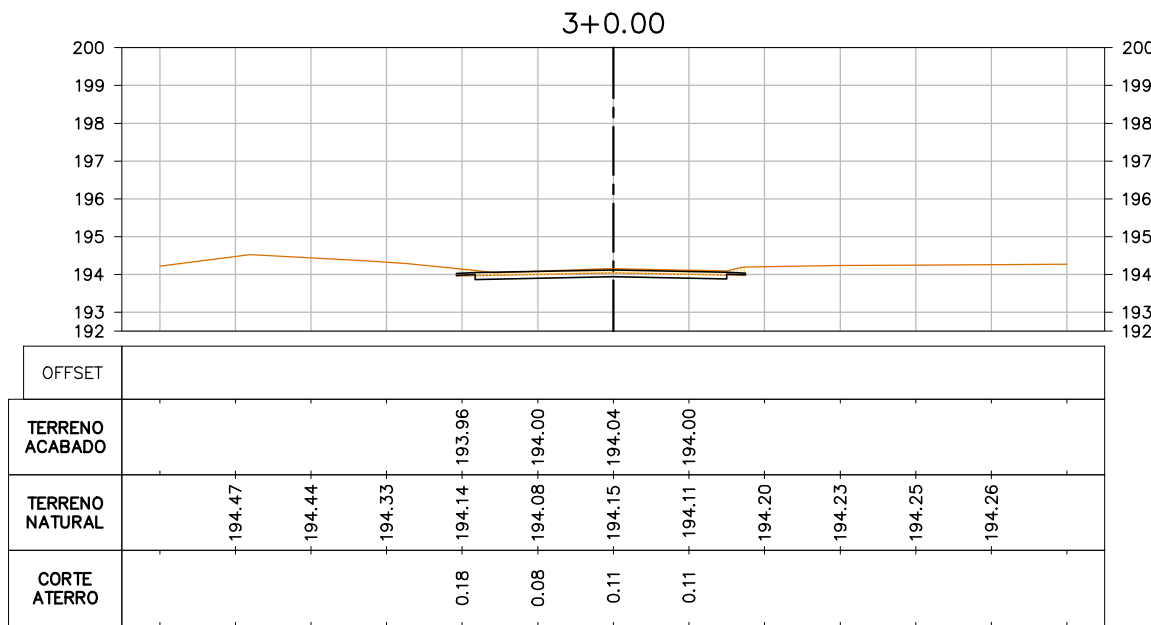
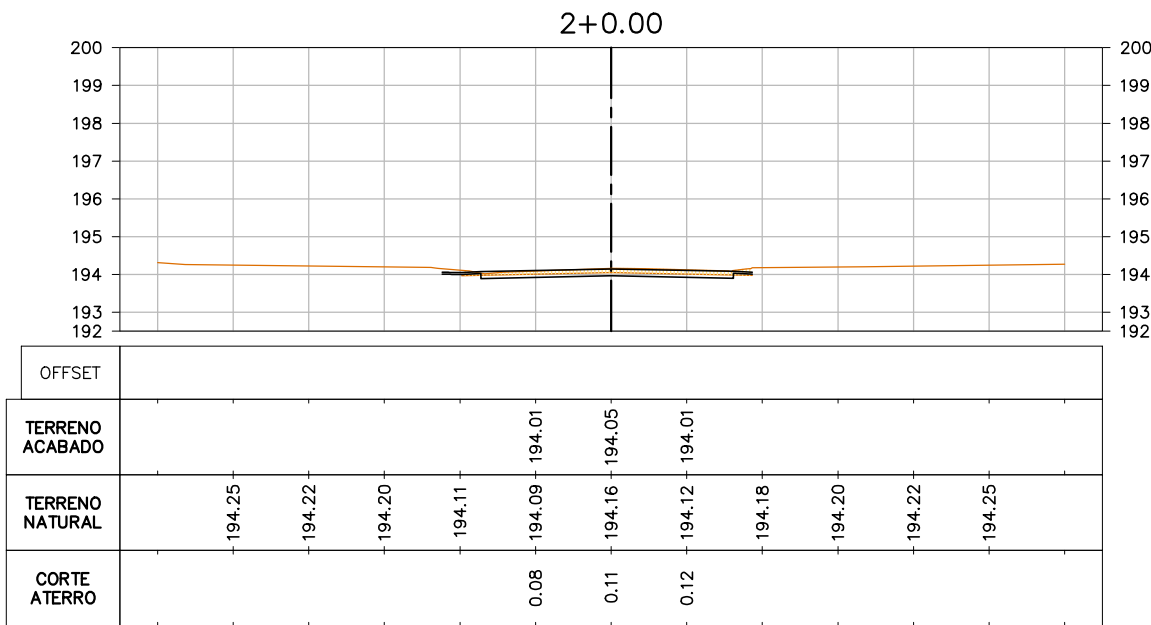
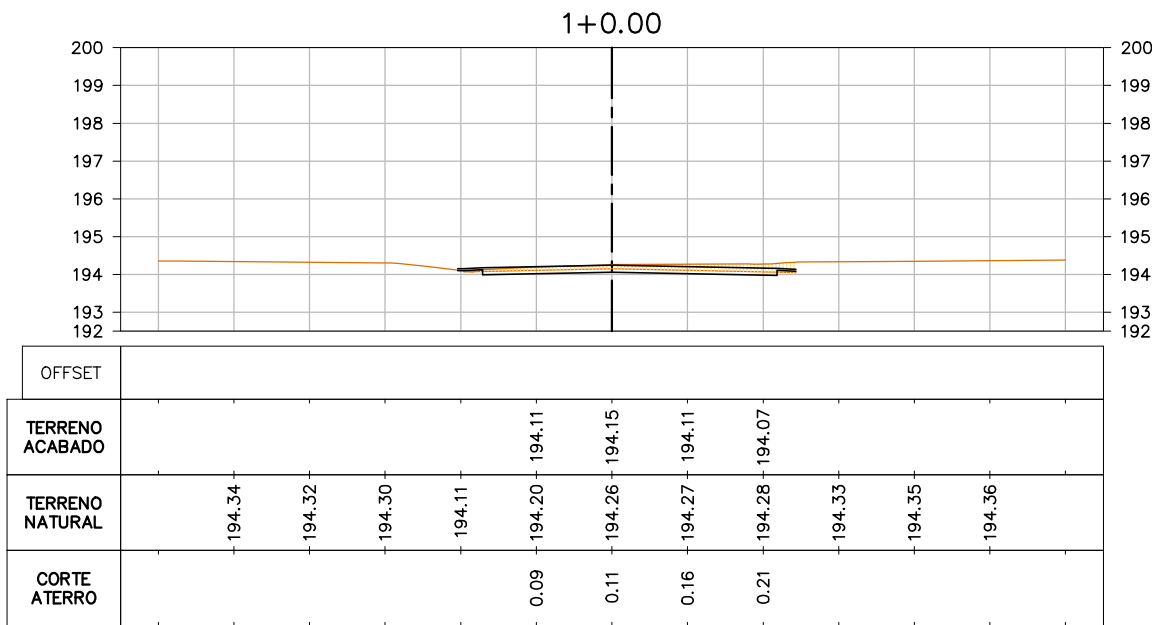


SEÇÕES – RUA BENEDITO FERNANDES









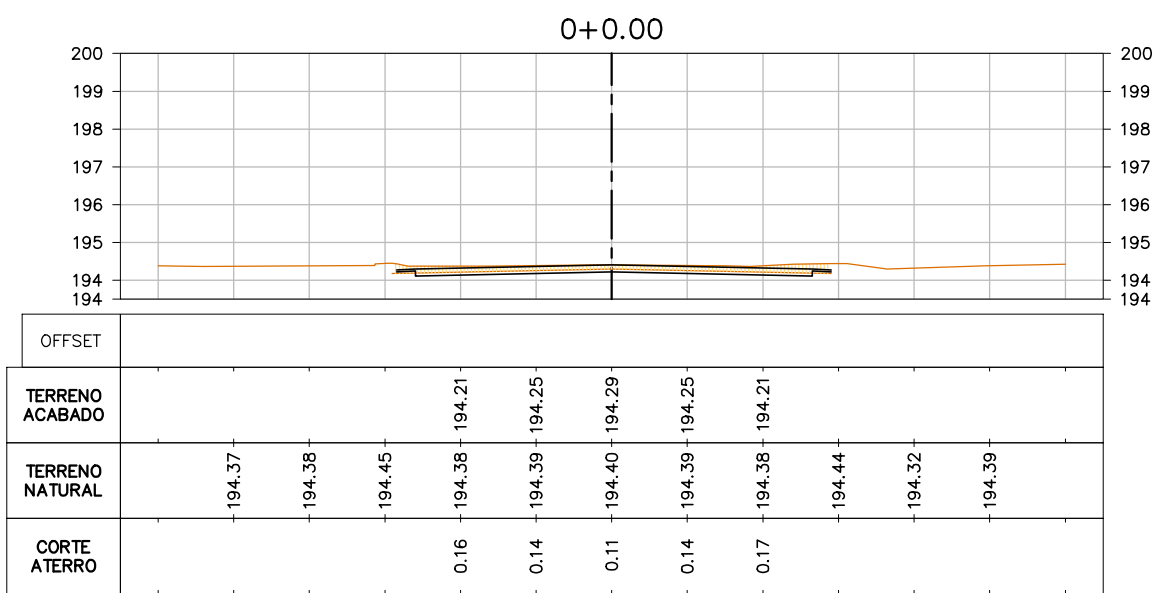


ESCALA
1:200

LEGENDAS

- POSTE EXISTENTE
- SARJETA A DEMOLIR
- RAMPA A DEMOLIR
- PV EXISTENTE
- SARJETA A CONSTRUIR
- RAMPA A RECONSTRUIR
- RIOS, CÓRREGOS
- MEIO-FIO EXISTENTE
- CURVAS DE NIVEL
- ÁRVORE EXISTENTE
- PONTE EXISTENTE
- CORTE
- ATERRO
- REATERRO

RUA PROFª LUIZA SOARES

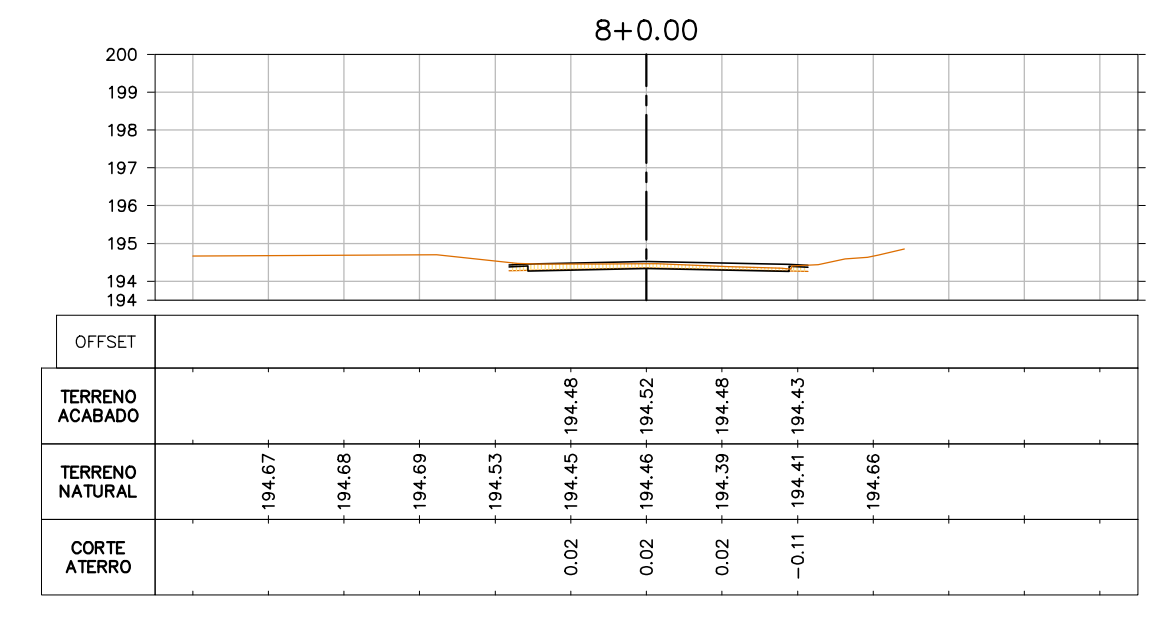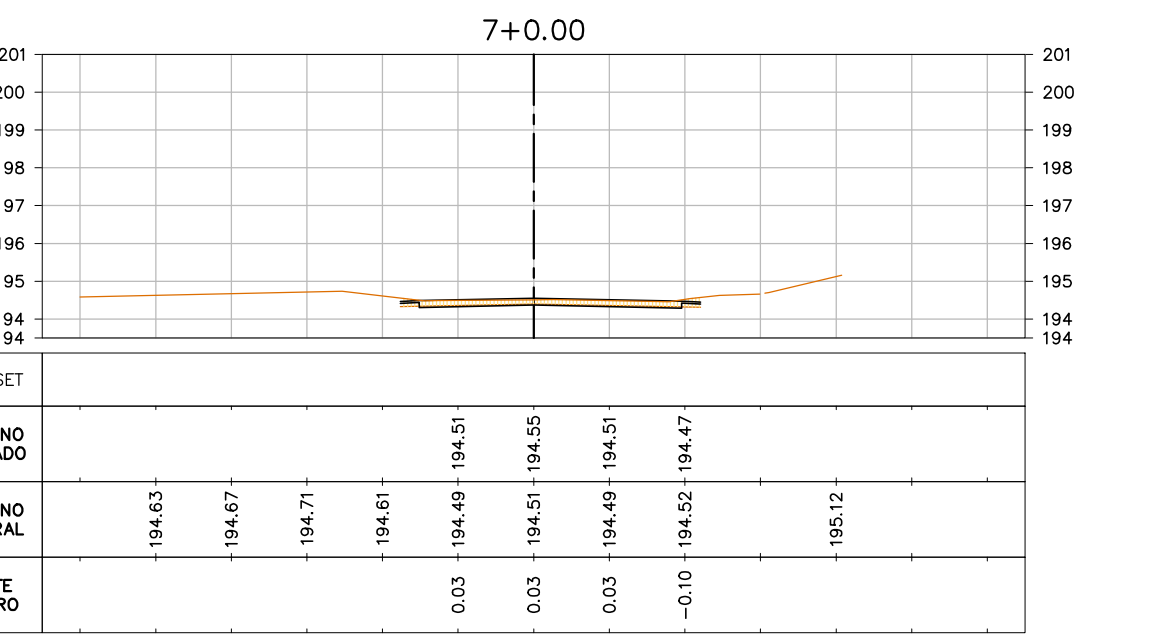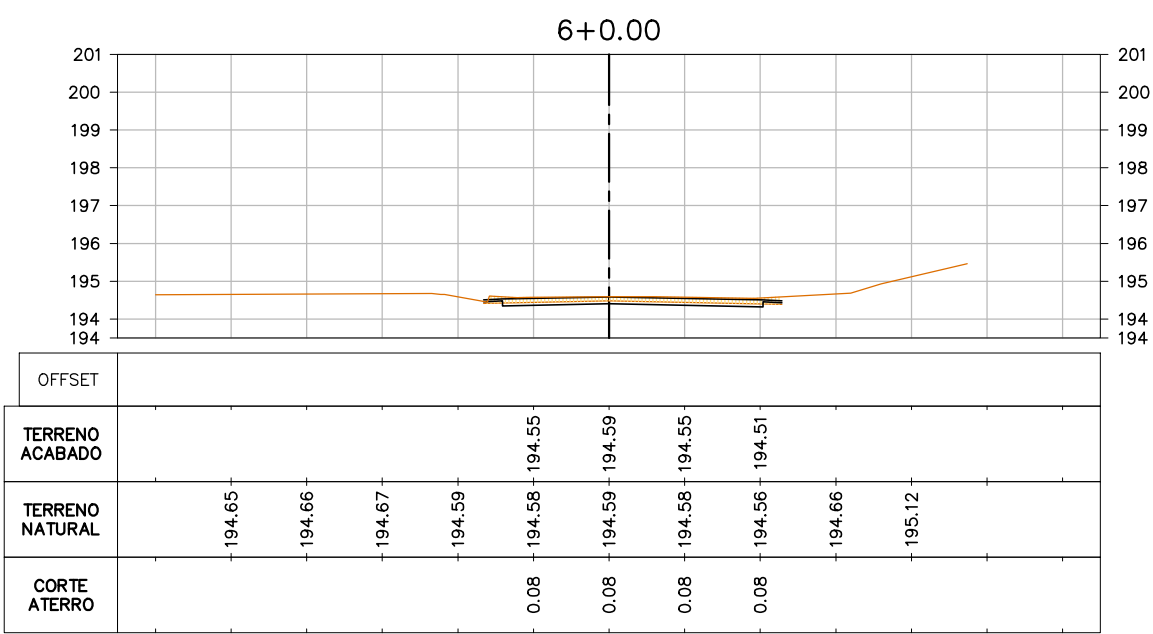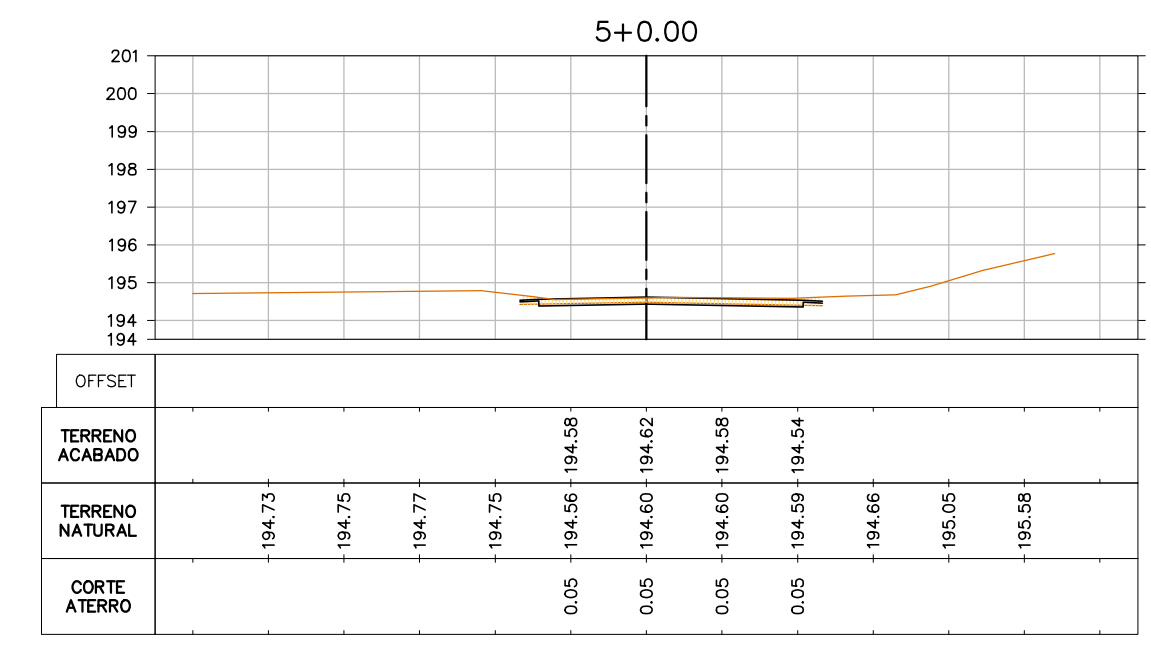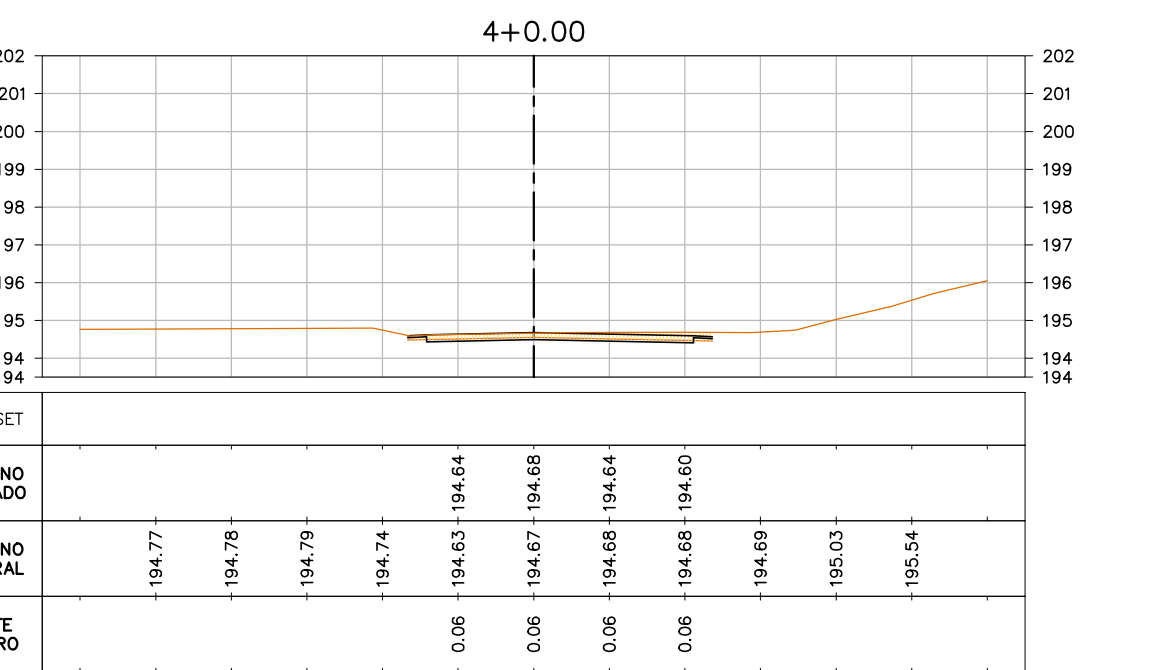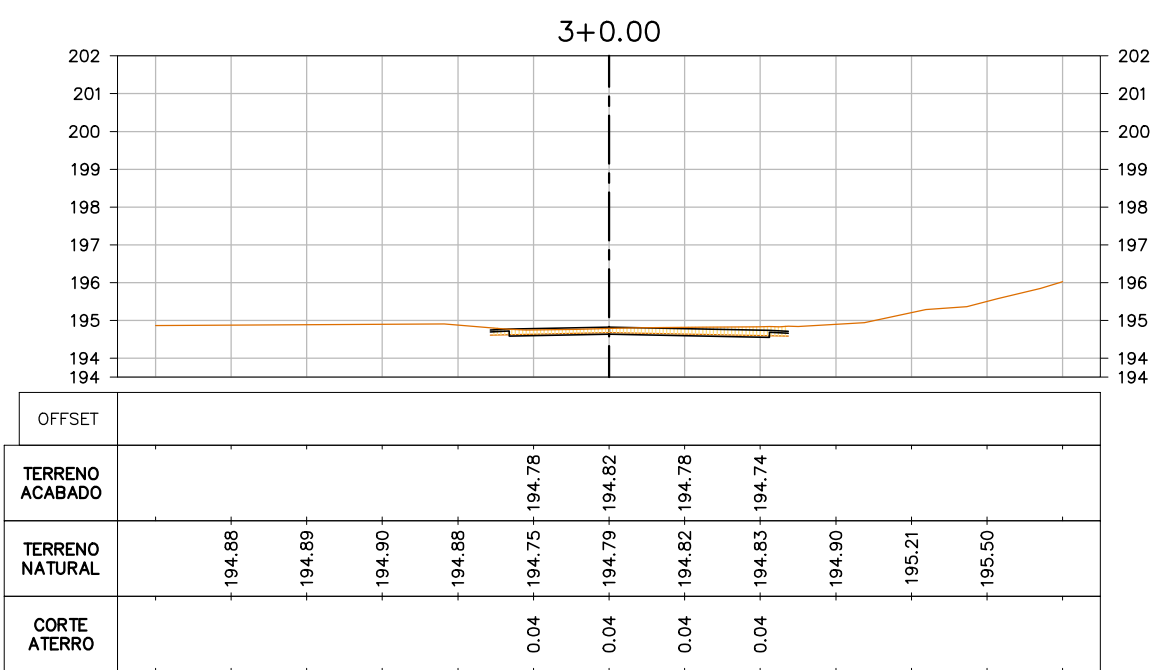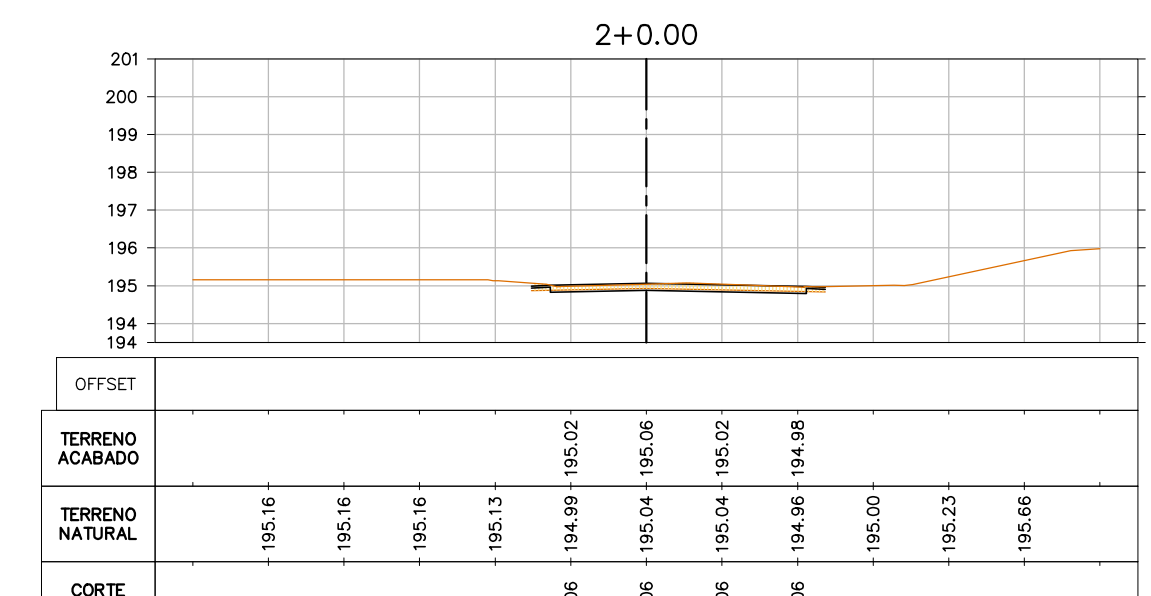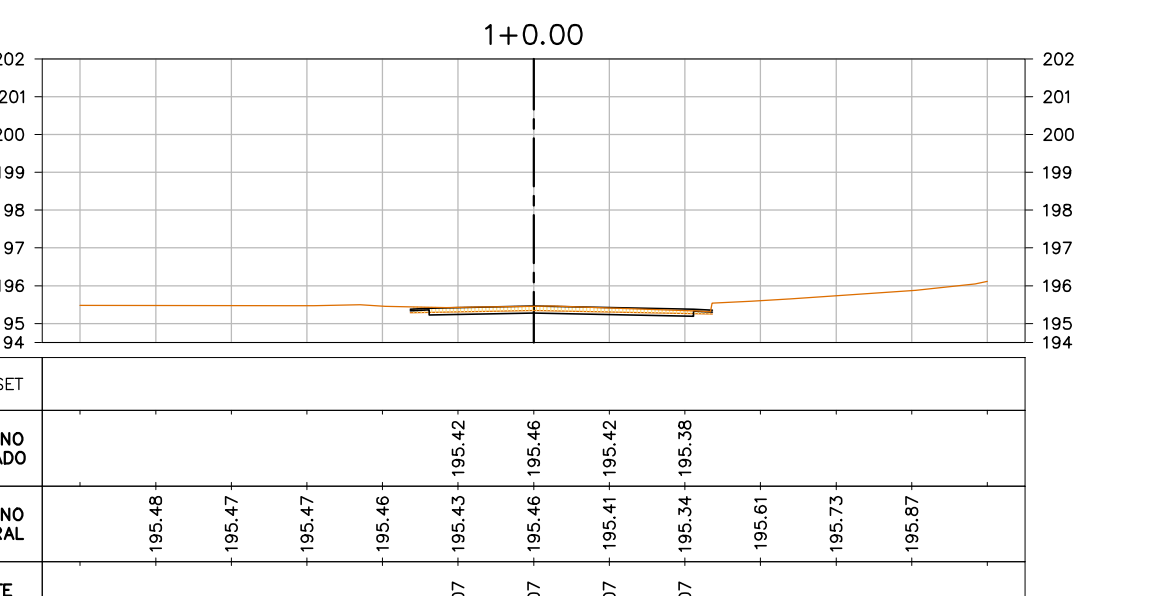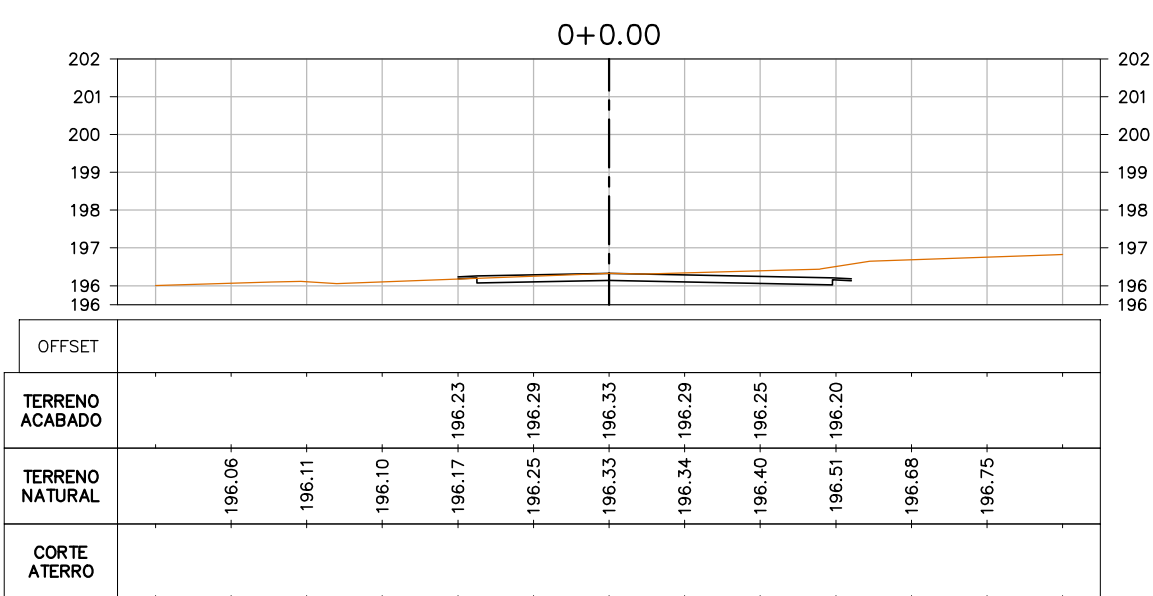

ESCALA
1:200

R00		(B)	EMISSÃO INICIAL		D.C.S	-	13/05/2025	
REV.	T.E.	DESCRIÇÃO DA REVISÃO				DES.	APR.	DATA
T.E.		(A) PRELIMINAR	(D) PARA COTAÇÃO	(G) CONFORME CONSTRUÍDO				
TIPO DE EMISSÃO		(B) PARA APROVAÇÃO	(E) PARA CONSTRUÇÃO	(H) CANCELADO				
		(C) PARA CONHECIMENTO	(F) CONFORME COMPRADO					
DATA DA PRIMEIRA EMISSÃO: DIA/MÊS/ANO								
RESPONSÁVEIS TÉCNICOS E DADOS DE CONTRATO								
R.T. DO PROJETO:				R.T. DO CONTRATO COM A PREFEITURA:				
ENG.: DANIEL CARVALHO DE SOUZA - CREA: 400.785/D				ENG.: FABIOLA BATISTA PIRES - CREA: 78.851/D				
COORDENAÇÃO:				Nº DE CONTRATO COM A PREFEITURA:				
				112/2020				
ARQ./ENG.: XXXXXXXXXX/CREA: XXXXXXXX				Nº DE CONVÊNIO/ OPERAÇÃO (CEF/BDMS/SES OU OUTRO):				
				CONVÊNIO: 000000000 / OPERAÇÃO: 0000000-00				
RESPONSÁVEL DA PREFEITURA PELA APROVAÇÃO:				NÚMERO DA A.R.T. OU R.R.T.:				
				ART: MG20253929437				
				NÚMERO DA 'OS' (ORDEM DE SERVIÇO/ DEMANDA):				
				OS: BO-25_001				
PREFEITURA MUNICIPAL DE BELO ORIENTE								
ENDEREÇO DA OBRA/SERVIÇO:								
NOME DO LOGRADOURO:				NÚMERO DO LOGRADOURO:				
VÁRIAS RUAS				-				
BAIRRO:				C.E.P.:				
DISTRITO PERP. SOCORRO				35195-000				
CIDADE/UF:				COMPLEMENTO:				
BELO ORIENTE / MG				-				
PROPRIETÁRIO:				CPF/CNPJ:				
PREF. MUNICIPAL DE BELO ORIENTE				17.005.653/0001-66				
				PREFEITURA MUNICIPAL DE BELO ORIENTE				
PROJETO DE PAVIMENTAÇÃO								
PROJETO DE PAVIMENTAÇÃO DAS RUAS DO DISTRITO DE PERP. SOCORRO								
RUA PROª LUIZA SOARES / RUA BENEDITO FERNANDES								
GEOMETRICO E TERRAPLENAGEM								
FORMATO: A1 (841x594mm)								
ESCALA: INDICADA								
FOLHA								
92 / 03								