
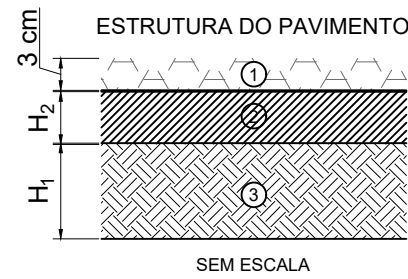
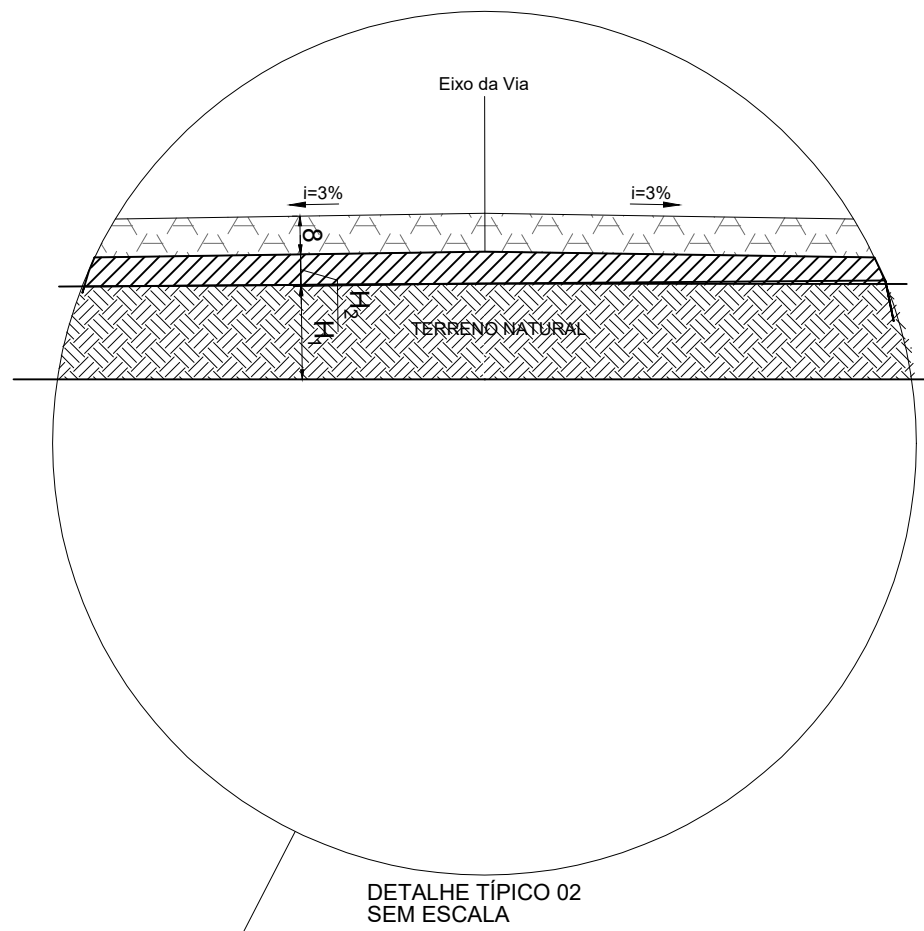
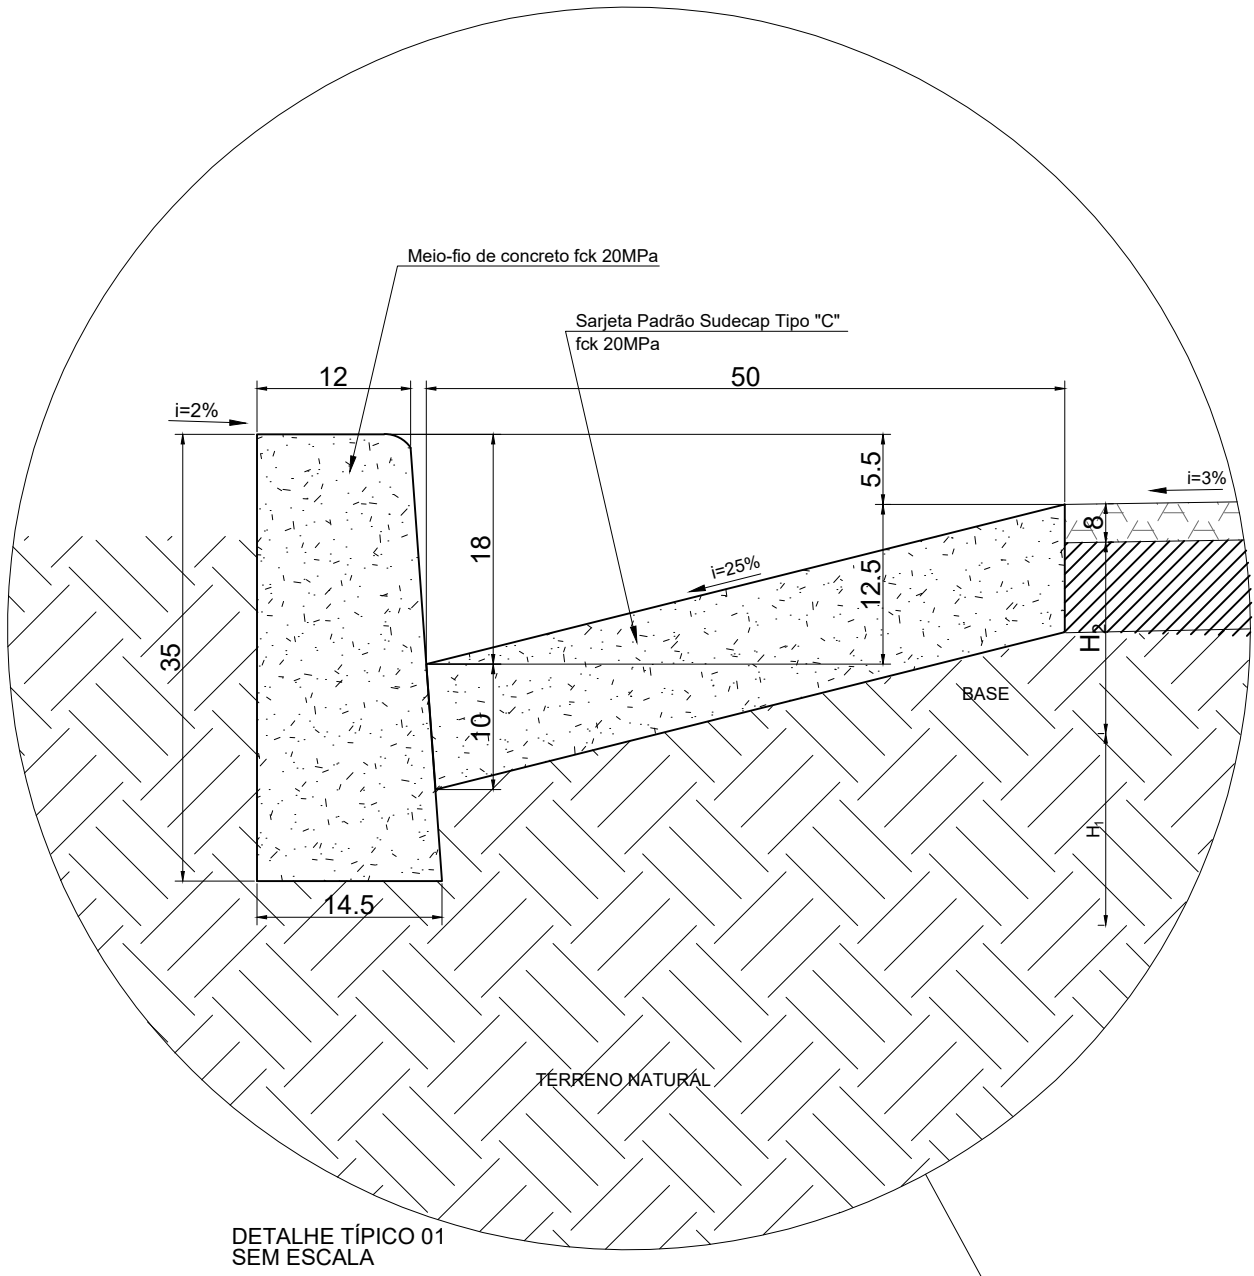


COR E PONTA NA MESMA COR										CONFIGURAÇÃO DE PISAS EM PRETO									
COR	10	30	110	113	141	160	251	254	255	COR	01	02	03	04	05	06	07	08	09
ESP	0,8	0,2	0,05	0,05	0,05	0,05	0,1	0,2	0,2	ESP	0,1	0,2	0,3	0,4	0,5	0,6	0,2	0,8	1,00

COR E PONTA NA MESMA COR										CONFIGURAÇÃO DE PISAS EM PRETO									
COR	10	30	110	113	141	160	251	254	255	COR	01	02	03	04	05	06	07	08	09
ESP	0,8	0,2	0,05	0,05	0,05	0,05	0,1	0,2	0,2	ESP	0,1	0,2	0,3	0,4	0,5	0,6	0,2	0,8	1,00

COR E PONTA NA MESMA COR										CONFIGURAÇÃO DE PISAS EM PRETO									
COR	10	30	110	113	141	160	251	254	255	COR	01	02	03	04	05	06	07	08	09
ESP	0,8	0,2	0,05	0,05	0,05	0,05	0,1	0,2	0,2	ESP	0,1	0,2	0,3	0,4	0,5	0,6	0,2	0,8	1,00

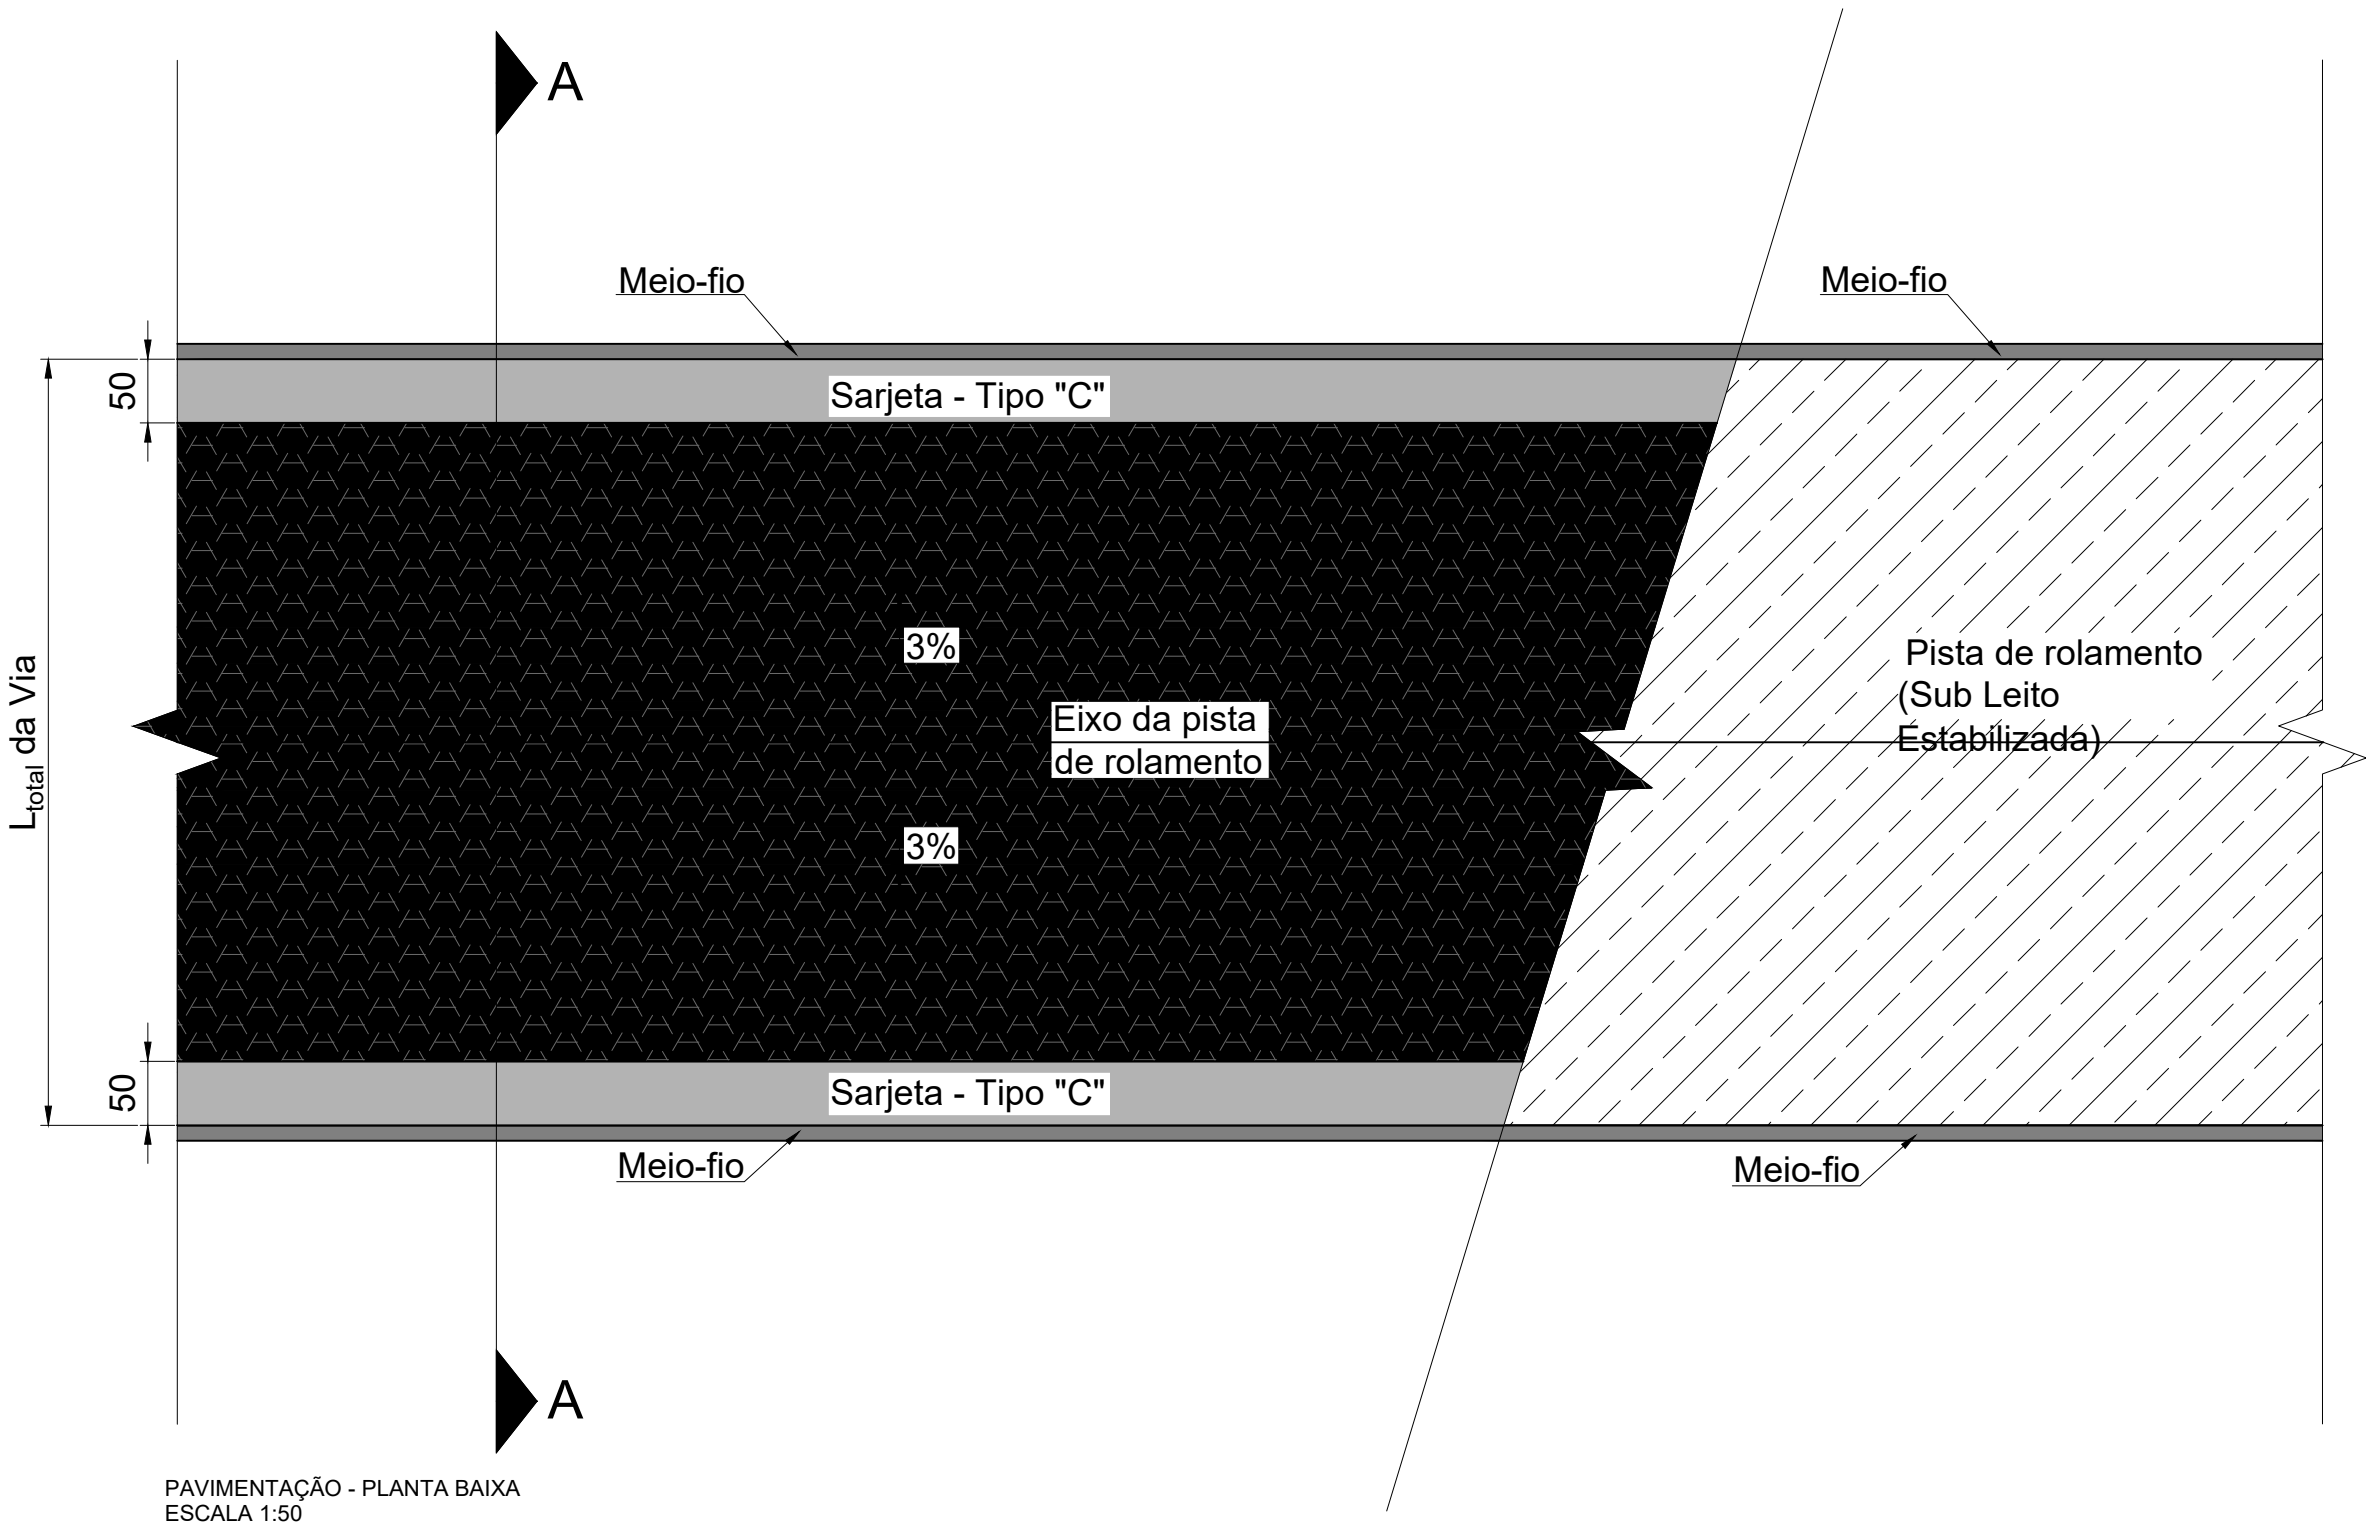

- ① CAMADA DE REVESTIMENTO EM INTERTRAVADO DE 8 CM
- ② CAMADA DE AREIA
- ③ REGULARIZAÇÃO DO SUBLEITO COM CBR_{tr} = 9,0% (CBR DE PROJETO) E EXPANSÃO < 2,0%, COMPACTADO NA ENERGIA DO PROCTOR NORMAL (12 GOLPES) CONFORME DNIT 137/2010 - ES

- NOTAS:
- Os postes existentes que estiverem nas vias serão realocados;
 - As calças de esgoto existentes serão realocadas para seguir alinhamento das vias, se necessário;
 - As árvores existentes que encontra-se nas vias de tráfego serão suprimidas;
 - Por determinação da Prefeitura Municipal de Belo Oriente será adotado o padrão municipal para passeios e rampas de entrada de garagem.

Nº	Data	Data
3		
2	05/03/2024	SEGMENTAÇÃO DO PROJETO PMBO - ETAPA 01 / ETAPA 02
1		

Proprietário: PREFEITURA MUNICIPAL DE BELO ORIENTE		Data: AGO/2026	
Projeto:		Escala: 1:1.000	
Ref: PROJETO EXECUTIVO DE PAVIMENTAÇÃO IMPLANTAÇÃO GERAL - FL.02		Folha: 02	
Endereço: BELO ORIENTE/MG		JOSÉ ALGUSTO DE ASSIS Eng. Civil/Sanitária - CREA 215787/D	