


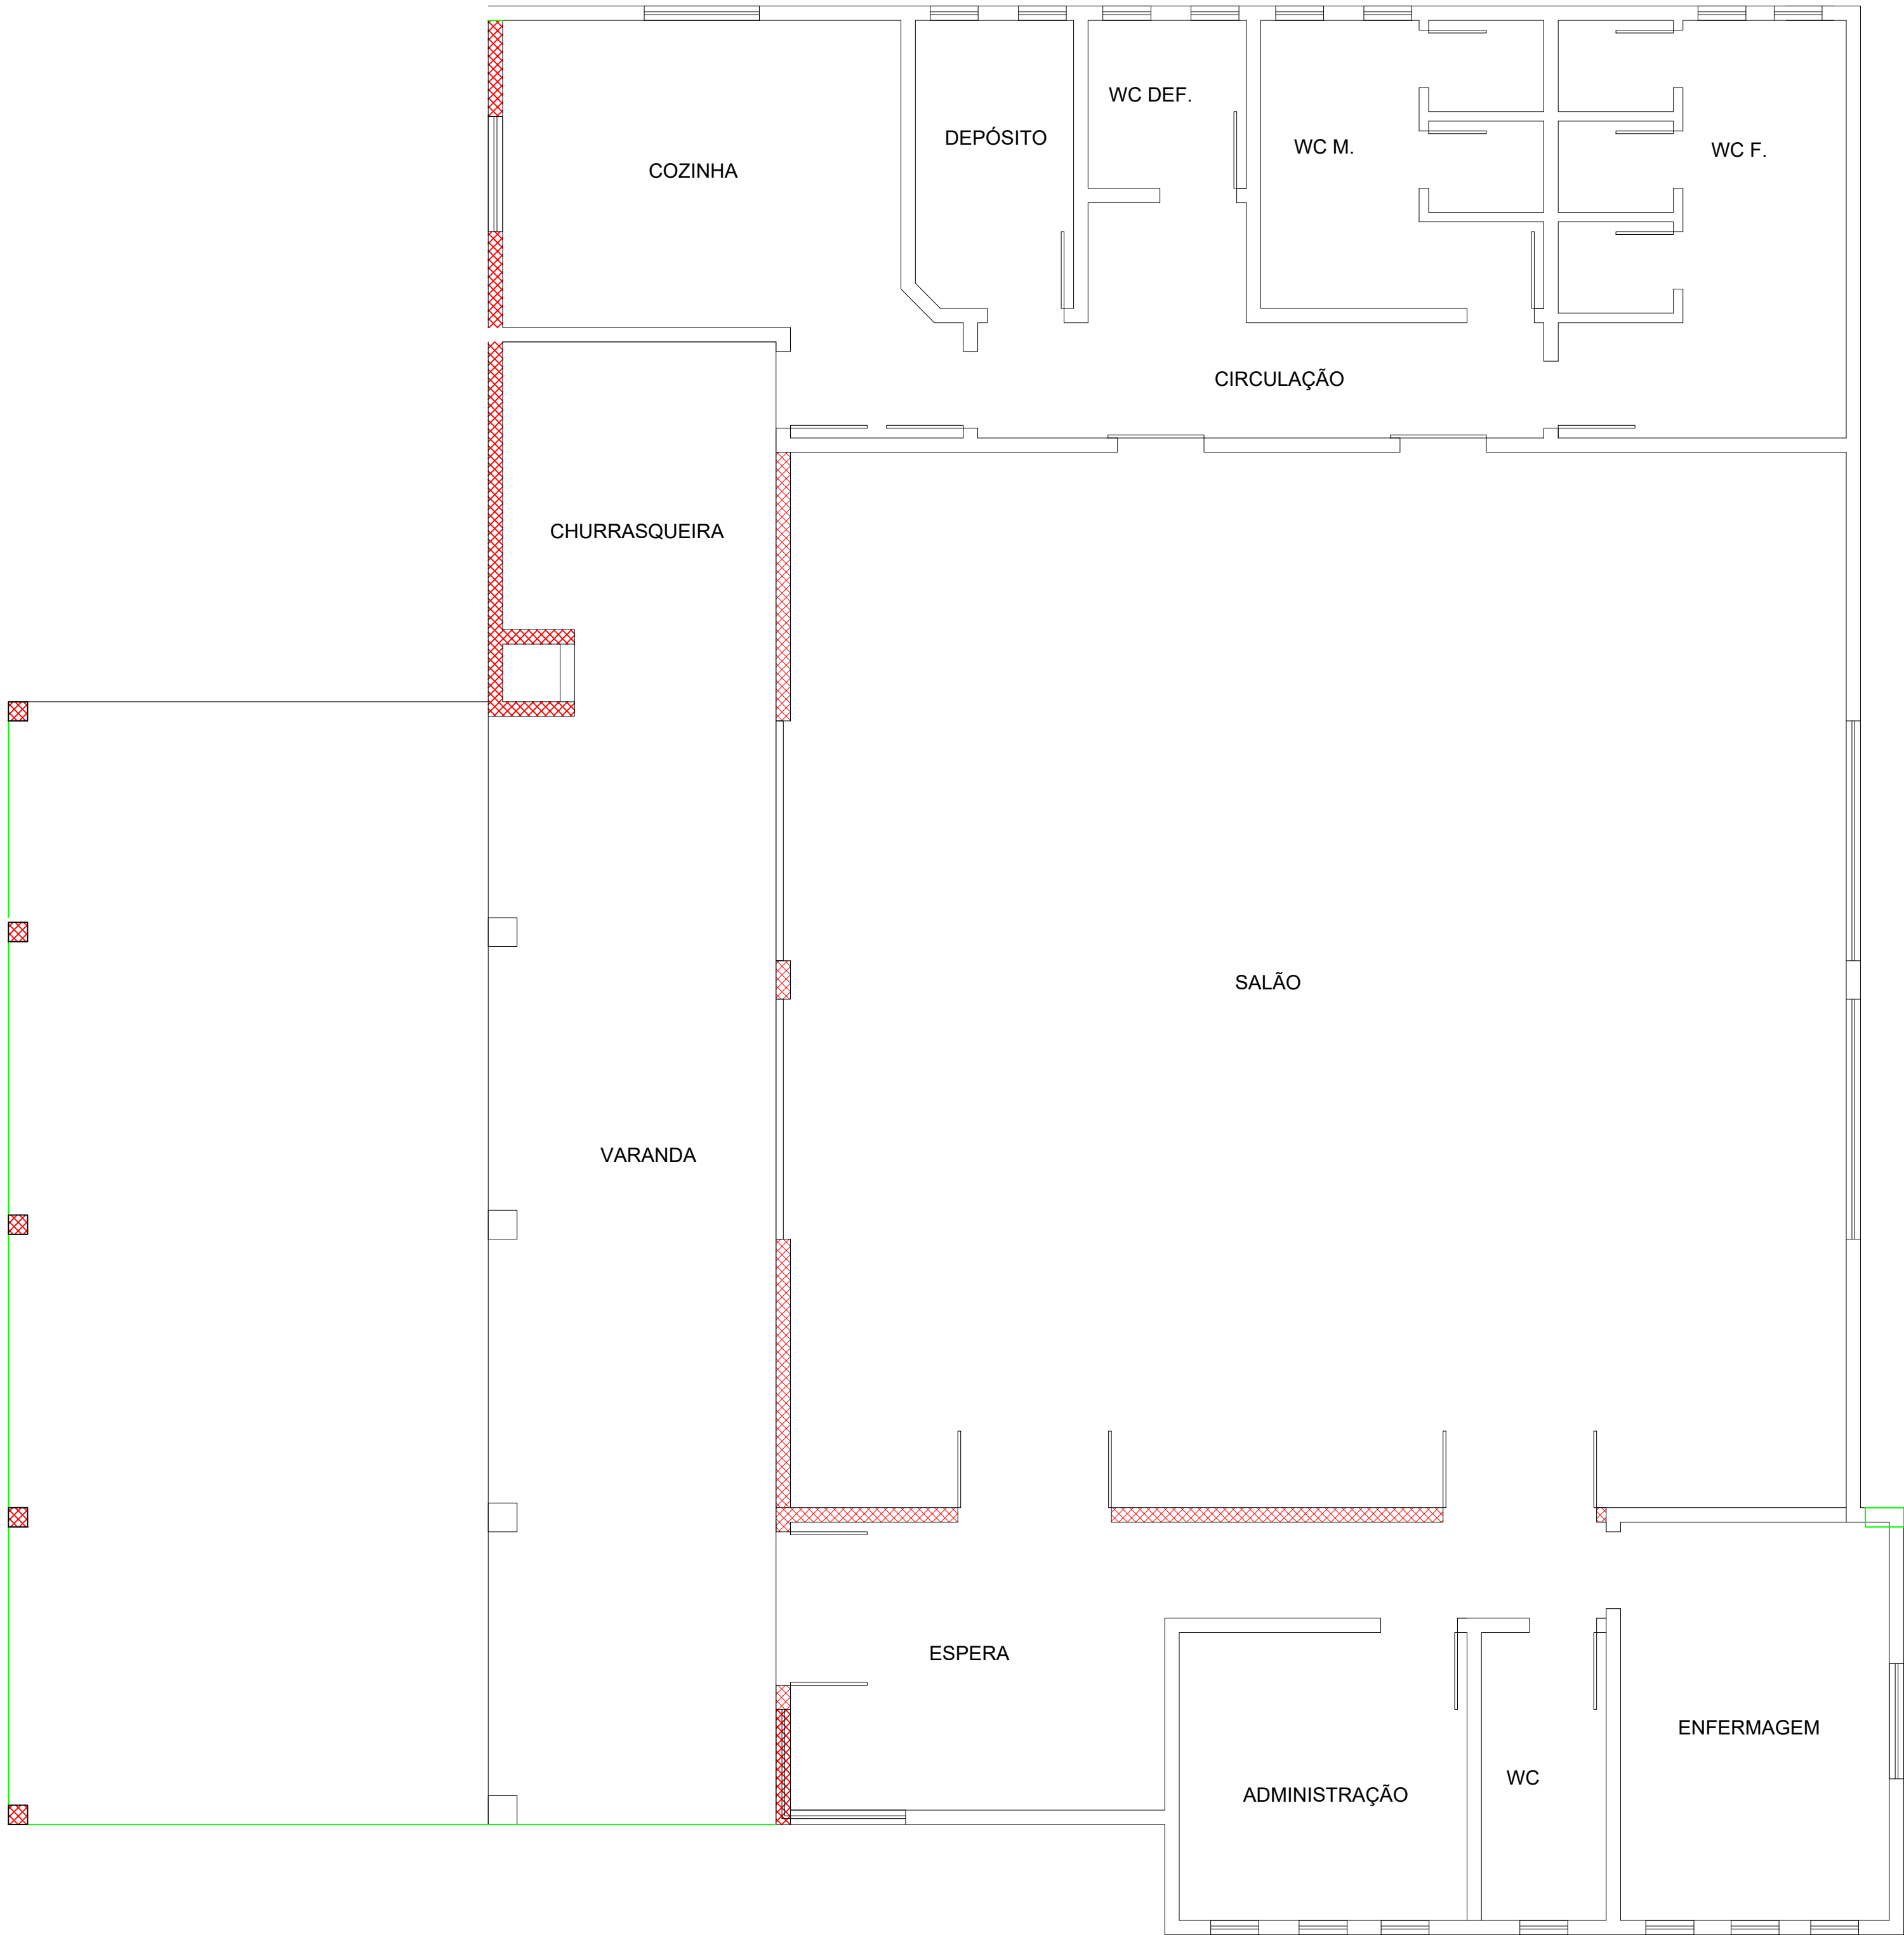

PREFEITURA
BALNEÁRIO RINCÃO

NOME DO PROJETO : Centro Multiuso - Lagoa dos Freitas			
LOCAL:	Município de Balneário Rincão		
TIPO DE PROJETO:	Projeto Arquitetônico		
AUTOR DO PROJETO:	Nestor Back CREA 11.826-4		
CONTEÚDO:	Planta Baixa - situação atual		
ÁREA:	388,10m²	ESCALA:	1:50
		DATA:	Fev. 2024

02
03