
670700.0000 670750.0000 670800.0000

6812250.0000

6812200.0000

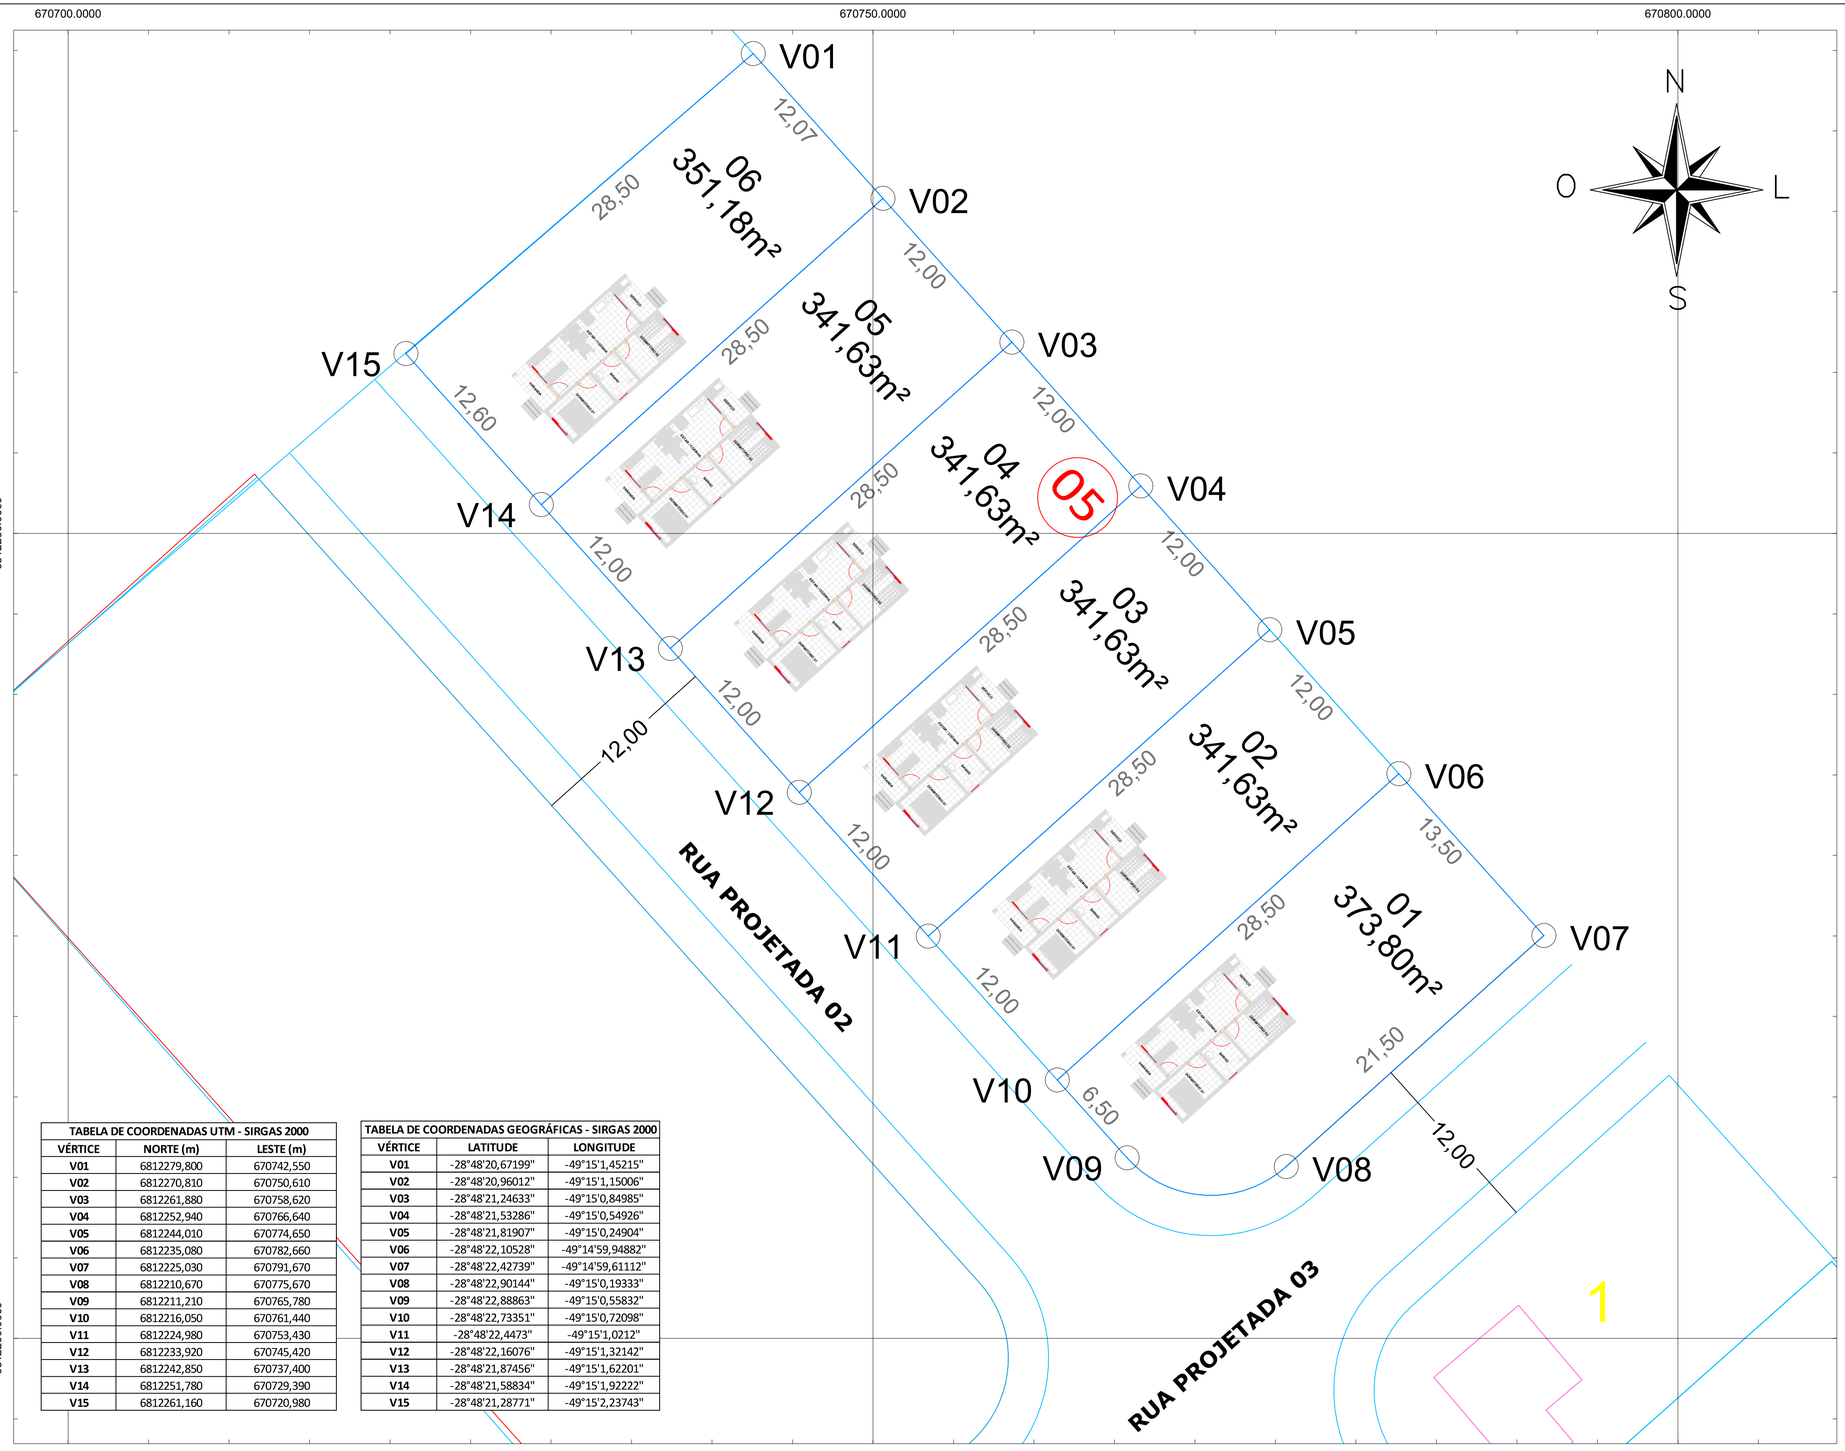


| TABELA DE COORDENADAS UTM - SIRGAS 2000 | | |
|---|---|---|
| VÉRTICE | NORTE (m) | LESTE (m) |
| V01 | 6812279,800 | 670742,550 |
| V02 | 6812270,810 | 670750,610 |
| V03 | 6812261,880 | 670758,620 |
| V04 | 6812252,940 | 670766,640 |
| V05 | 6812244,010 | 670774,650 |
| V06 | 6812235,080 | 670782,660 |
| V07 | 6812225,030 | 670791,670 |
| V08 | 6812210,670 | 670775,670 |
| V09 | 6812211,210 | 670765,780 |
| V10 | 6812216,050 | 670761,440 |
| V11 | 6812224,980 | 670753,430 |
| V12 | 6812233,920 | 670745,420 |
| V13 | 6812242,850 | 670737,400 |
| V14 | 6812251,780 | 670729,390 |
| V15 | 6812261,160 | 670720,980 |

| TABELA DE COORDENADAS GEOGRÁFICAS - SIRGAS 2000 | | |
|---|---|---|
| VÉRTICE | LATITUDE | LONGITUDE |
| V01 | -28°48'20,67199" | -49°15'1,45215" |
| V02 | -28°48'20,96012" | -49°15'1,15006" |
| V03 | -28°48'21,24633" | -49°15'0,84985" |
| V04 | -28°48'21,53286" | -49°15'0,54926" |
| V05 | -28°48'21,81907" | -49°15'0,24904" |
| V06 | -28°48'22,10528" | -49°14'59,94882" |
| V07 | -28°48'22,42739" | -49°14'59,61112" |
| V08 | -28°48'22,90144" | -49°15'0,19333" |
| V09 | -28°48'22,88863" | -49°15'0,55832" |
| V10 | -28°48'22,73351" | -49°15'0,72098" |
| V11 | -28°48'22,4473" | -49°15'1,0212" |
| V12 | -28°48'22,16076" | -49°15'1,32142" |
| V13 | -28°48'21,87456" | -49°15'1,62201" |
| V14 | -28°48'21,58834" | -49°15'1,92222" |
| V15 | -28°48'21,28771" | -49°15'2,23743" |




FONTE: GOOGLE EARTH — MAPA SITUAÇÃO — ESCALA - 1:15.000

ÁREA DE ESTUDO

LIMITE TERRENOS

CONVENÇÕES

SISTEMA DE COORDENADAS PLANAS UTM - MERIDIANO CENTRAL 51° W Gr.
DATUM HORIZONTAL: SIRGAS 2000 / DATUM VERTICAL: IMBITUBA - SC
ORIGEM DAS COORDENADAS
ORDENADA N = EQUADOR ACRESCIDO DE 10.000.000 m
ABCISSA E= MERIDIANO CENTRAL 51° W ACRESCIDO DE 500.000 m

DATA: AGOSTO/2025

ESCALA: 1:200

ELABORAÇÃO:
PREFEITURA MUNICIPAL DE BALNEARIO RINCÃO
AV. LEOBERTO LEAL 1071-48-34687211
EMAIL: cartografiarincao@gmail.com

OBRA: Construção de Unidades Habitacionais no Município de Balneário Rincão/SC.
ENDEREÇO: Rua Projetada 02, Loteamento Victor Cechinel
TERMO DE COMPROMISSO Nº 974275/2025/MCIDADES/CAIXA
Matricula 37.685 do Ofício de Registro de Imoveis Comarca de Içara - SC

RESP. TÉCNICO:
ANDERSON MOREIRA DOUGLAS:00726306045
Assinado de forma digital por ANDERSON MOREIRA DOUGLAS:00726306045
Dados: 2025.08.18 16:23:47 -03'00'
ANDERSON MOREIRA DOUGLAS
ENGº AGRIMENSOR/CIVIL CREA nº 078. 108-2/SC

REQUERENTE:
LUIZ GUSTAVO DA LUZ NETO:04533268978
Assinado de forma digital por LUIZ GUSTAVO DA LUZ NETO:04533268978
Dados: 2025.09.17 13:31:15 -03'00'
MUNICIPIO DE BALNEÁRIO RINCÃO
CNPJ: 17.243.084/0001-97

LEVANTAMENTO/DESENHO: ANDERSON M. DOUGLAS

LOCAL: RUA PROJETADA 02.