


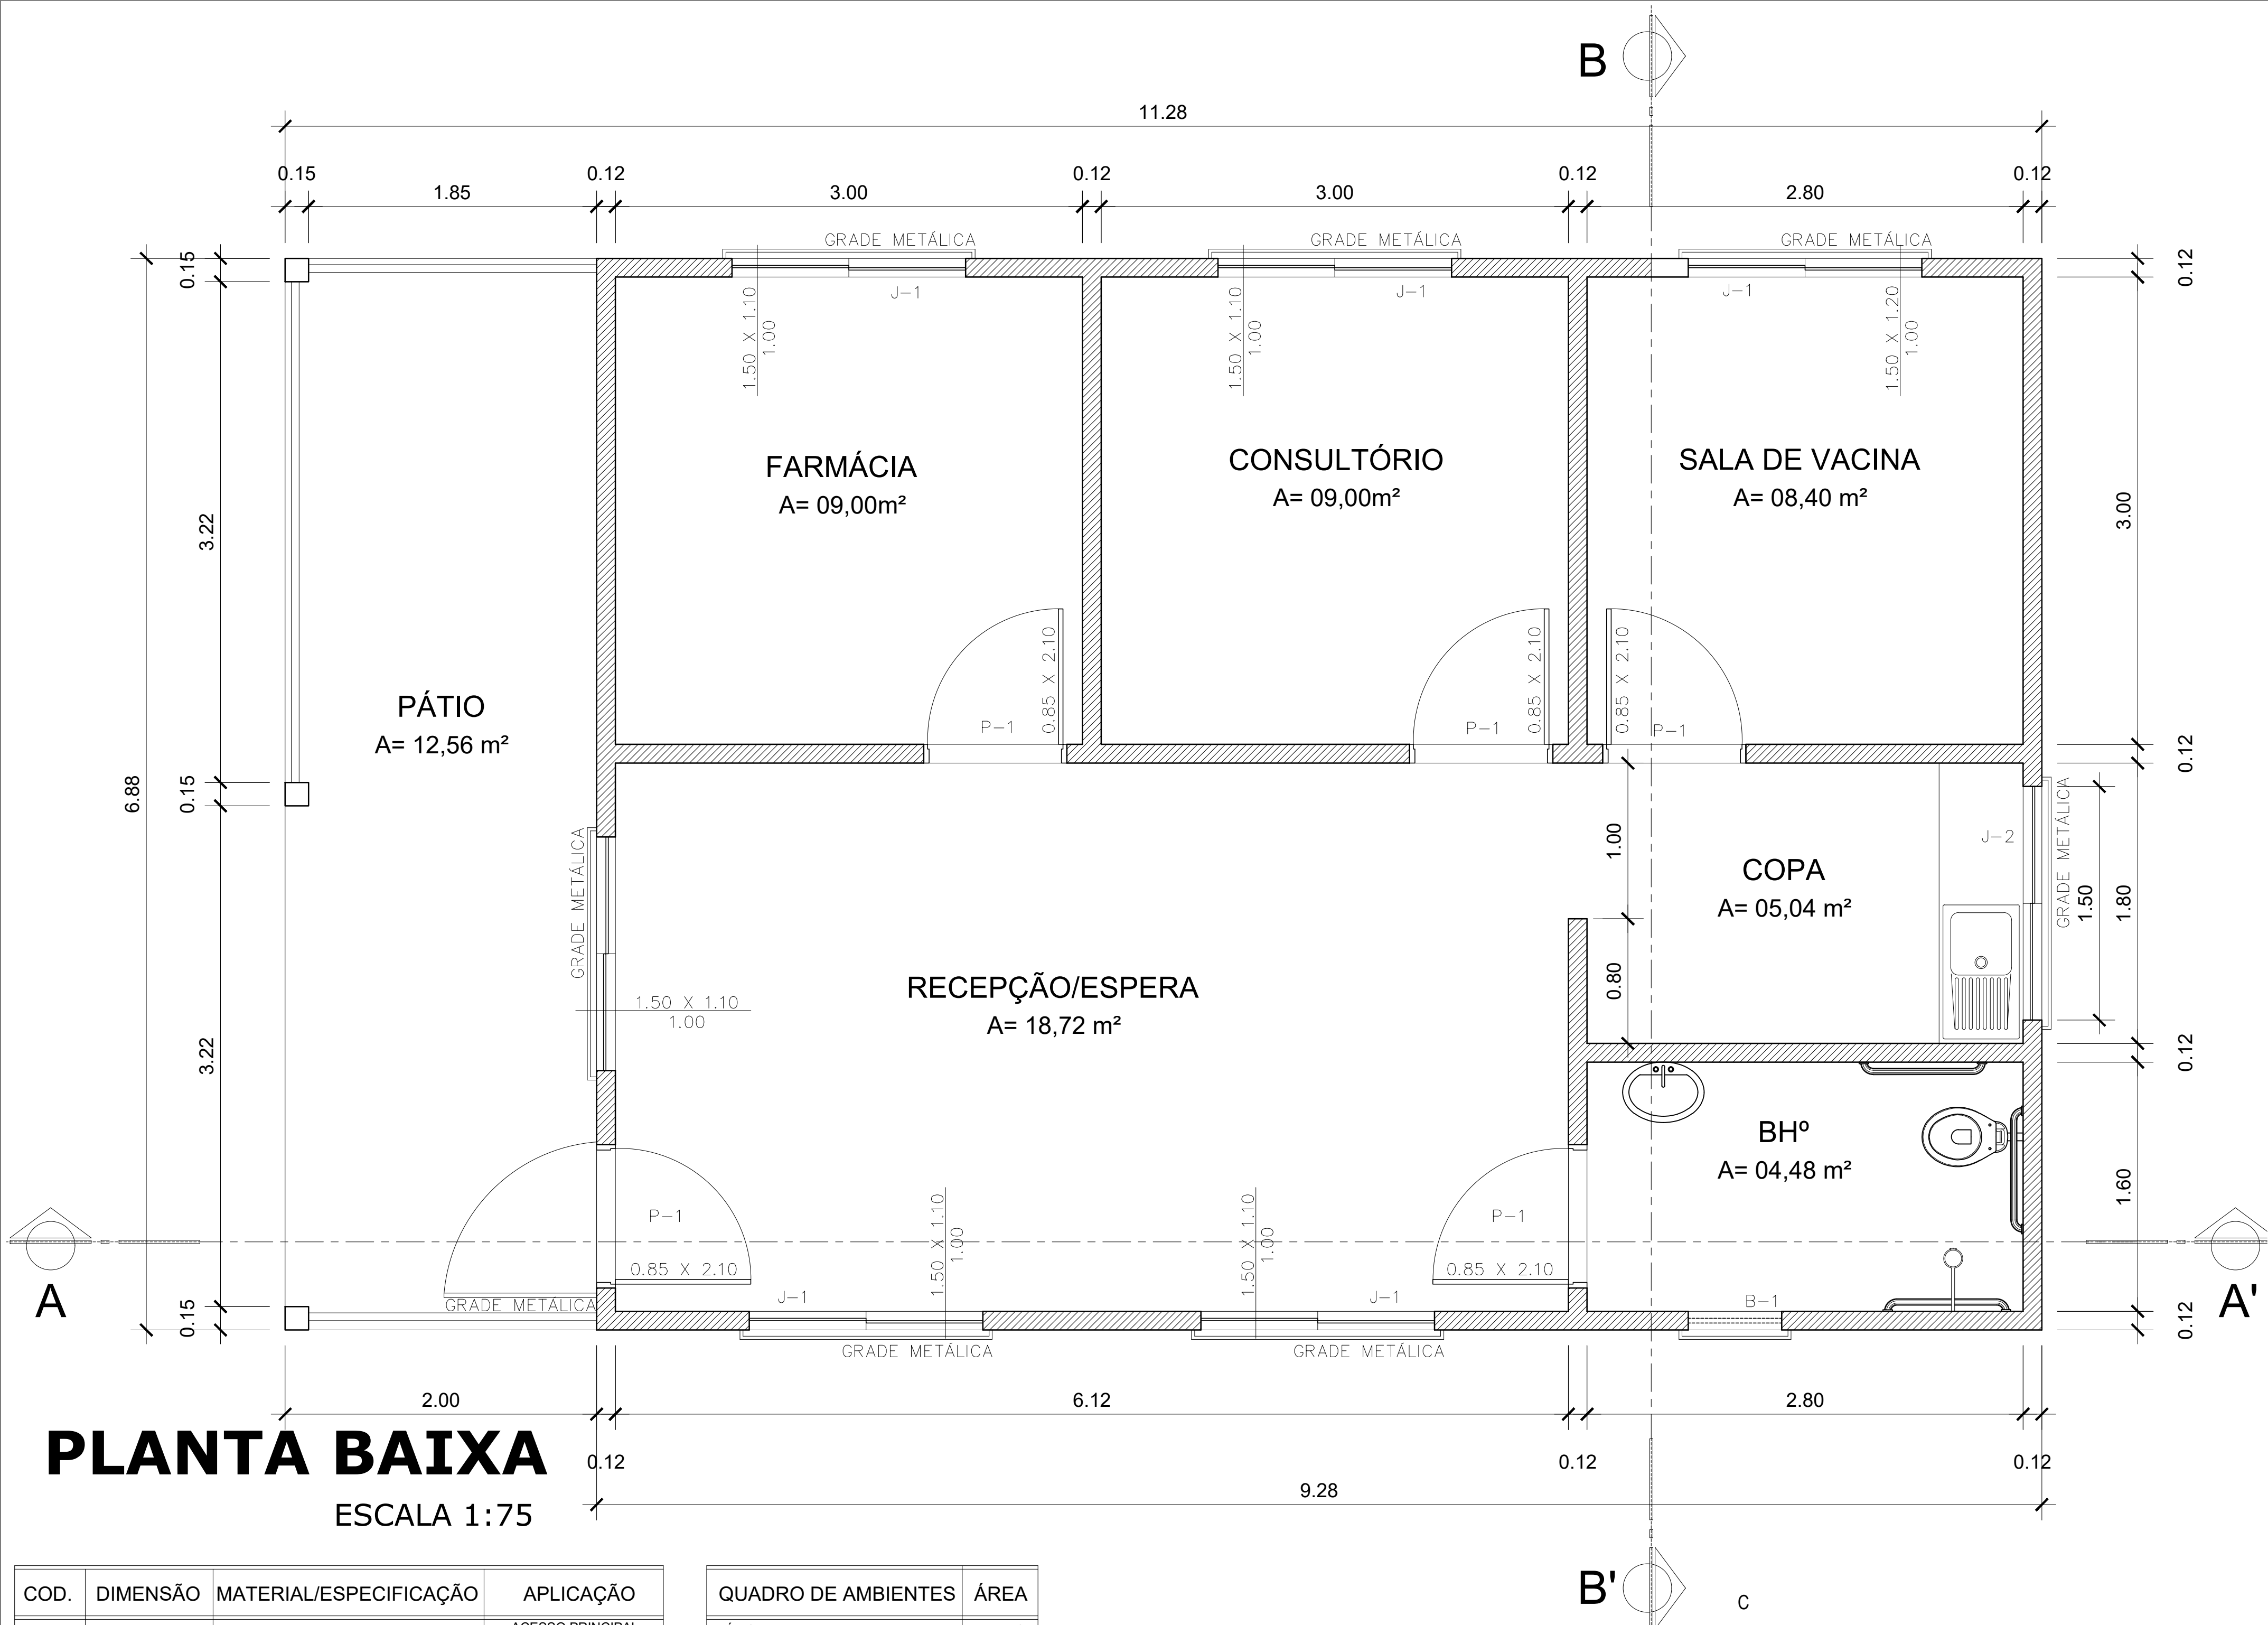

- OBSERVAÇÕES**
- É IMPORTANTE SALIENTAR QUE AS COTAS IDENTIFICADAS EM PROJETO PODEM NÃO CONDIZER COM A REALIDADE, SENDO, PORTANTO, IMPRESCINDÍVEL QUE A CONTRATADA PROVIDENCIE CHECAGEM "IN LOCO" DAS DIMENSÕES REAIS, COMO OS DESNÍVEIS, E QUALQUER DÚVIDA OU IMPECÍLIO EXECUTIVO SOLICITAR ORIENTAÇÃO DA FISCALIZAÇÃO.
 - A APLICAÇÃO DOS MATERIAIS ESPECIFICADOS DEVERÁ OBEDECER ESTRITAMENTE AS RECOMENDAÇÕES DO FABRICANTE E AS NORMAS TÉCNICAS EM VIGOR
 - AS ESTRUTURAS DE APOIO DA COBERTURA E DEFUNDAÇÃO SERÃO DIMENSIONADAS POR PROFISSIONAL HABILITADO PARA CÁLCULO DE ESTRUTURA DE CONCRETO E METÁLICA, COM ART REGISTRADA NO CREA
 - AS COTAS DE NÍVEIS DEVERÃO SER LEVANTADAS NO LOCAL E PREVISTAS AS ADAPTAÇÕES NECESSÁRIAS PARA OBEDIÊNCIA DA NBR 9050 PARA RAMPA DE ACESSO DE PORTADORES DE NECESSIDADES ESPECIAIS.
 - TODOS OS SEVIÇOS/PROJETOS COMPLEMENTARES NECESSÁRIOS PARA A EXECUÇÃO DA OBRA SERÃO DE RESPONSABILIDADE DA CONTRATADA

COD.	DIMENSÃO	MATERIAL/ESPECIFICAÇÃO	APLICAÇÃO
P-1	0,85 X 2,10	PORTA EM MADEIRA DE LEI MACIÇA, ACABAMENTO EM ESMALTE SINTÉTICO	ACESSO PRINCIPAL, BANHEIRO, CONSULTÓRIO, SALA VACINA E FARMÁCIA
J-1	1,50 X 1,10 1,00	JANELA TIPO DE CORRER EM VIDRO TEMPERADO INCOLOR e=6mm	ACESSO PRINCIPAL, CONSULTÓRIO, SALA VACINA E FARMÁCIA
J-2	1,50 X 0,80 1,30	JANELA TIPO DE CORRER EM VIDRO TEMPERADO INCOLOR e=6mm	COPA
B-1	0,60 X 0,40 1,70	BALANCIM TIPO BASCULANTE EM VIDRO TEMPERADO INCOLOR	BANHEIRO

QUADRO DE AMBIENTES	ÁREA
PÁTIO-----	12,56m²
RECEPÇÃO-----	18,72m²
FARMÁCIA-----	09,00m²
CONSULTÓRIO-----	09,00m²
SALA DE VACINA-----	08,40m²
COPA-----	05,04m²
BANHEIRO-----	12,56m²
ÁREA ÚTIL-----	75,28m²
ÁREA CONSTRUÍDA-----	77,60m²

- ÍNDICE DE PRANCHAS**
- 01/06 - PLANTA BAIXA
 - 02/06 - PL. COBERTURA
 - 03/06 - CORTES AA'/BB'
 - 04/06 - FACHADAS
 - 05/06 - FACHADAS



OBRA:	CONSTRUÇÃO DE POSTO DE SAÚDE		Técnico Responsável:
	SANTA RITA		
ENDEREÇO:	Rio Mapuá - Zona rural - Breves		
REQUERENTE:	Secretaria Municipal de Saúde - SEMSA/PMB		
ÓRGÃO EXECUTOR:	PREFEITURA MUNICIPAL DE BREVES		
DESENHO:	PLANTA BAIXA	PROJETO:	
ÁREA:	CONSTRUÍDA:	77,60m²	DATA:
			janeiro/2026
			FOLHA:
			01/08
			ARQUITETÔNICO