


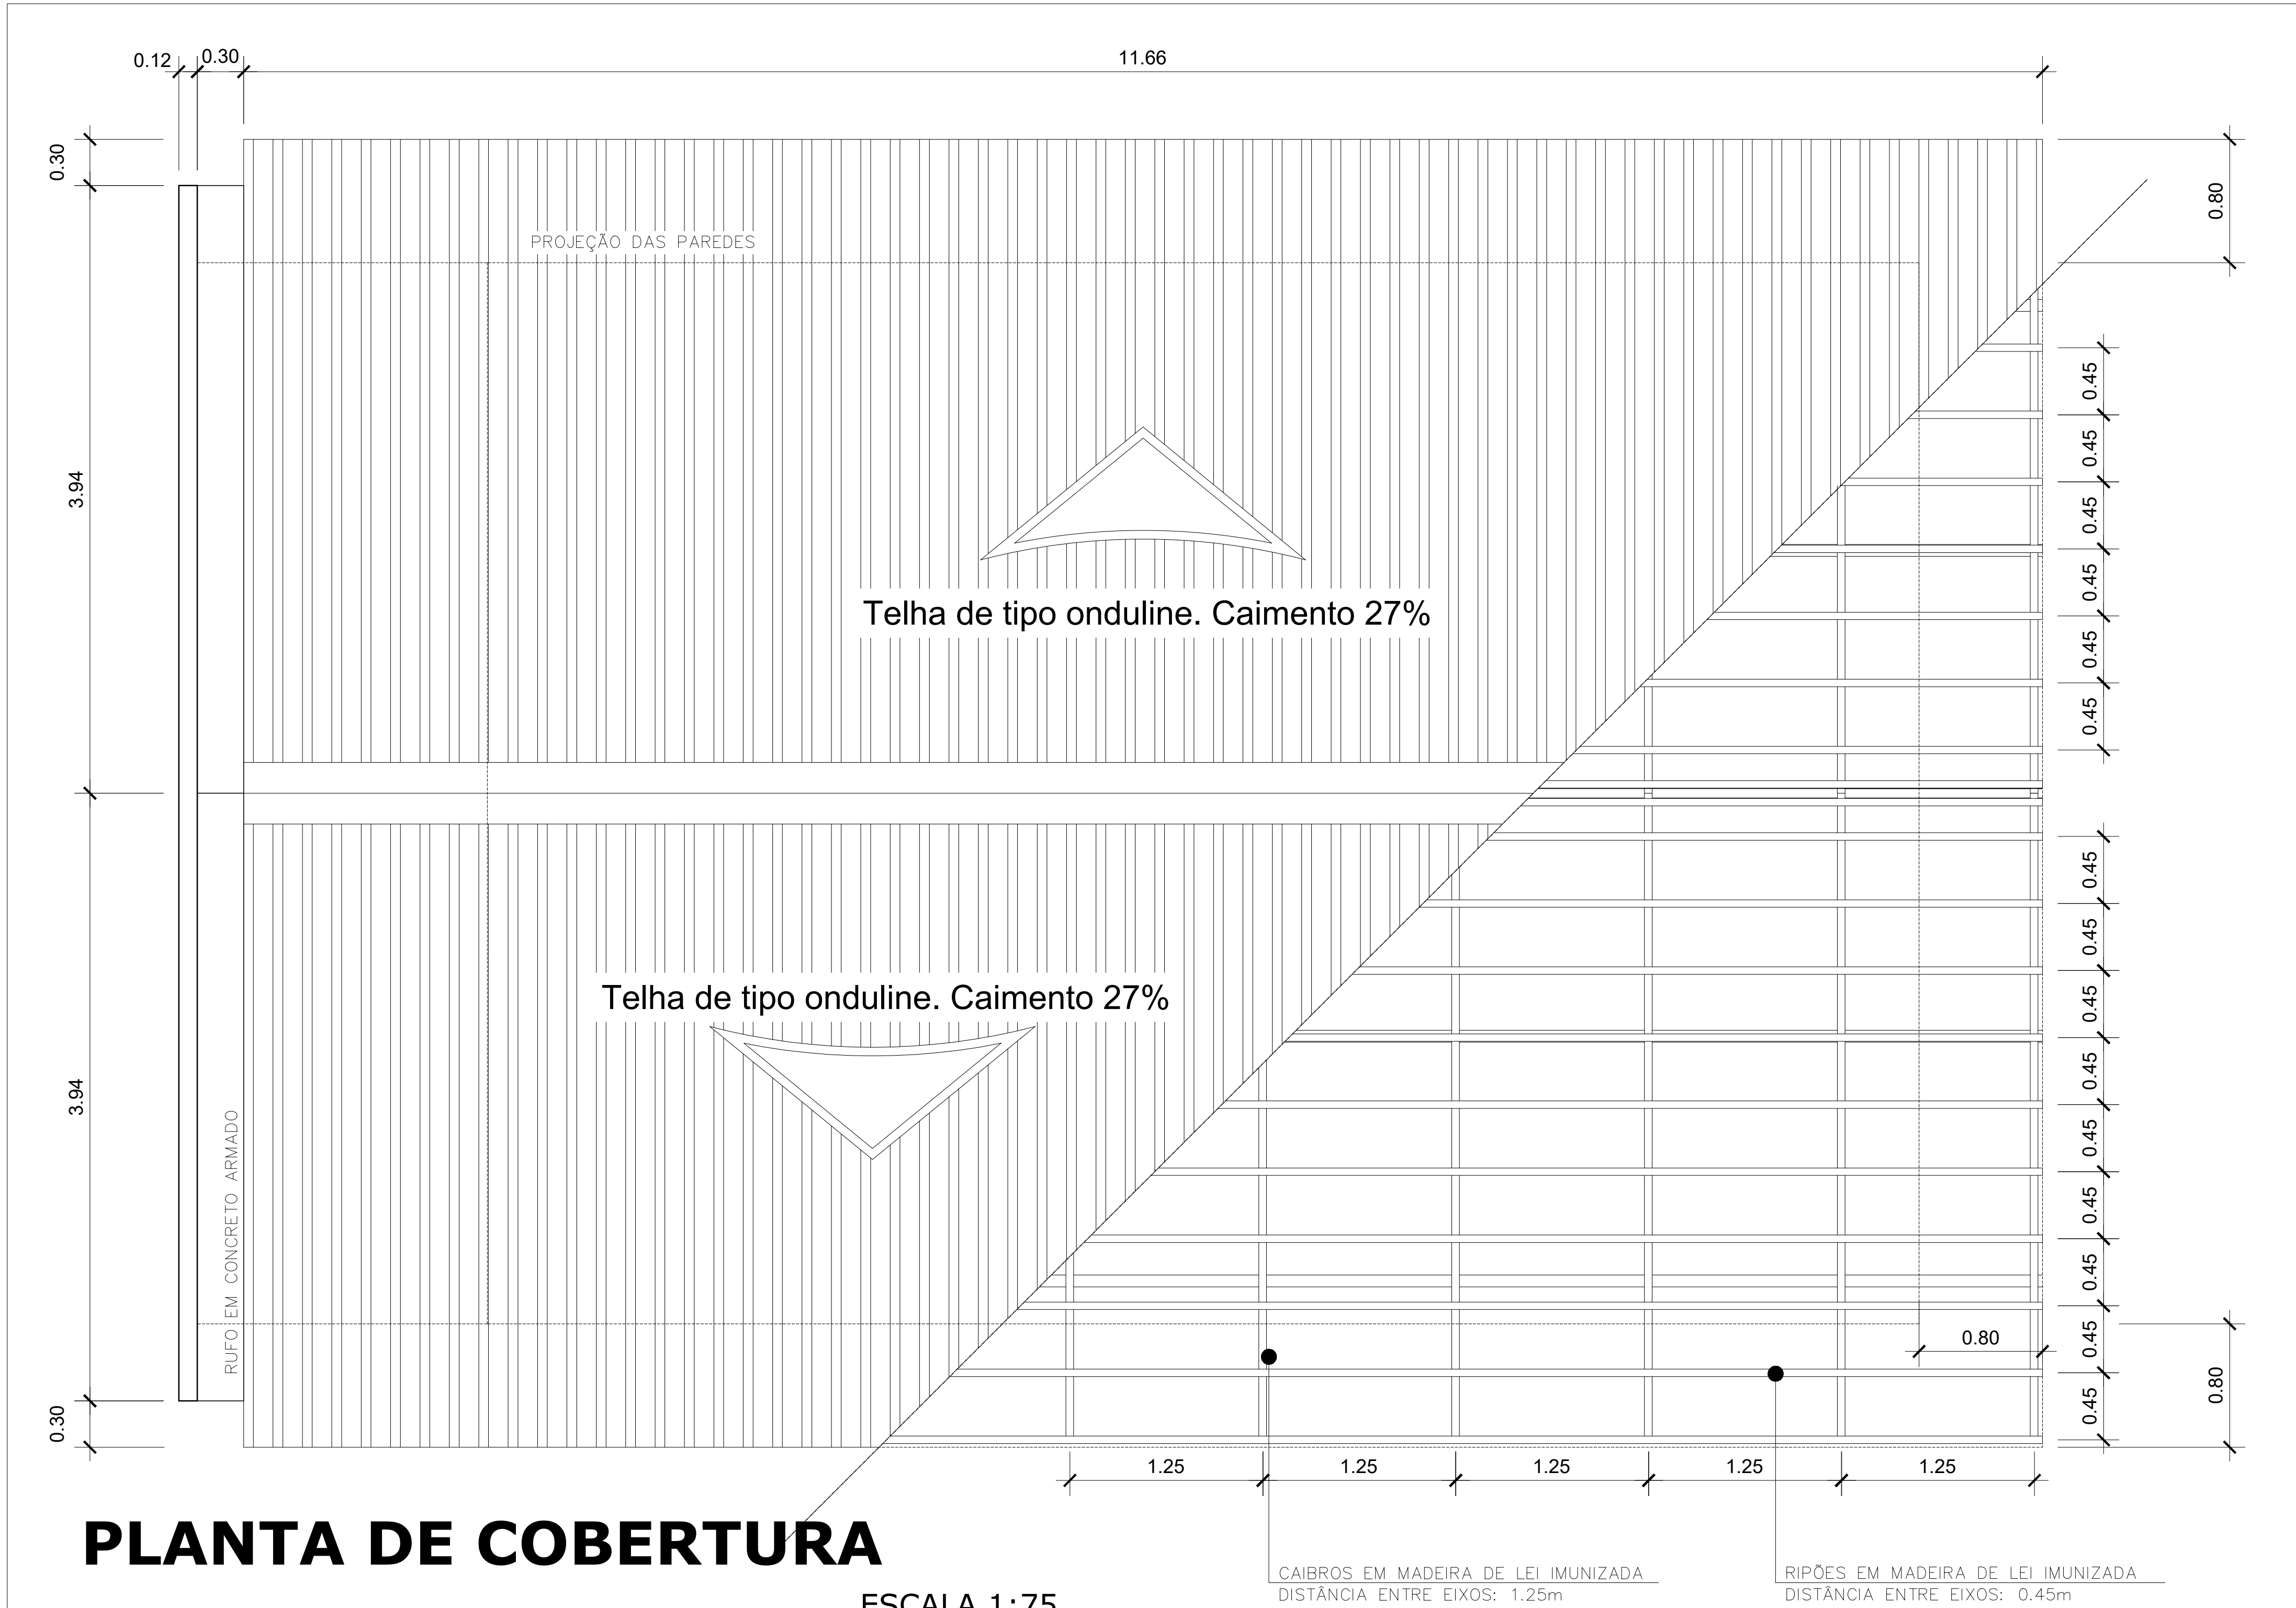

- OBSERVAÇÕES**
- É IMPORTANTE SALIENTAR QUE AS COTAS IDENTIFICADAS EM PROJETO PODEM NÃO CONDIZER COM A REALIDADE, SENDO, PORTANTO, IMPRESCINDÍVEL QUE A CONTRATADA PROVIDENCIE CHECAGEM "IN LOCO" DAS DIMENSÕES REAIS, COMO OS DESNÍVEIS, E QUALQUER DÚVIDA OU IMPECÍLIO EXECUTIVO SOLICITAR ORIENTAÇÃO DA FISCALIZAÇÃO.
 - A APLICAÇÃO DOS MATERIAIS ESPECIFICADOS DEVERÁ OBEDECER ESTRITAMENTE AS RECOMENDAÇÕES DO FABRICANTE E AS NORMAS TÉCNICAS EM VIGOR
 - AS ESTRUTURAS DE APOIO DA COBERTURA E DEFUNDAÇÃO SERÃO DIMENSIONADAS POR PROFISSIONAL HABILITADO PARA CÁLCULO DE ESTRUTURA DE CONCRETO E METÁLICA, COM ART REGISTRADA NO CREA
 - AS COTAS DE NÍVEIS DEVERÃO SER LEVANTADAS NO LOCAL E PREVISTAS AS ADAPTAÇÕES NECESSÁRIAS PARA OBEDIÊNCIA DA NBR 9050 PARA RAMPA DE ACESSO DE PORTADORES DE NECESSIDADES ESPECIAIS.
 - TODOS OS SEVIÇOS/PROJETOS COMPLEMENTARES NECESSÁRIOS PARA A EXECUÇÃO DA OBRA SERÃO DE RESPONSABILIDADE DA CONTRATADA

PLANTA DE COBERTURA
ESCALA 1:75



OBRA: **CONSTRUÇÃO DE POSTO DE SAÚDE DO MATUTI MELOS**

ENDEREÇO: **Zona rural - Breves**

REQUERENTE: **Secretaria Municipal de Saúde - SEMSA/PMB**

ÓRGÃO EXECUTOR: **PREFEITURA MUNICIPAL DE BREVES**

ESCALA: **INDICADA**

DESENHO: **PLANTA DE COBERTURA**

PROJETO:

ÁREA: **CONSTRUÍDA: 63,84m²**

DATA:

DATA: **janeiro/2026**

FOLHA:

08/08
ARQUITETÔNICO

Técnico Responsável:
