


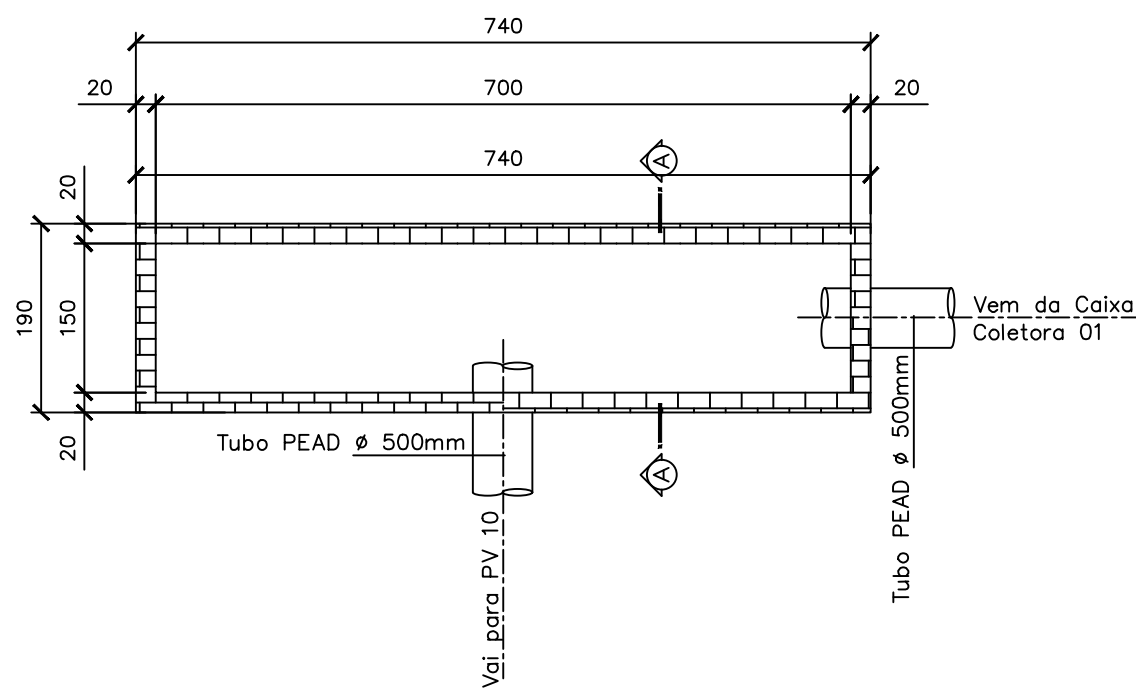
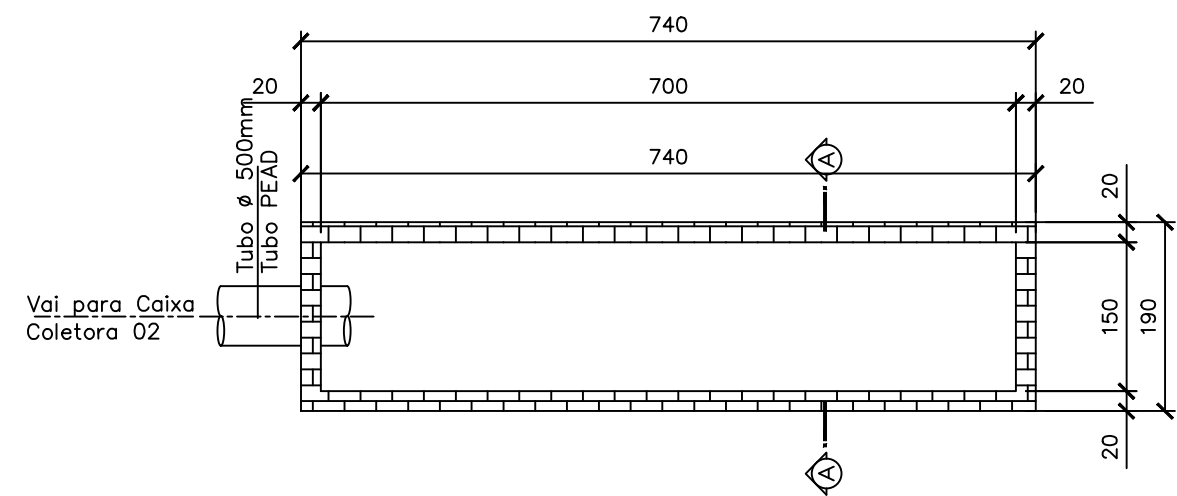
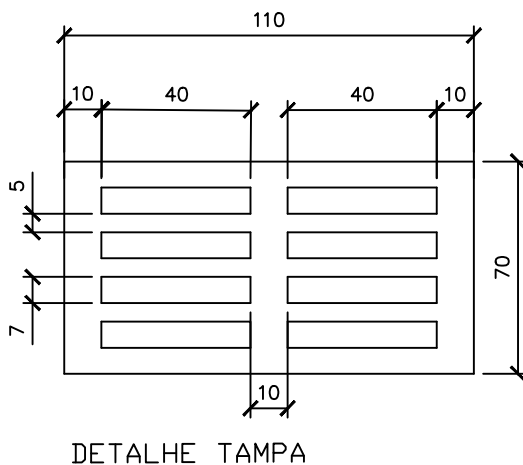
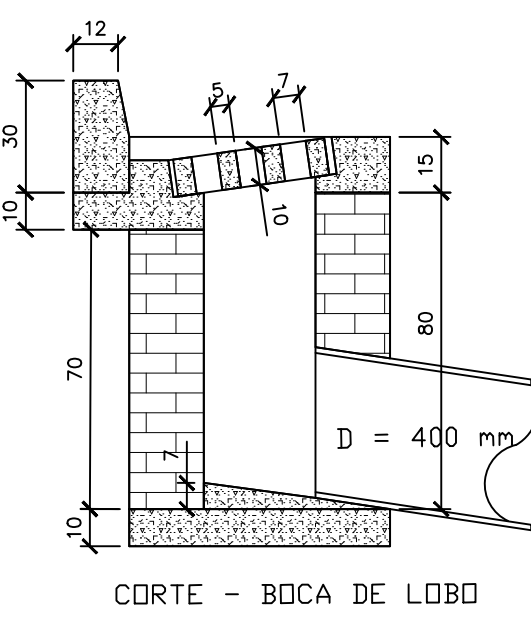
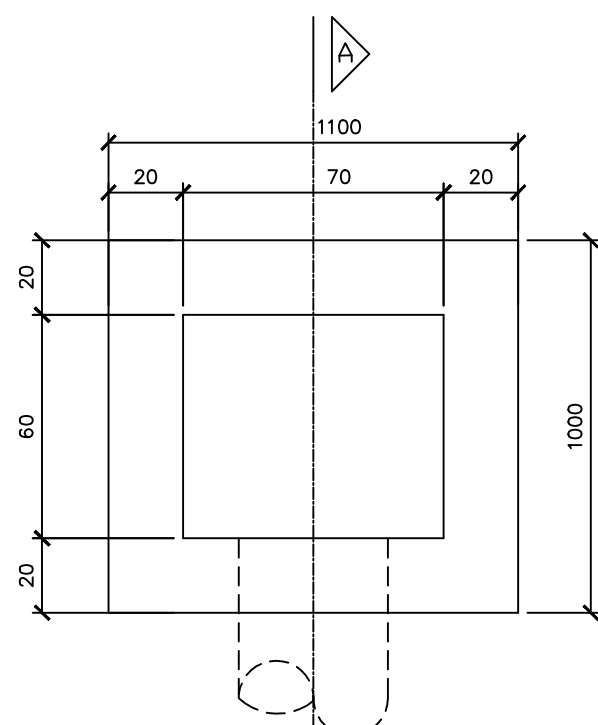
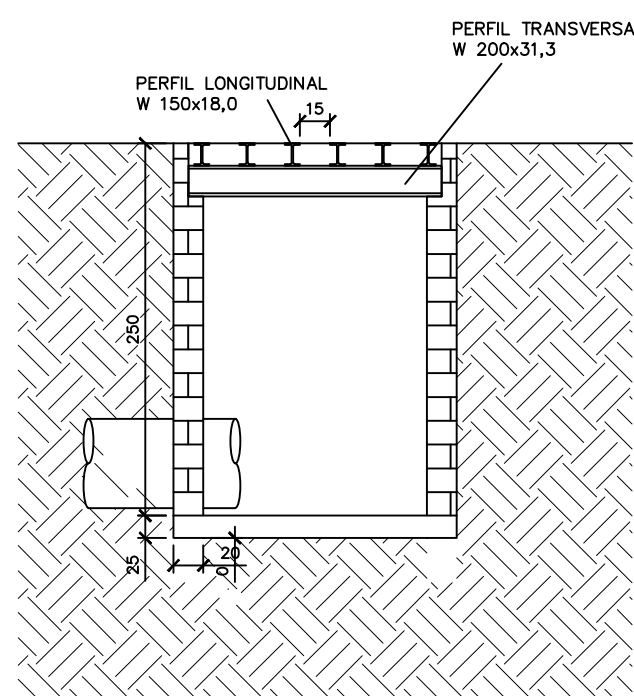
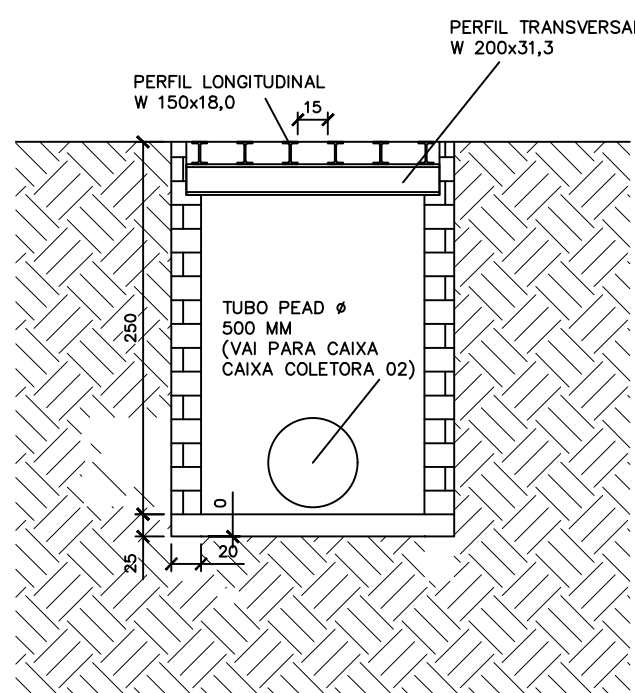


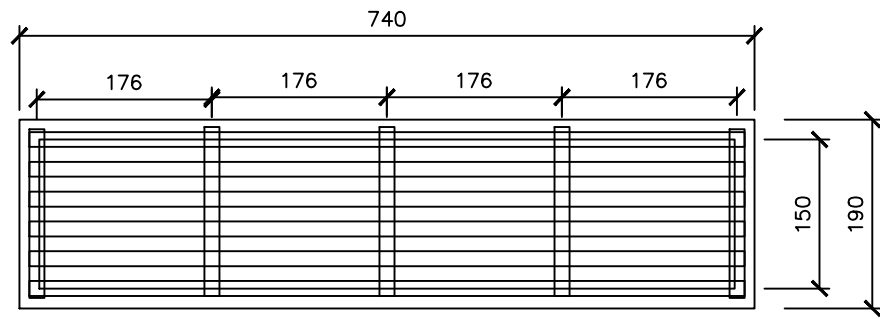



CAIXA COLETORA 01 e 02
ESCALA: 1/75

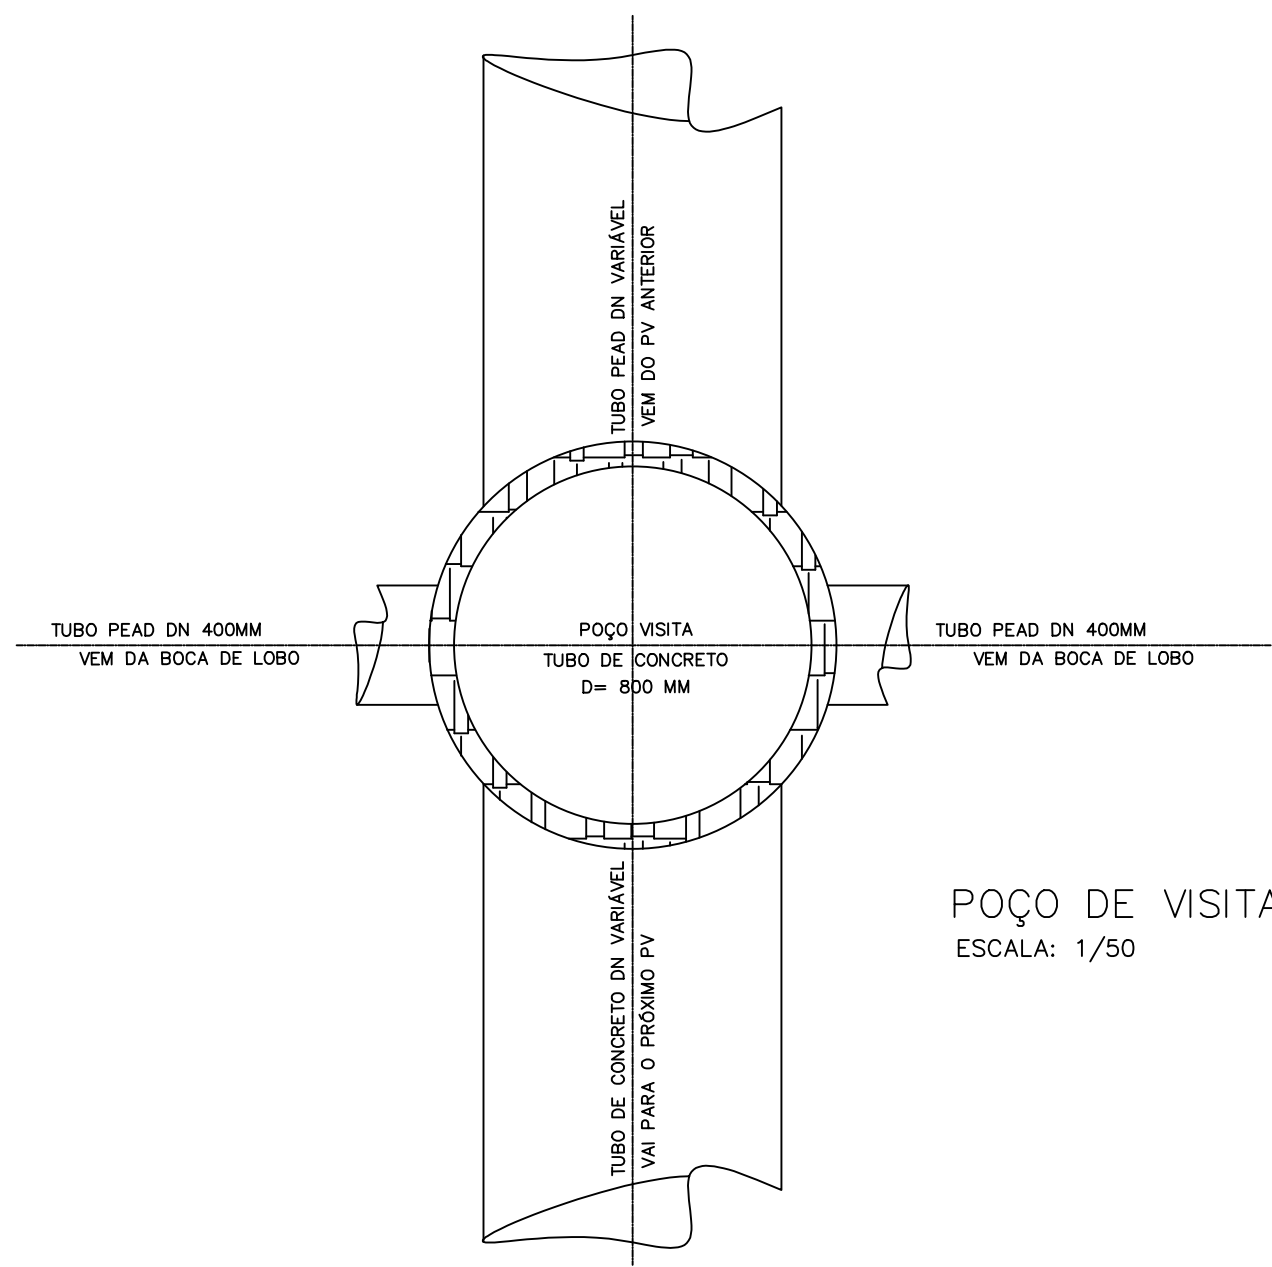

PLANTA - BOCA DE LOBO

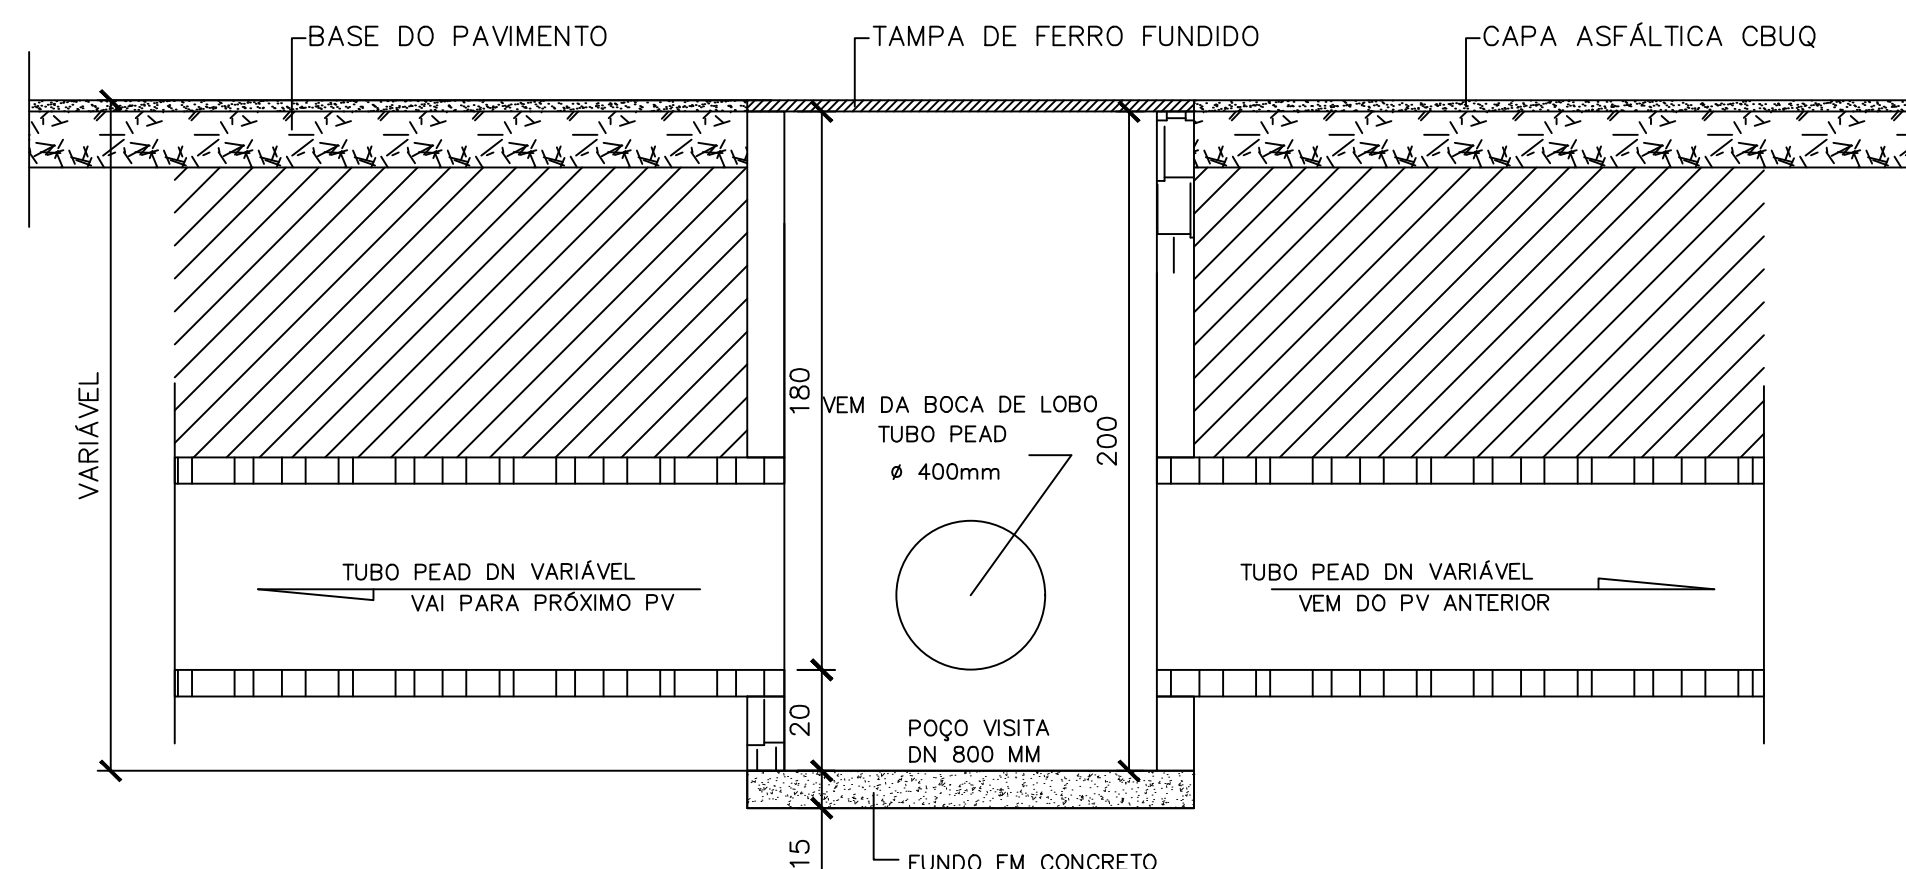

POÇO DE VISITA
ESCALA: 1/50

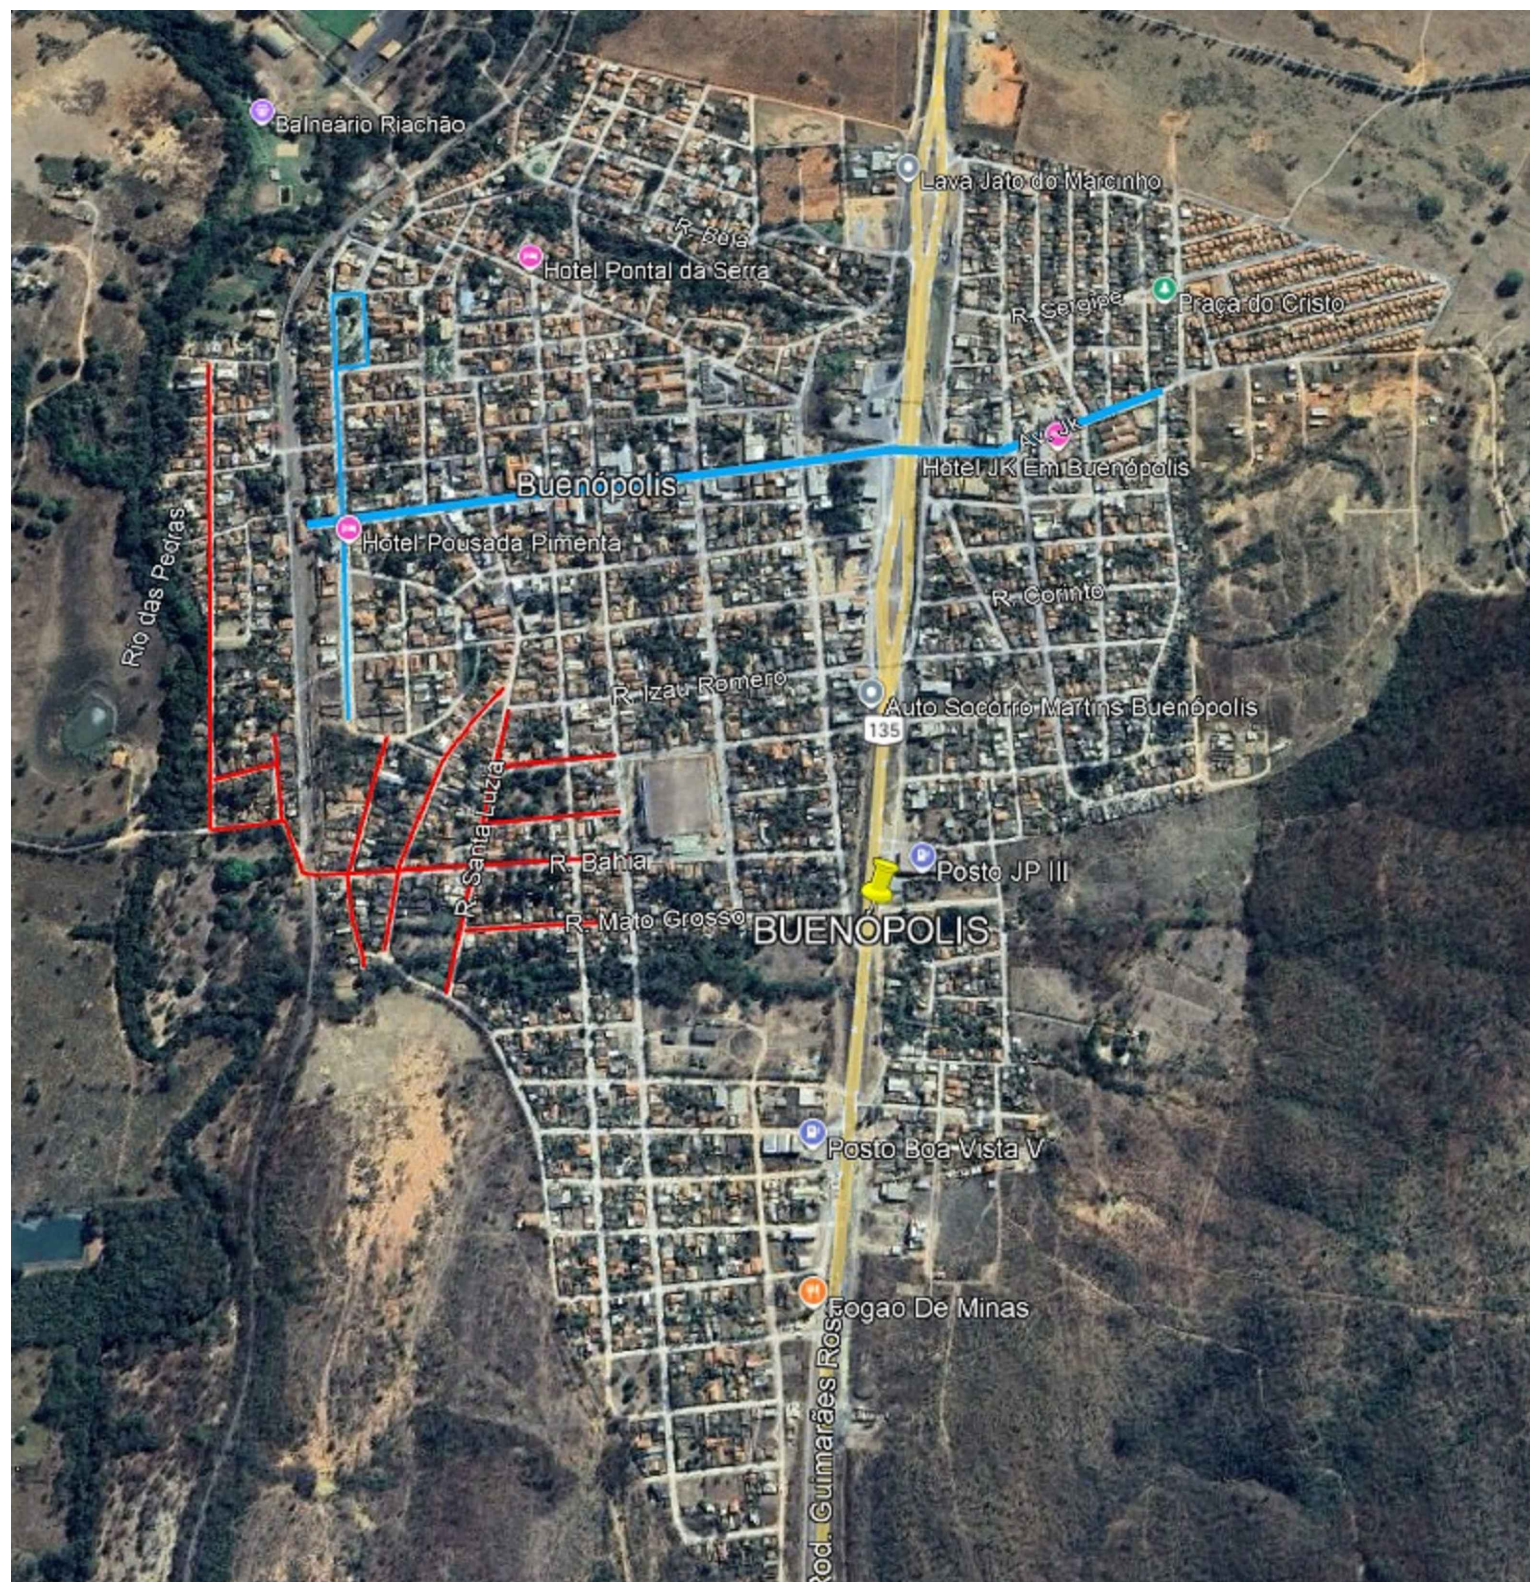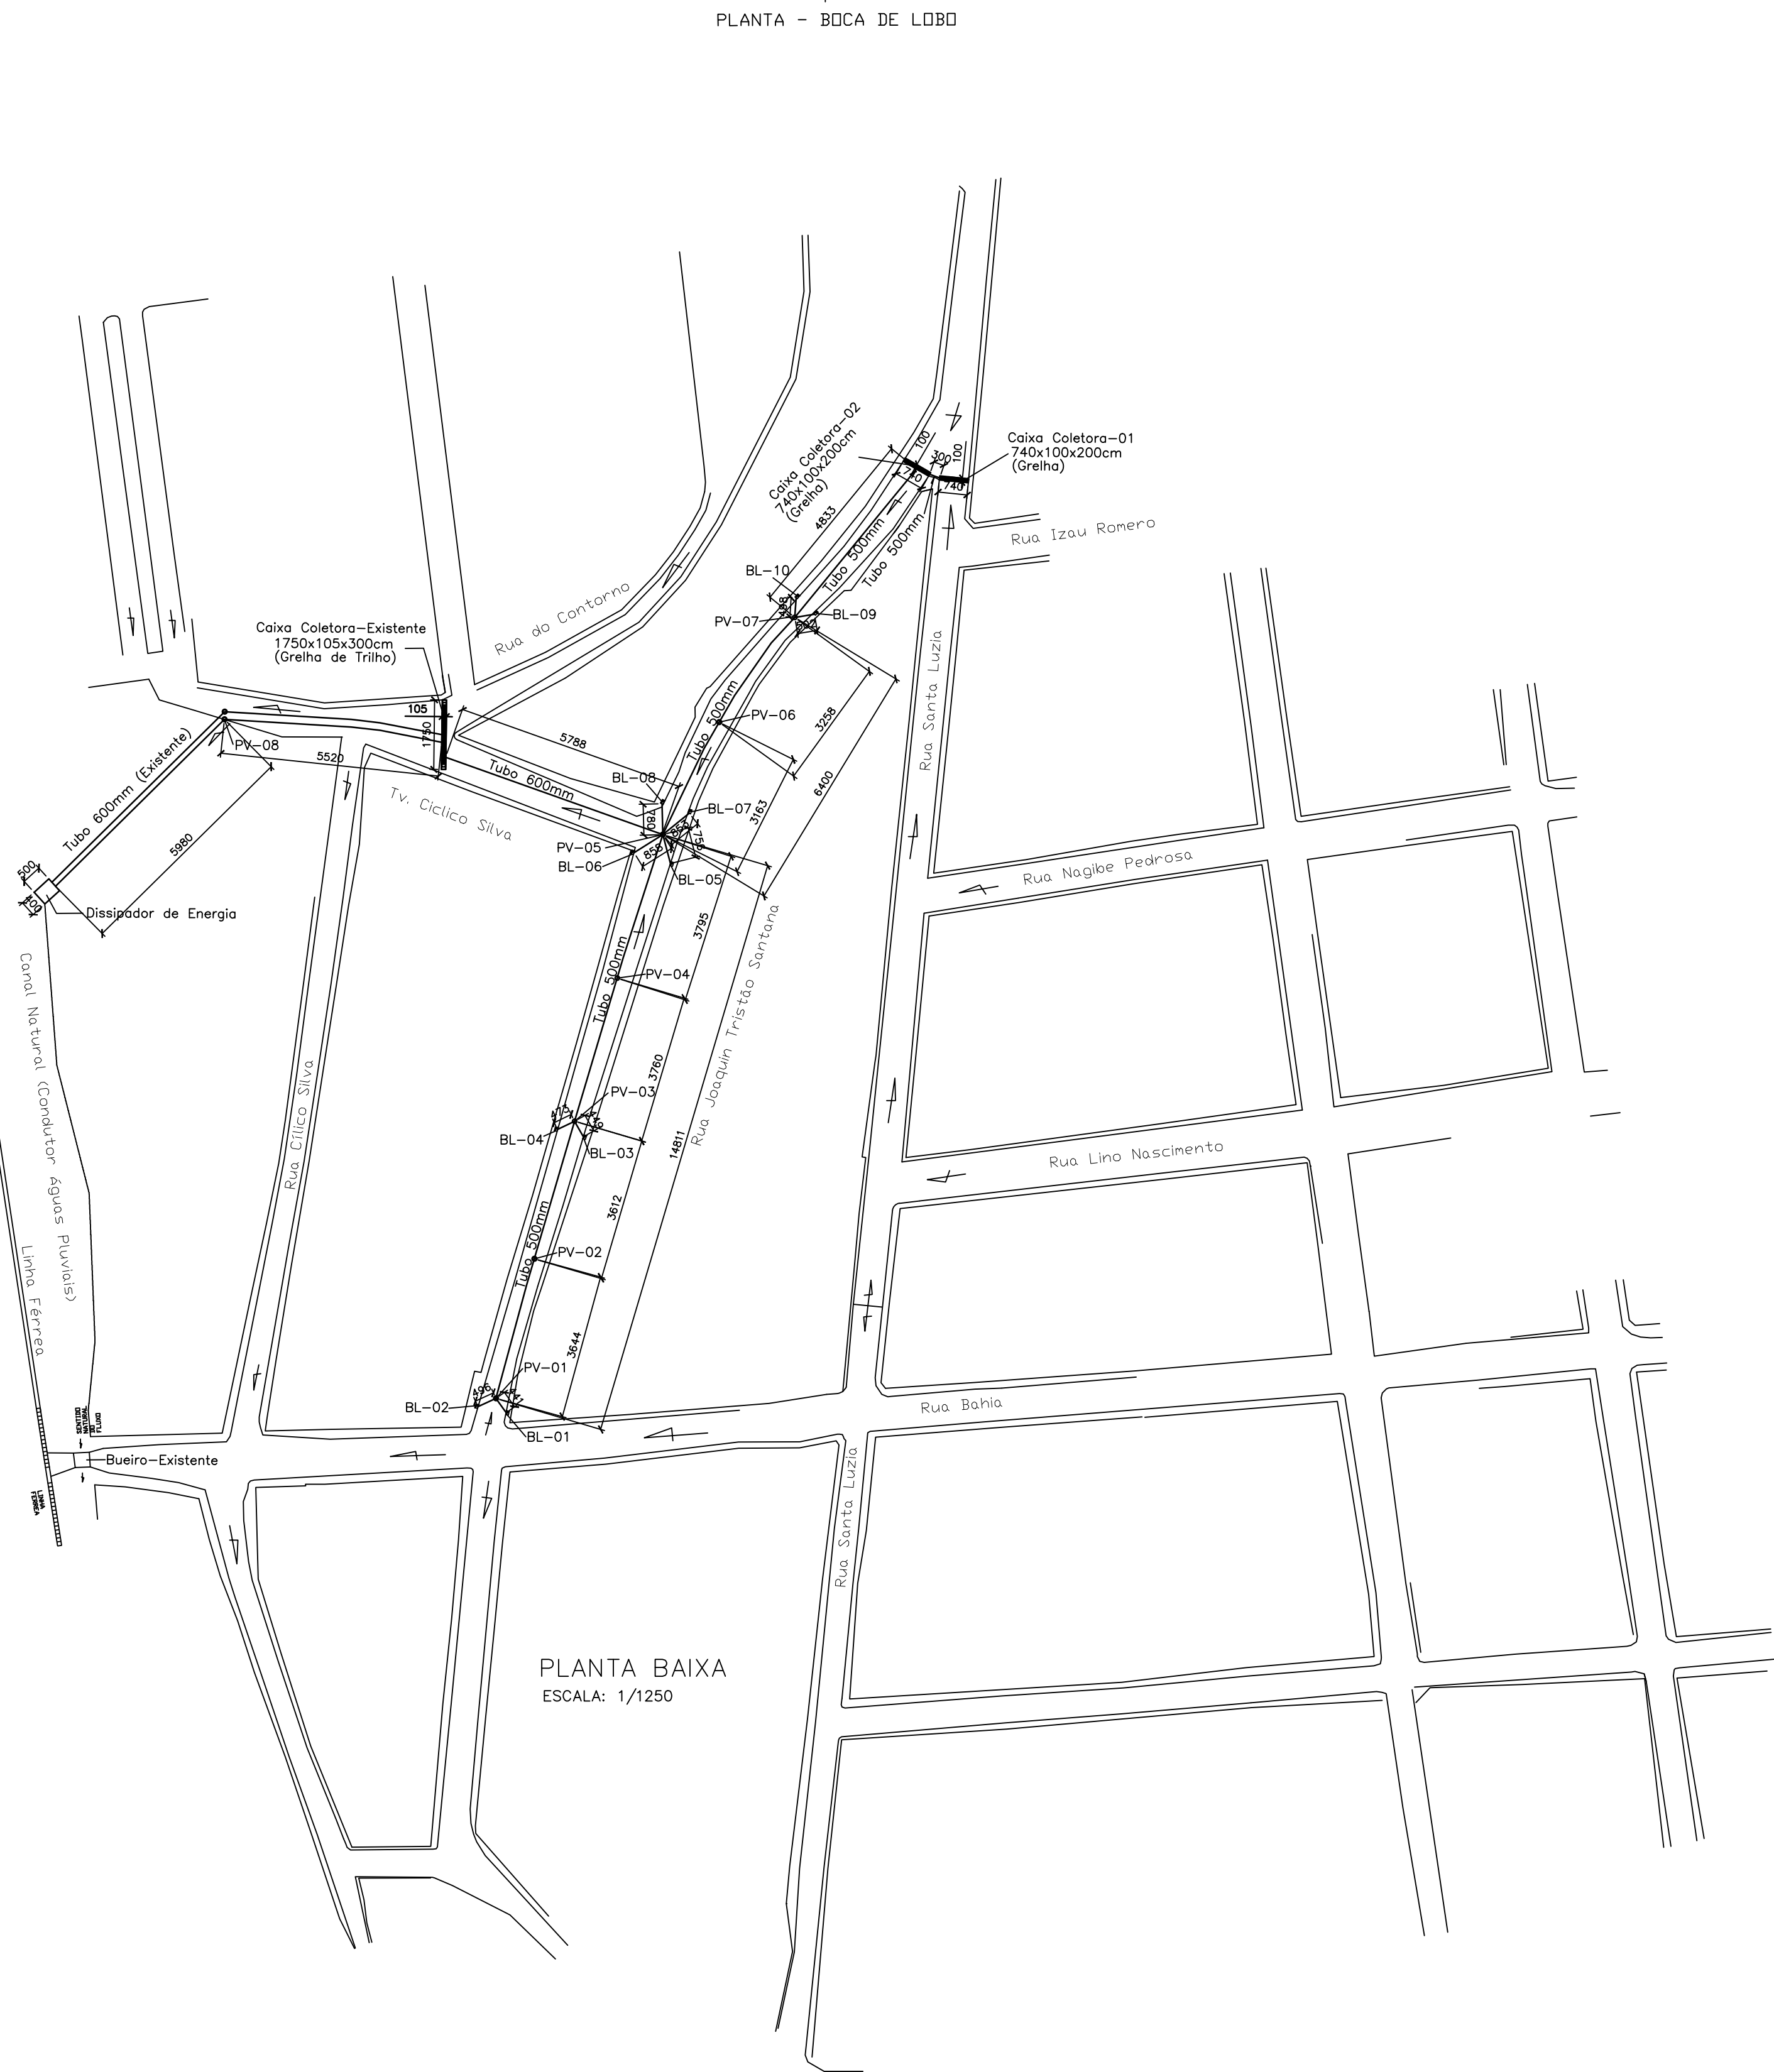

PREFEITURA MUNICIPAL DE BUENÓPOLIS/MG



EXECUÇÃO DE REDE DE DRENAGEM PROFUNDA

PROPRIETÁRIO: PREFEITURA MUNICIPAL DE BUENÓPOLIS/MG

ENDEREÇO: RUAS DIVERSAS DO BAIRRO CENTRO - BUENÓPOLIS/MG

PROJETO: PROJETO EXECUTIVO

RESPONSÁVEL TÉCNICO:

MARCOS PAULO MADUREIRA LOPES

INSCRIÇÃO Nº. 22.185-0 - RGE

ÁREAS E EXTENSÕES:

EXTENSÃO REDE Ø 400mm: 61,06m

EXTENSÃO REDE Ø 500mm: 260,44m

EXTENSÃO REDE Ø 600mm: 13,08m

BODAS DE LOBO: 10 UNID

POÇOS DE VISITA: 08 UNID

NÚMERO ART:

NÚMERO CONTRATO:

DATA:

MARÇO/2025

ESCALA:

INDICADA