



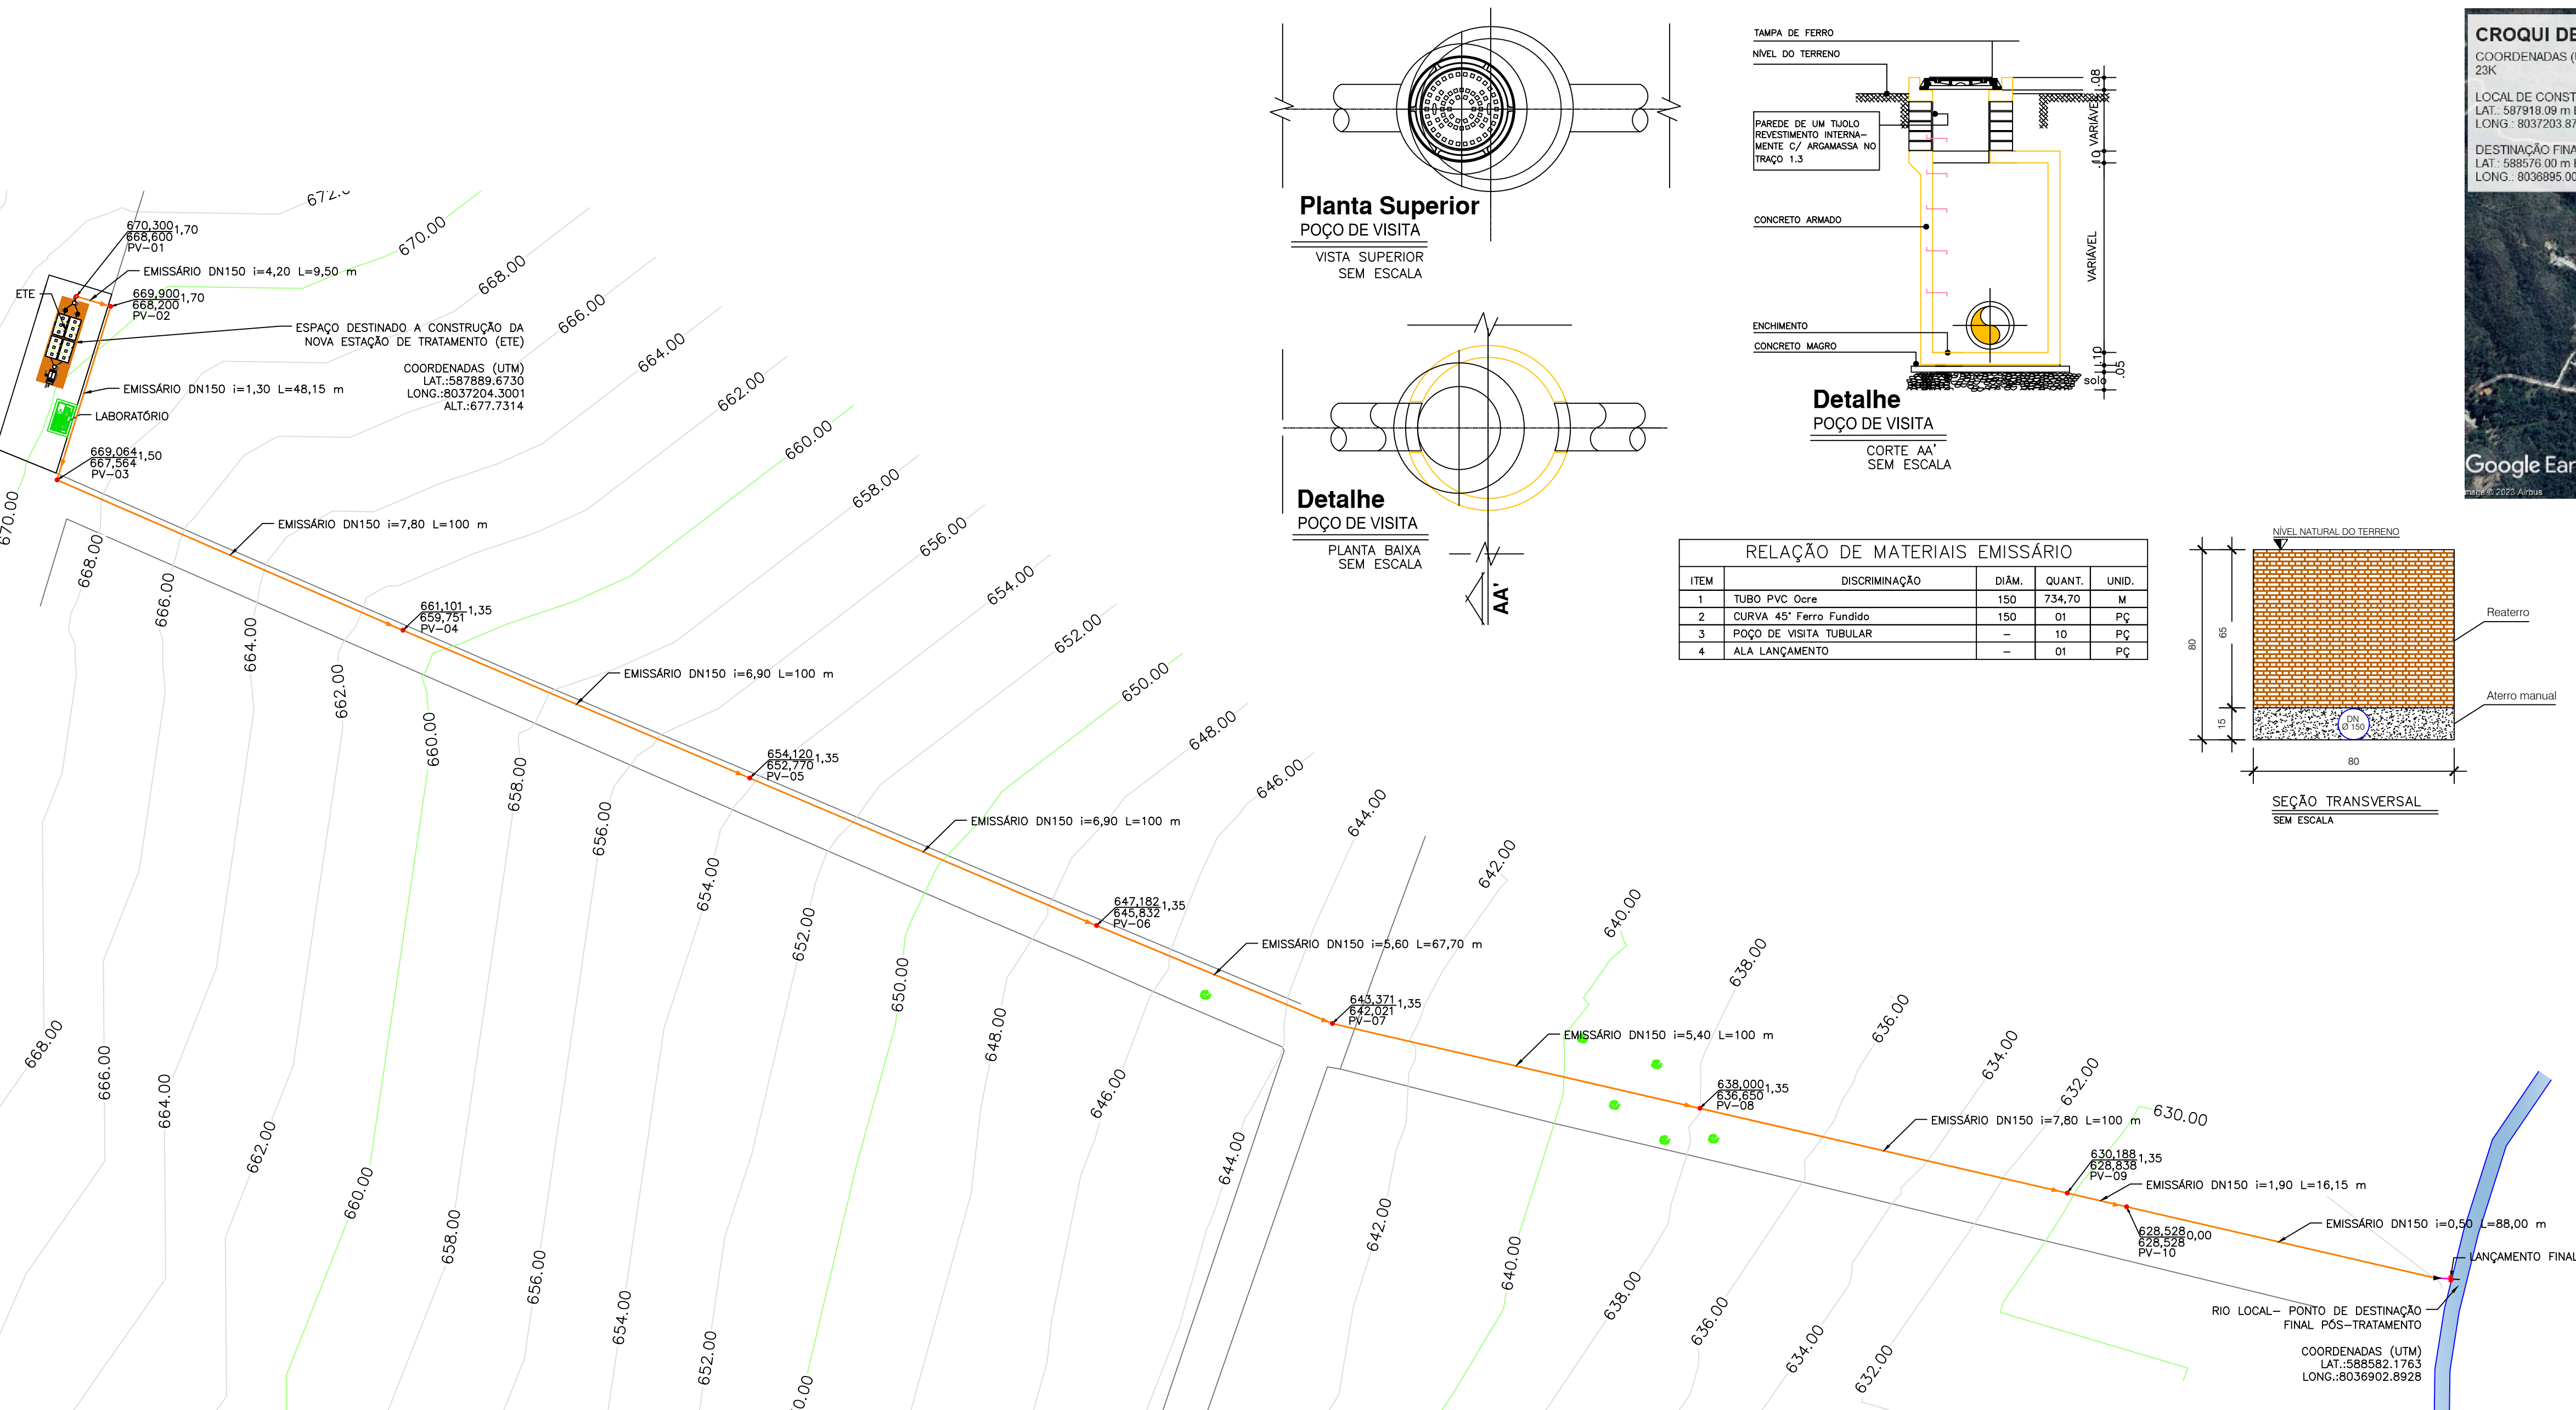

| RELAÇÃO DE MATERIAIS EMISSÁRIO |                         |       |        |       |
|--------------------------------|-------------------------|-------|--------|-------|
| ITEM                           | DISCRIMINAÇÃO           | DIÂM. | QUANT. | UNID. |
| 1                              | TUBO PVC Ocre           | 150   | 734,70 | M     |
| 2                              | CURVA 45° Ferro Fundido | 150   | 01     | PÇ    |
| 3                              | POÇO DE VISITA TUBULAR  | —     | 10     | PÇ    |
| 4                              | ALA LANÇAMENTO          | —     | 01     | PÇ    |

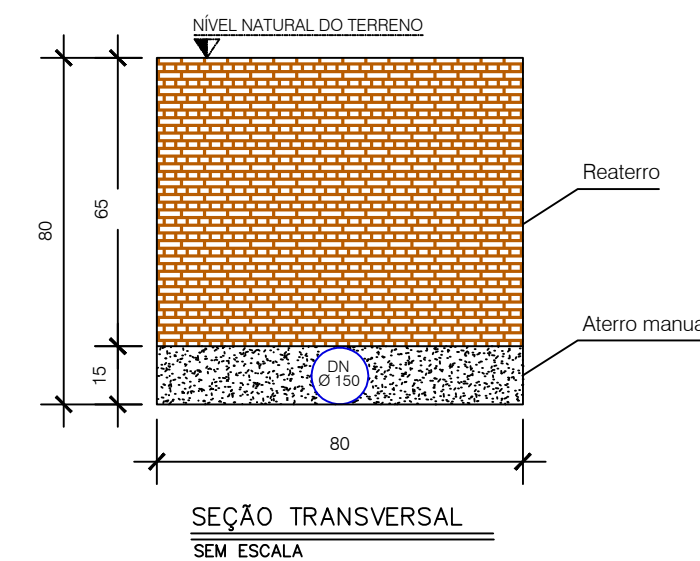

**CURVAS DE NÍVEL:**

- MESTRAS
- AUXILIARES
- TUBULAÇÃO DO EMISSÁRIO PVC OCRES

**NOTAS:**

1- Curva de nível interpoladas a cada 2 (dois) metros, e mestras a cada 10 (dez) metros.

2- Para o trecho final de emissora, deve ser executado em Ferro fundido (PV 09- A1a), visto sua exposição e proximidade com o greide superficial do terreno. Tal execução tem como finalidade de evitar quebras ou danos à tubulação. tal execução não compromete sua funcionalidade.

**LEGENDAS DE BLOCOS:**



RIO/ GROTA EXISTENTES

CONTRATADA:

CIDADES INTELIGENTES  
SERVIÇOS LTDA

CNPJ Nº: 43.101.003/0001-24  
RUA DEZ, Nº 250, COND. PAMP. TENIS RESIDENCE, BAIRRO  
JARAGUA  
MONTES CLAROS/MG - CEP: 39404-208

**CONTRATANTE:**



CNPJ Nº: 17.694.878/0001-77  
AVENIDA GETÚLIO VARGAS, Nº 14 - CENTRO  
JOAQUIM FELÍCIO/MG - CEP: 39300-000

RESPONSÁVEL TÉCNICO:

LWAN MATHEUS COSTA SOUZA  
CREA: 255.542/D - MG

RESPONSÁVEL LEGAL:

PREFEITO MUNICIPAL DE JOAQUIM FELÍCIO

CONSTRUÇÃO DE ESTAÇÃO ELEVATÓRIA E ESTAÇÃO DE  
TRATAMENTO DE ESGOTAMENTO SANITÁRIO

**DESCRIÇÃO:** EMISSÁRIO FINAL  
CURVAS DE NÍVEL, PERFIL LONGITUDINAL DA LINHA DE  
EMIÇÃO, CROQUI DE LOCALIZAÇÃO E DETALHES

|        |          |
|--------|----------|
| COMP.: | 734.36 M |
|--------|----------|

**ENDEREÇO DA OBRA:** SEDE DO MUNICÍPIO DE JOAQUIM FELÍCIO  
**MUNICÍPIO/COMUNIDADE:** JOAQUIM FELÍCIO/MG

DATA INICIAL: 1 DE SETEMBRO DE 2023  
DATA DA REV.: 29 DE ABRIL DE 2024

REFERÊNCIA DO PROJETO: 2540

**ESCALA:** INDICADAS

|                |
|----------------|
| Nº REVISÃO: 01 |
|----------------|

01/01