

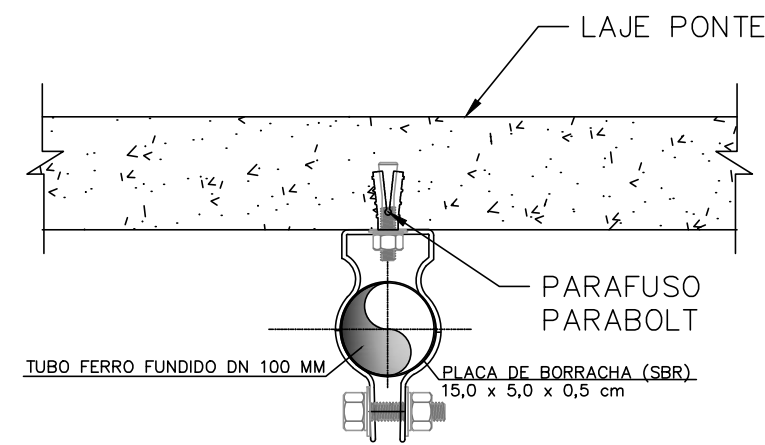
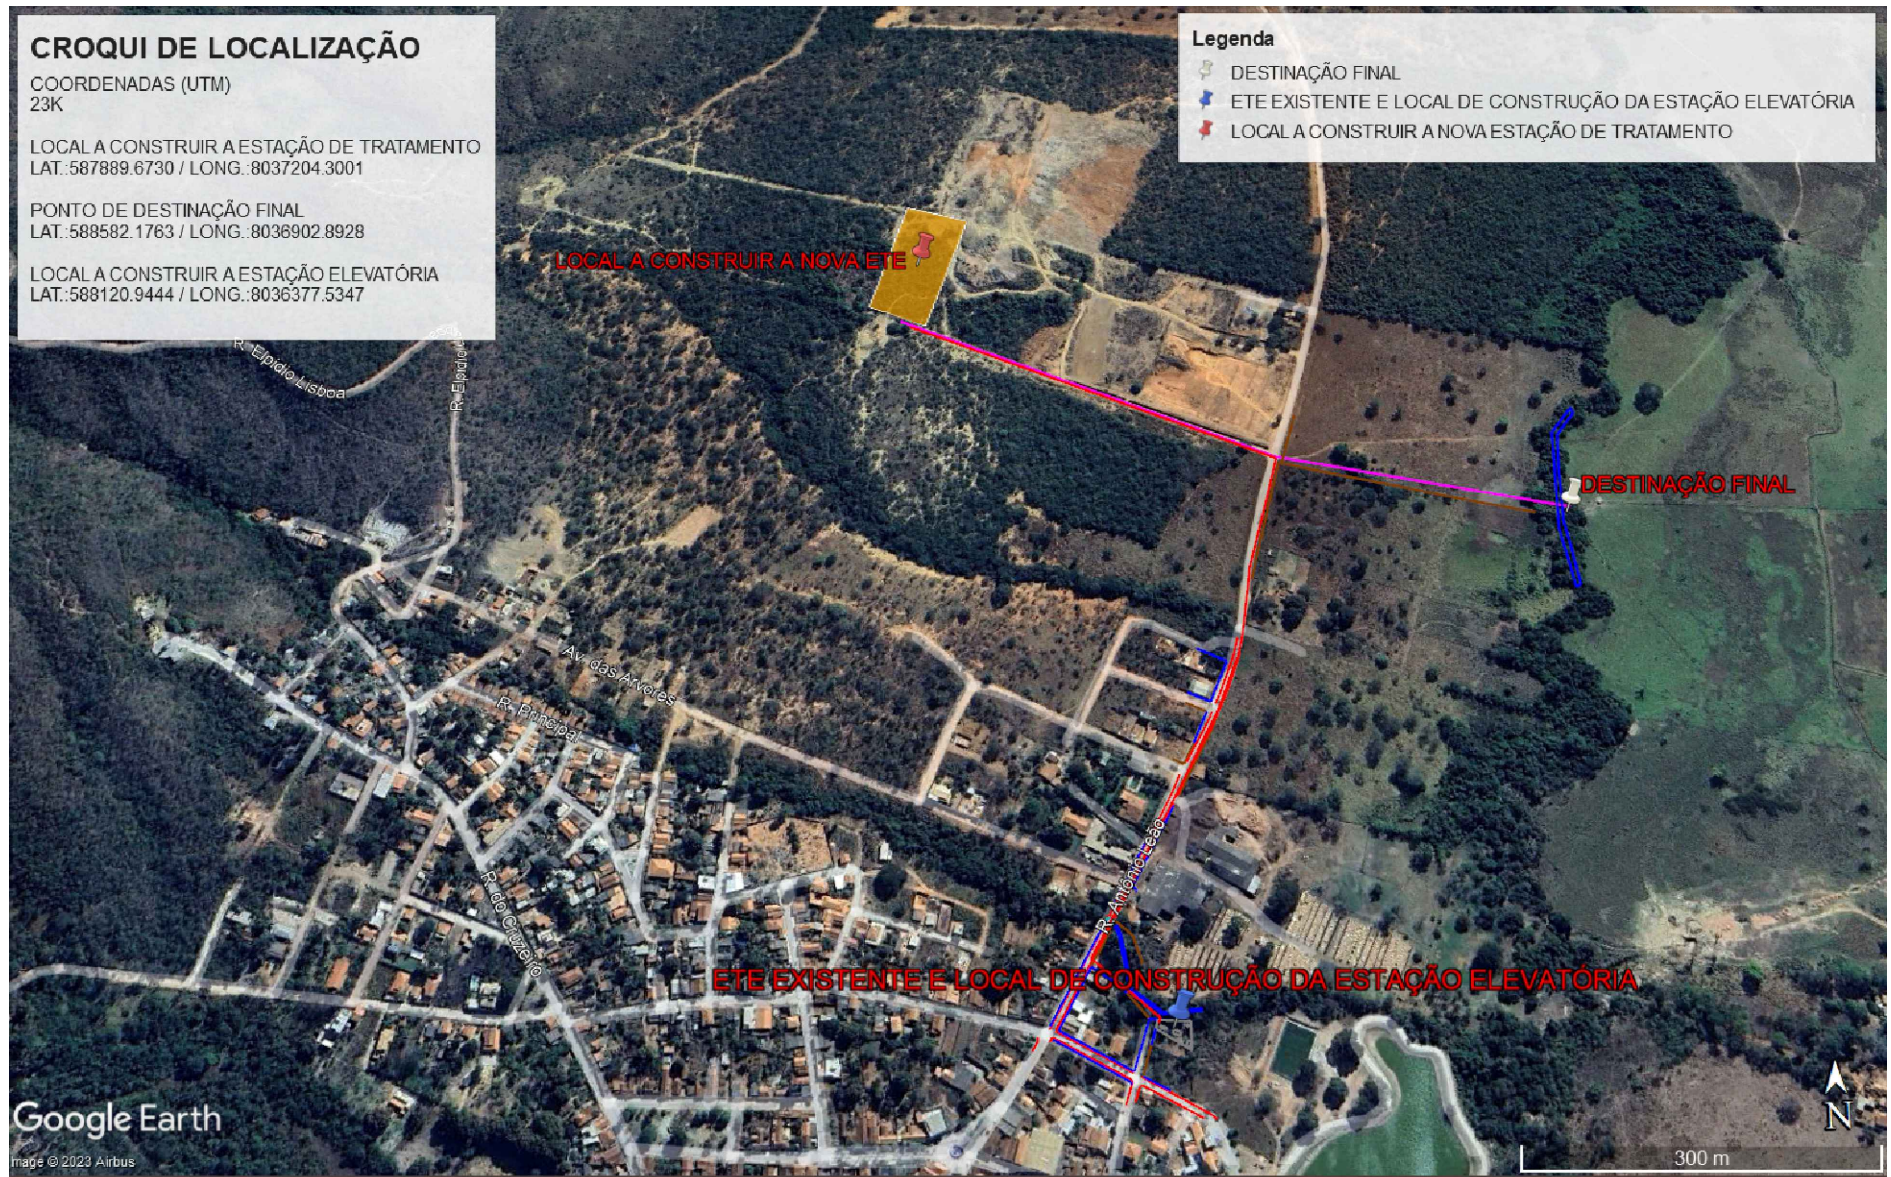


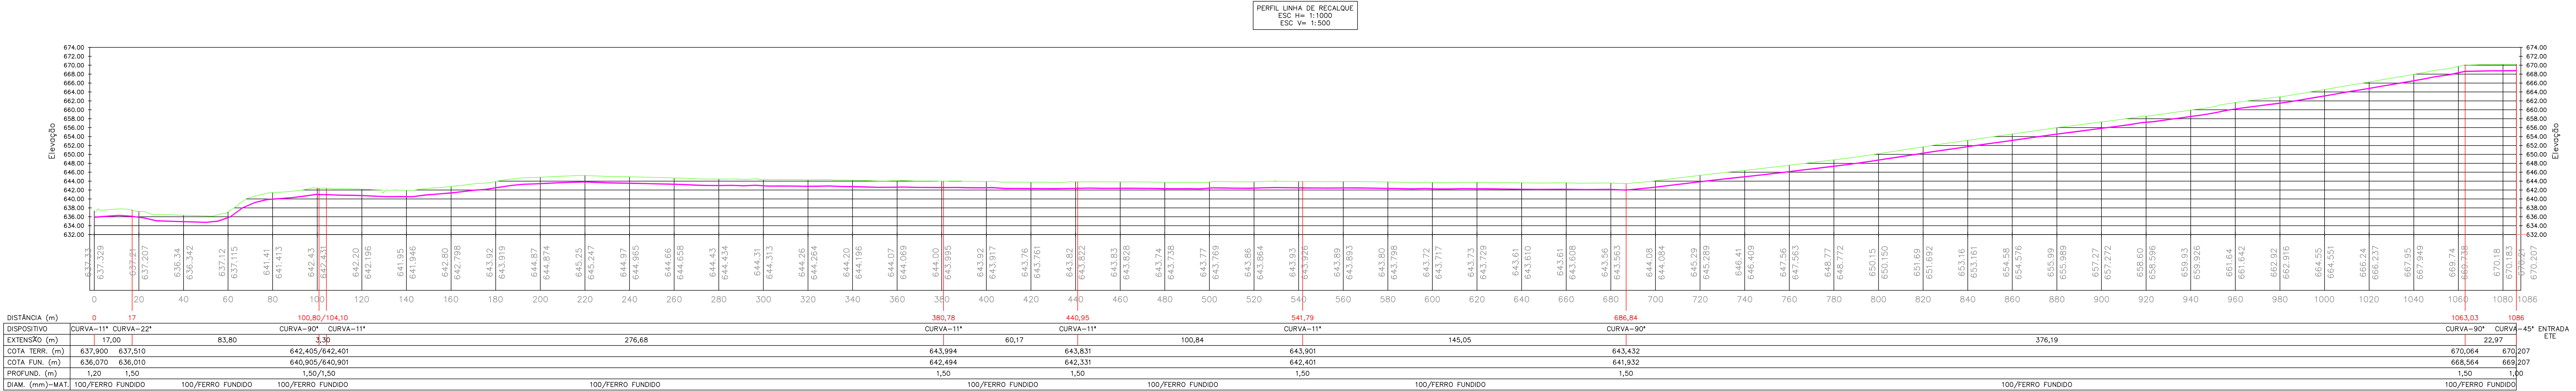


DETALHE FIXAÇÃO PONTE
ESCALA 1:50

RELAÇÃO DE MATERIAL				
ITEM	DESCRIÇÃO	DN	QUANT.	UNID.
1	ABRAÇADEIRA PARA TUBOS 100 MM, COM PARAFUSO	100	4	PÇ


BLOCOS DE ANCORAGEM

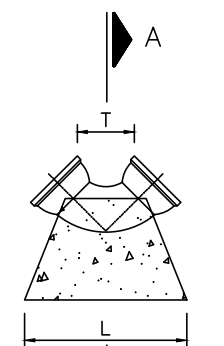


PLANTA 90°
SEM ESCALA

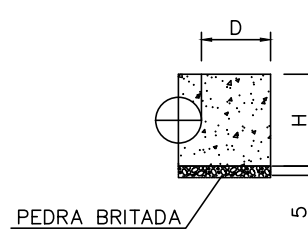


CORTE AA
SEM ESCALA

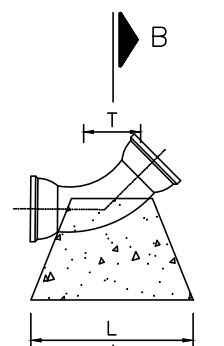


PLANTA 45°
SEM ESCALA

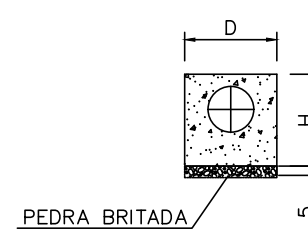

CORTE BB
SEM ESCALA

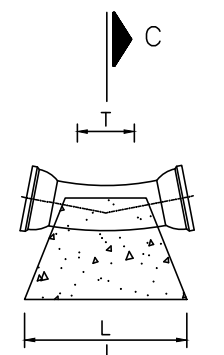


PLANTA 22°
SEM ESCALA

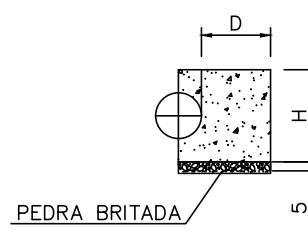


CORTE CC
SEM ESCALA

BLOCOS DE CONCRETO SIMPLES						
BLOCO	NUM.	DIMENSÕES (cm)				
		T	H	D	L	
BLOCO - CURVA 90°	03	40	45	45	50	
BLOCO - CURVA 45°	01	30	35	35	40	
BLOCO - CURVA 22°	01	25	30	30	35	

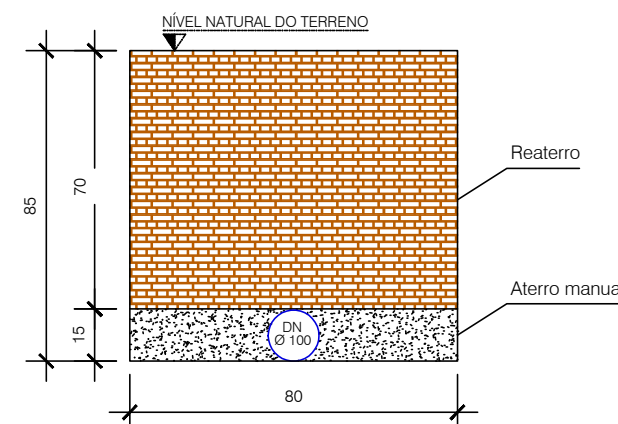

SEÇÃO TRANSVERSAL 1
SEM ESCALA

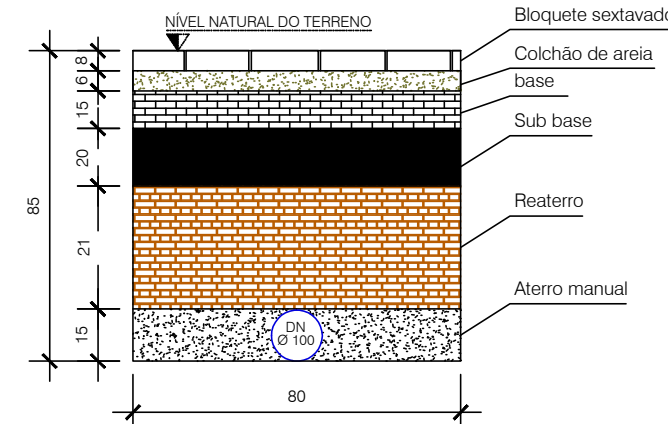

SEÇÃO TRANSVERSAL 2
SEM ESCALA

LEGENDA:
— TUBULAÇÃO DE RECALQUE

NOTAS:
1- Curvas de nível para traçado do perfil interpoladas a cada 2 (dois) metros, e mestras a cada 10 (dez) metros.

CONTRATADA:	CONTRATANTE:
CIDADES INTELIGENTES SERVIÇOS LTDA CNPJ Nº: 43.101.020/0001-24 RUA DEZ DE N'VOZ, 250, COND. PAU, TRIN. RESERVA, BARRO JARAQUÁ MONTES CLAROS/MS - CEP: 39404-298	 CNPJ Nº: 17.494.876/0001-77 AVENIDA GETÚLIO VARGAS, Nº 14 - CENTRO JOAQUIM FELÍCIO/MS - CEP: 39000-000
RESPONSÁVEL TÉCNICO:	RESPONSÁVEL LEGAL:
LIWAN MATHEUS COSTA SOUZA CREA: 265.842/O - MS	PREFEITO MUNICIPAL DE JOAQUIM FELÍCIO
LINHA DE RECALQUE DA ESTAÇÃO ELEVATÓRIA PARA ESTAÇÃO DE TRATAMENTO DE ESGOTAMENTO SANITÁRIO	
DESCRIÇÃO: LINHA DE RECALQUE PERFIL LONGITUDINAL DA LINHA DE RECALQUE, CROQUI DE LOCALIZAÇÃO E DETALHES	COMP.: 1.084,50 M ED. TIPO: RECALQUE
ENDEREÇO DA OBRA: SEDE DO MUNICÍPIO DE JOAQUIM FELÍCIO MUNICÍPIO/COMUNIDADE: JOAQUIM FELÍCIO/MS	DATA INICIAL: 1 DE SETEMBRO DE 2023 DATA DA REV.: 27/02/2025
REFERÊNCIA DO PROJETO: 2540	ESCALA: INDICADAS
	Nº REVISÃO: 02
	02/02

ESGOTAMENTO SANITÁRIO